

ПОДРОБЕН УСТРОЙСТВЕН ПЛАН ПЛАН ЗА РЕГУЛАЦИЯ И ЗАСТРОЯВАНЕ (ПУП - ПРЗ)

ОБЩИНА ВАРНА

ОДОБРЯВАМ

ЗАПОВЕД № Г-365/30.10.2018г.

ЗАМЕСТНИК-КМЕТ: *[Signature]*

ПЕЙЧО ПЕЙЧЕВ

Извадка от ККРП одобрени със Заповед РД-18-64/16.05.2008г.
на ИЗПЪЛНИТЕЛЕН ДИРЕКТОР НА АПК

Последно изменение със заповед: КД-14-03-2724/24.10.2011 г.

на НАЧАЛНИК НА СГКК - ВАРНА и

План за регулация и застрояване /ПРЗ/


на Селищно образувание "Кочмар" - гр. Варна

Одобен със РЕШЕНИЕ No 2483-5

по Протокол No 33/19.26.2005 г. т.5 на ОС на Община Варна

ПР - План за регулация

ПЗ - План за застрояване

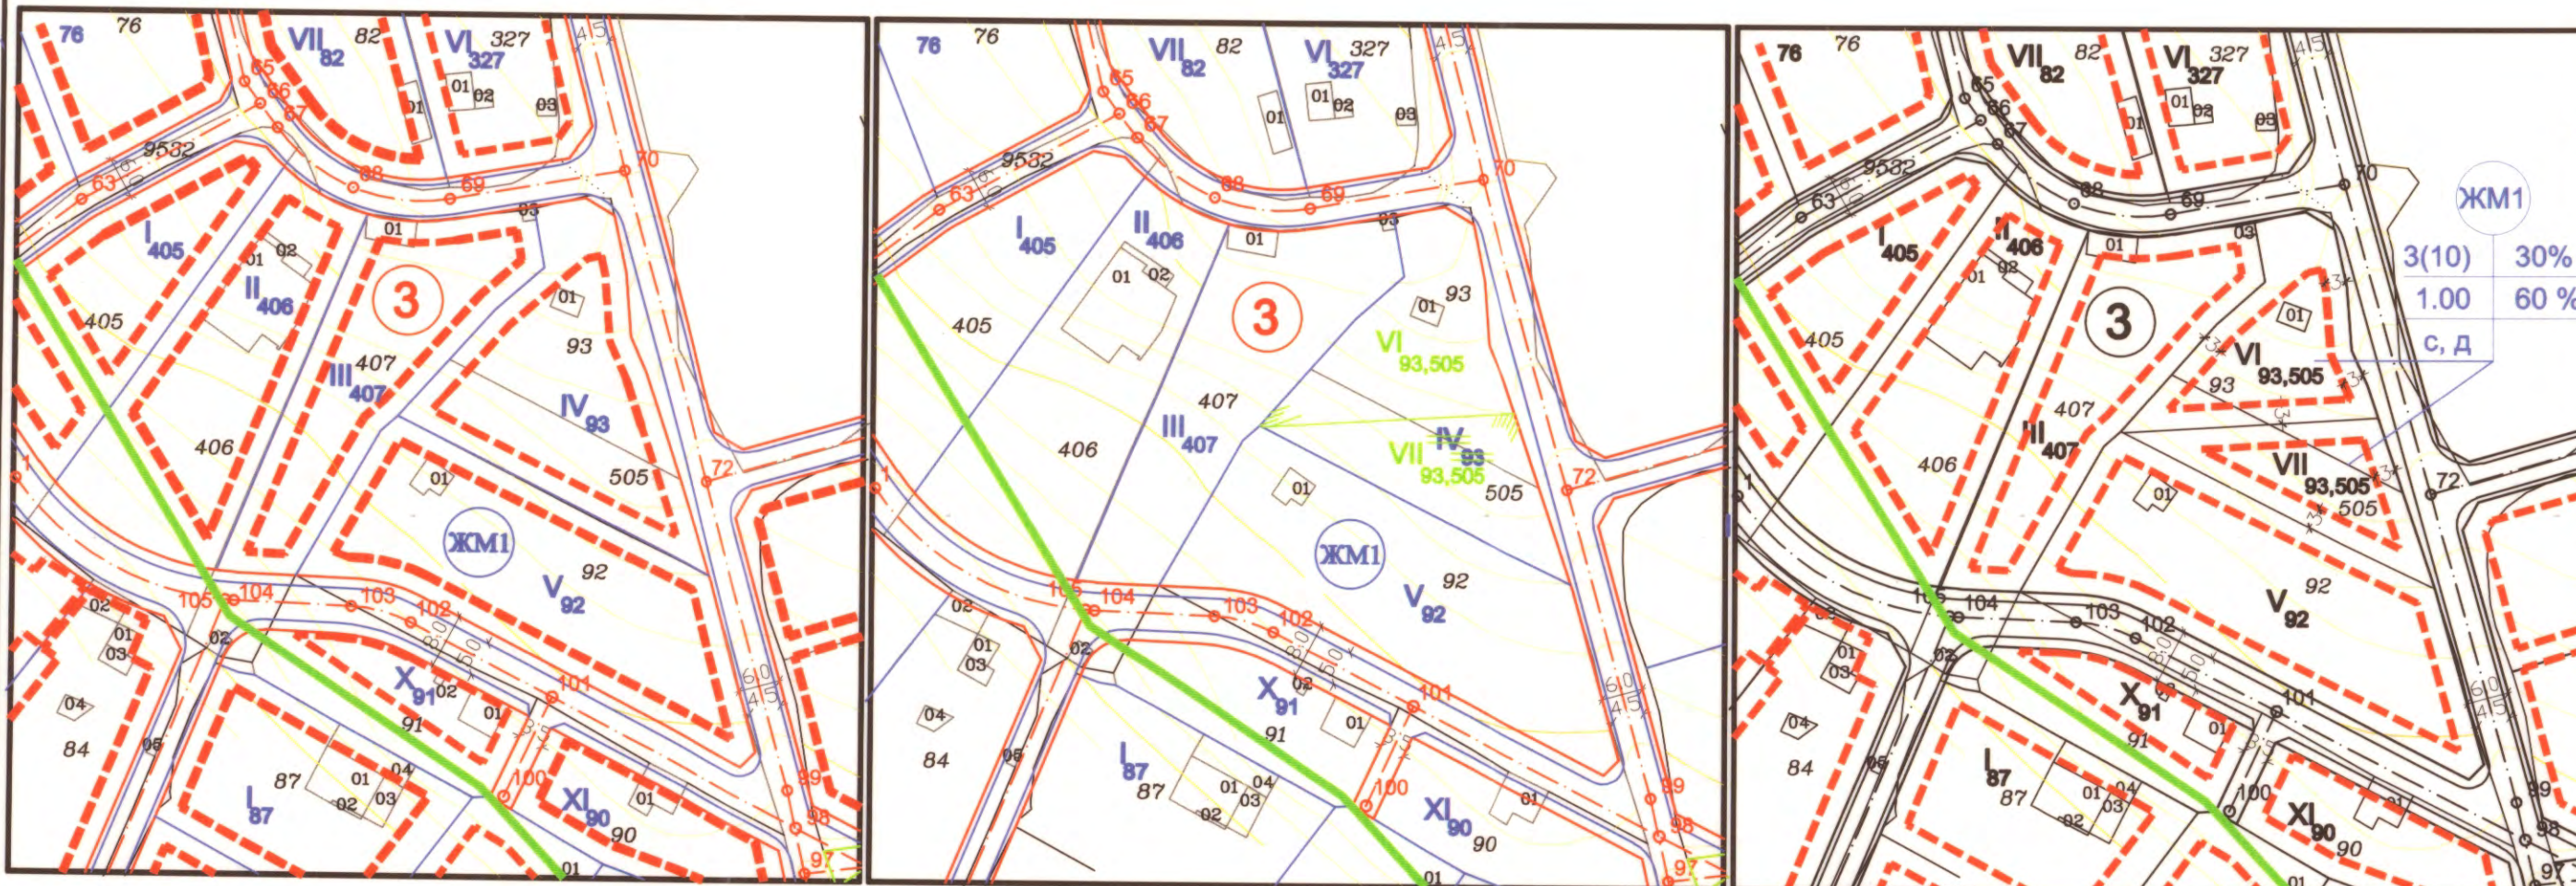

ЖМ1	3(10)	30%
	1.00	60%
	с, д	



[Handwritten signatures in blue ink]

ЗАБЕЛЕЖКА:

Предаваема част от ПИ 10135.3523.93 към УПИ VII - 93,505 - 85 кв.м.

Предаваема част от ПИ 10135.3523.505 към УПИ VI - 93,505 - 85 кв.м.

№ НА ПОСЕМЛЕН ИМОТ	ПЛОЩ НА ИМОТ кв.м.	№ НА КВАРТАЛА	НОМЕР НА УПИ	ПЛОЩ НА УПИ кв.м.	УСТРОЙСТВЕНА ЗОНА	ЕТАЛНОСТ (ВИСОЧИНА В МЕТРА)	ПЪЛНОСТ НА ЗАСТРОЯВАНЕ	ИНТЕНЗИВНОСТ НА ЗАСТРОЯВАНЕ Коef	МИНИМАЛНА СВЕПЕНА ПЛОЩ	НАЧИН НА ЗАСТРОЯВАНЕ
93	600	3	VI 93,505	594	ЖМ1	3(10)	30%	1.00	60%	свободно
505	461	3	VII 93,505	461	ЖМ1	3(10)	30%	1.00	60%	свободно

ОБЕКТ: ПОДРОБЕН УСТРОЙСТВЕН ПЛАН - ПУП - ПРЗ за УПИ VI-93,505 и УПИ VII-93,505 на Селищно образувание "Кочмар" - гр. Варна		
Възложител:	Атанас Узунов, Елина Иванова
	Луиза Тахмисян, Борислав Колев
Част	АРХ. / ГРАДОУСТРОЙСТВО	септември 2018г.
Чертеж	ПУП - ПРЗ	M 1:1000
Проектанти:	арх. Веселинка Тихова инж. Ростислав Златев	<i>[Signature]</i>