



СИЛУЕТ ПО УЛ. "МАКЕДОНИЯ"

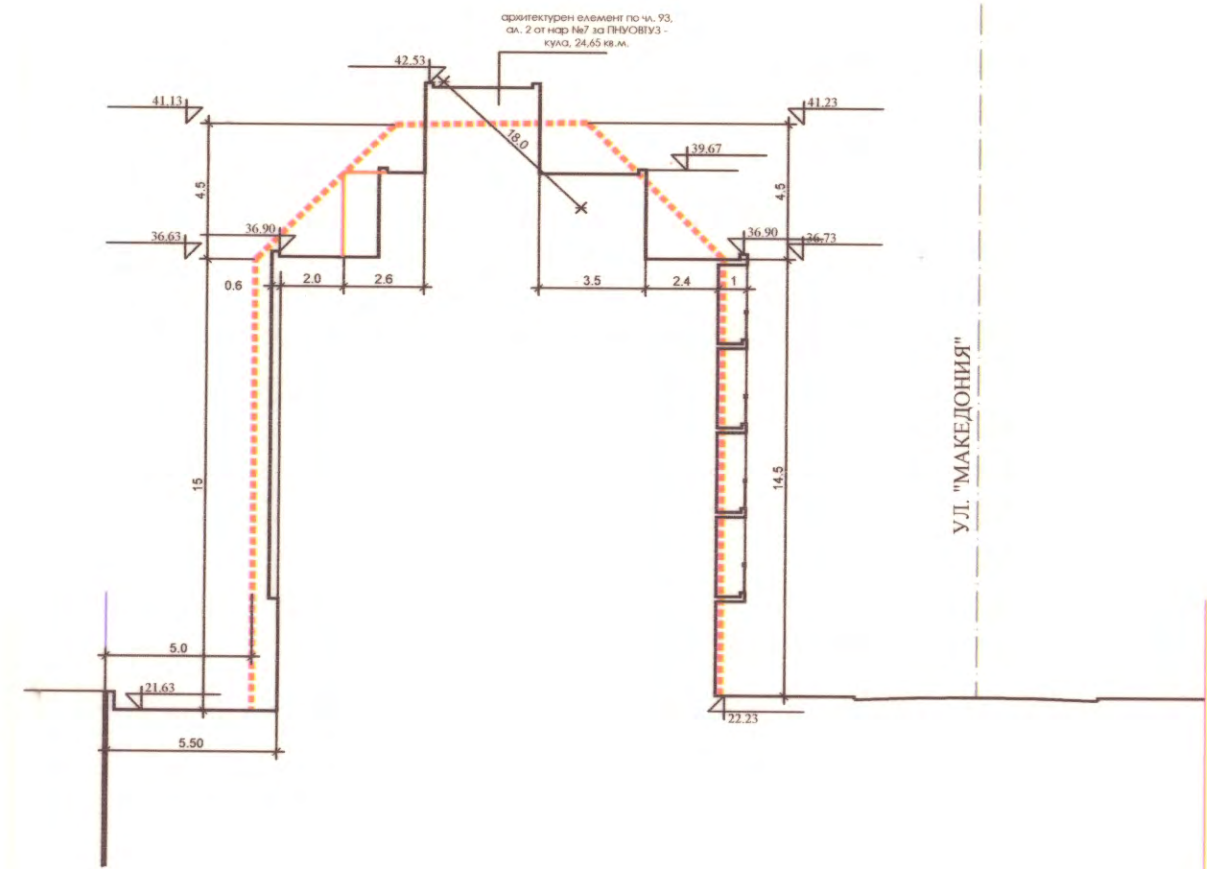

РАЗРЕЗ А-А

М 1:250

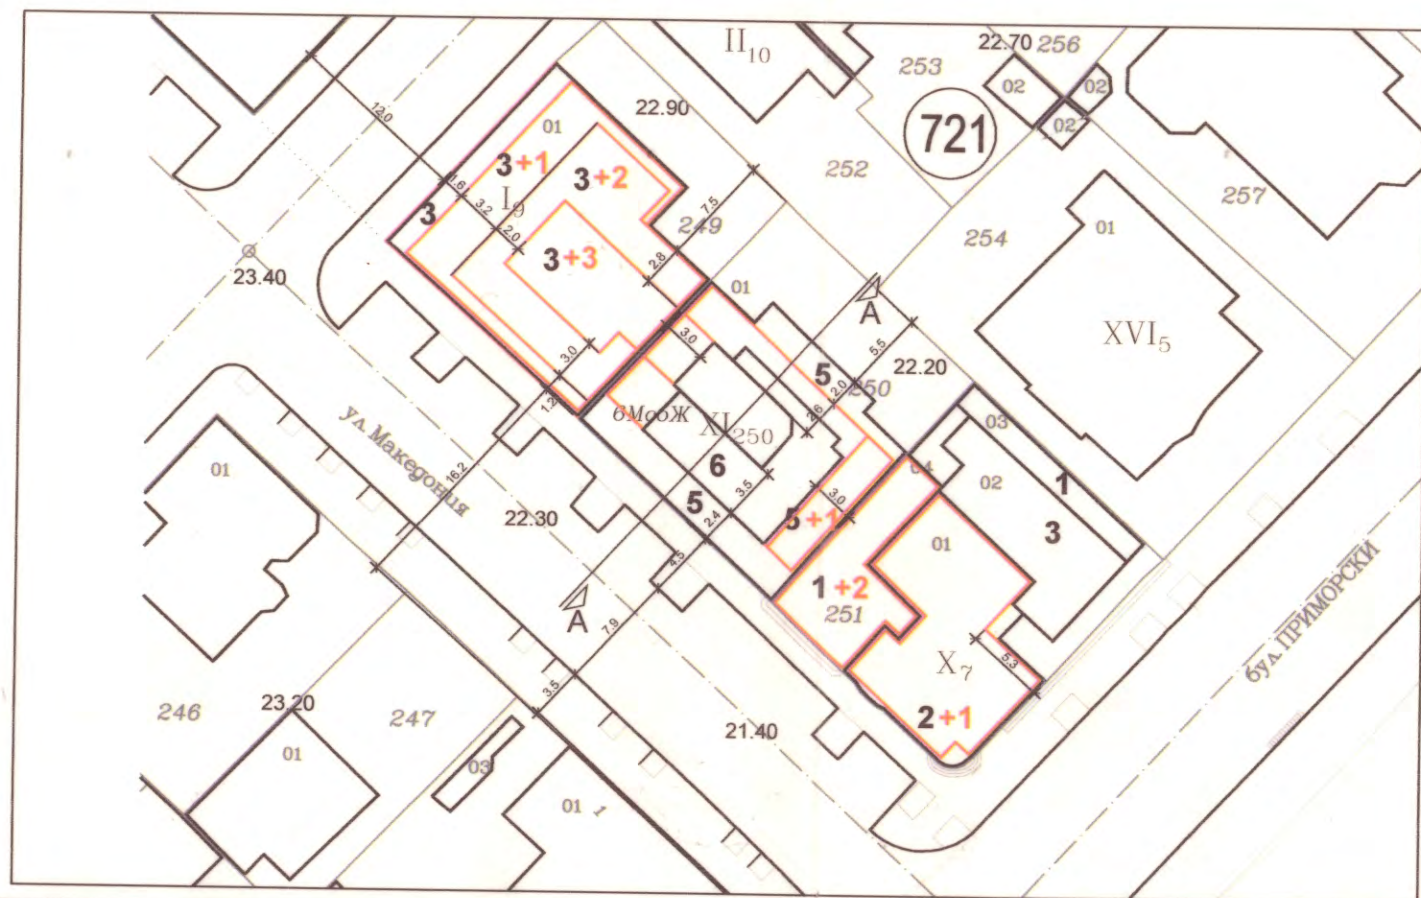

РАБОТЕН УСТРОЙСТВЕН ПЛАН
НА УРЕГУЛИРАН ПОЗЕМЛЕН ИМОТ XI-250,
КВ. 721, ПО ПЛАНА НА 3-ТИ М.Р.,
УЛ. "МАКЕДОНИЯ" №4, ГР. ВАРНА
М 1:500

ОБЩИНА ВАРНА
ОДОБРЯВАМ
ЗАПОВЕД № 1384/09.11.2016г.
ЗАМЕСТНИК-КМЕТ: ПЕЙЧО ПЕЙЧЕВ

МИНИСТЕРСТВО НА КУЛТУРАТА
СЪГЛАСУВАМ
по чл. 34, ал. 1 от ЗКН и във
връзка с Писмено становище
на НИИКН предоставените
графични материали.
Заверил с печат:
31.07.2016г.

СЕКТАНТОКА ПРИБОРНОСТ
ВЛАДИМИР РАЧЕВА
08.2016г.

СТУДИО РАЧЕВИ ООД			
Подобен устройствен план (ПУП) - Работен устройствен план (РУП) за УПИ XI -250, кв. 721, по плана на 3-ти М.Р., ул. "Македония" №4, гр. Варна			
08. 2016г.			
ЧЕРТЕЖ: ПУП - РУП			
машаб:	1:250, 1:500	лист/ вс. листи	1 / 1
Възложител:	"Строител" ЕООД		
Проектанти:	част застрояване: арх. И. Рачева		
Консултант:	част геодезия: инж. Д. Николов		
	част НКН: арх. В. Рачева		