


ПОДРОБЕН УСТРОЙСТВЕН ПЛАН /ПУП/ - ПЛАН ЗА РЕГУЛАЦИЯ И ЗАСТРОЯВАНЕ /ПРЗ/ и РУП
за УПИ XIII -295, кв. 22 по ЗРП на 24 - ти м.р. гр. Варна
(ПИ 10135.2554.295 по КК на гр. Варна)

М 1:1000

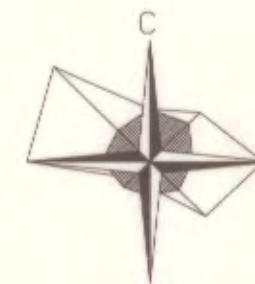

ИЗВАДКА ОТ ДЕЙСТВАЩ ПЛАН

ЗРП, одобрен със зап. № 115/25.09.1987 г.

Председател на ИК на ОБНС


ПРЗ, одобрен със зап. № Г-93/27.05.2008 г.

кад. карта, одобрена със з-д

№ РД-18-92/14.10.2008г. на ИД на АГКК

ПЛАН ЗА РЕГУЛАЦИЯ

ПЛАН ЗА РЕГУЛАЦИЯ И ЗАСТРОЯВАНЕ

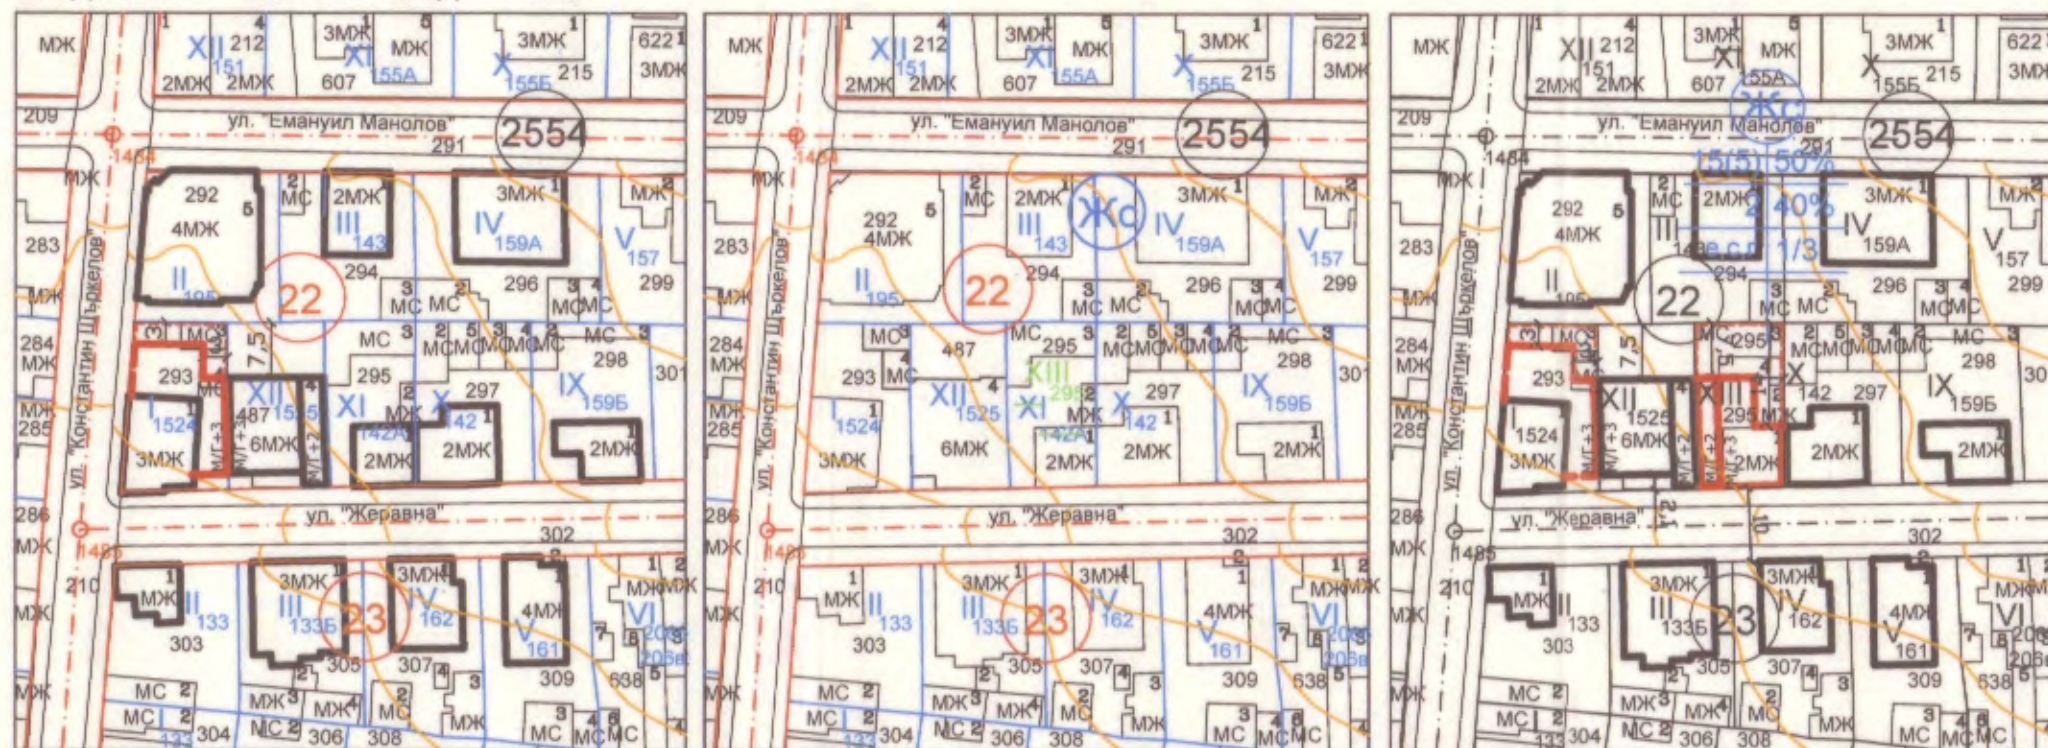

ОБЩИНА ВАРНА
ОДОБРЯВАМ
 ЗАПОВЕД № Г-258/01.08.2019г.
 ЗАМЕСТИК-КМЕТ: *[Signature]*
ПЕЙЧО ПЕЙЧЕВ

Забележка: Планът е съобразен със Заповед Г-93/27.05.2008г. на Кмета на община Варна (ПУП - ПРЗ за УПИ I-1524, XII-1525 и РУП за УПИ XII-1525.)

Номер квартал	Номер УПИ	Площ на ПИ /в кв.м./	Площ на УПИ по ПРЗ /в кв.м./	ПИ с установено предназначение	Устройствена зона	Етажност	Височина /в м/	Градоустр. параметри			Начин на застрояване
								Плътност на застр. /в %/	Кинт	Мин. озел. площ /в %/	
22	XIII-295	268	268	жил.	ЖС	4/12.6	50	2	40	с	

КАМАРА НА ИНЖЕНЕРИТЕ В ИНВЕСТИЦИОННО ПРОЕКТИРАНЕ
ПЪЛНА ПРОЕКТАНТСКА ПРАВОСПОСОБНОСТ
 Регистрация № 07398
 инж. ТАТЯНА ДОНЧЕВА СТОЕВА
 Подпис: *[Signature]*
 ВАЖИ С ВАЛИДНО УДОСТОВЕРЕНИЕ ЗА ПУП ЗА ТЕКУЩАТА ПЛЪНА

ПЪЛНА ПРОЕКТАНТСКА ПРАВОСПОСОБНОСТ
 инж. ИВАЙЛО КИРИЛОВ
 Пер №: 05042
 Подпис: *[Signature]*

ПОДРОБЕН УСТРОЙСТВЕН ПЛАН - ПРЗ и РУП
 за УПИ XIII - 295, кв. 22
 по ЗРП на 24 - ти м.р., гр. Варна

Възложител:	Румяна Кръстева Дойнова
Част:	Градоустройство
Фаза:	Скица-предложение
План за застрояване:	арх. Ивайло Кирилов
План за регулация:	инж. Татяна Стоева
Дата на проектиране:	2018г. М 1:1000

08.05.19