




РАБОТЕН УСТРОЙСТВЕН ПЛАН
за УПИ XII-811"жил.стр.", XIII-810"жил. стр.
в кв.317 по плана на 9 м.р., гр. ВАРНА
ПИ 10135.1501.810 и ПИ 10135.1501.811

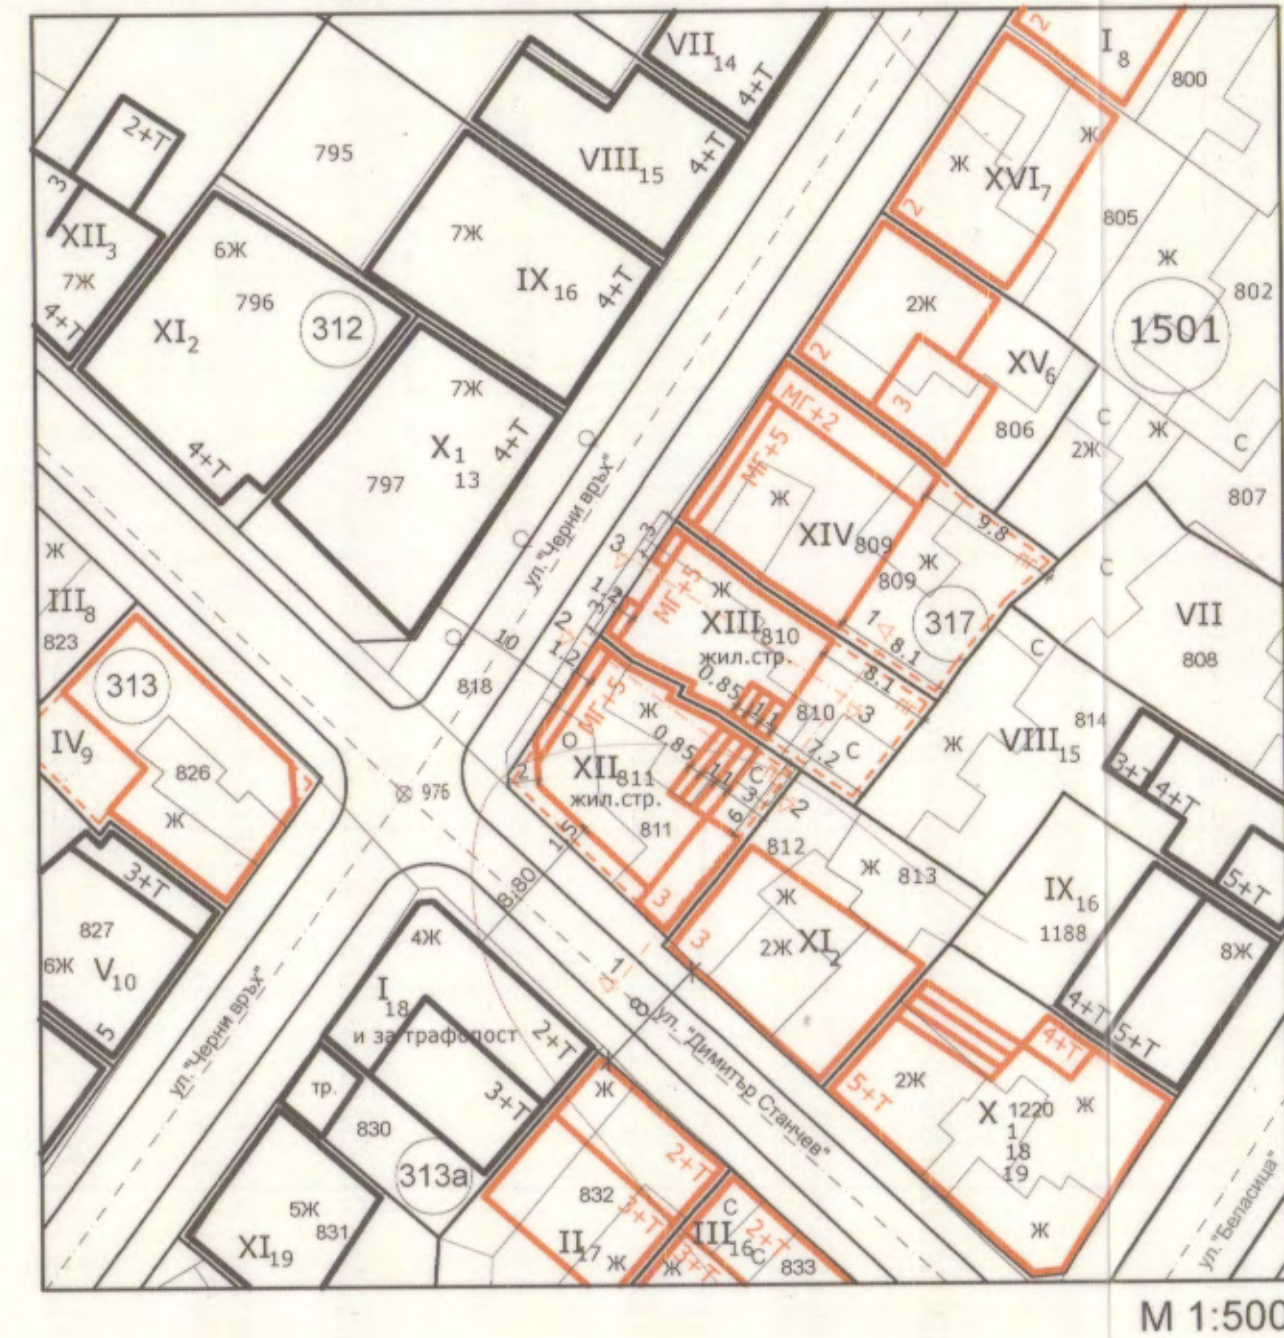


М 1:500

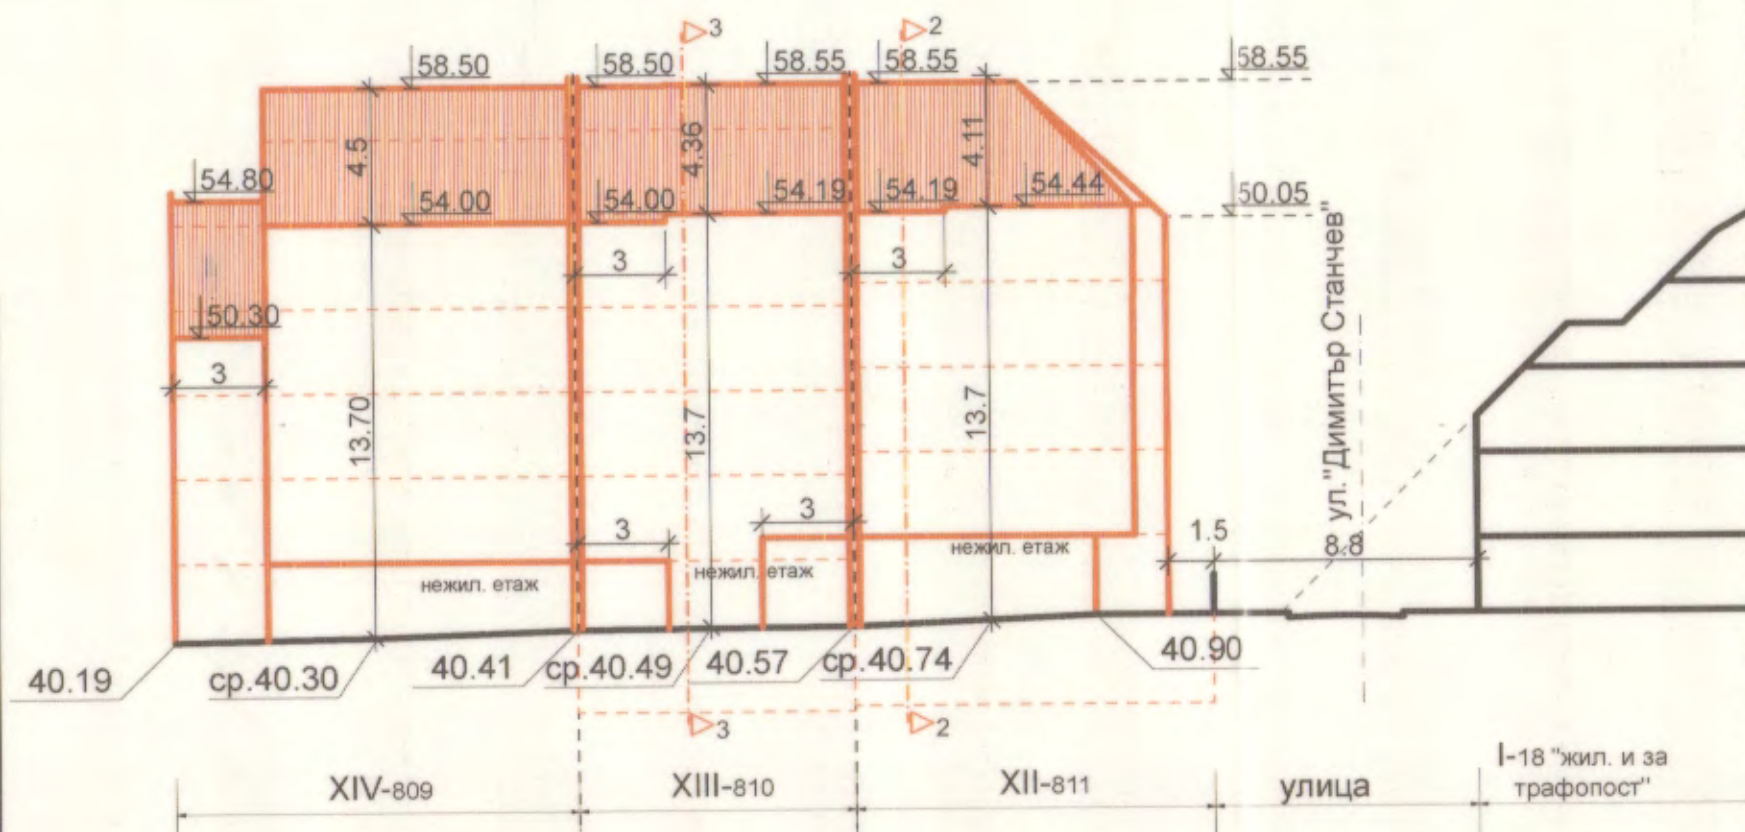


Силует по ул. "Черни връх"
М 1:250

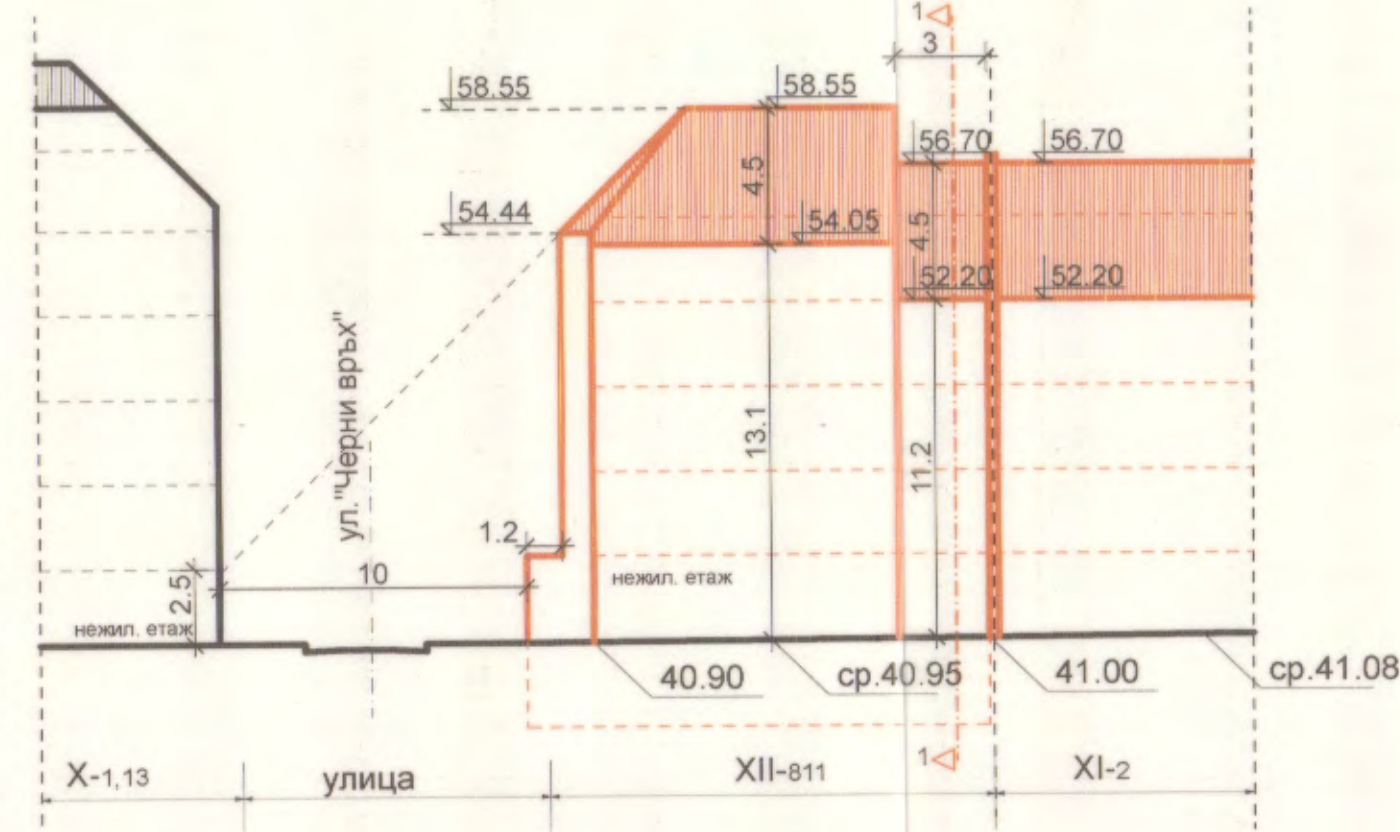


Силует по ул. "Димитър Станчев"
М 1:250

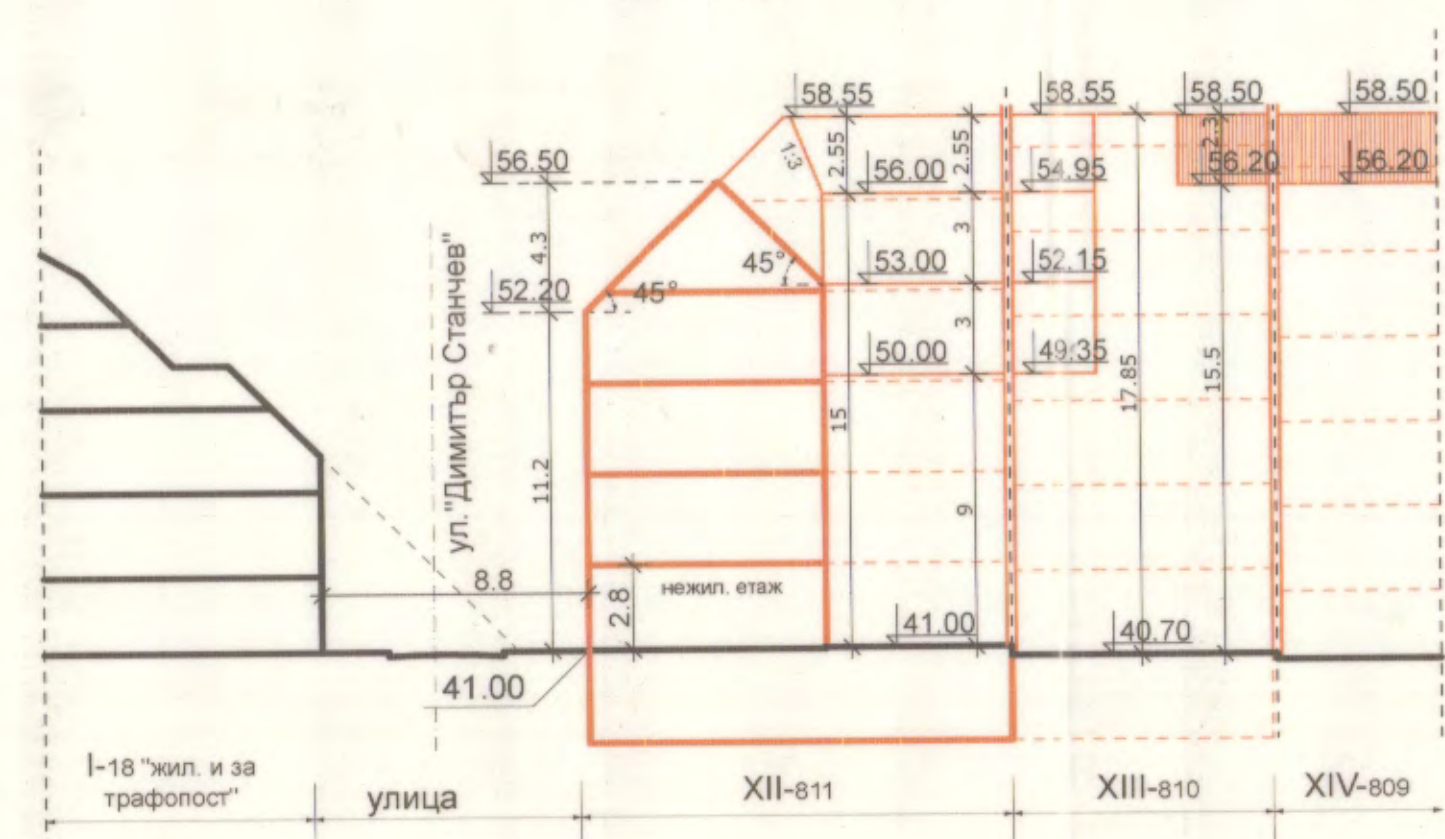

РАЗРЕЗ 1-1 М 1:250

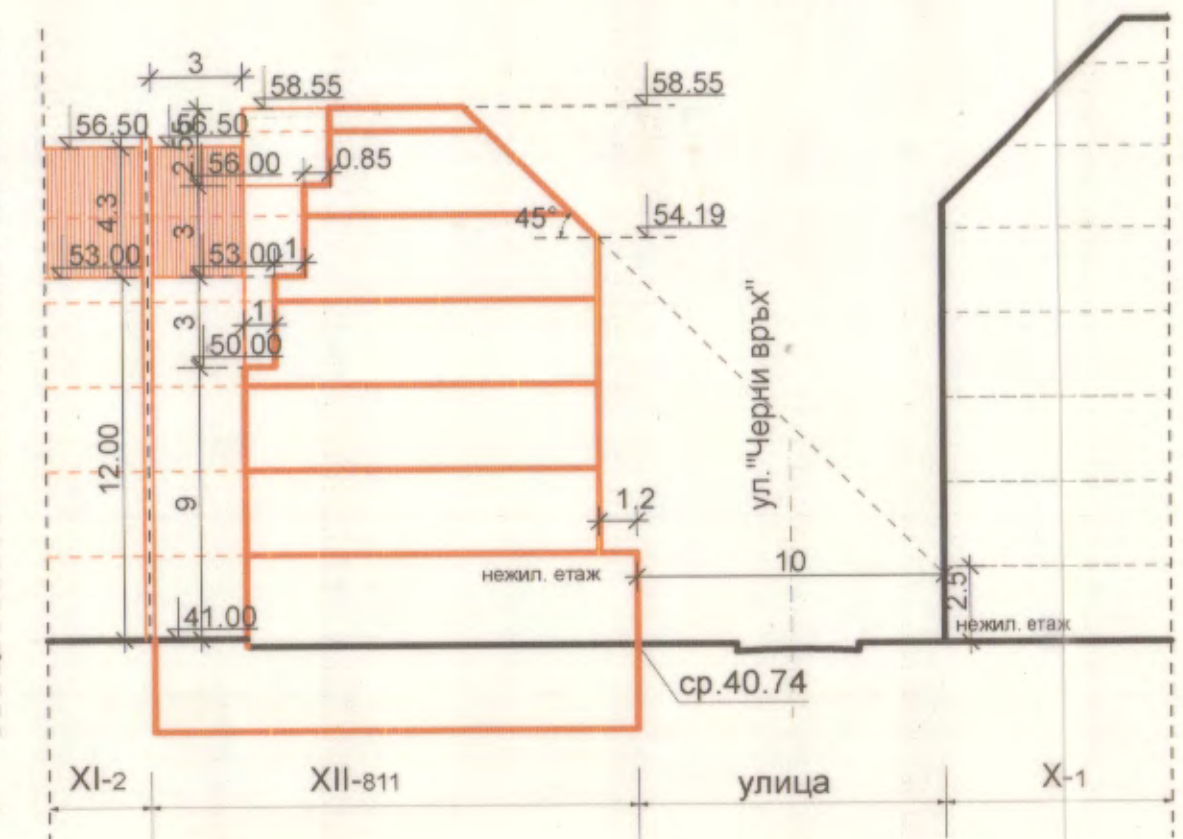

РАЗРЕЗ 2-2 М 1:250

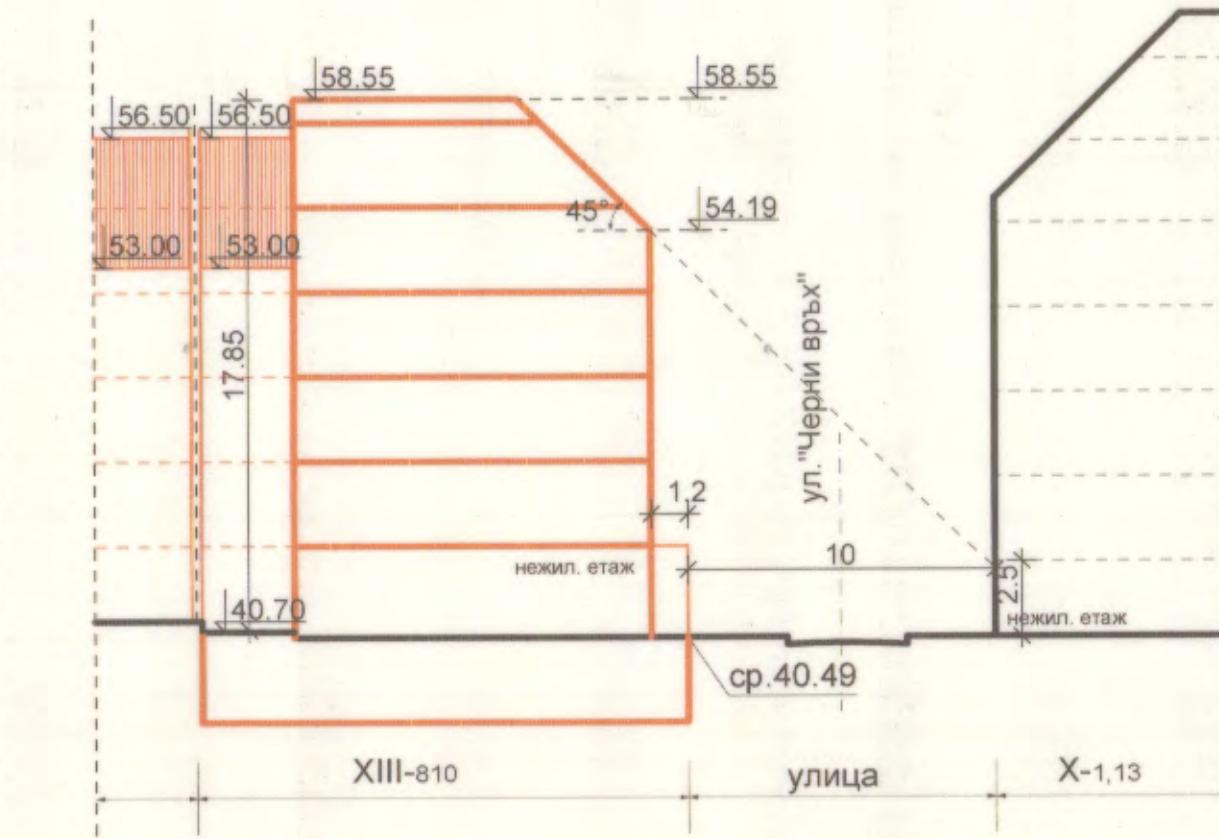

РАЗРЕЗ 3-3 М 1:250

ПОДРОБЕН УСТРОЙСТВЕН ПЛАН - ПРЗ и РУП
УПИ XII-811"жил.стр", XIII-810"жил.стр"
в кв.317 по плана на 9 м.р., гр. ВАРНА
ПИ 10135.1501.810 и ПИ 10135.1501.811

ОБЩИНА ВАРНА
ОДОБРЯВАМ
ЗАПОВЕД № 7-261/09.08.2019
ЗАМЕСТНИК-КМЕТ: ПЕЙЧО ПЕЙЧЕВ



номер на квартал	номер на регулиран поземлен имот	устройствен а зона	устройствено предназначение на поземления имот	етажност/ вис. в метри		градоустройствени параметри			
				максимална	пътност на застрояване в %	К/И/Т	мин. зел. площ в %	Дървесна растителност	начин на застрояване
317	XII 811"жил.стр."	Смф	Жилищно	6ет./17.55m	80	-	10	-	с
317	XIII 810"жил.стр."	Смф	Жилищно	6ет./17.85m	60	5	30	-	с

ОБЕКТ: ПУП - РУП ЗА УПИ VIII-6 в кв. 388 по плана на 10м.р., гр.Варна

ВЪЗЛЪЖИТЕЛ: Илиян Евгениев Илиянов "Хайдари" ООД, чрез Петко Цветков Манчев, Силва Оникова Симонова, Парсех Арам Симонов, Оник Арам Симонов

ПРОЕКТАНТ: арх. И. Кирилов

дата 2018г. лист 2/2 М 1:500/1:250