




ИЗВАДКА
 - Кат. карта одобрена със Заповед No PД-18-30/19.06.2007г. на ИД на АК
 - Подробен устройствен план (ПУП) - План за регулация и застрояване (ПРЗ) за УПИ - 98,99 "за търговски обект", масиб 4019, по КК на адм.район "Вл. Варненчик", м-ст "Терасите", гр. Варна, одобрен със Заповед Г-13/04.03.2009г.
 - ПУП-ПЗ за УПИ - 98,99 "за търговски обект" одобрен със Заповед Г-204/23.11.2009г.
 - ПУП-ПРЗ за УПИ I-100 "за жил. строителство"


М 1:1000

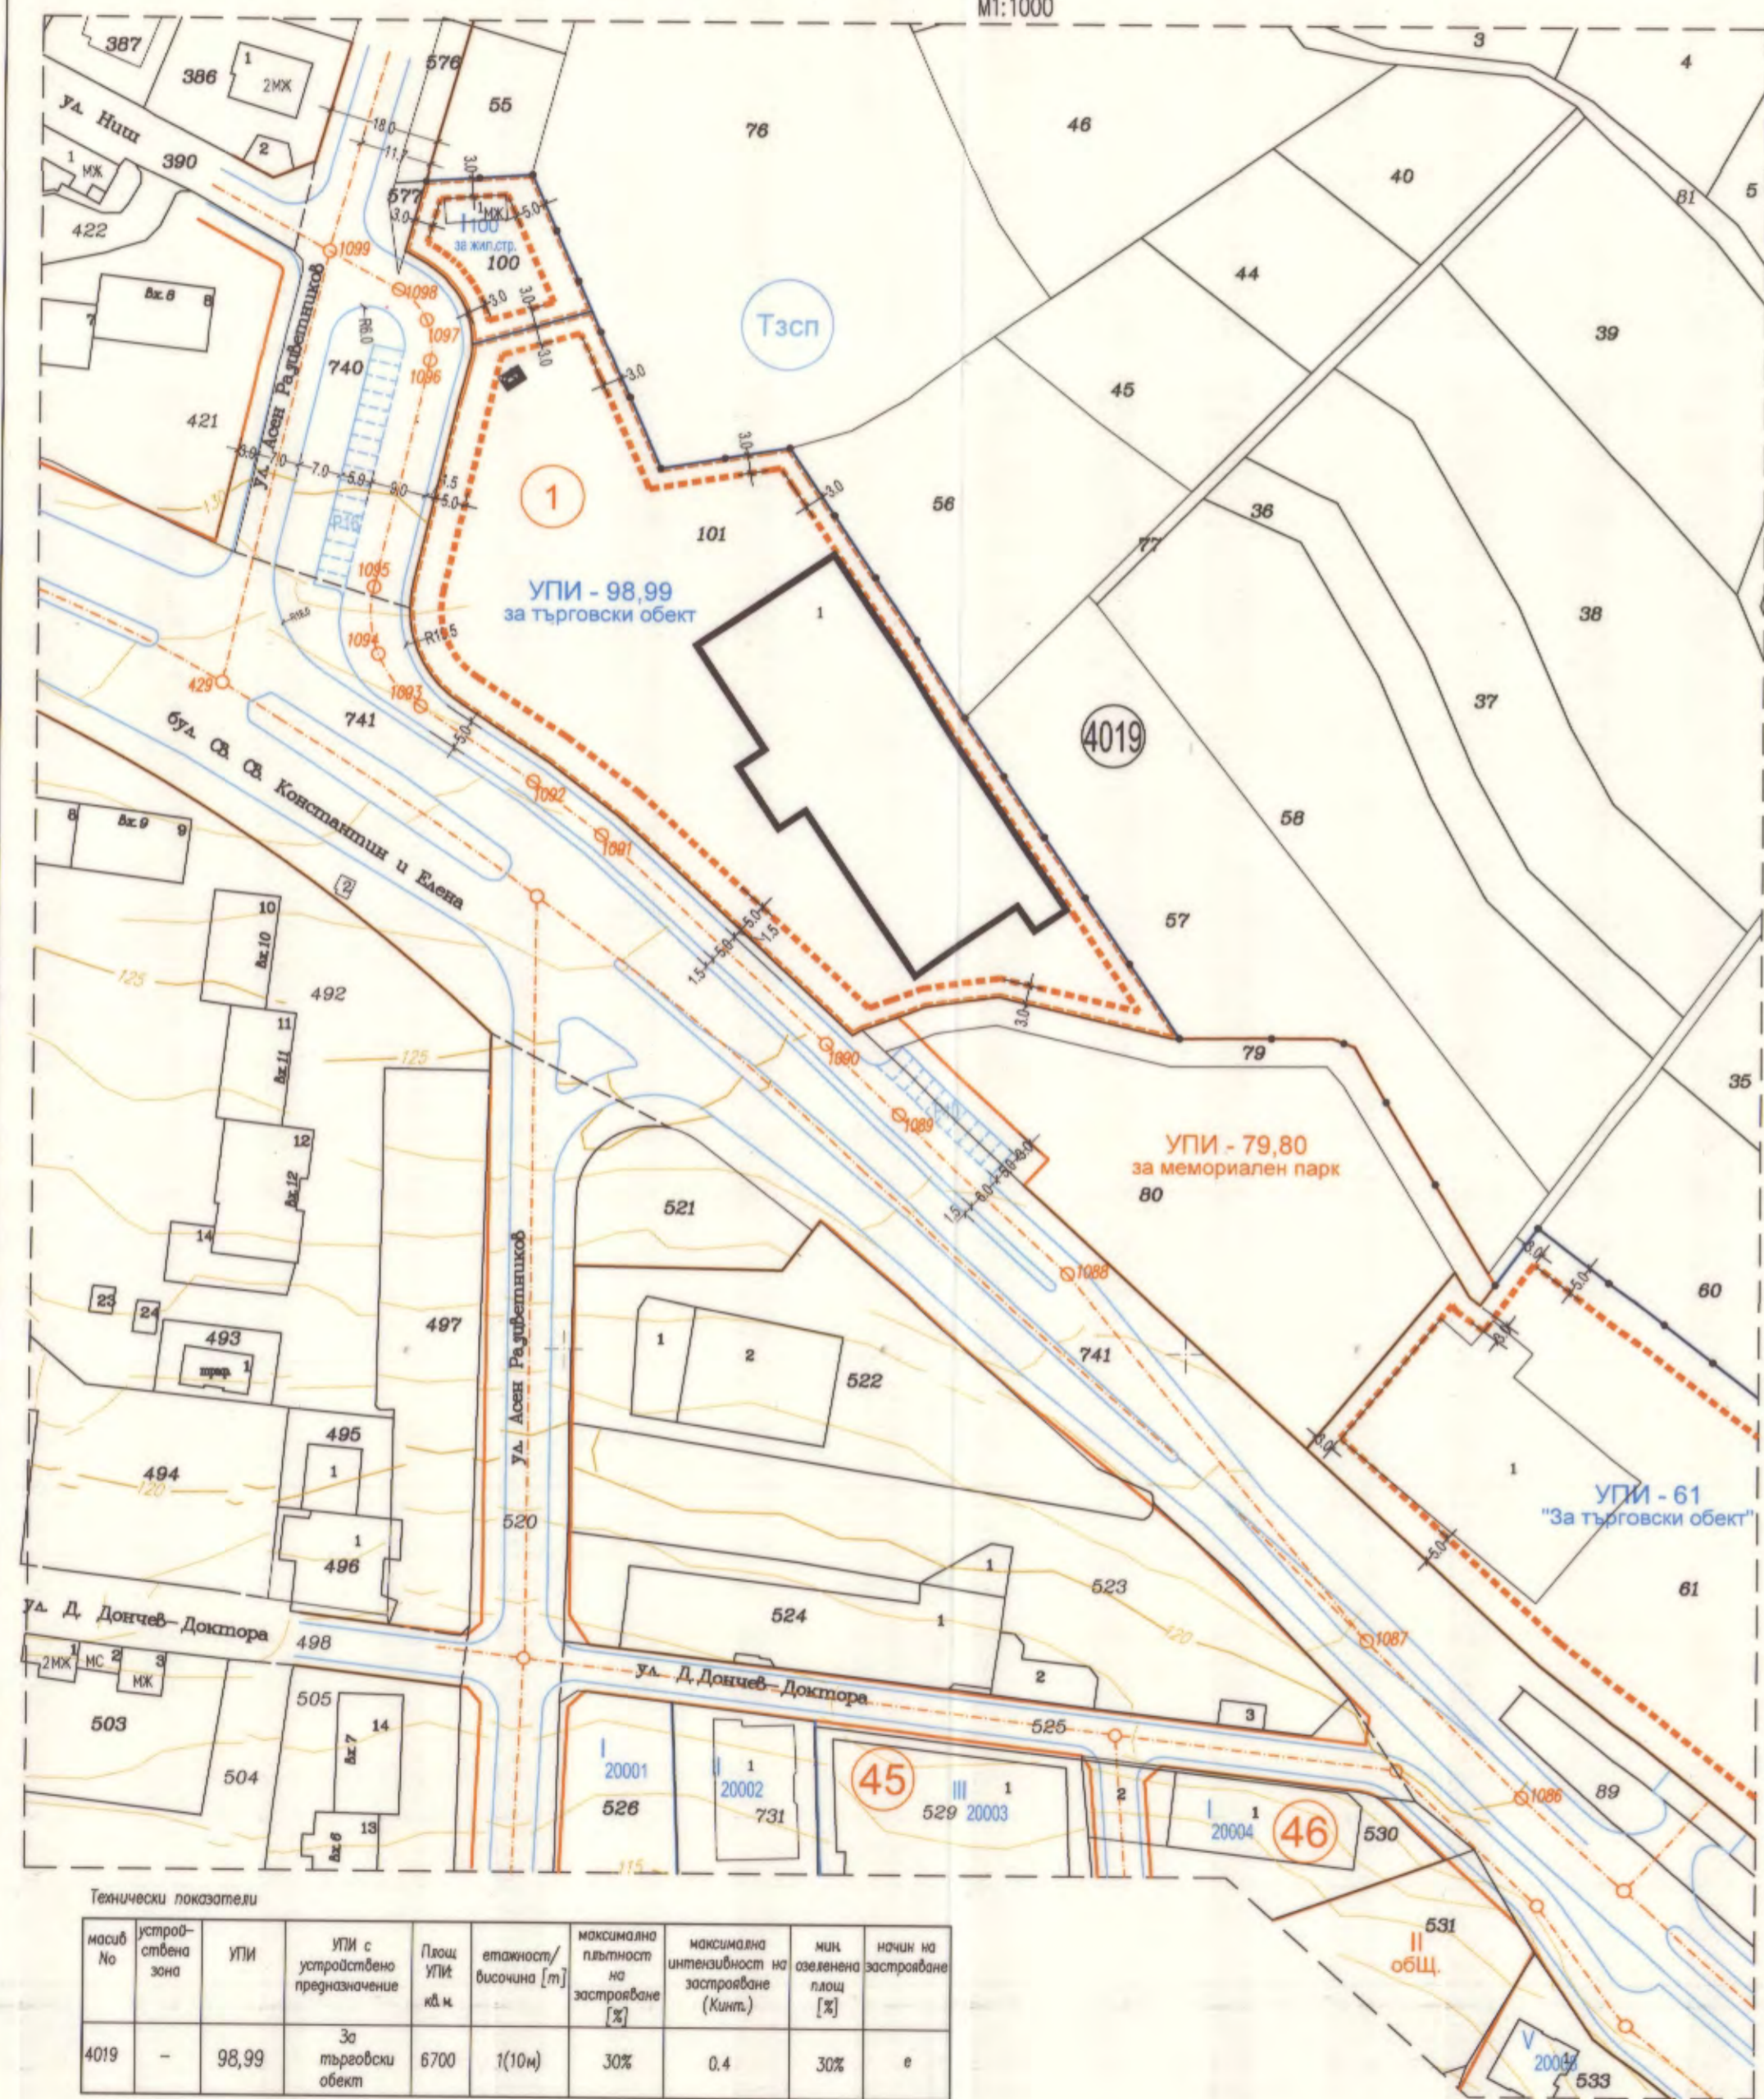

ПЛАН ЗА РЕГУЛАЦИЯ
 М 1:1000




ПЛАН ЗА ЗАСТРОЯВАНЕ
 М 1:1000

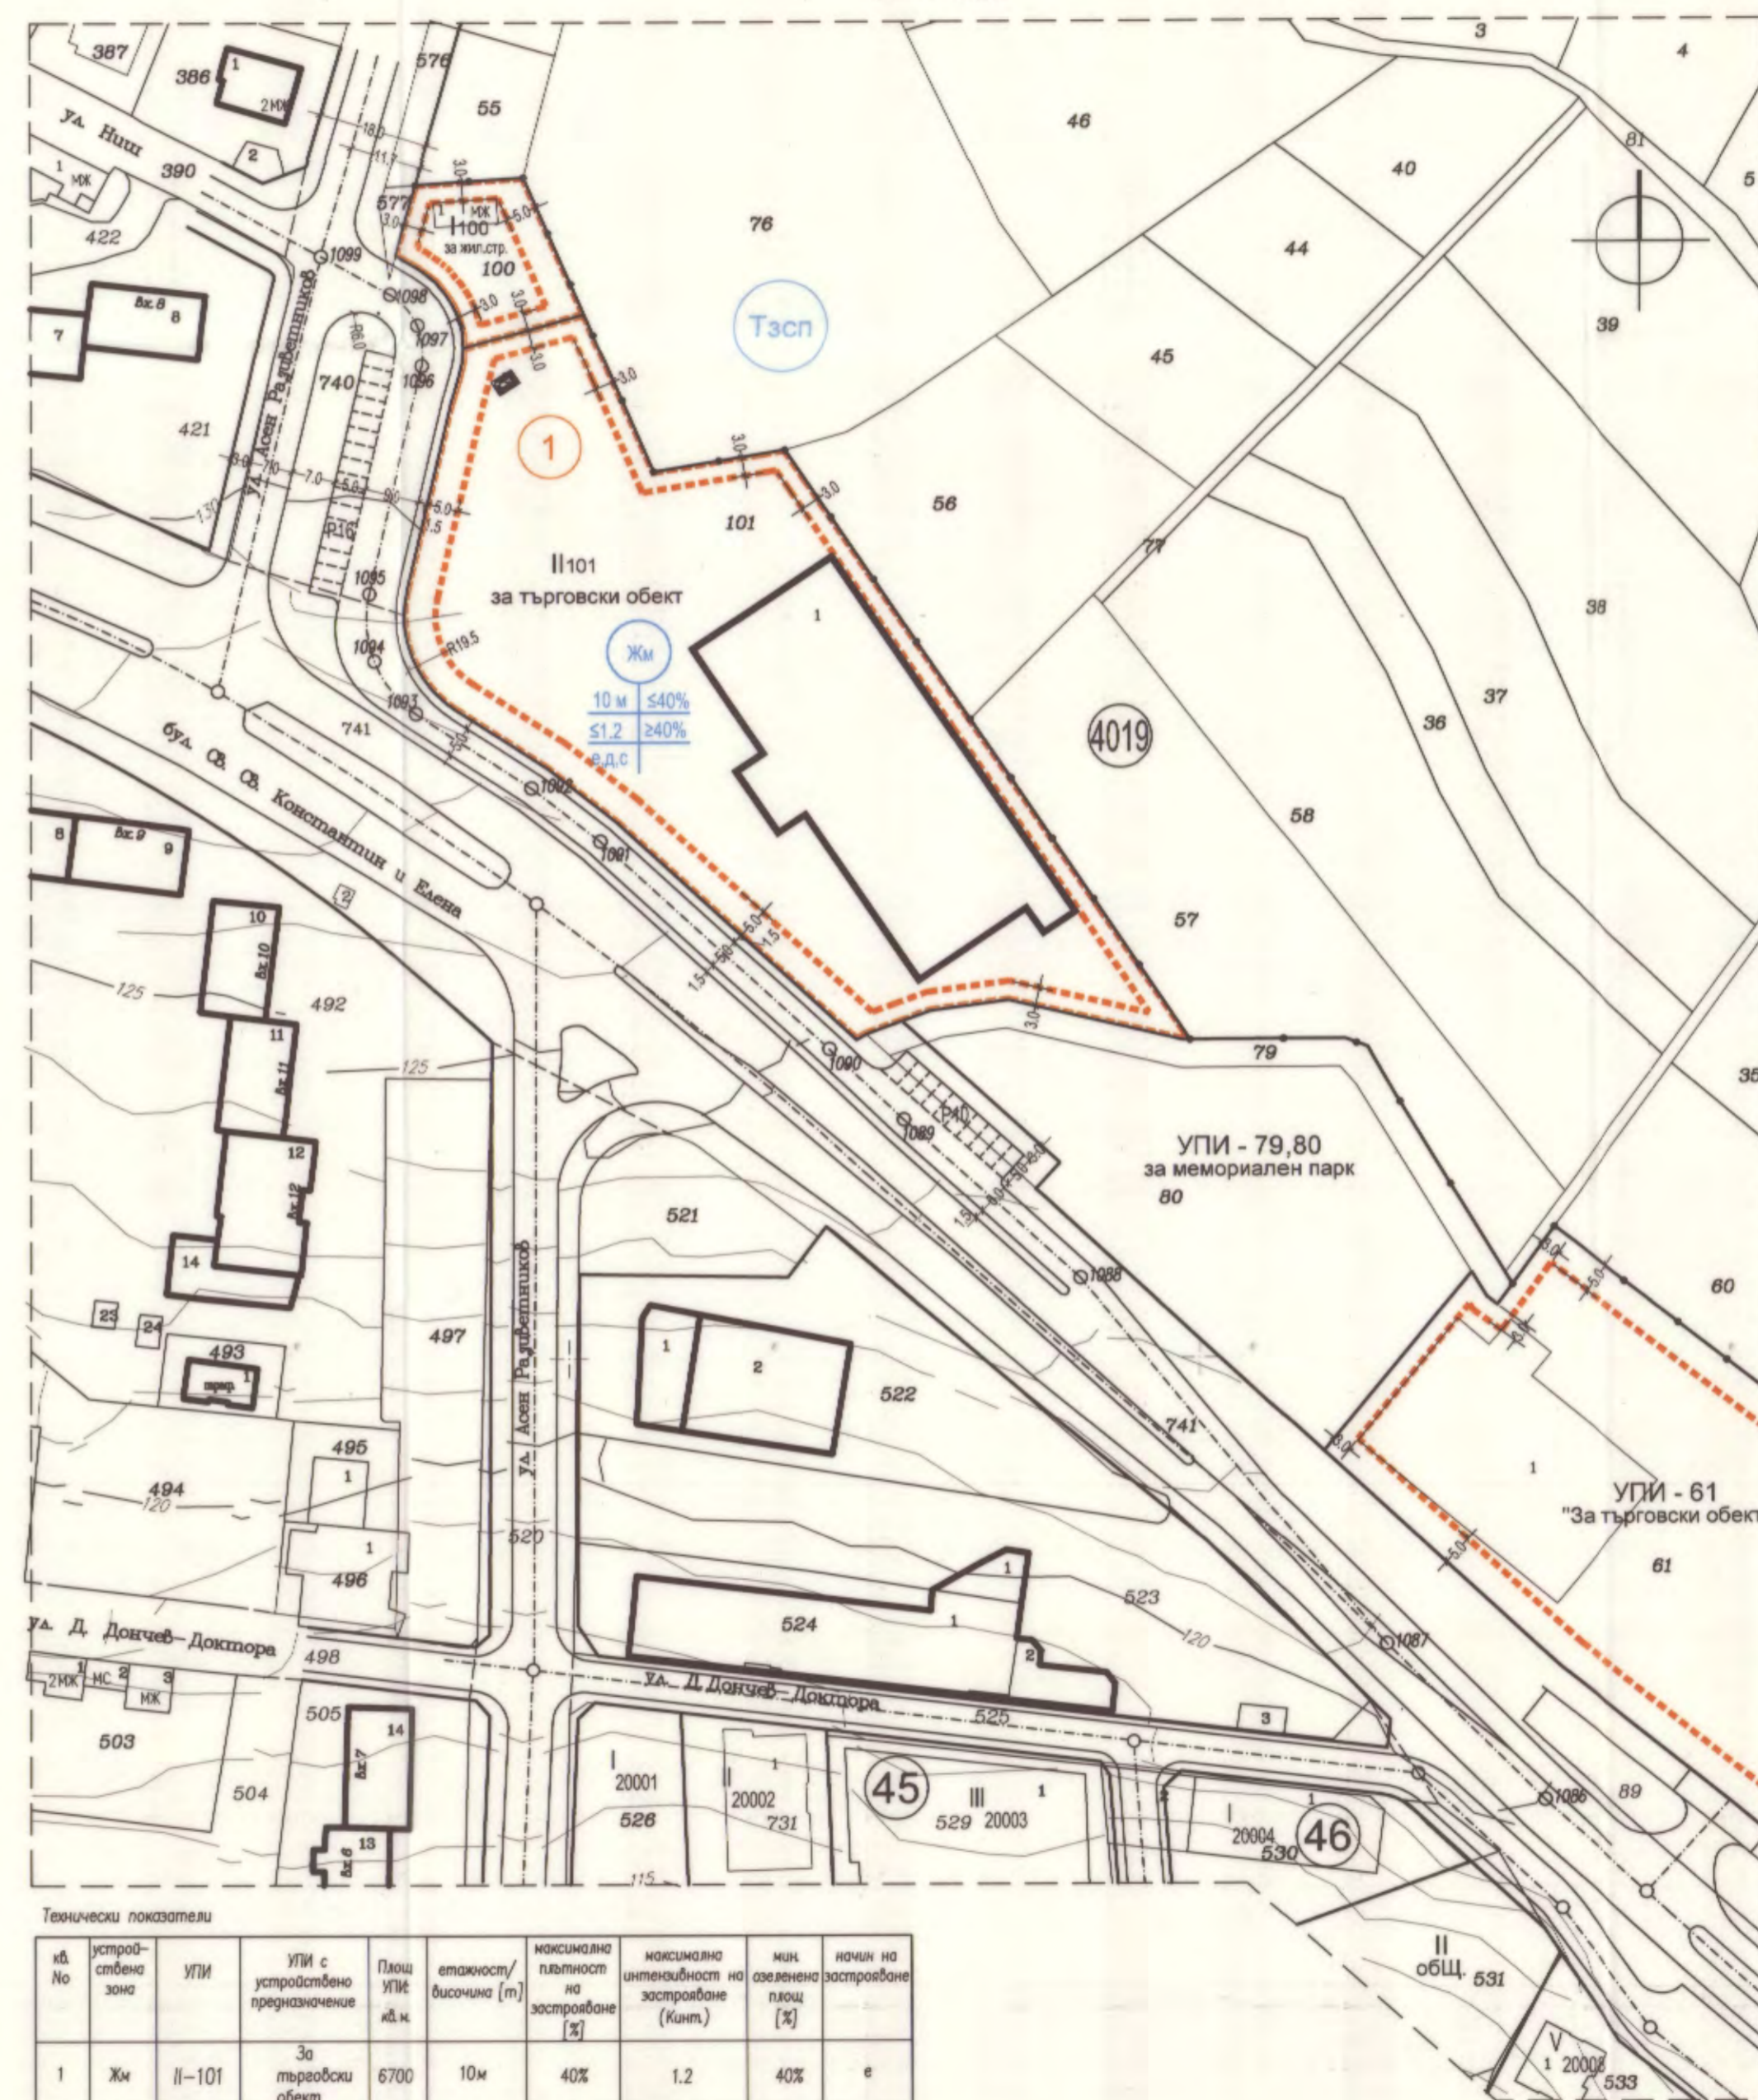

ПЛАН ЗА РЕГУЛАЦИЯ И ЗАСТРОЯВАНЕ ЗА УПИ II-101-за търговски обект, кв.1 по плана на м-ст Терасите, гр. Варна /ПИ 10135.4019.101 по КК на гр.Варна/

ОБЩИНА ВАРНА
ОДОБРЯВАМ
 ЗАПОВЕД № 62/2019
 ЗАМЕСТНИК-КМЕТ: ПЕЙЧО ПЕЙЧЕВ

РАЧИНСКИ
 АРХИТЕКТУРА, ПРОЕКТИРАНЕ, ИНТЕРИОРЕН ДИЗАЙН
 ВАРНА, А.Т. БОНОВЕВ, 1. И. ПИЛИПОВ СОН. 0886 41 1234

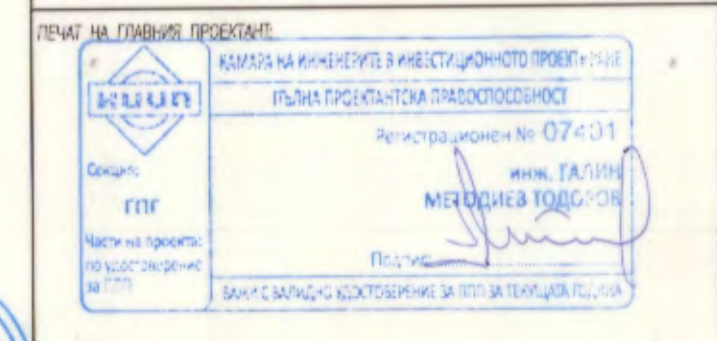

ЛИДЛ България ЕООД енд Ко КД
 ОБЕК: ПЛАН ЗА РЕГУЛАЦИЯ И ЗАСТРОЯВАНЕ ЗА УПИ II-101-за търговски обект, кв.1 по плана на м-ст Терасите, гр. Варна /ПИ 10135.4019.101 по КК на гр.Варна/
 МЕТК: ПЛАН ЗА РЕГУЛАЦИЯ И ЗАСТРОЯВАНЕ
 ПЛАНОВ ПРОЕКТИ: арх. Николай Рачински
 ПЛАНОВ ПРОЕКТИ: инж. Галин Тодоров
 МАСШ: 1:1000 ЛИСТ №: 1/1
 ДИА: 06.2019г.