

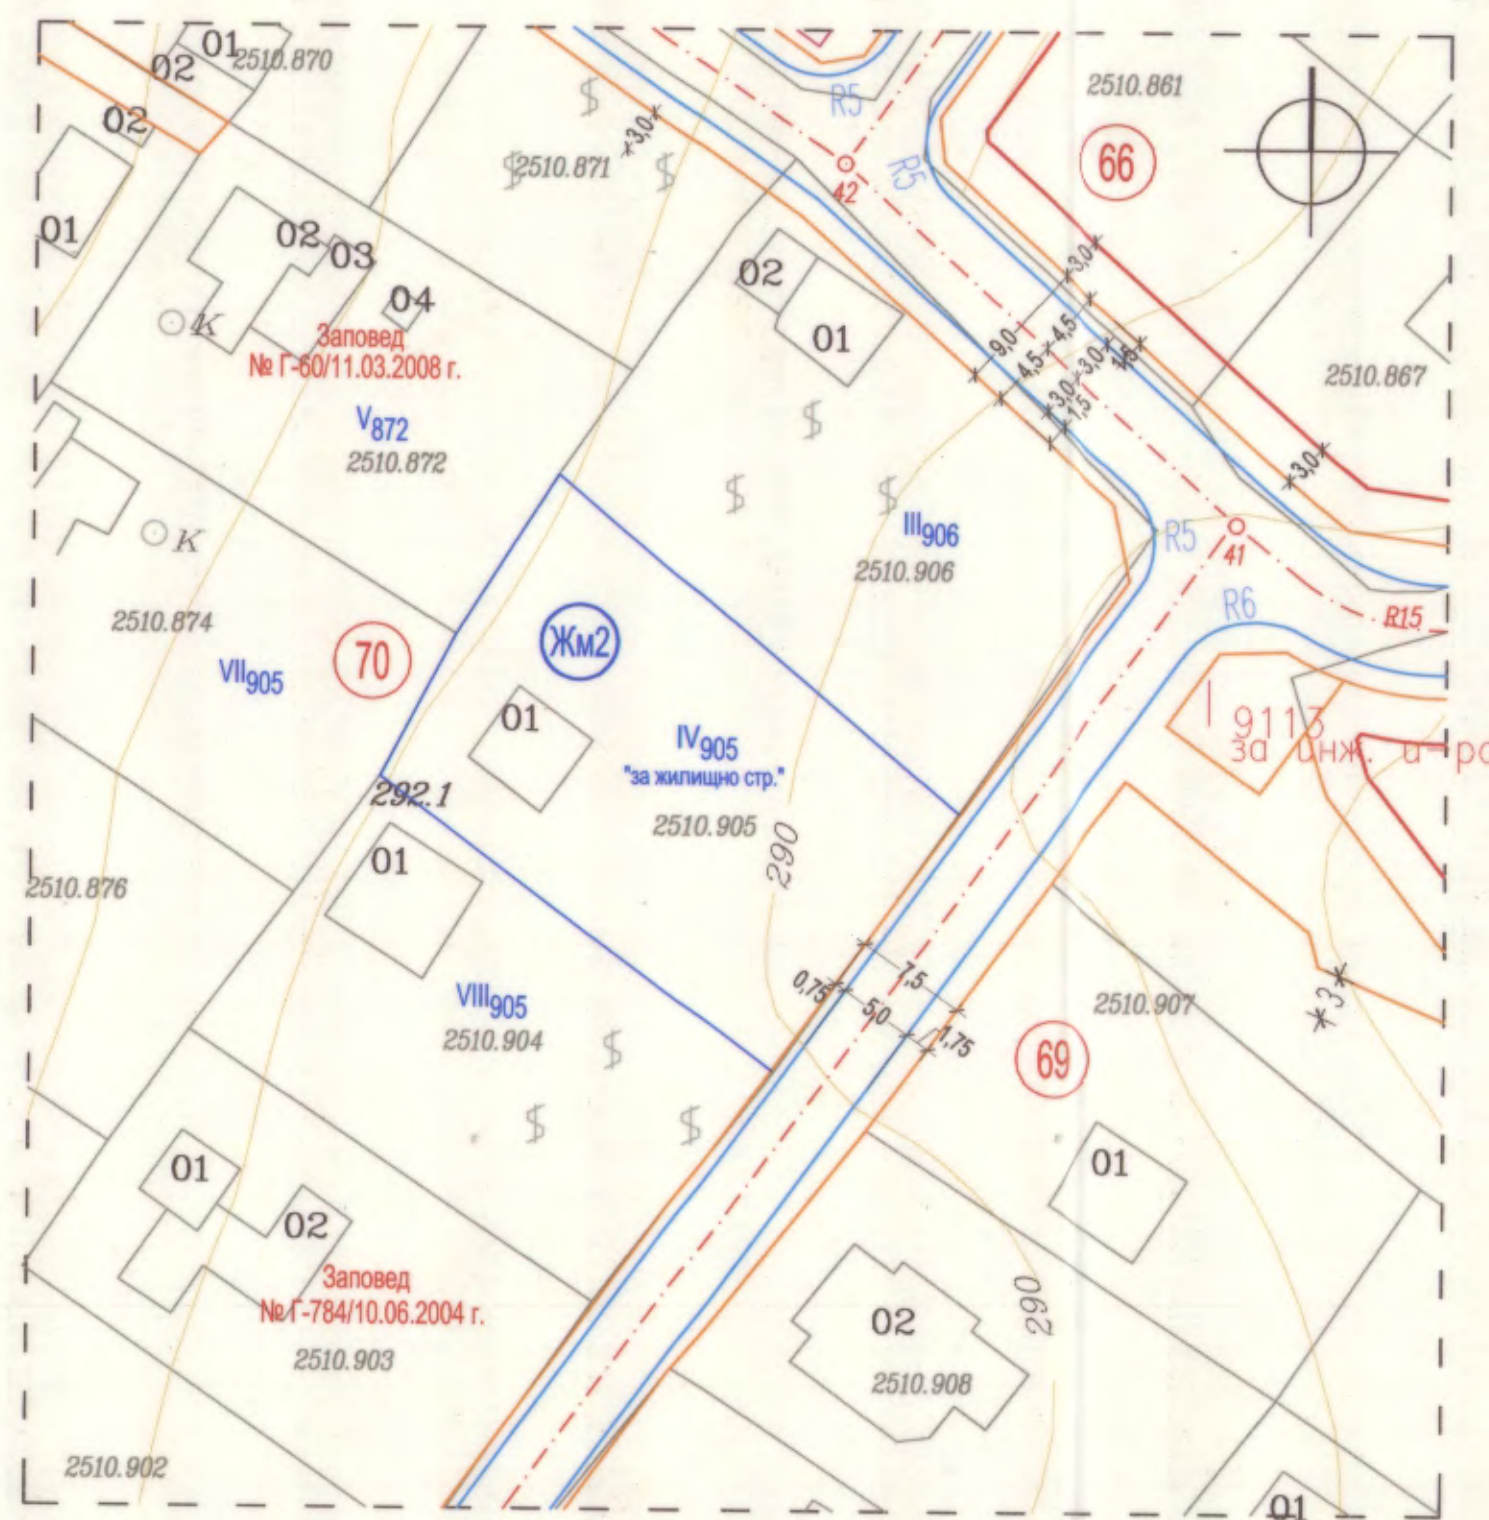


Извадка от действащ ПУП - ПУР на с.о."Добрева чешма", одобрен с
Решение №272-6/28.03.2012г. на Общински съвет - Варна
М 1:500

ПЛАН ЗА РЕГУЛАЦИЯ М 1:500

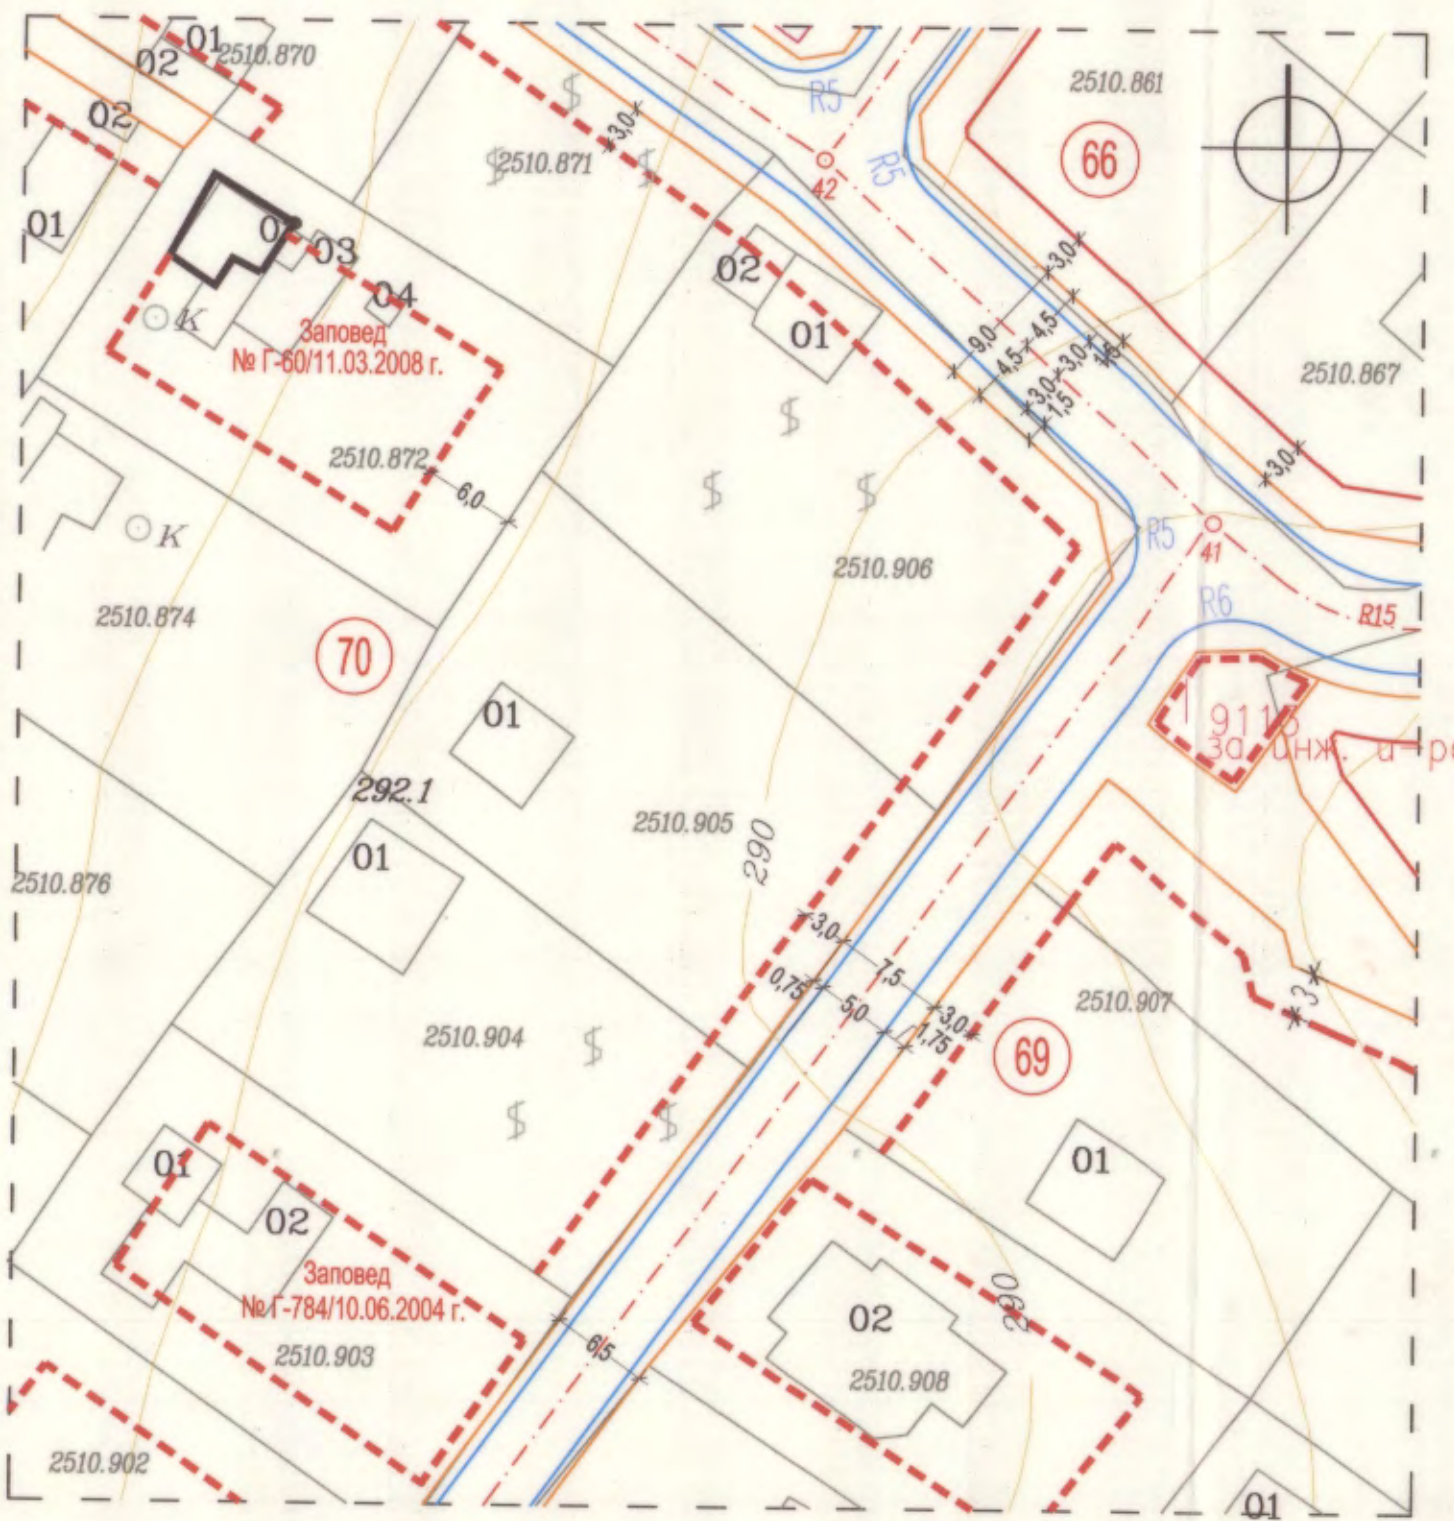

ПЛАН ЗА ЗАСТРОЯВАНЕ М 1:500

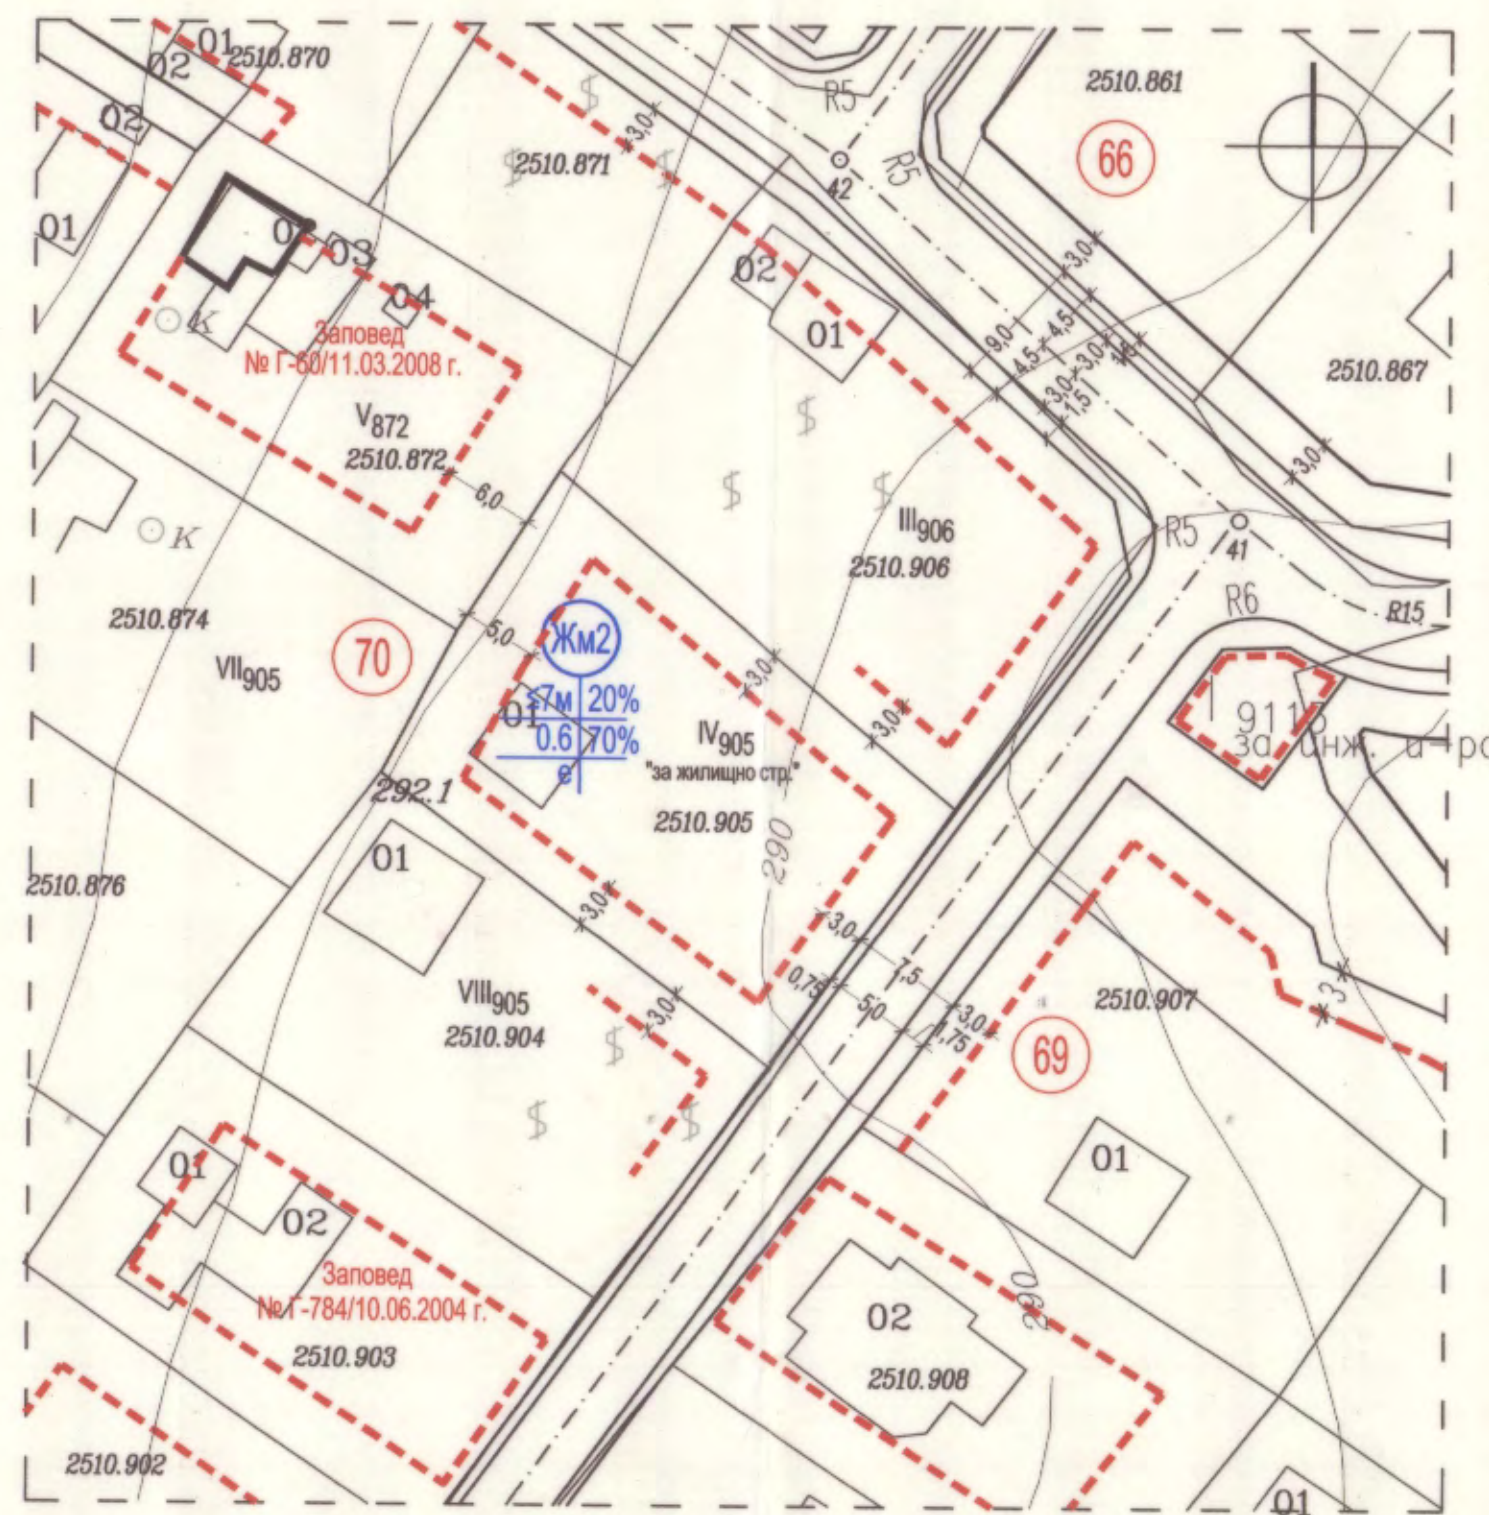

ТЕХНИЧЕСКИ ПОКАЗАТЕЛИ												
№ кв.	УПИ №	упростителна Зона	НТИ №	УПИ №	ком.коэф. %	за уличн №	поземлен имот с установено предназначение	стрека м	макс. плътн. на застр. в %	Кинг	мин.зелен. %	начин на застрояване
70	IV-905	Жм2	736	735	0.14	1	за жилищно строителство	≤7м	20	0.6	70	е

- Забележки:
1. Проектът е съобразен с ОУП на гр.Варна, одобрен със Заповед №РД-02-14-2200/03.09.2012г. и Заповед №РД-14-2197/03.09.2012г. и обявен в ДВ бр.70/14.09.2012г.
 2. Проектът е съобразен с ПУП - ПУР на с.о."Добрева чешма", гр.Варна по Решение №272-6/28.03.2012г. на Общински съвет - Варна
 3. За ПИ-905, действа ИК одобрена със Заповед №РД-18-92/14.10.2008г., на ИД на АГКК
 4. Проектът е изработен при условията на чл.16, ал.1 от ЗУТ

Приложение № 9

ПУП - ПРЗ
план за регулация и застрояване
за УПИ IV-905 "за жил.стр.", кв.70,
по плана на с.о."Добрева чешма", гр.Варна

ОБЩИНА ВАРНА
ОДОБРЯВАМ
ЗАПОВЕД № 1365/24.10.2019г.
ЗАМЕСТНИК-КМЕТ: Пейчо Пейчев
ПЕЙЧО ПЕЙЧЕВ

Забележка:
Графичната част е неразделна от текстовата част на
Заповед №

КАСА НА ИНЖЕНЕРИТЕ В ИНВЕСТИЦИОННО ПРОЕКТИРАНЕ
ПЪЛНА ГОСПОДИНСКА ПРАВОМОЩНОСТ
Регистрационен № 05287
инж. РОСТИСЛАВ
ИЗТОЧЕН 11

ПЪЛНА ПРОЕКТИОННА ПРАВОМОЩНОСТ
арх. БРАНИМИР П. КАРАГЕОРГИЕВ
Per № 025313

съгласувал инж.геод.
арх.Бр. Карагеоргиев.....