

ПУП - ПРЗ
 за УПИ XII-6032, кв.186 по плана на СО "Горна Трака", гр.Варна
 (ПИ с идентификатор 10135.2623.6032 по кадастралната карта на гр.Варна)
 М 1:500




ОБЩИНА ВАРНА
ОДОБРЯВАМ
 ЗАПОВЕД № Г-7/23.01.2019г.
 ЗАМЕСТНИК-КМЕТ: Илие Илиев
 ПЕЧНО ПЕЙЖЕР

ИЗВАДКА ОТ ДЕЙСТВАЩ ПЛАН
 ПУП-ПУР на СО "Траката, Горна Трака, Ваялар", гр.Варна
 одобрен с решение № 551-6 / 26 и 27.07.2012 г. на
 ОбС-Варна и кадастрална карта, одобрена със
 Заповед № РД-18-92 / 14.10.2008 г. на ИД на АГКК

ПЛАН ЗА РЕГУЛАЦИЯ
 по плана на СО "Горна Трака", гр.Варна

ПЛАН ЗА РЕГУЛАЦИЯ И ЗАСТРОЯВАНЕ
 по плана на СО "Горна Трака", гр.Варна

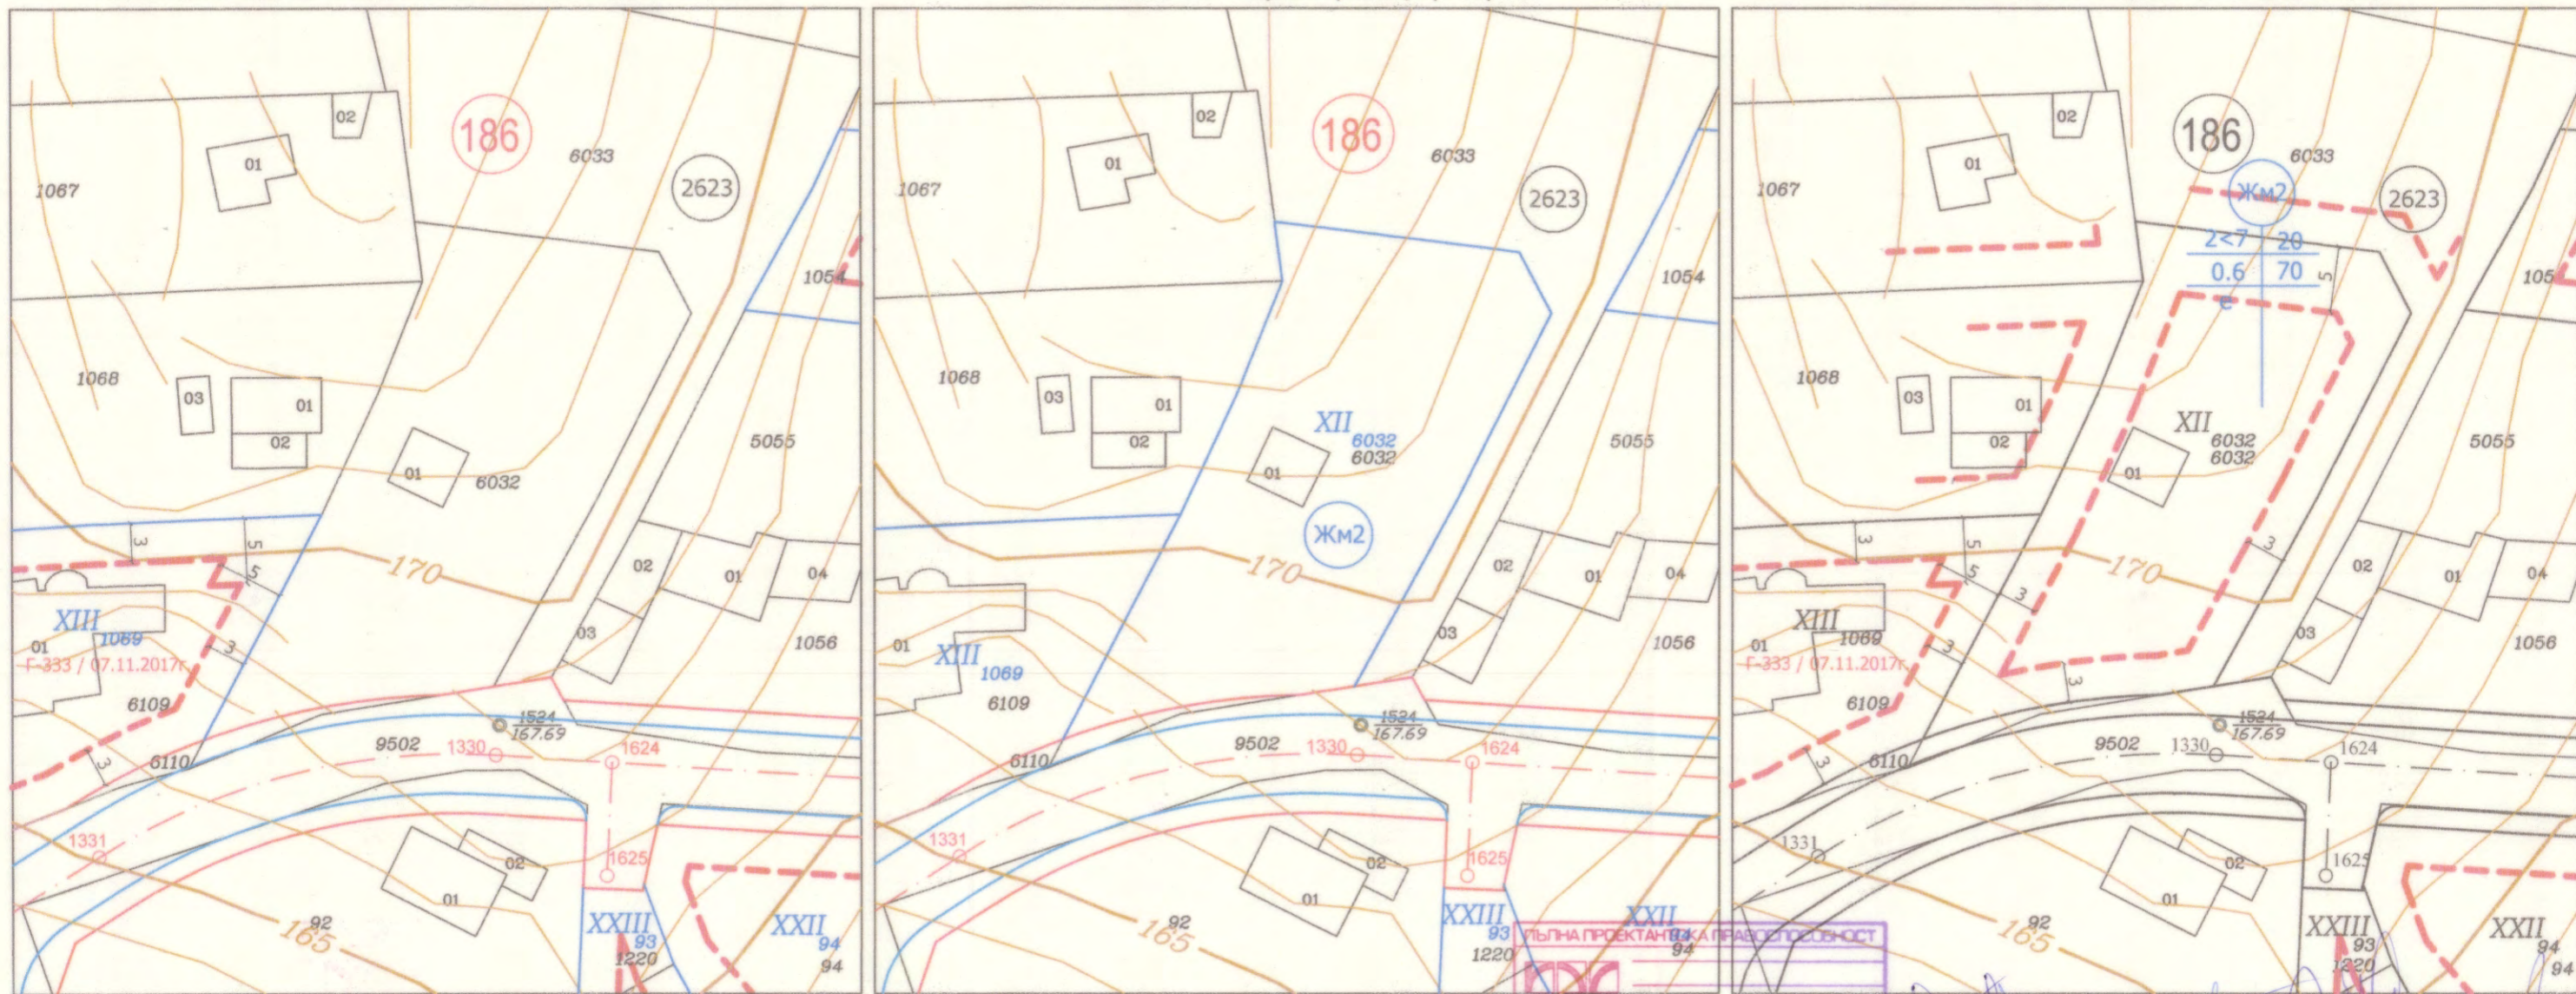

ПЪЛНА ПРОЕКТАНСКА ПРАВОМОЩНОСТ
 арх. МАКСИМ
 МАРТИНОВ НЕДКОВ
 Пер. №: 05670
 дата: попис:

ТАБЛИЦА ПО ЧЛ. 16

кв. №	номер на УПИ (инот)	плоч.-кад. карта (кв.м.)	придадена част по регулация (кв.м.)	отстъпени площи в полза на Общината по чл.16 от ЗУТ (кв.м./%)	плоч на УПИ (кв.м.)
186	XII-6032	734.63	0.00	16.22 / 2.21%	718.41

кв. №	номер на УПИ	устр. зона	ПИ с устан. предназн.	етажност височина	Плътност	Кинт.	Озеленяване	Начин на застрояване
186	XII-6032	ЖМ2	за жилища	2/7	20%	0,6	70%	е
НОРМАТИВ		ЖМ2	за жилища	2/7	20%	0,6	70%	е

- Забележки:**
- Площта на ПИ 6032 е 735 кв.м., отнетото за улица е 16 кв.м., а площта на УПИ XII-6032 е 718 кв.м.
 - В съседните имоти са посочени само илюстративни линии на застрояване, които спомогат за изследване зоната на застрояване в имота предмет на разработката.
 - Графичната част е неделима от текстовата част на Заповед № / г.

Проектанти: (арх.М.Недков)
 КАМАРА НА ИНЖЕНЕРИТЕ В ИНВЕСТИЦИОННОТО ПРОЕКТИРАНЕ
 ПЪЛНА ПРОЕКТАНСКА ПРАВОМОЩНОСТ
 Регистрационен № 16235
 инж. ИВАЙЛО
 ИВАНОВ СЪБЕВ
 (инж.Ив.Събев)
 Сениця: ГПГ
 Части на проекта: по удостоверение за ПП
 ВАЖИ С ВАЛИДНО УДОСТОВЕРЕНИЕ ЗА ПП ЗА ТЕКУЩАТА ГОДИНА

ОБЕКТ: ПУП-ПРЗ за УПИ XII-6032, кв.186 по плана на СО "Горна Трака", гр.Варна

ЧАСТ:	ПУП-ПРЗ	М 1:500
ФАЗА:	Окончателен проект	2017 г.
ПРОЕКТАНТ:	арх.М.Недков	
ПРОЕКТАНТ:	инж.И.Събев	
Възложител:	Веселина Емилова Желязкова Емил Славов Желязков	