



ПУП - РУП ( РАБОТЕН УСТРОЙСТВЕН ПЛАН )

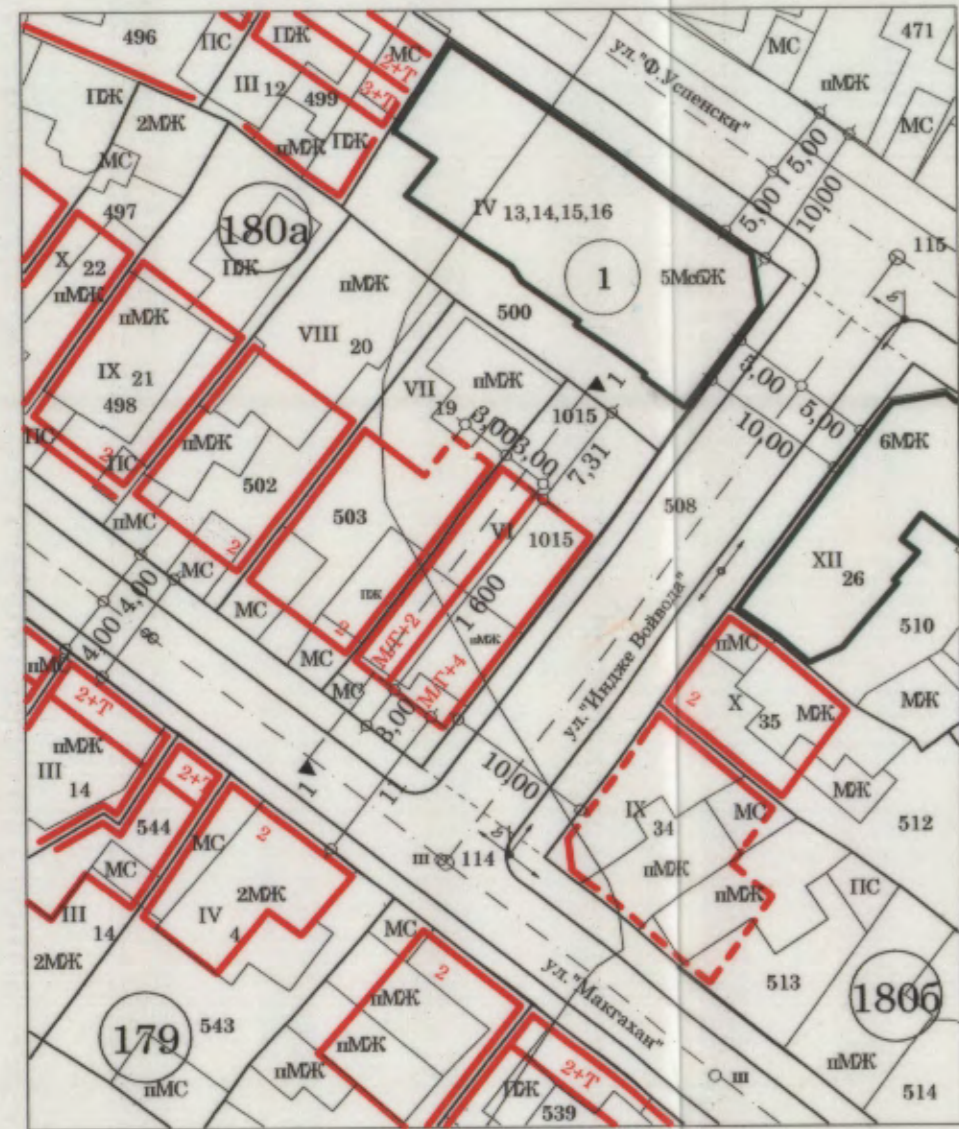


Забележки:


- 1/ ПУП-ПРЗ и РУП за УПИ IV-13,14,15,16, кв. 180а по плана на 11-ти микро район, одобрен със Заповед № Г-150/18.04.2007 г. на зам. кмета на Общ. Варна;
- 2/ ЧИЗРП за УПИ I-10, П-11, П-12, кв. 180а, одобрен със Заповед № Г-191/01.08.95 г. на кмета на Общ. Варна;
- 3/ ПУП-ПРЗ и РУП за УПИ XII-26, кв. 1806, одобрени със Заповед № Г-426/28.10.14г. на зам. кмета на Общ. Варна;
- 4/ ПУП-ПРЗ и РУП за УПИ IX-34, кв. 1806, одобрени със Заповед № Г-320/12.10.17 г. на зам. кмета на Общ. Варна;
- 5/ ЧИЗРП на кв. 179 по плана на 11-ти микро район, одобрен със Заповед № Г-308/31.08.95 г. на кмета на Общ. Варна;

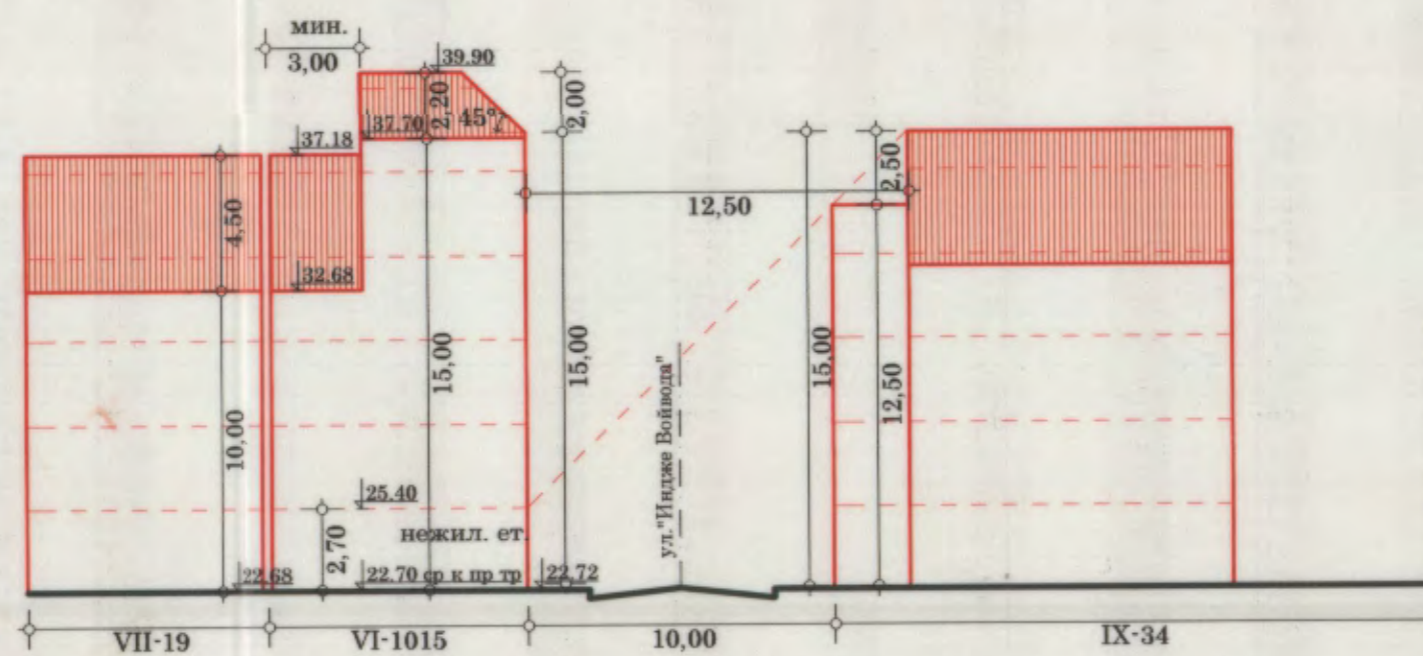


СИЛУЕТ по ул. "Макгахан"  
(от югозапад) М 1: 250

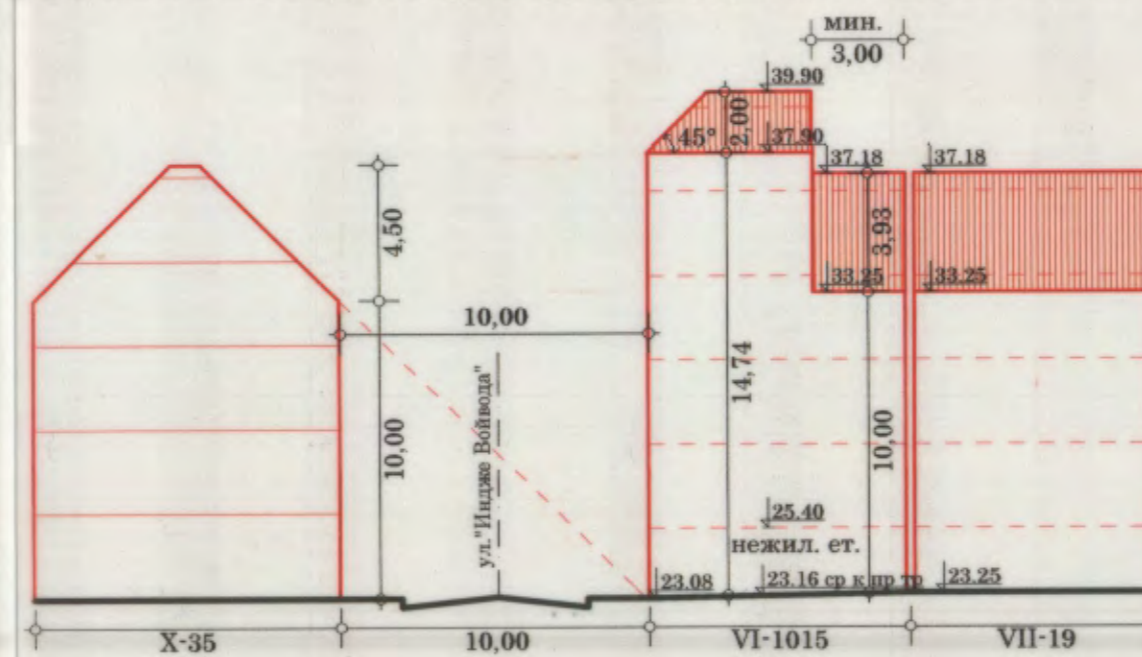

СИЛУЕТ от двор  
(от североизток) М 1: 250

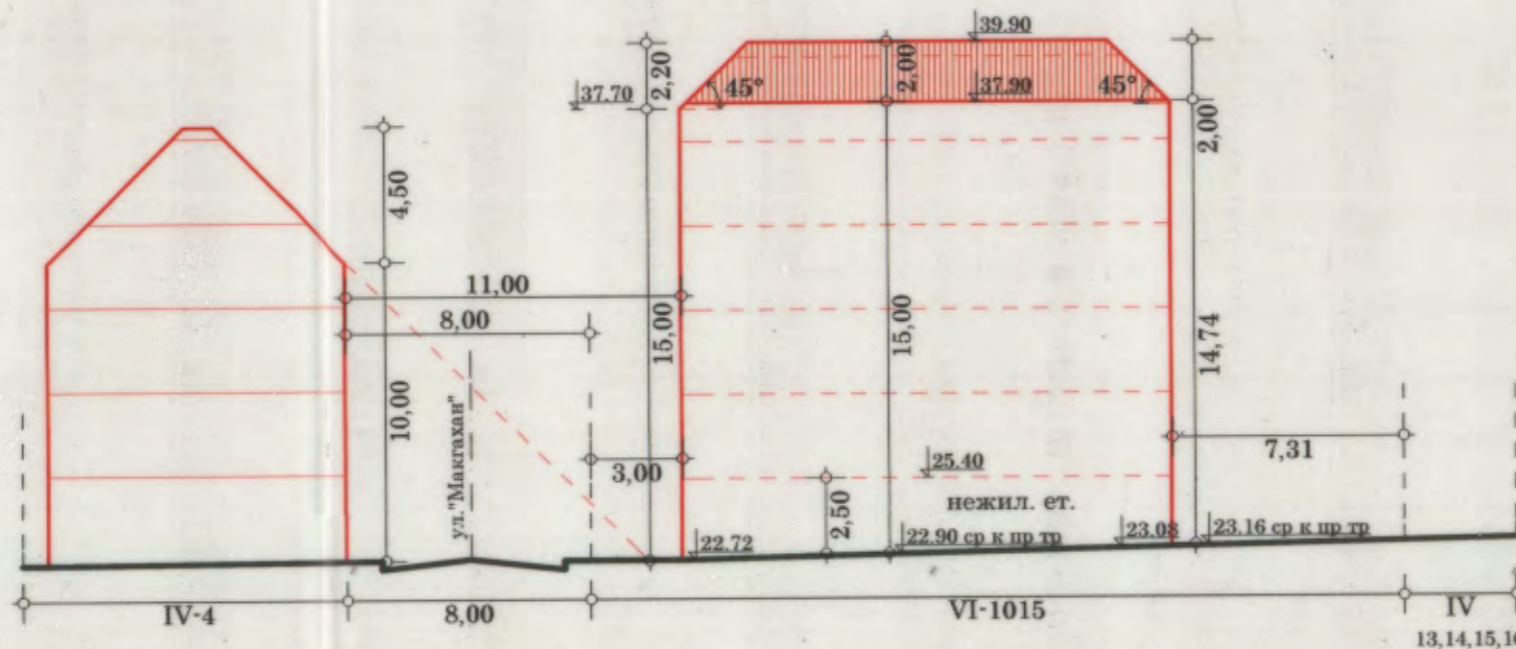

СИЛУЕТ по ул. "Индже Войвода"  
(от югоизток) М 1: 250

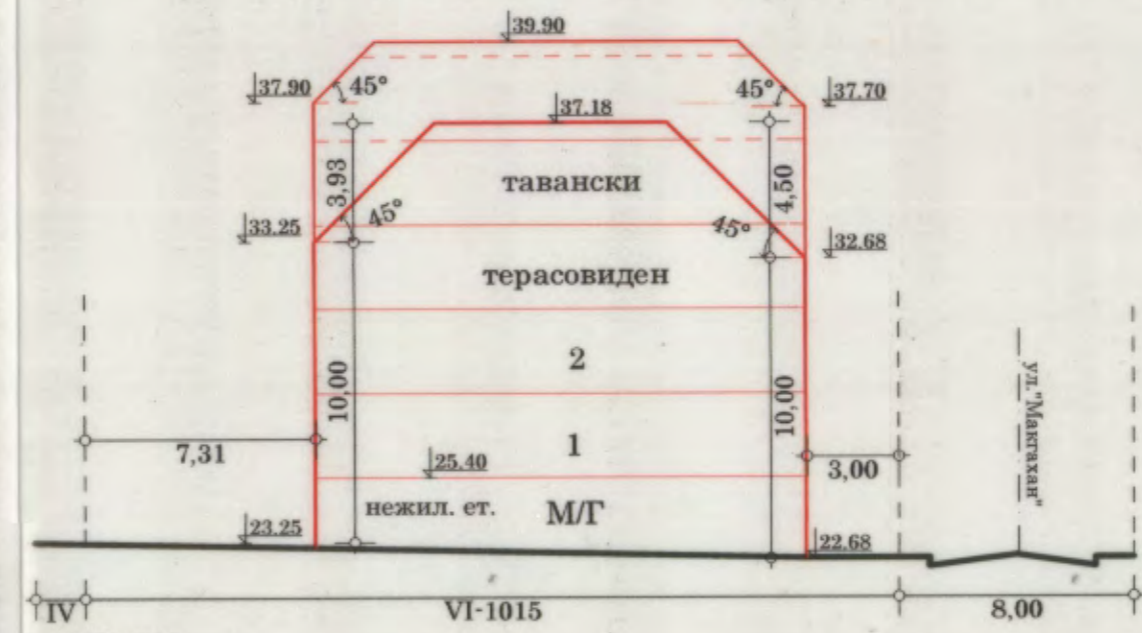

РАЗРЕЗ 1/1 М 1: 250

ПОДРОБЕН УСТРОЙСТВЕН ПЛАН /ПУП/ -  
ПЛАН ЗА РЕГУЛАЦИЯ И ЗАСТРОЯВАНЕ /ПРЗ/  
И РАБОТЕН УСТРОЙСТВЕН ПЛАН (РУП)  
за УПИ VI-1015, кв. 180а по плана на 11-ти микро район гр. Варна  
/ПИ 10135.1.1015/

**ОБЩИНА ВАРНА**  
**ОДОБРЯВАМ**  
ЗАПОВЕД № Г-150/18.04.2007  
ЗАМЕСТИК-КМЕТ: *[Signature]*  
ПЕЙЧО ПЕЙЧЕВ

ЗАБЕЛЕЖКА:  
1. Графичната част е неразделна от  
текстовата част на заповед № .....

*[Handwritten signatures]*

ОБЕКТ:	ПУП - ПЛАН ЗА РЕГУЛАЦИЯ И ЗАСТРОЯВАНЕ /ПРЗ/ И РАБОТЕН УСТРОЙСТВЕН ПЛАН (РУП) за УПИ VI-1015, кв. 180а по плана на 11-ти микро район гр. Варна /ПИ 10135.1.1015/	
ВЪЗЛОЖИТЕЛИ:	"БУЛКАТ СТРОЙИНВЕСТ" ООД, Мартина Димчева Димитрова, Димчо Димитров Димов и Румянка Димитрова Петрова	
фаза	ПЪЛНА ПРОЕКТАНТСКА ПРАВОТВОРНОСТ	
окончателен проект	ПЪЛНА ПРОЕКТАНТСКА ПРАВОТВОРНОСТ	
дата	11.2019	
мащаб	М 1:500, 1:250	
лист	2/1	
проектанти:	арх. Тодор Христов	инж. Димо Николов