
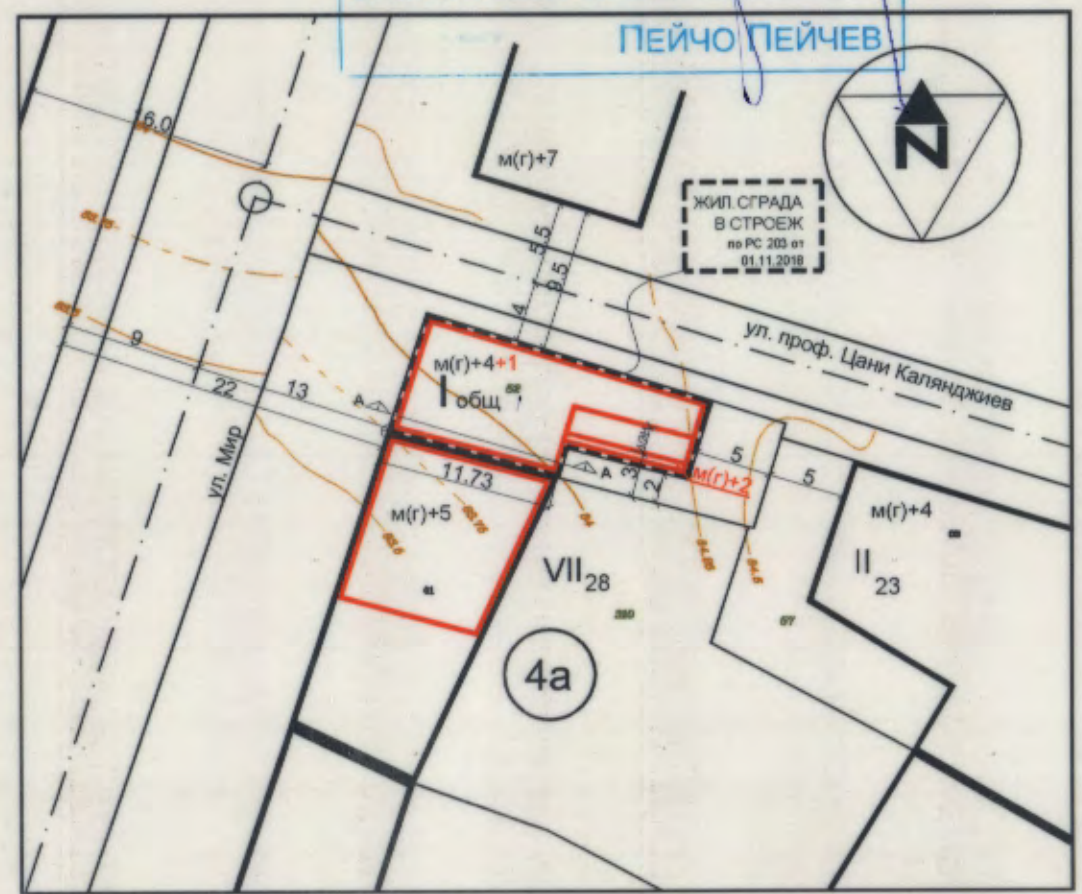


РАБОТЕН УСТРОЙСТВЕН ПЛАН (РУП)
 УПИ VII-28 и УПИ I-общ / кв4а / 23мр / Варна

ОБЩИНА ВАРНА
ОДОБРЯВАМ

ЗАПОВЕД № *Г-179/06.07.2020г.*
 ЗАМЕСТНИК-КМЕТ *Пейчо Пейчев*

ПЕЙЧО ПЕЙЧЕВ

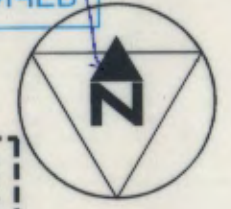

СИТУАЦИЯ / М 1:500

Забележки:


Средни коти прилежащ терен са определени на основание на тахиметрична снимка предоставена от възложителя.

[Handwritten signature]




[Handwritten signatures]


ДЕКАРТ ООД Варна 9005 Чалча 21а тел: +359 (0)52 303062 decart@decart-bg.eu www.decart-bg.eu		
АРХ. КОНСТАНТИН ДИМОВ		
РАБОТЕН УСТРОЙСТВЕН ПЛАН (РУП)		
УПИ VII-28 и УПИ I-общ, кв.4а, 23 м. р., ул. Мир/ул. проф. Цани Калянджиев, гр. ВАРНА		
"АЛВЕС" ООД Минка Томова / Никола Николов		
РАБОТЕН УСТРОЙСТВЕН ПЛАН (РУП)		
ДАТА	МАШШ	ЛЕТНИК
10.2019	1/250	01/01

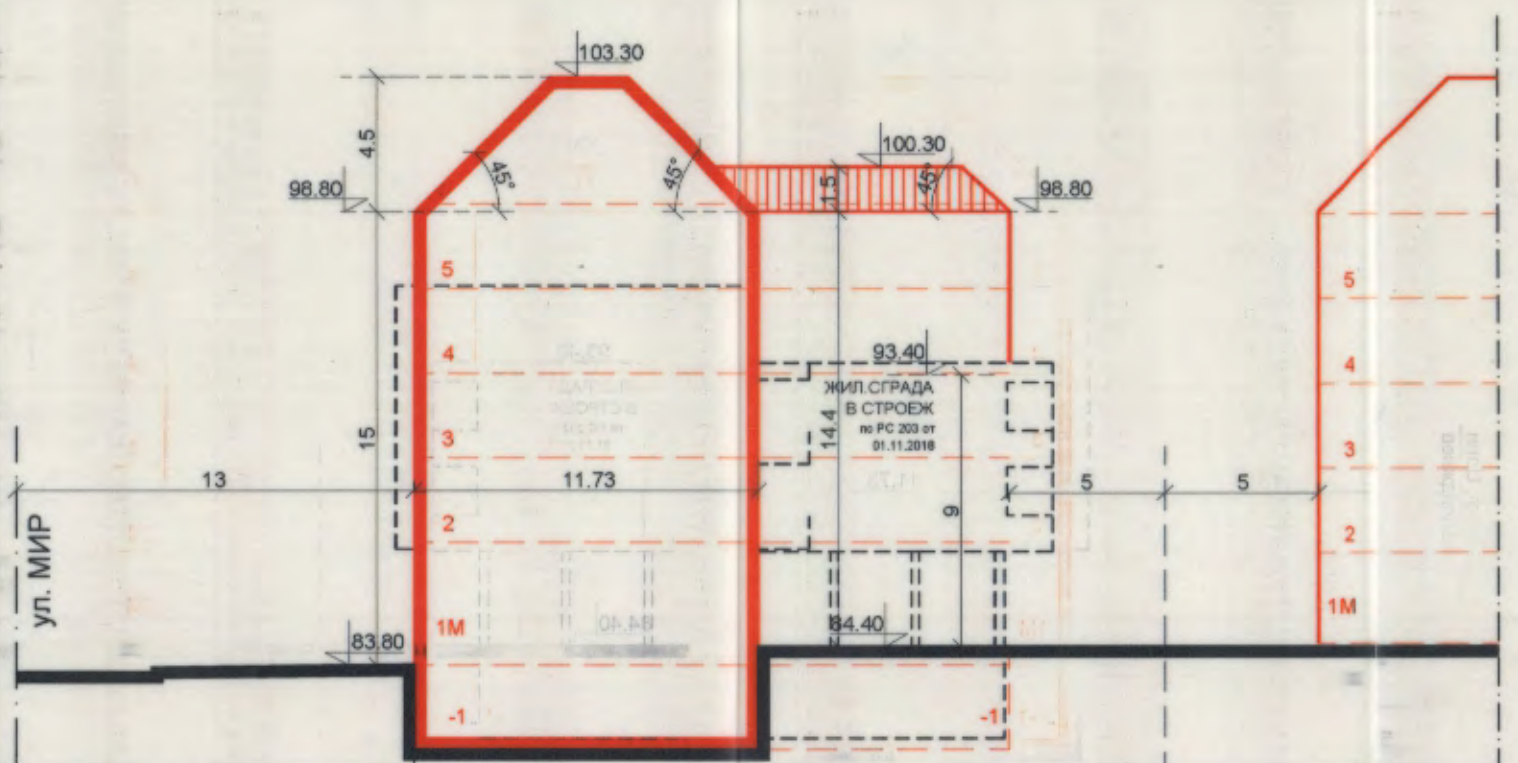


Силует юг - Разрез А-А 1/250

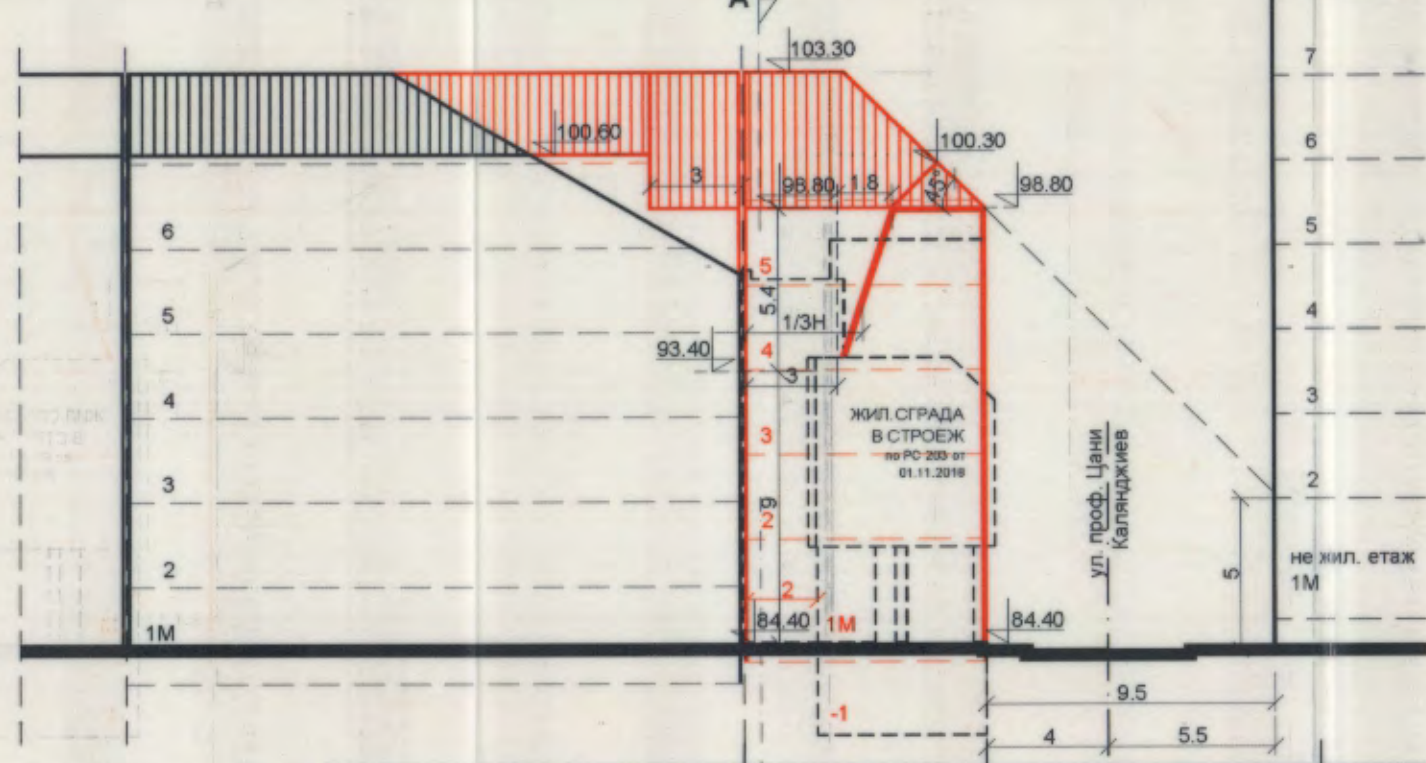

Силует изток 1/250

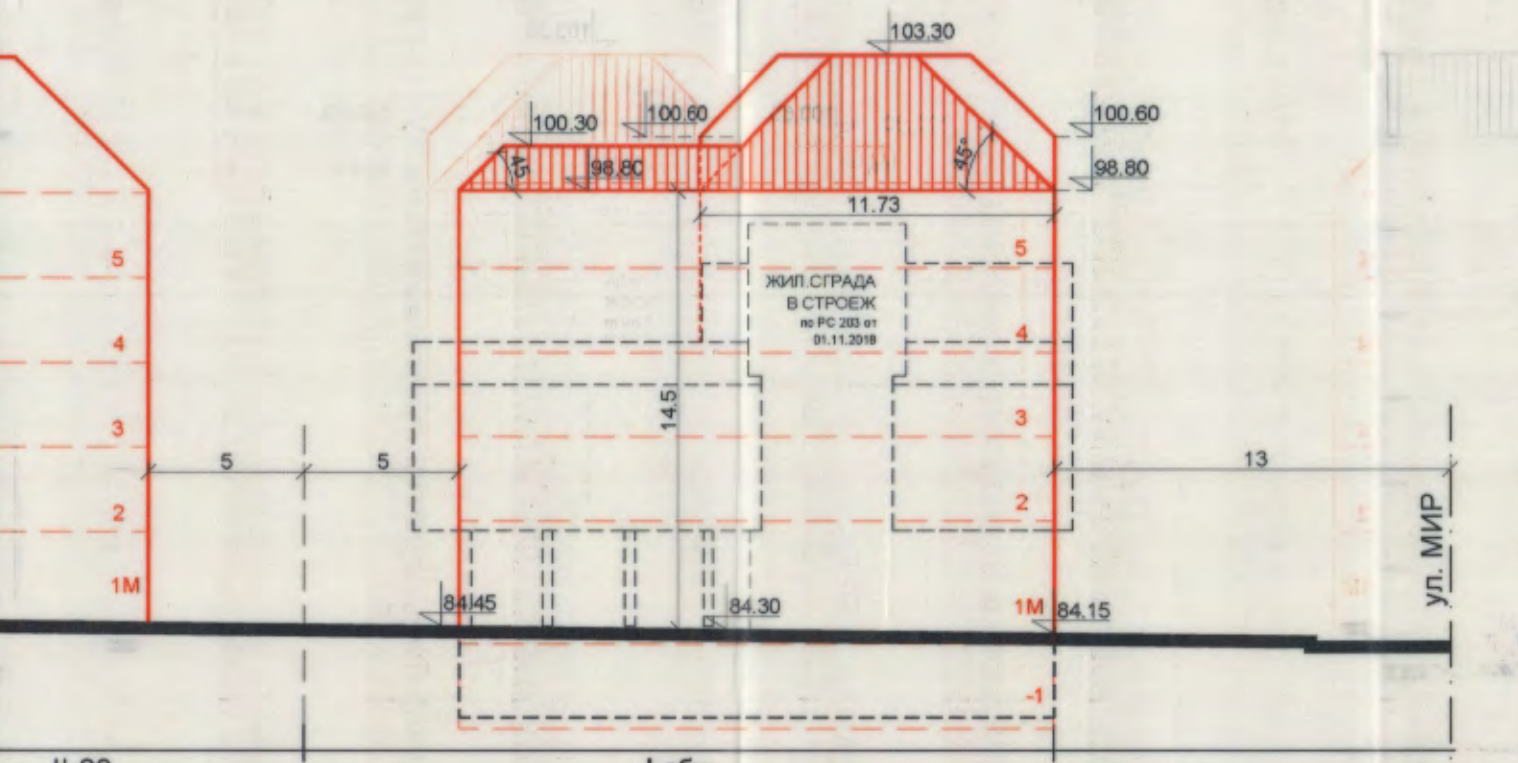

Силует улица Цани Калянджиев 1/250

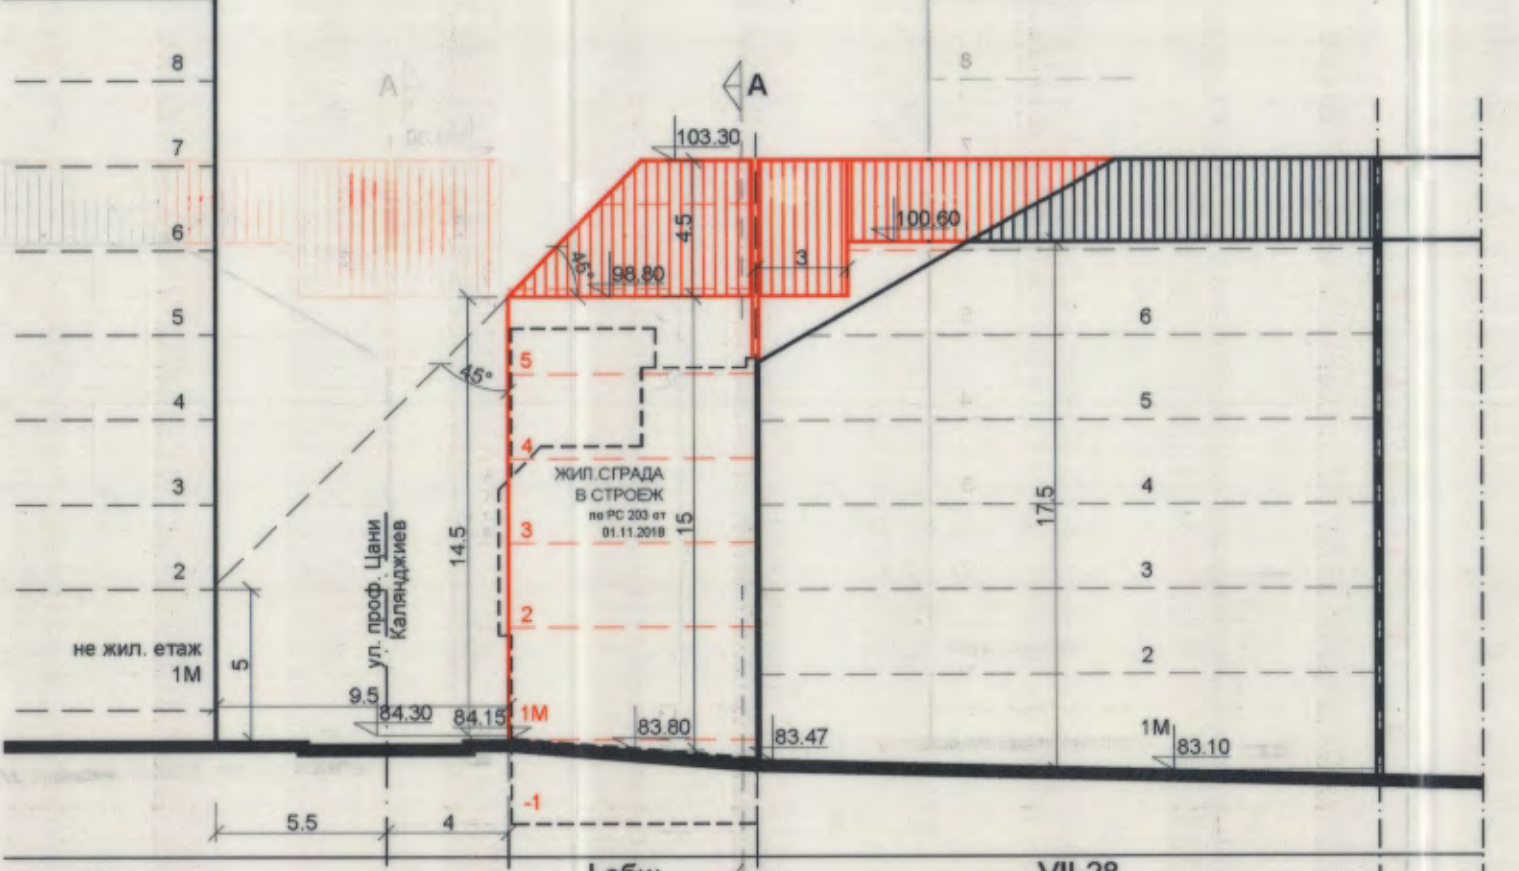

Силует улица Мир 1/250