





ИЗВАДКА от действащ ЗРП за УПИ V-5 и УПИ VI-6 кв.295а, 9 м.р. на гр. Варна, одобрен със Заповед № Г-35/30.03.1993г. на Кмета на община Варна М 1-500

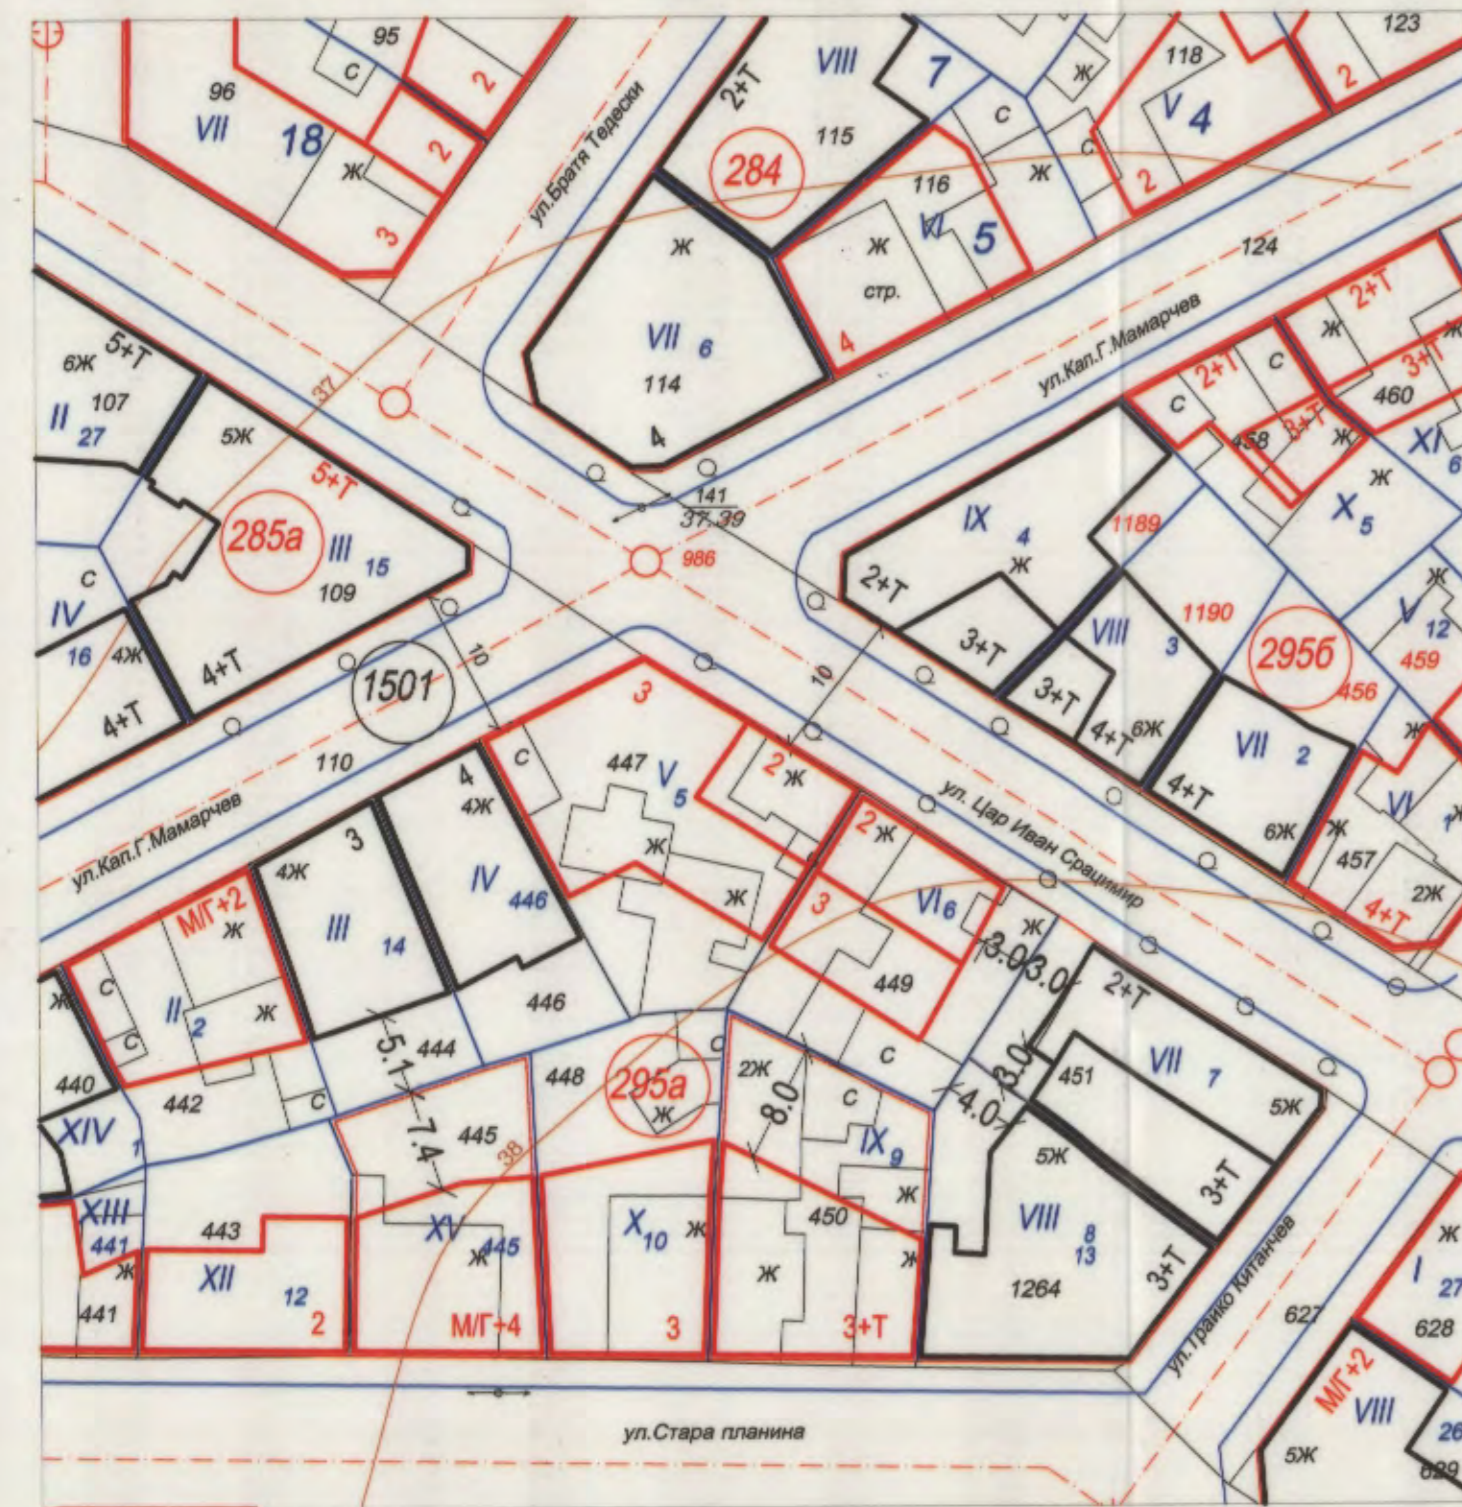

ПЛАН за РЕГУЛАЦИЯ за УПИ V-447 за жил. стр. и УПИ VI-449 за жил. стр. в кв.295а по плана на 9 м.р., гр.Варна М 1-500

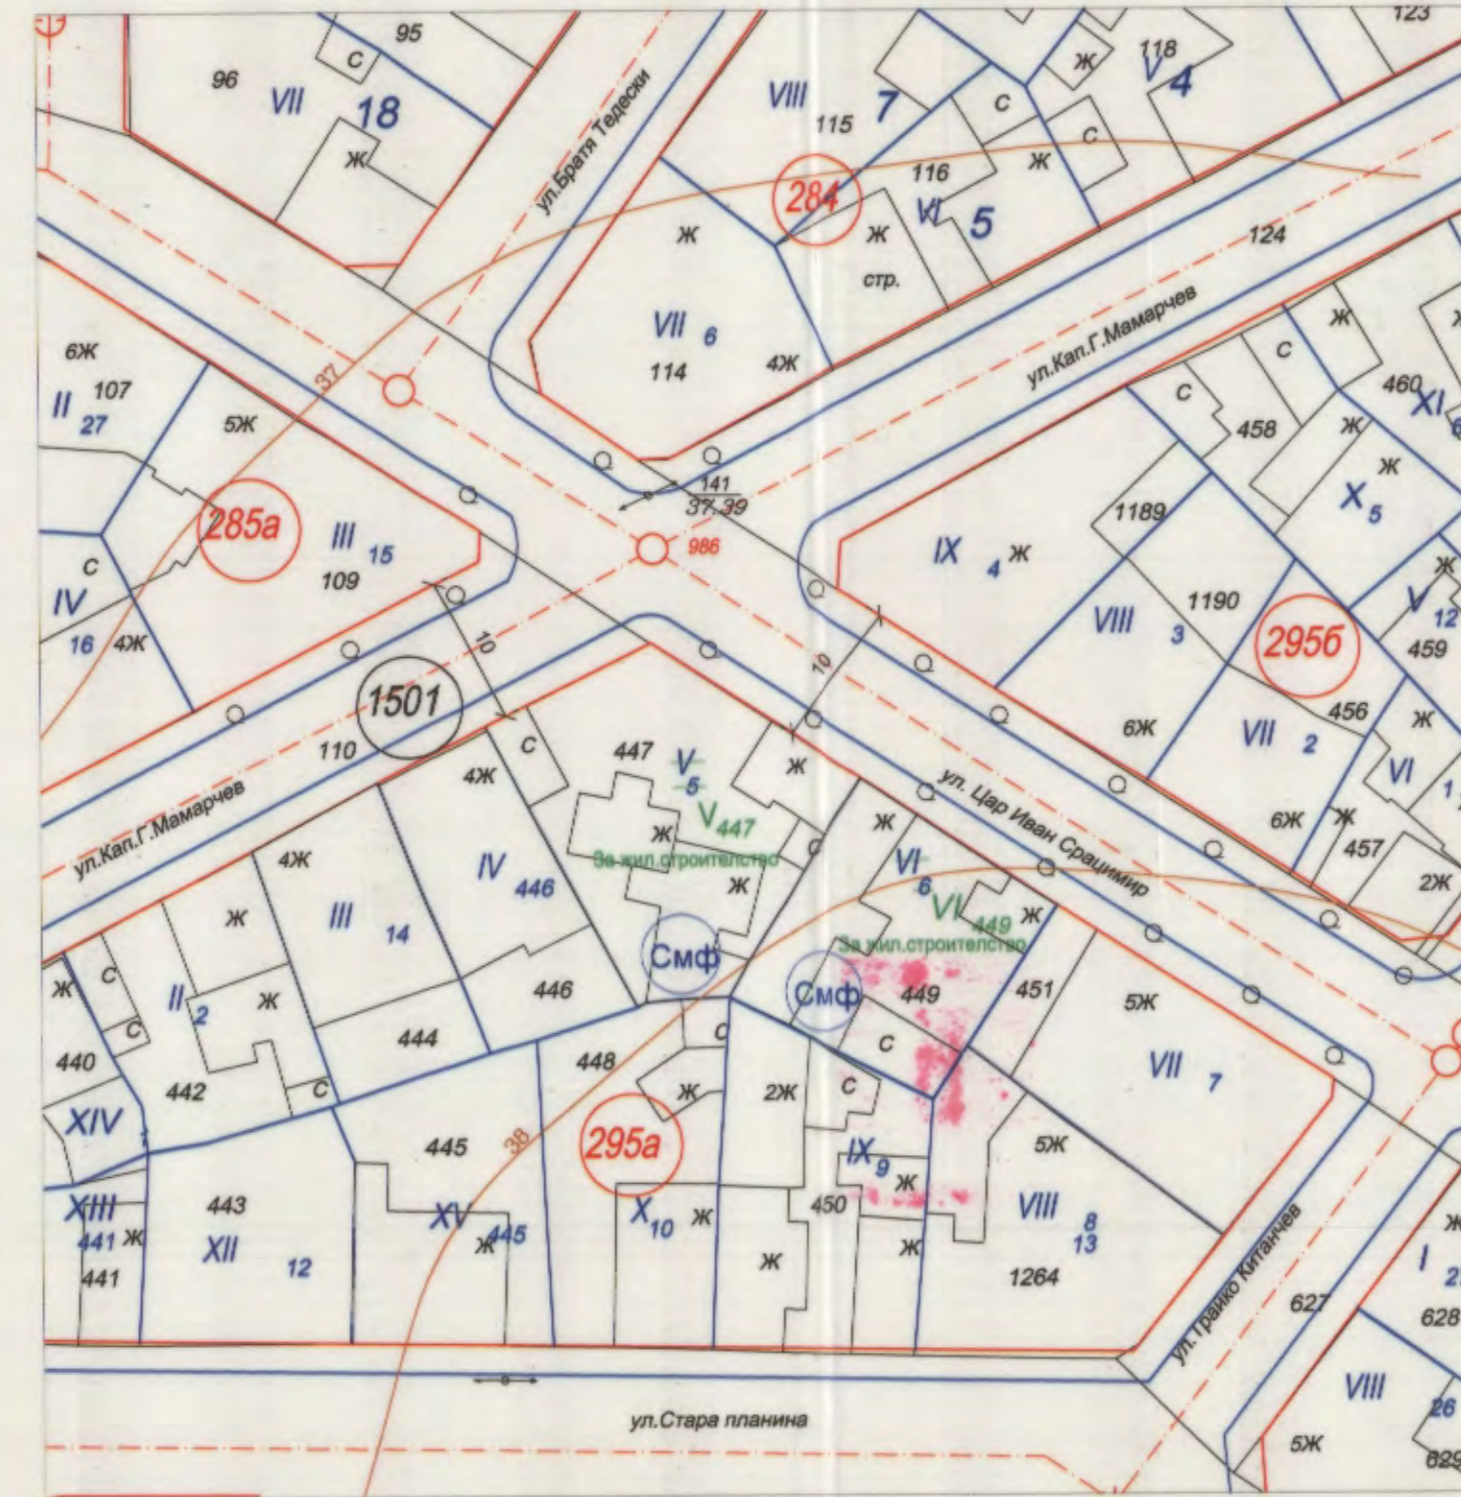

ПЛАН за РЕГУЛАЦИЯ И ЗАСТРОЯВАНЕ за УПИ V-447 за жил. стр. и УПИ VI-449 за жил. стр. в кв.295а по плана на 9 м.р., гр.Варна М 1-500

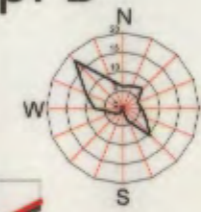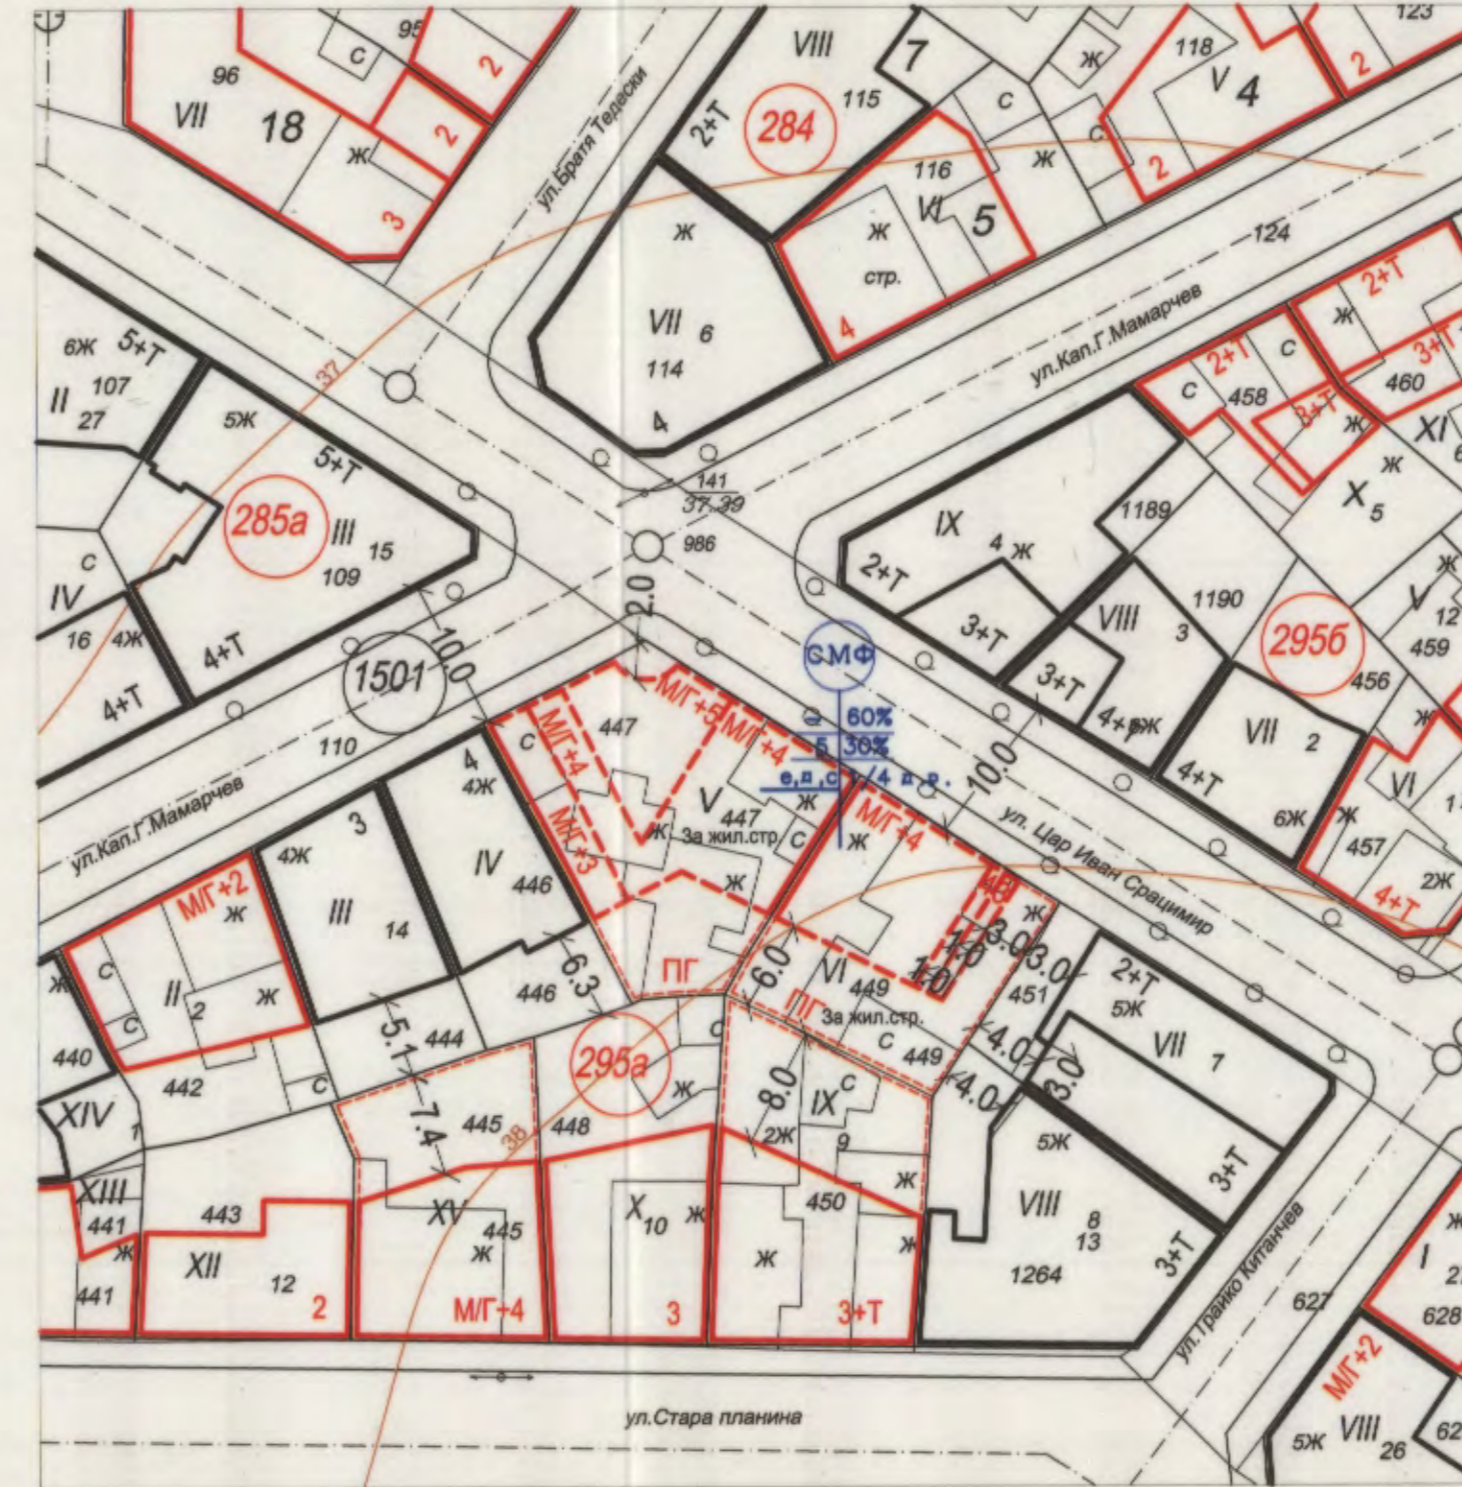

ПОДРОБЕН УСТРОЙСТВЕН ПЛАН, за V-447 за жил. стр. и VI-449 за жил. стр. в кв.295а по плана на 9 м.р., гр.Варна (ПИ 10135.1501.447 и ПИ 10135.1501.449 по кадастрална карта)

Графичната част е неразделна част от текстовата част на Заповед №.....

ОБЩИНА ВАРНА
ОДОБРЯВАМ
ЗАПОВЕД № Г-35/30.03.2020г.
ЗАМЕСТНИК-КМЕТ: ПЕЙЧО ПЕЙЧЕВ

номер на квартала	номер на УПИ	устройствена зона	площ на имоти по КК	площ на УПИ	устройствено предназначение на поземления имот	етажност (височина в метри)	плътност на застрояване	Кинг	минимална озеленена площ	начин на застрояване
295а	V 447 жил. стр.	Смф	342м ²	342м ²	жил. стр.	Н<17м.	80%	5	10%	с
295а	VI 449 жил. стр.	Смф	246м ²	246м ²	жил. стр.	Н<17м.	60%	5	30%	с

ВЪЗЛОЖИТЕЛИ: Илия Иванов Илиев, Силвия Стефанова Стефанова, Румен Георгиев Геонгиев, Снежанка Маринова Койчева, Валентина Йорданова Гатева, Бистра Константинова Колева

ПЪЛНА ПРОЕКТАНТОКА ПРАВНОСТ ОДОБНОСТ

Сектор: ГТИГ

Части на проекта по удостоверение за ППИ

РЕГИСТРАЦИЯ НА ПЪЛНА ПРОЕКТАНТОКА ПРАВНОСТ ОДОБНОСТ

Регистрационен № 05358

ИНЖ. НЕВДИЛКА ПЕТКОВА ДАМБЕВА

М 1:500

ПЪЛНА ПРОЕКТАНТОКА ПРАВНОСТ ОДОБНОСТ

Сектор: ГТИГ

Части на проекта по удостоверение за ППИ

РЕГИСТРАЦИЯ НА ПЪЛНА ПРОЕКТАНТОКА ПРАВНОСТ ОДОБНОСТ

Регистрационен № 07373

ИНЖ. ТАНКА ИЛИЕВА ВАНГАРОВА

ЛИСТ 1/2

2020 год.

гр. ВАРНА