
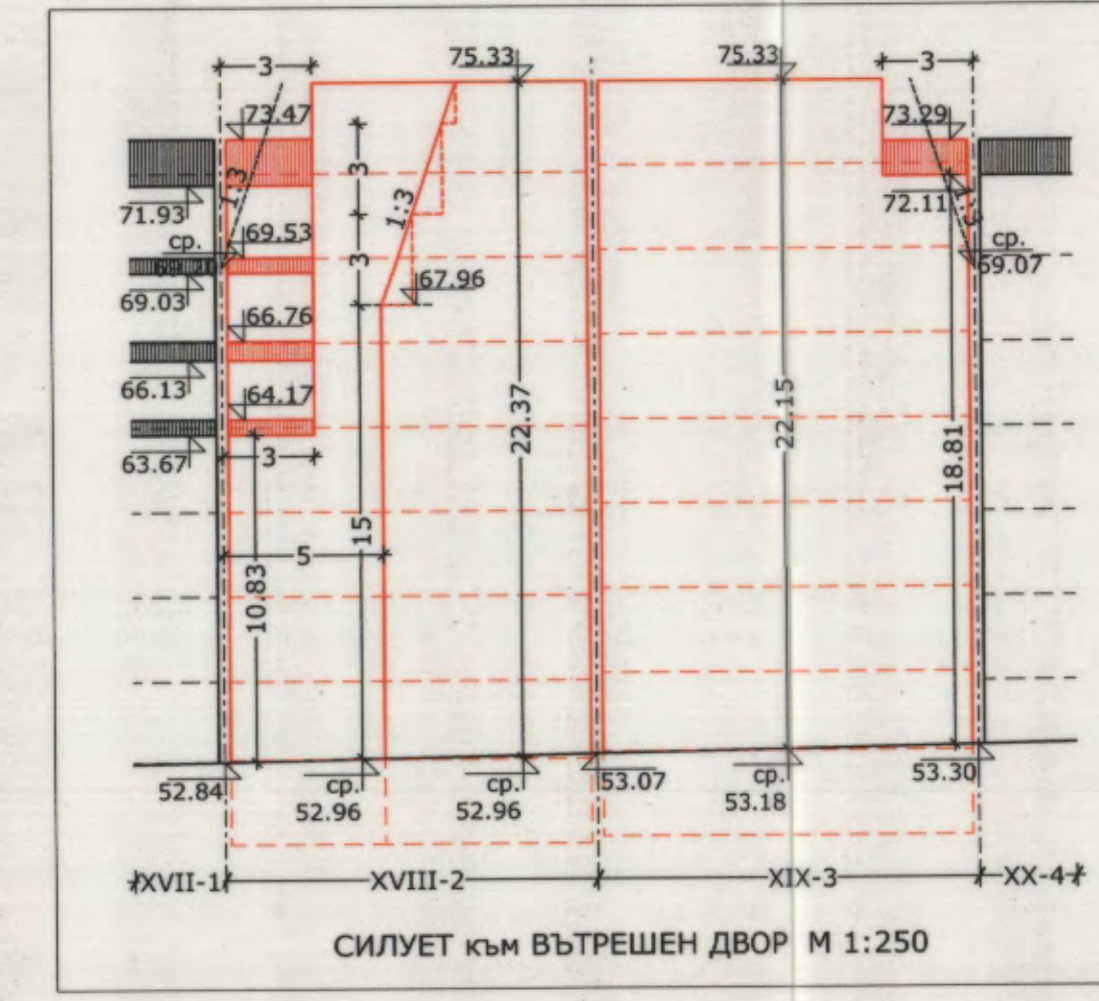
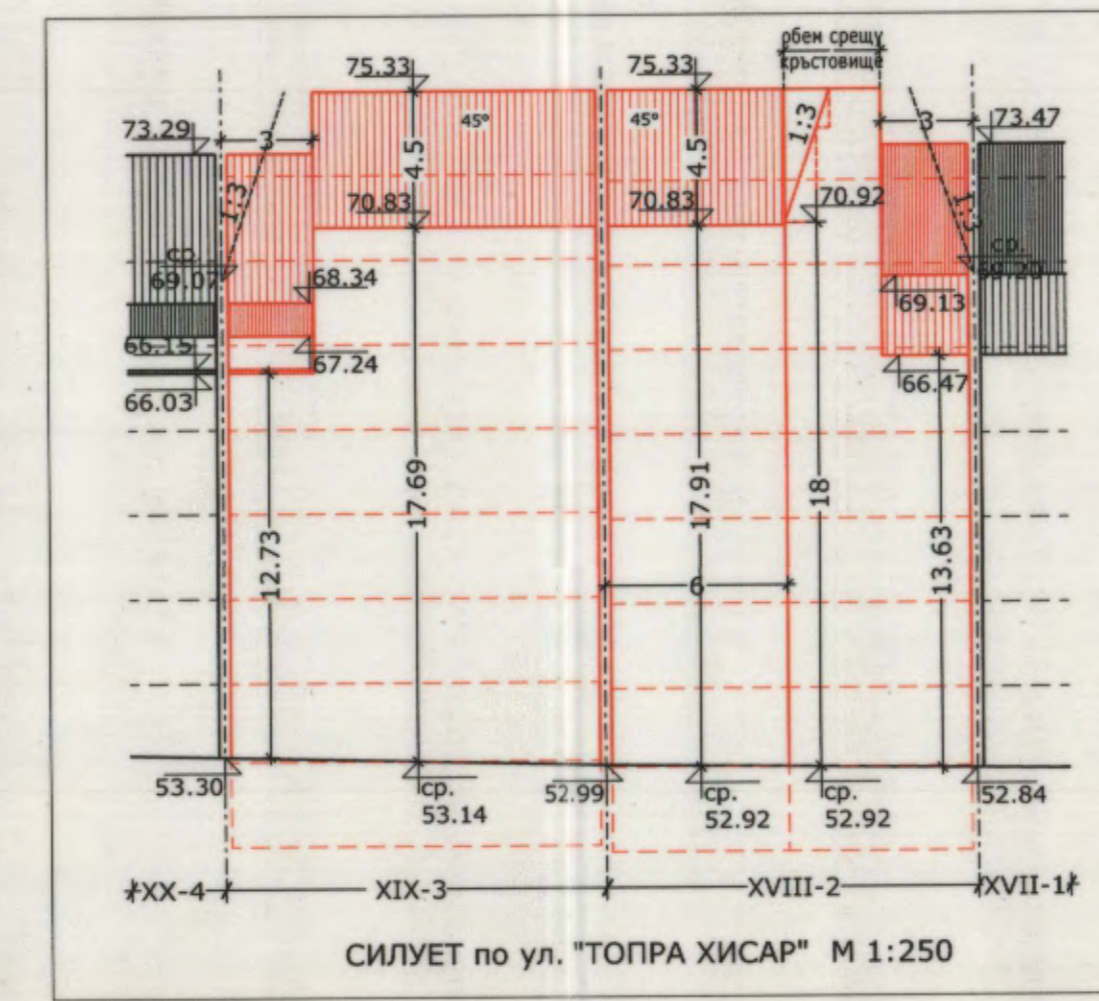
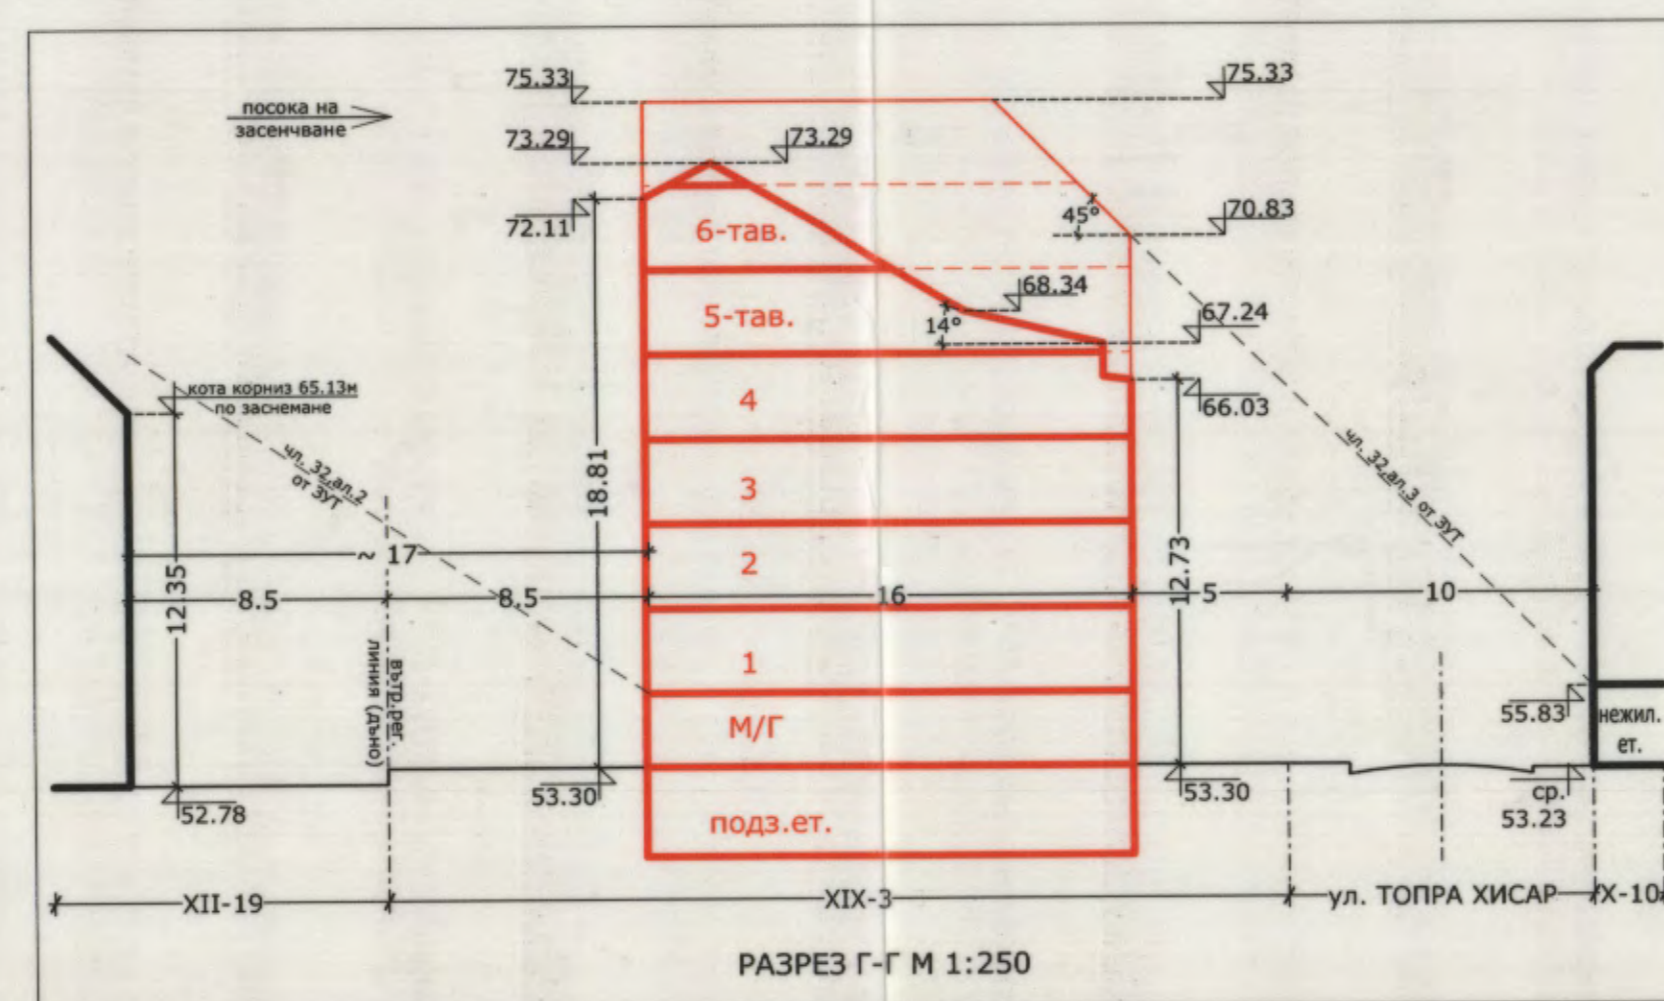
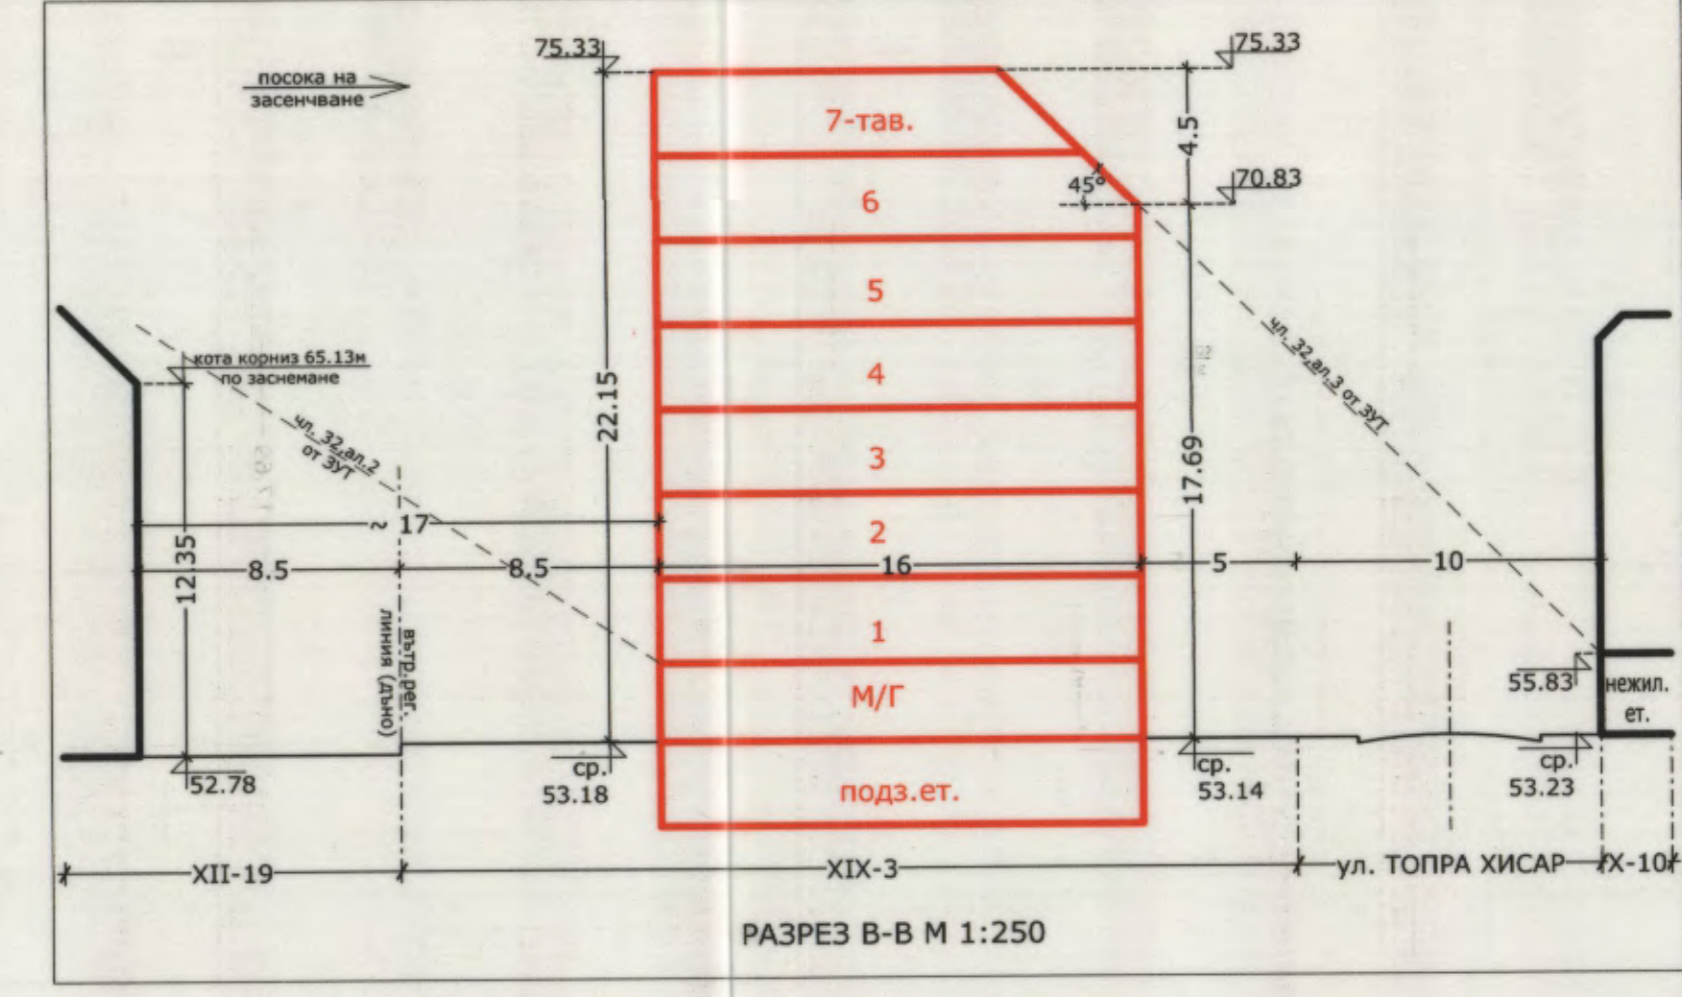
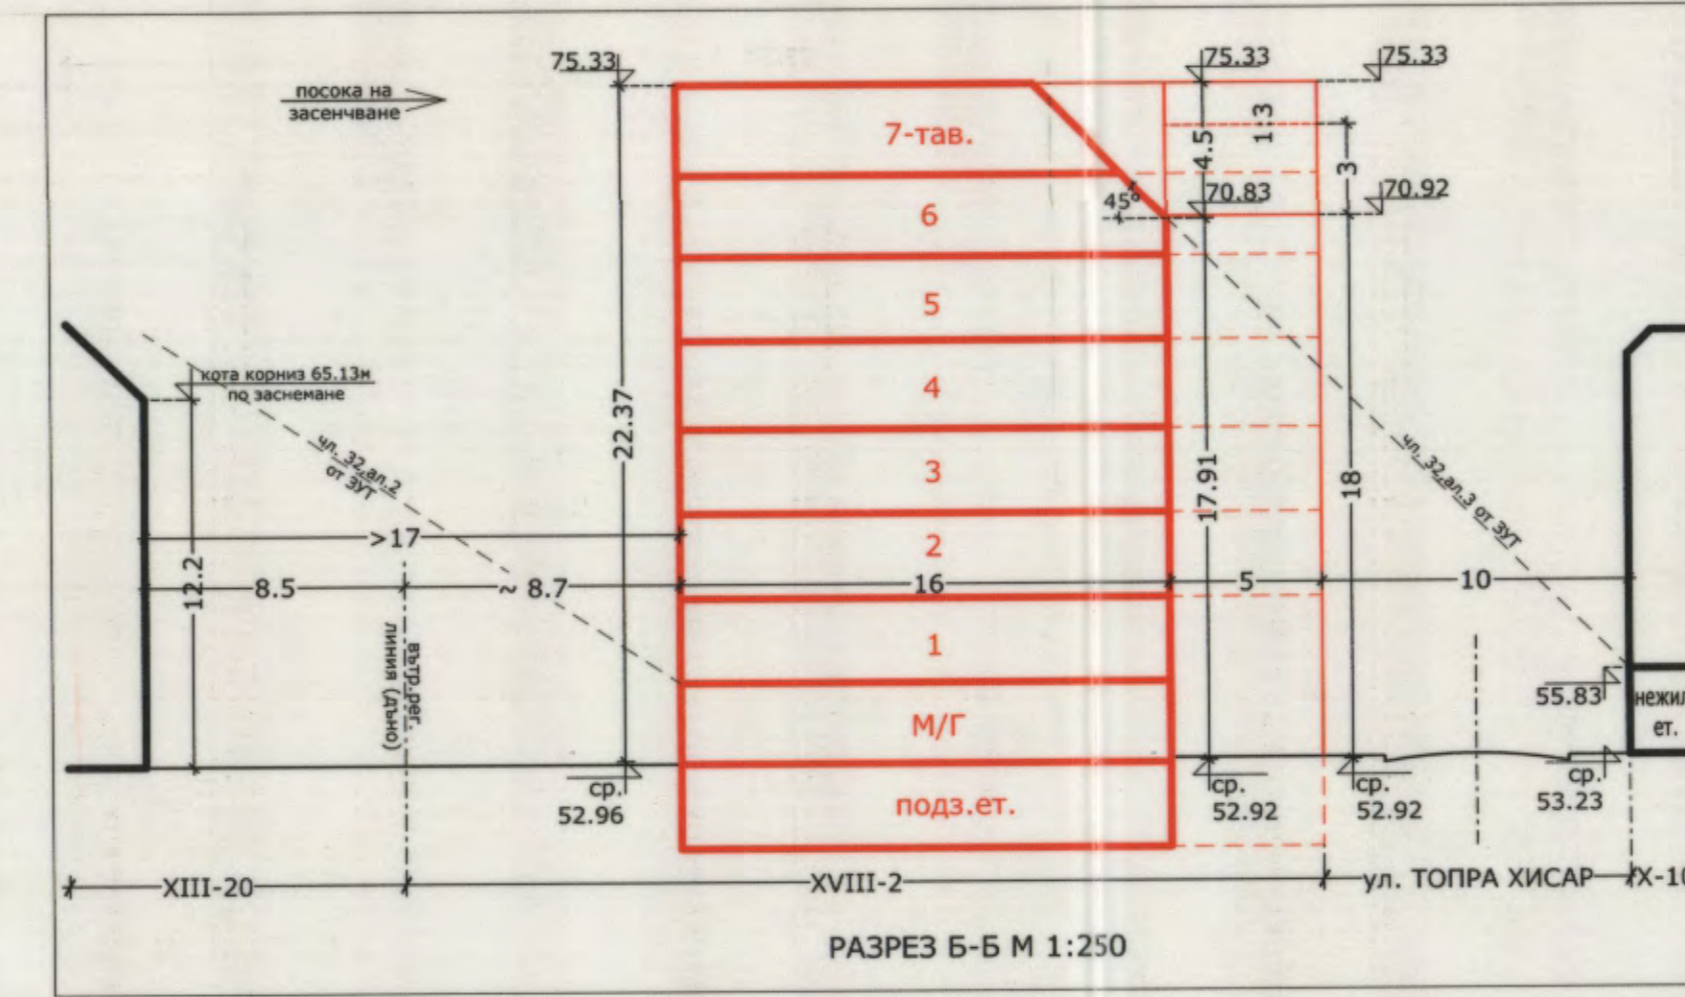
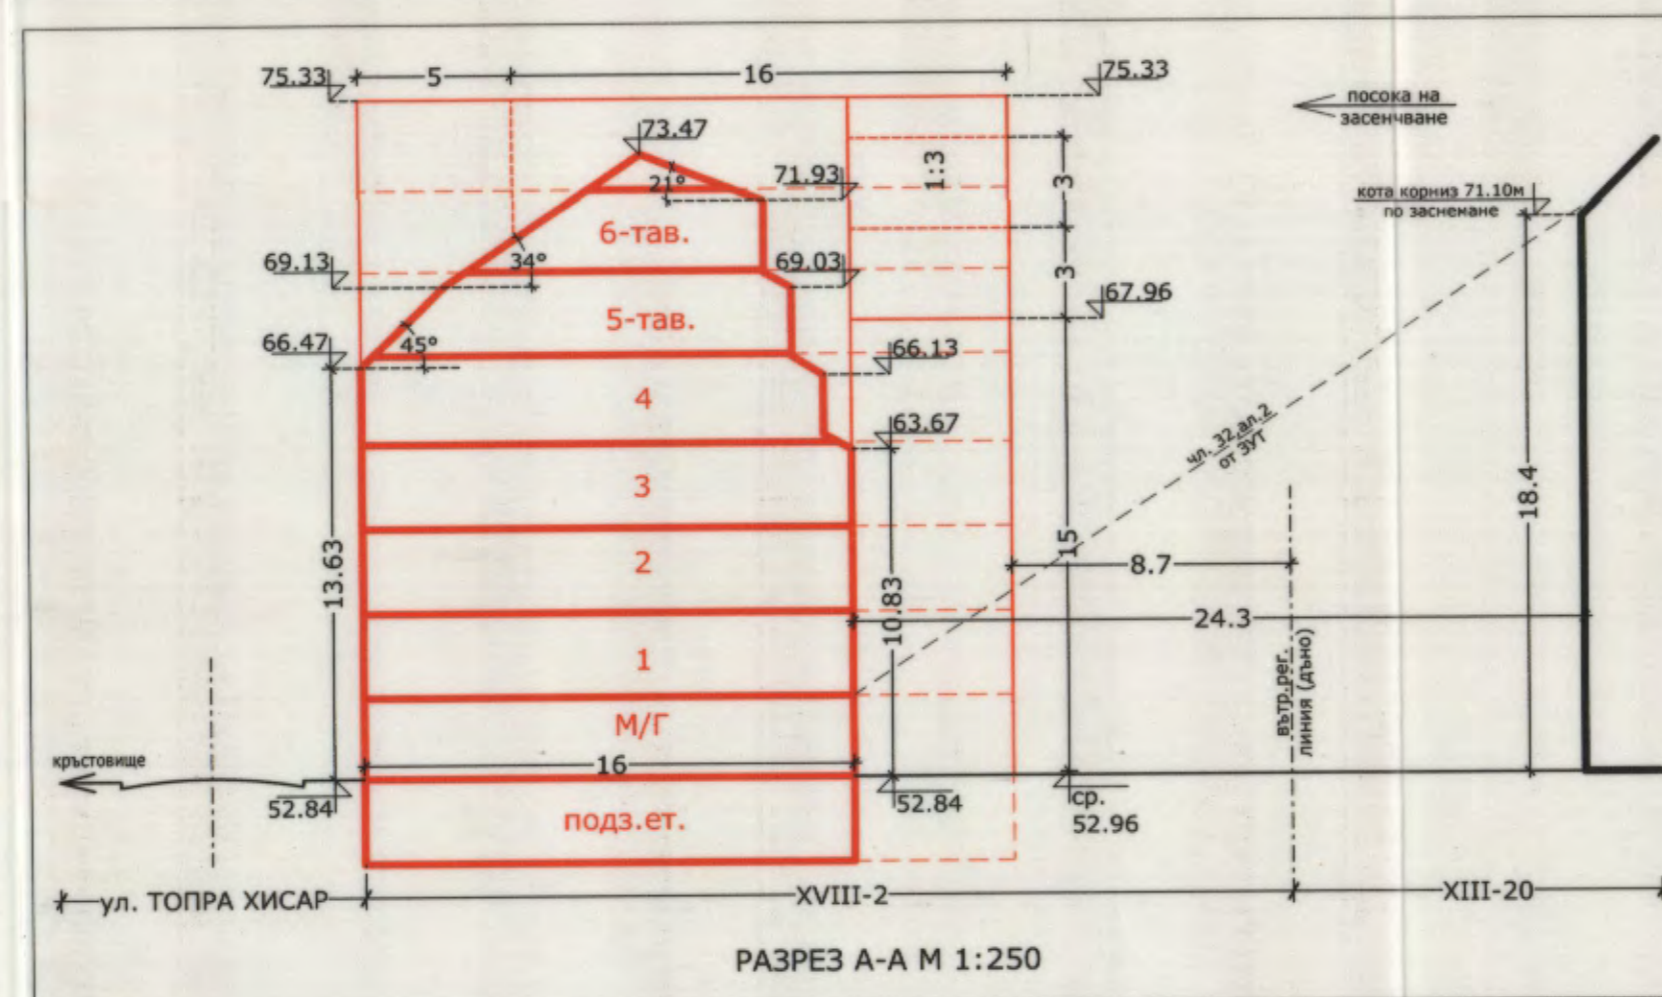
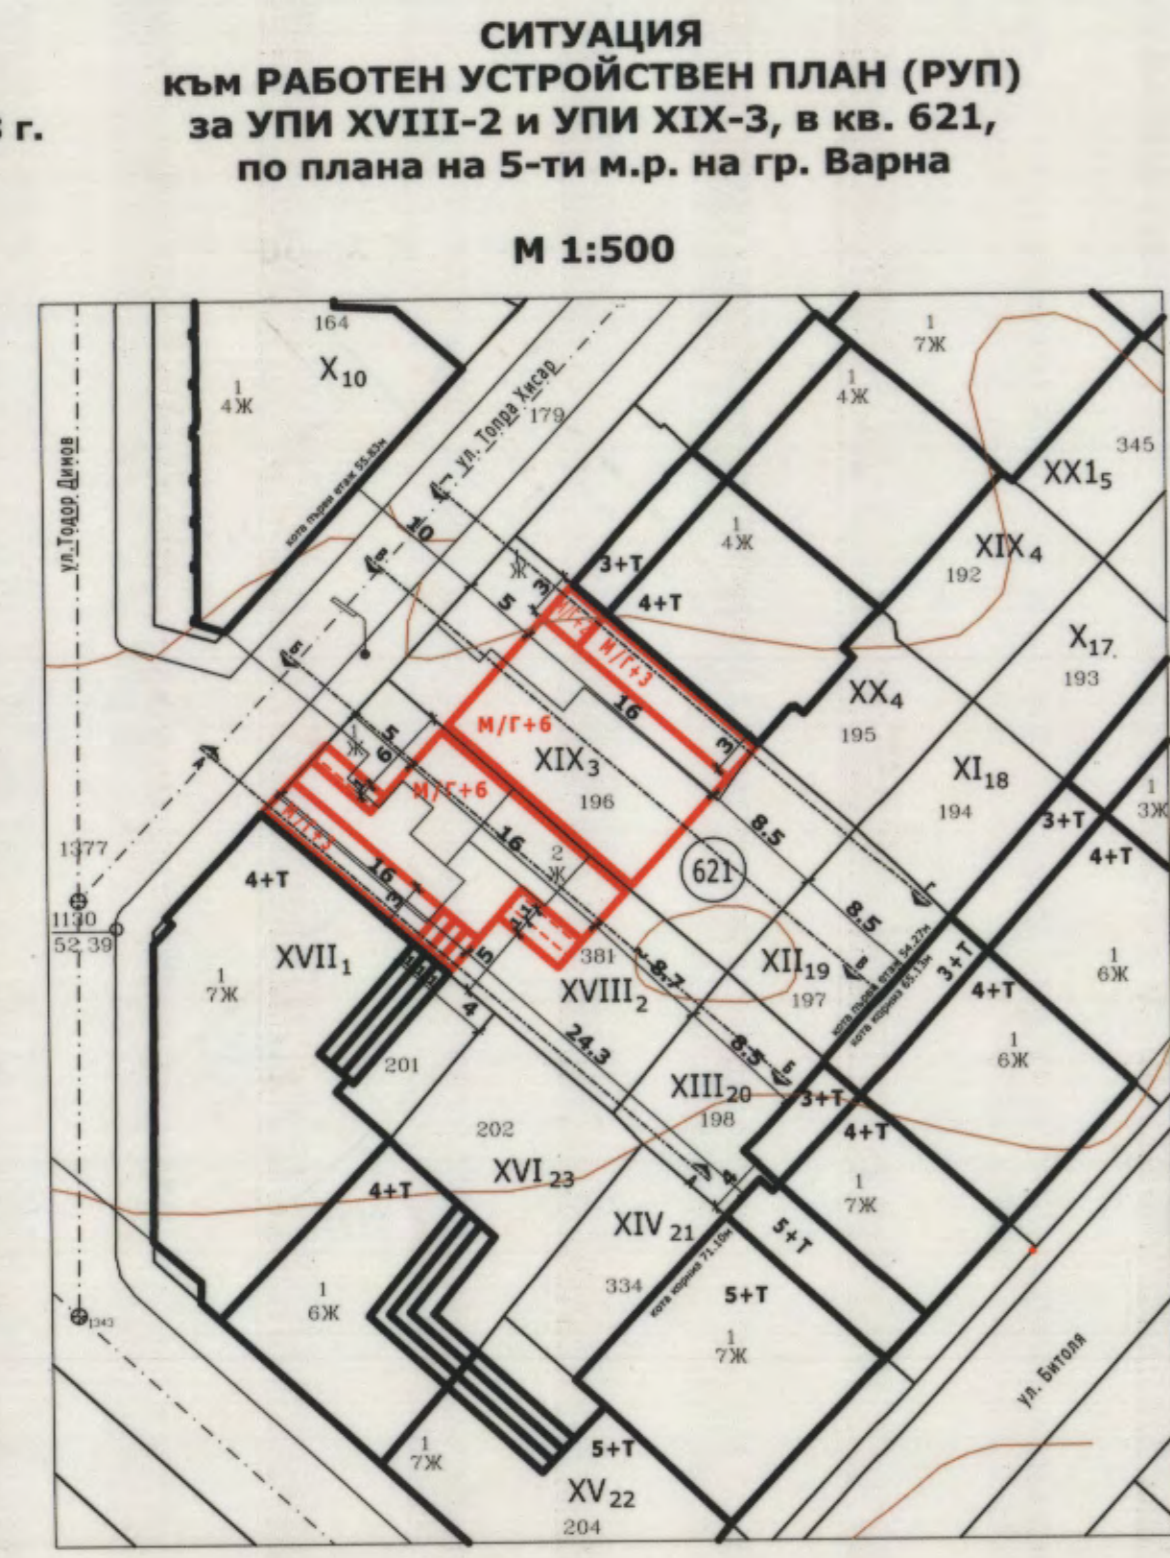


ИЗВАДКА ОТ:
 - за УПИ XIX-3 : действащ ЗРП на кв.621, по плана на 5-ти м.р., обхващащ УПИ XIX-3, УПИ XX-4 и УПИ XXI-5, одобрен със Заповед Г-260 /27.07.1994г., на Кмета на община Варна,
 - за УПИ XVIII-2 : действащ ЗРП на част от кв.621, по плана на 5-ти м.р., обхващащ УПИ XVI-23, УПИ XVII-1 и УПИ XVIII-2, одобрен със Заповед Г-91 /24.03.1994г., на Кмета на община Варна,
 по КККР за имоти с идентификатори 10135.2556.381 и 10135.2556.196, одобрен със Заповед № РД-18-92/14.10.2008 г. на ИЗПЪЛНИТЕЛЕН ДИРЕКТОР НА АГКК

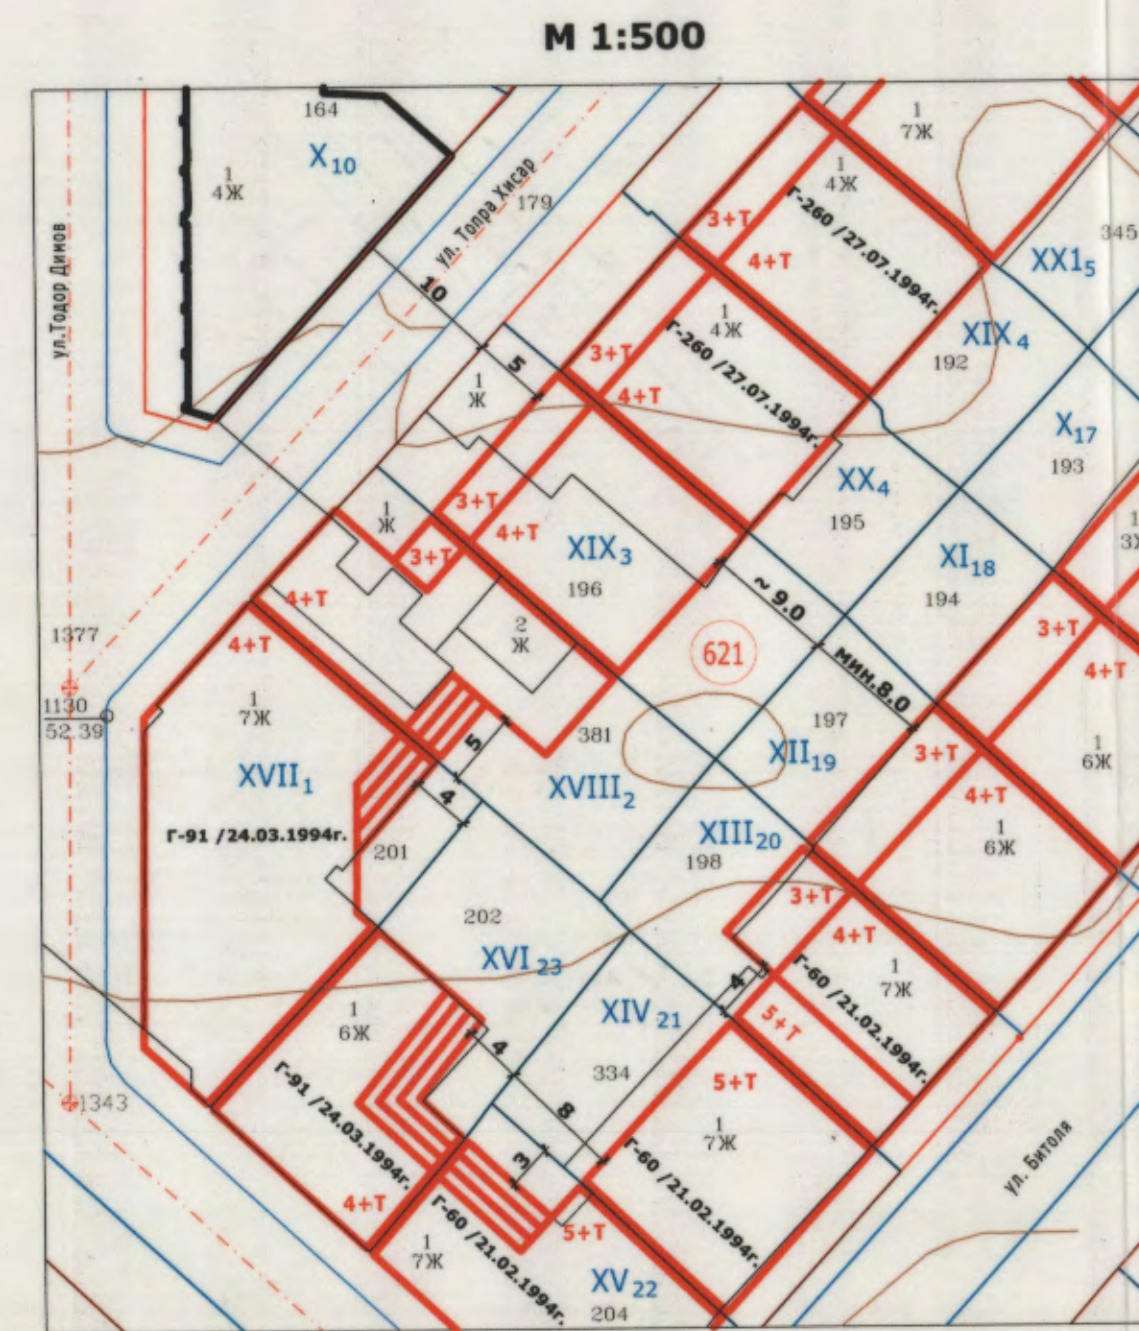

РАБОТЕН УСТРОЙСТВЕН ПЛАН /РУП/

за УПИ XVIII-2 и УПИ XIX-3, в кв. 621,
 по плана на 5-ти м.р. на гр. Варна

ОБЩИНА ВАРНА
ОДОБРЯВАМ
 ЗАПОВЕД № РД-18-92/14.10.2008
 ЗАМЕСТНИК-КМЕТ: *Пейчо Пейчев*
ПЕЙЧО ПЕЙЧЕВ

Графичната част е неразделна от текстовата част към Заповед №.....

ЧЕРТЕЖ : Работен устройствен план (РУП)

лист 1/1 дата: 06.2020 г.

Проектант :
 арх. Д. Бояджиев

