

ИЗВАДКА ОТ ДЕЙСТВАЩИЯ ПЛАН  
ЗА РЕГУЛАЦИЯ И ЗАСТРОЯВАНЕ  
за УПИ V5 - "За производствено складова дейност"  
и УПИ VI5 - "За производствено складова дейност" от кв. 1  
по плана на м - ст "Пред гробище", з - ще с. Тополи, общ. Варна  
съгласно Заповед № Г-57/15.03.2017 г. на Зам. кмет на Община Варна  
М 1:1000

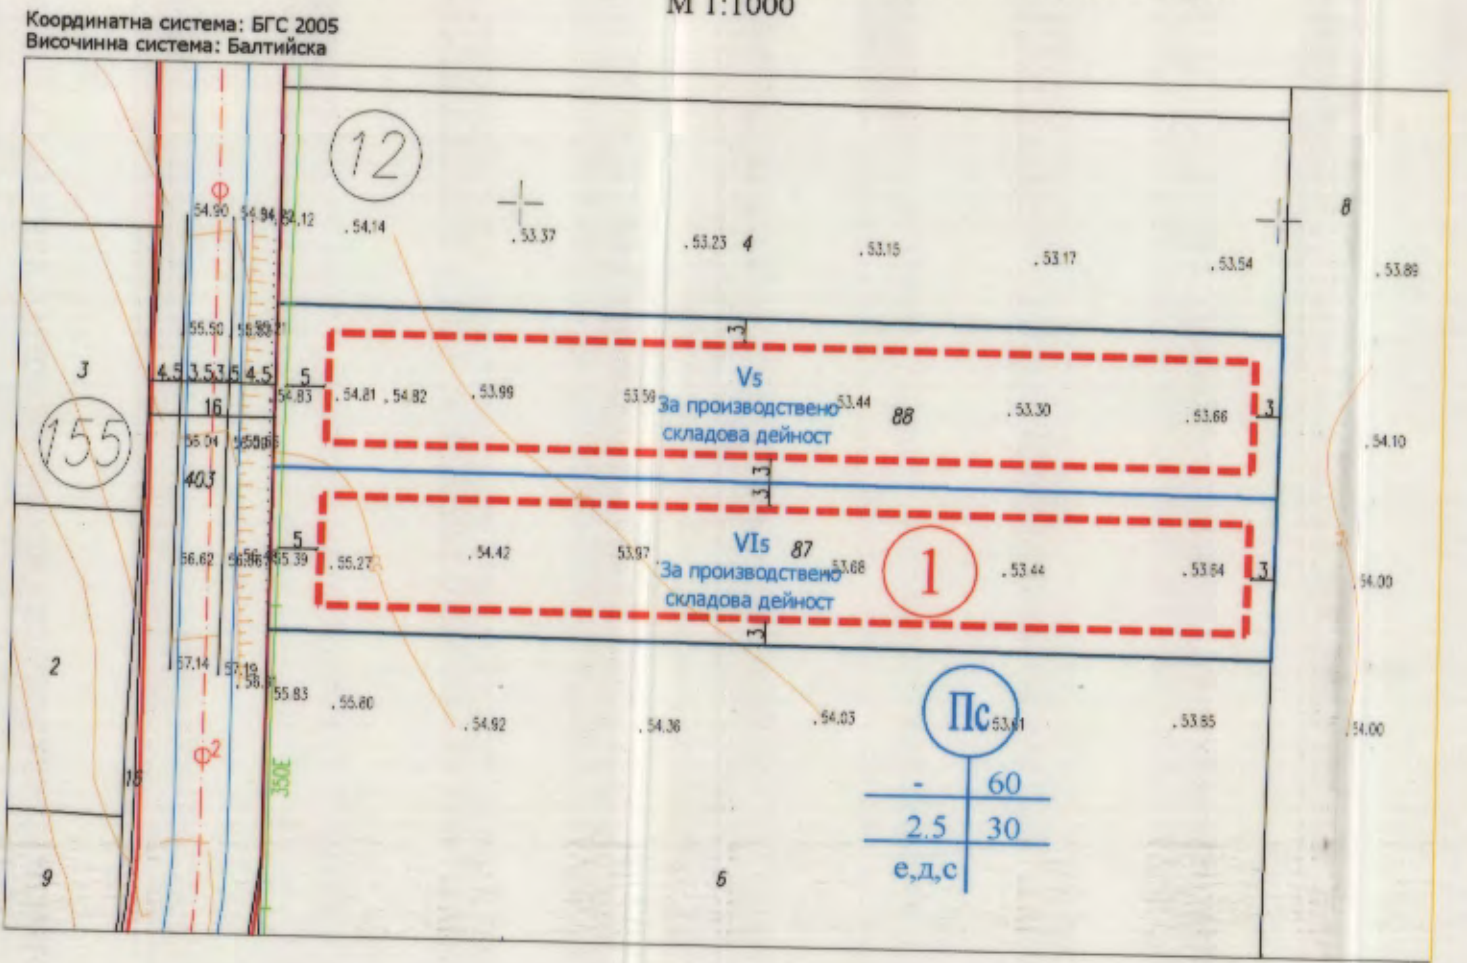


Таблица с градоустройствени показатели за Урегулirани поземлени имоти

Кадастр район	Устройствена зона	Кв. №	Номер	УПИ с установено предназначение	Площ [кв.м]	Максимална плътност на застрояване [%]	Максимална интензивност на застрояване (Кмет.)	Минимална озеленена площ [%]	Максимална височина [м] (етажност)	Начин на застрояване
12	Пс	1	V5	За производствено складова дейност	2851	60	2.5	30	неограничена	е
			VI5	За производствено складова дейност	2847	60	2.5	30	неограничена	е

ПОДРОБЕН УСТРОЙСТВЕН ПЛАН (ПУП) -  
ПЛАН ЗА РЕГУЛАЦИЯ (ПР)  
М 1:1000



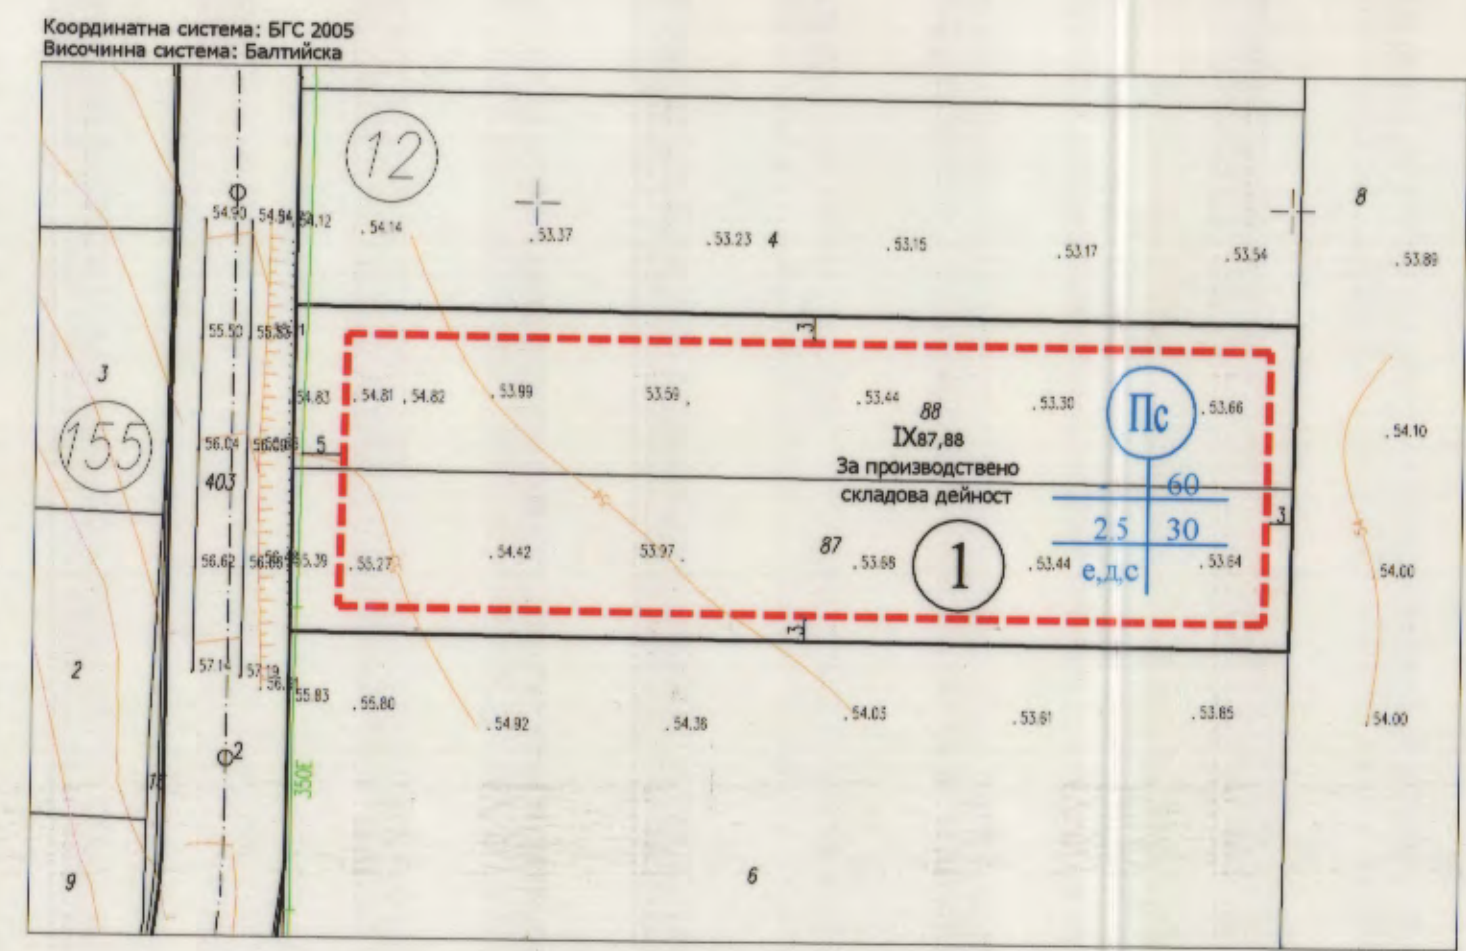


Таблица с градоустройствени показатели за Урегулirани поземлени имоти

Кадастр район	Устройствена зона	Кв. №	Номер	УПИ с установено предназначение	Максимална плътност на застрояване [%]	Максимална интензивност на застрояване (Кмет.)	Минимална озеленена площ [%]	Максимална височина [м]	Начин на застрояване
12	Пс	1	IX87,88	За производствено складова дейност	60	2.5	30	неограничена	е

ПОДРОБЕН УСТРОЙСТВЕН ПЛАН (ПУП) -  
ПЛАН ЗА РЕГУЛАЦИЯ И ЗАСТРОЯВАНЕ (ПРЗ)  
М 1:1000

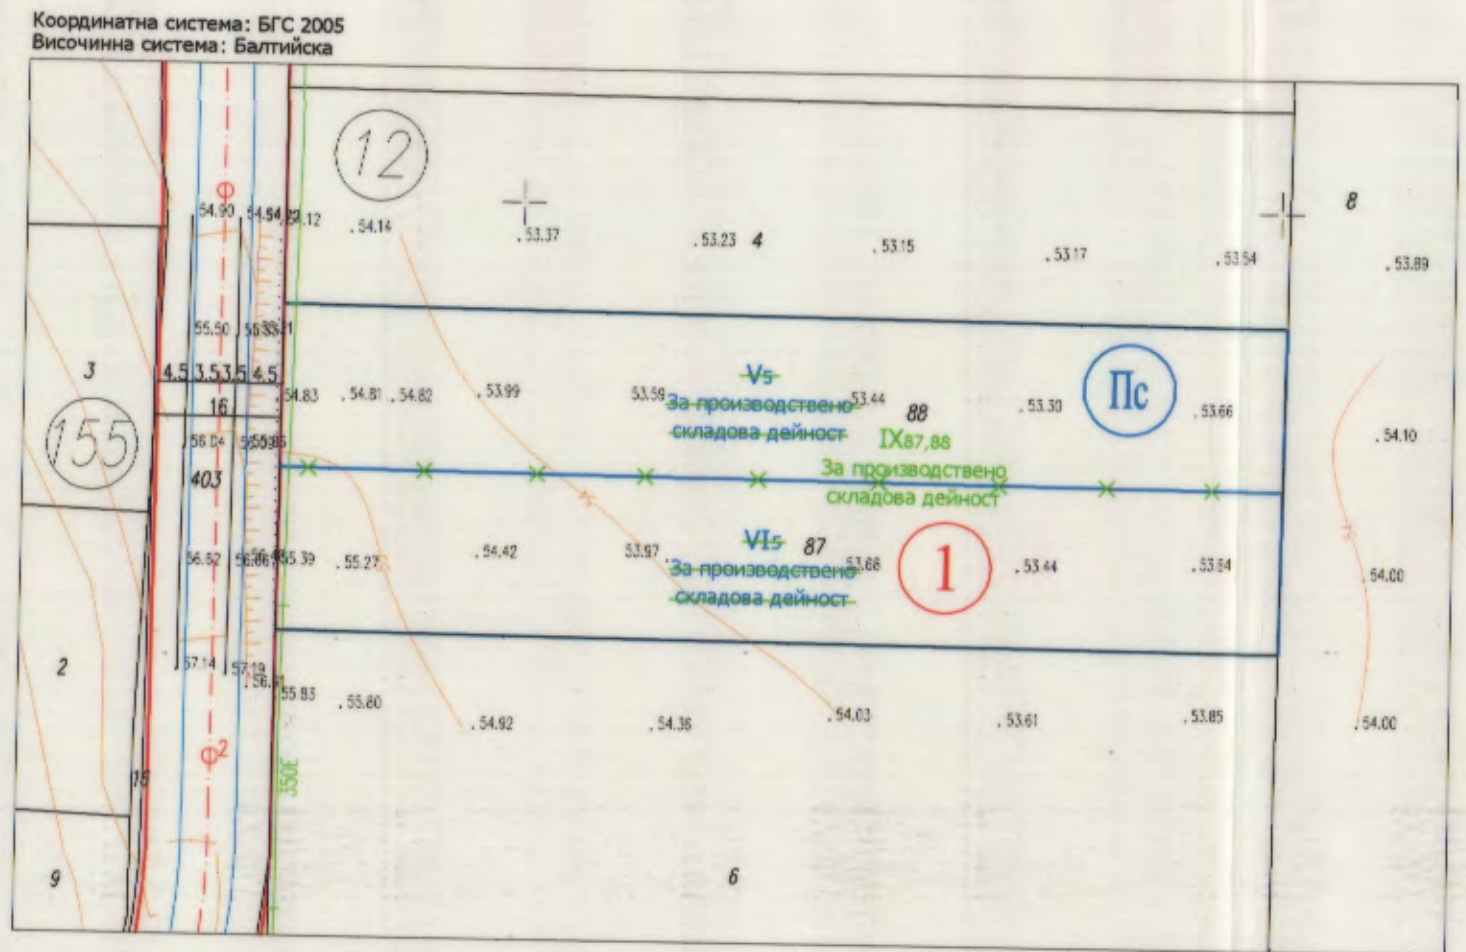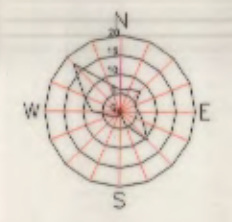

ПОДРОБЕН УСТРОЙСТВЕН ПЛАН (ПУП) -  
ПЛАН ЗА РЕГУЛАЦИЯ И ЗАСТРОЯВАНЕ (ПРЗ)  
за УПИ IX87,88 - "За производствено складова дейност"  
от кв. 1 по плана на м - ст "Пред гробище", з - ще с. Тополи, общ. Варна

Част от КПИИ по чл. 150 от ЗУТ

Графичната част е неразделна от текстовата част на Заповед №

**ОБЩИНА ВАРНА**  
**ОДОБРЯВАМ**  
ЗАПОВЕД № Г-263/14.09.2020г.  
ЗАМЕСТИК-КМЕТ: *[Signature]*  
**ПЕЙЧО ПЕЙЧЕВ**

ПЪЛНА ПРОЕКТАНТСКА ПРАВОСПОСОБНОСТ

**ИМ**  
арх. БРАНМИР С. МИРЕВ  
Per. № 03300

Дата: .....

РЕГЛА НА ИНИЦИАТИВАТА В ИНВЕСТИЦИОННОТО ПРОЕКТИРАНЕ  
ПЪЛНА ПРОЕКТАНТСКА ПРАВОСПОСОБНОСТ

Регистрационен № 07399

Сектор: ГПГ

Части на проекта по удостоверение за ОПГ

инж. ЙОАН КАРАТЕРЗИАН

*[Handwritten signatures and notes]*

**"МЗ Архитекти" ООД**  
**"ИМИДЖ" ЕООД**  
ГЕОДЕЗИЧЕСКО ПРОЕКТИРАНЕ

ТОВАЧНИ ГРАФИЦИ

тел: 052 600745  
e-mail: imidz@varna.yuboo.com  
www.imidzbg.net

ПОДРОБЕН УСТРОЙСТВЕН ПЛАН - ПЛАН ЗА РЕГУЛАЦИЯ И ЗАСТРОЯВАНЕ (ПРЗ)  
за УПИ IX87,88 - "За производствено складова дейност" от кв. 1  
по плана на м - ст "Пред гробище", з - ще с. Тополи, общ. Варна

Част от КПИИ по чл. 150 от ЗУТ

ВЪЗЛОЖИТЕЛ:	"Васани" ЕООД	М 1:1000
ИЗПЪЛНИТЕЛ:	"МЗ Архитекти" ООД, "Имидж" ЕООД	април 2020г.
ПРОЕКТАНТИ:	арх. Бранмир Мирев инж. Йоан Каратерзиан	
ФАЗА:	Окончателен проект	