



ПУП-ПРЗ и РУП за УПИ XV-71,72,73 и УПИ VI-69 в кв.2 по плана на 16-ти М.Р., район "Младост", гр.Варна

ИЗВАДКА ОТ ДЕЙСТВАЩИЯ ПЛАН ЗА РЕГУЛАЦИЯ на 16 м.р., гр.Варна, съгласно Заповед № Г-34/23.09.1992 г., Заповед № Г-2/07.08.1997 г. и Заповед № Г-181/08.07.2008 г. на Кмета на Община Варна и от действаща кадастрална карта на гр.Варна одобрена със Заповед РД - 18-64/16.05.2008 г. на ИД на АГКК М 1:500

ПЛАН ЗА РЕГУЛАЦИЯТА М 1:500

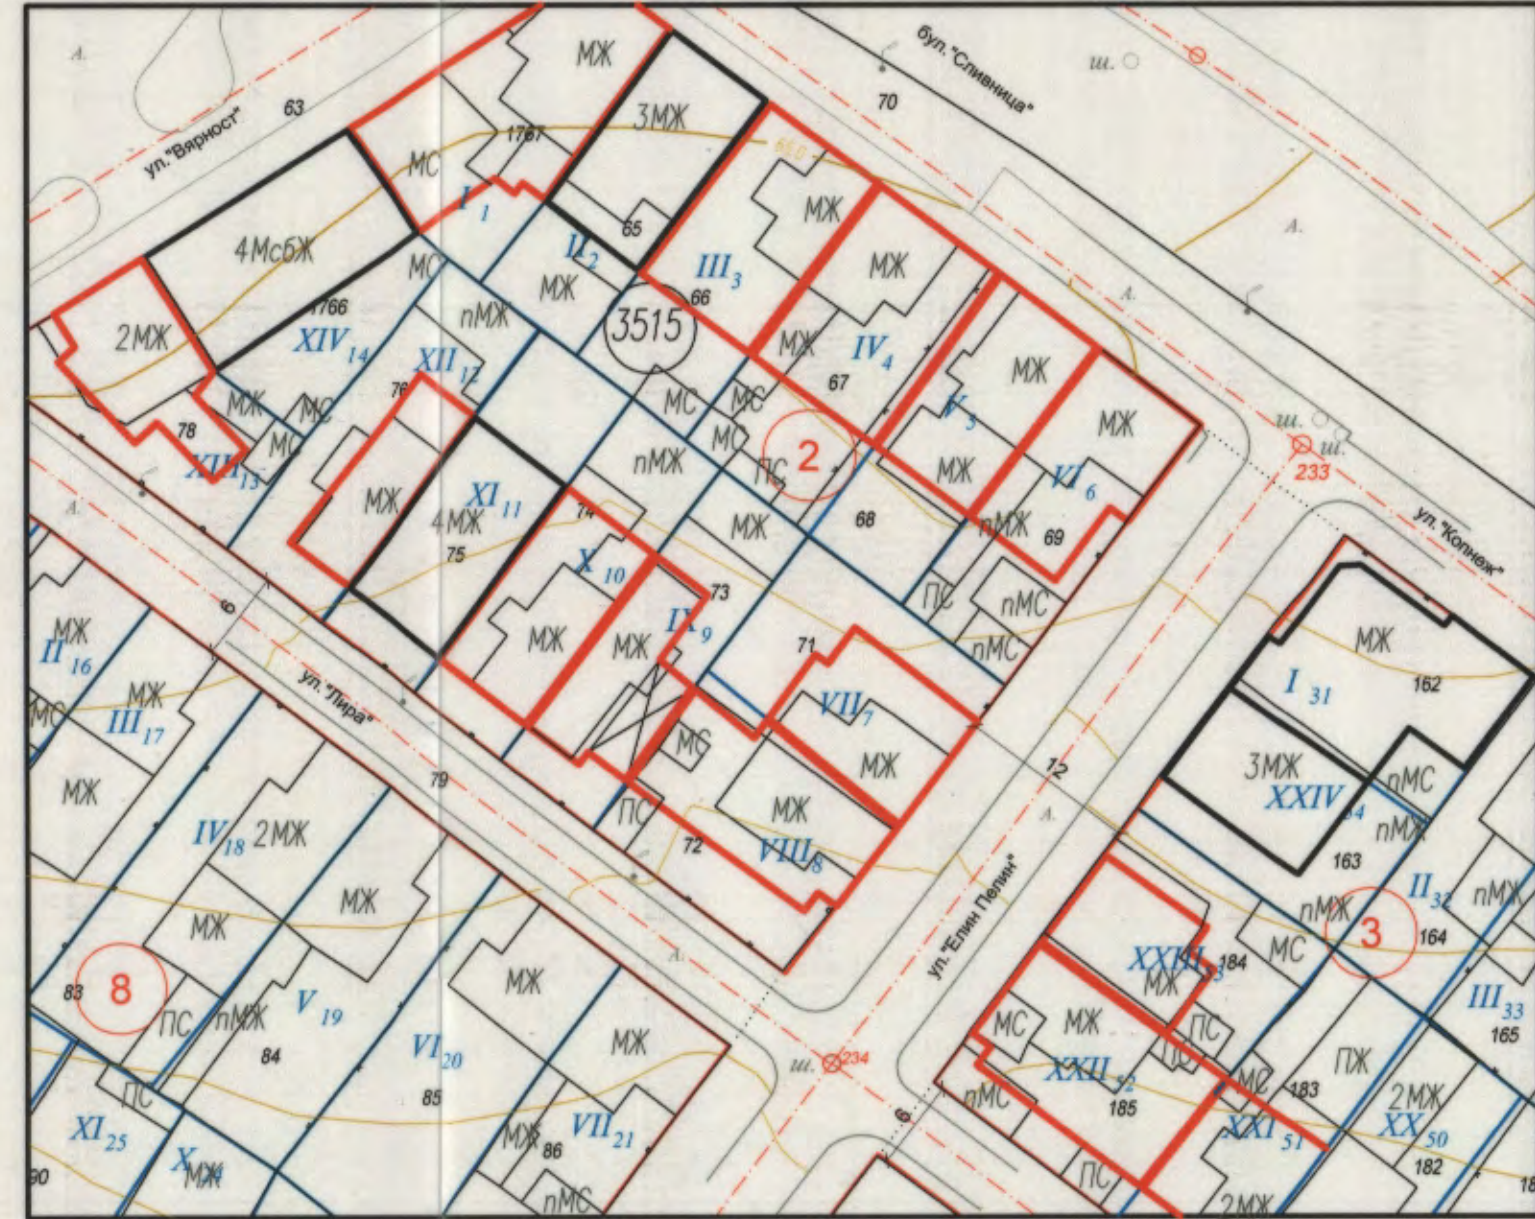

ПЛАН ЗА ЗАСТРОЯВАНЕ за УПИ XV-71,72,73 "за жил. строителство" в кв.2 по плана на 16 м.р. на гр.Варна М 1 : 500

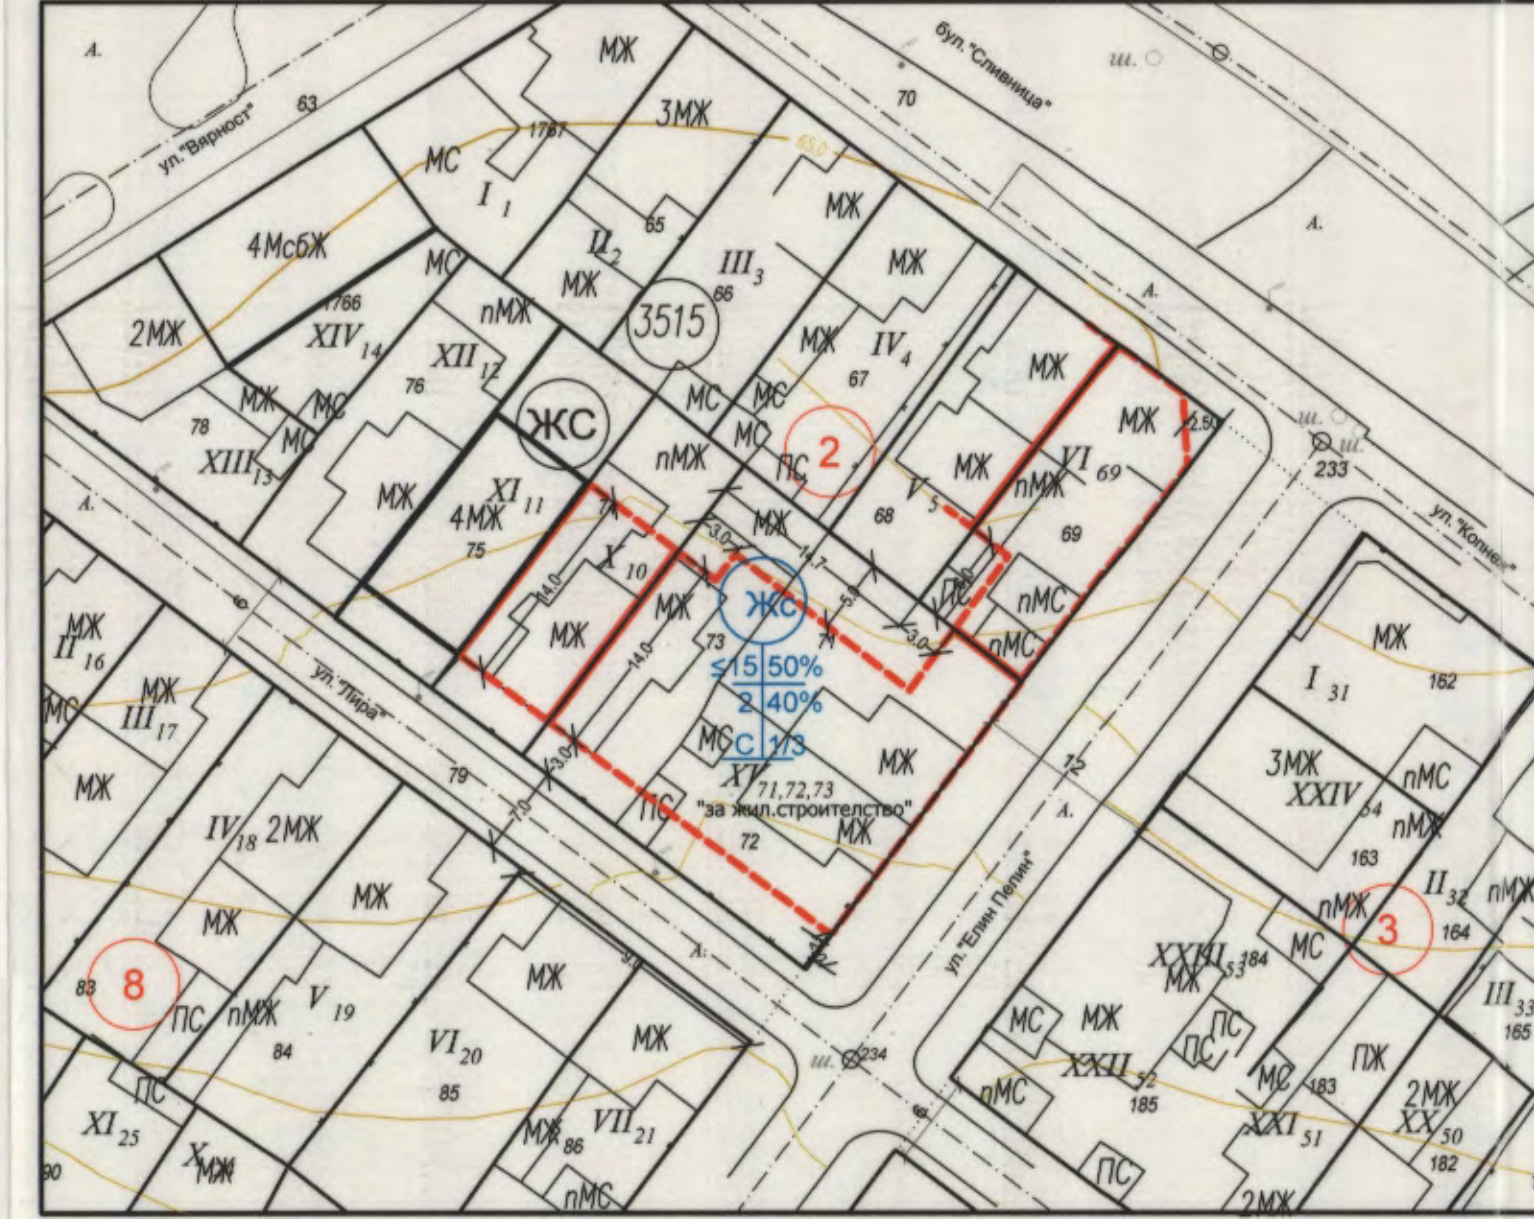

ОБЩИНА ВАРНА
ОДОБРЯВАМ
ЗАПОВЕД № Г-231/09.09.2020
ЗАМЕСТНИК-КМЕТ: ПЕЙЧО ПЕЙЧЕВ



Handwritten signatures and initials in blue ink.

проектанти:
арх. П. Спасова
инж. Н. Ламбева
възложители:
Красимира Атанасова Йорданова
Искра Иванова Кукова
Виолета Димитрова Ефимова
Веселин Иванов Цветанов
Цветан Иванов Цветанов
Ирина Иванова Иванова-Илиева
Цветанка Йорданова Цветанова
Тодор Анастасов Дрончев



РЕЖИМИ НА ЗАСТРОЯВАНЕ

| номер на квартал | номер на УПИ | площ на УПИ - кв. м. | номер на УПИ | площ на УПИ - кв. м. | устройствена зона | устройствено предназначение на поземелните имоти | етажност вис в метри | | градоустройствени параметри | | | начин на застрояване | |
|------------------|---------------|----------------------|--------------|----------------------|-------------------|--|----------------------|-------------------------|-----------------------------|--------------------------|----------|----------------------|--|
| | | | | | | | максимална | плътност на застрояване | К инт | минимална озеленена площ | свободно | съзряно | |
| 2 | 10135.3515.69 | 185 | VI-69 | 185 | ЖС | за жил.стр. | 3 - 6 ет. < 15 | 80% | 20% | • | • | | |
| | 10135.3515.71 | 197 | | | ЖС | за жил.стр. | 3 - 6 ет. < 15 | 80% | 20% | • | • | | |
| | 10135.3515.72 | 183 | XV-71 72 | 560 | ЖС | за жил.стр. | 3 - 6 ет. < 15 | 80% | 20% | • | • | | |
| | 10135.3515.73 | 180 | 73 | | ЖС | за жил.стр. | 3 - 6 ет. < 15 | 80% | 20% | • | • | | |
| норматив | | | | | | | <15м | 50% | 2.0 | 40% | • | • | |