

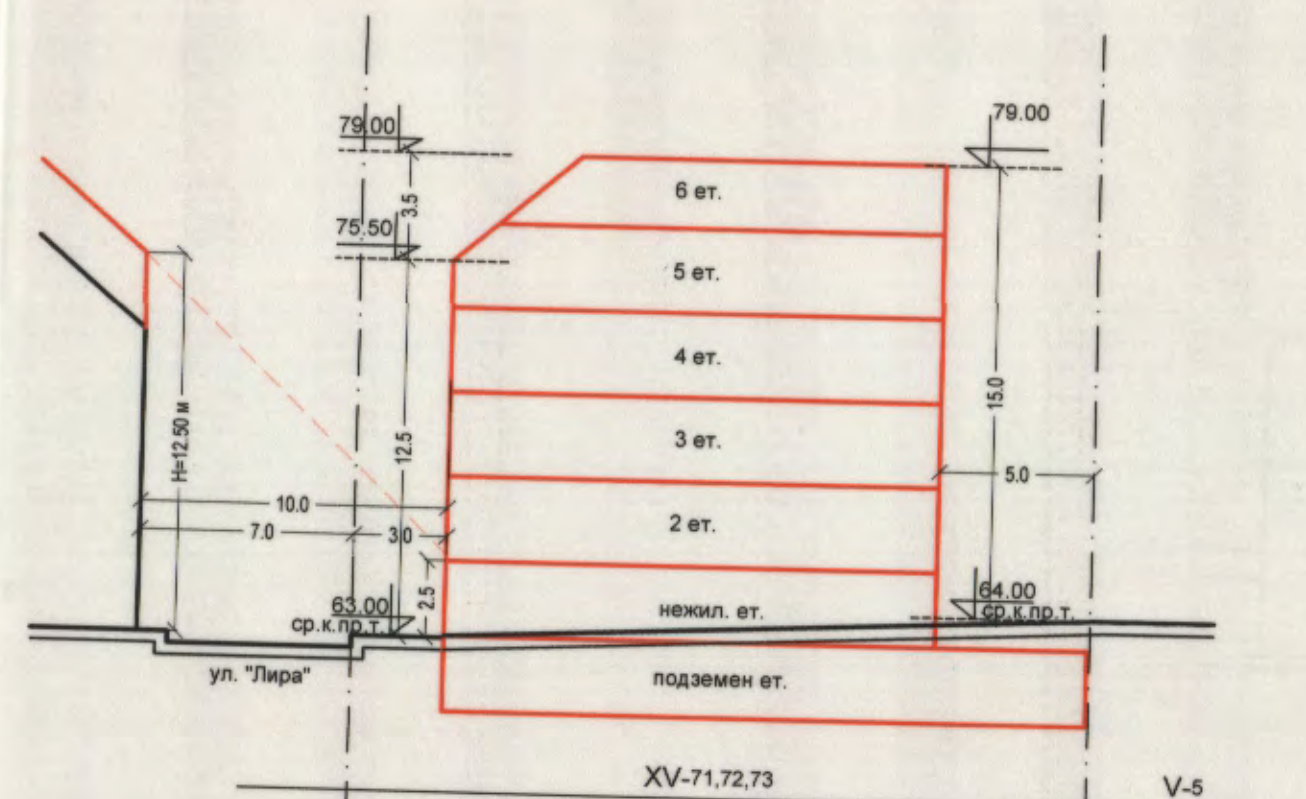



СИТУАЦИЯ
за УПИ XV-71,72,73 "за жил. строителство" в кв.2 по плана на 16 м.р.
на гр.Варна
М 1 : 500

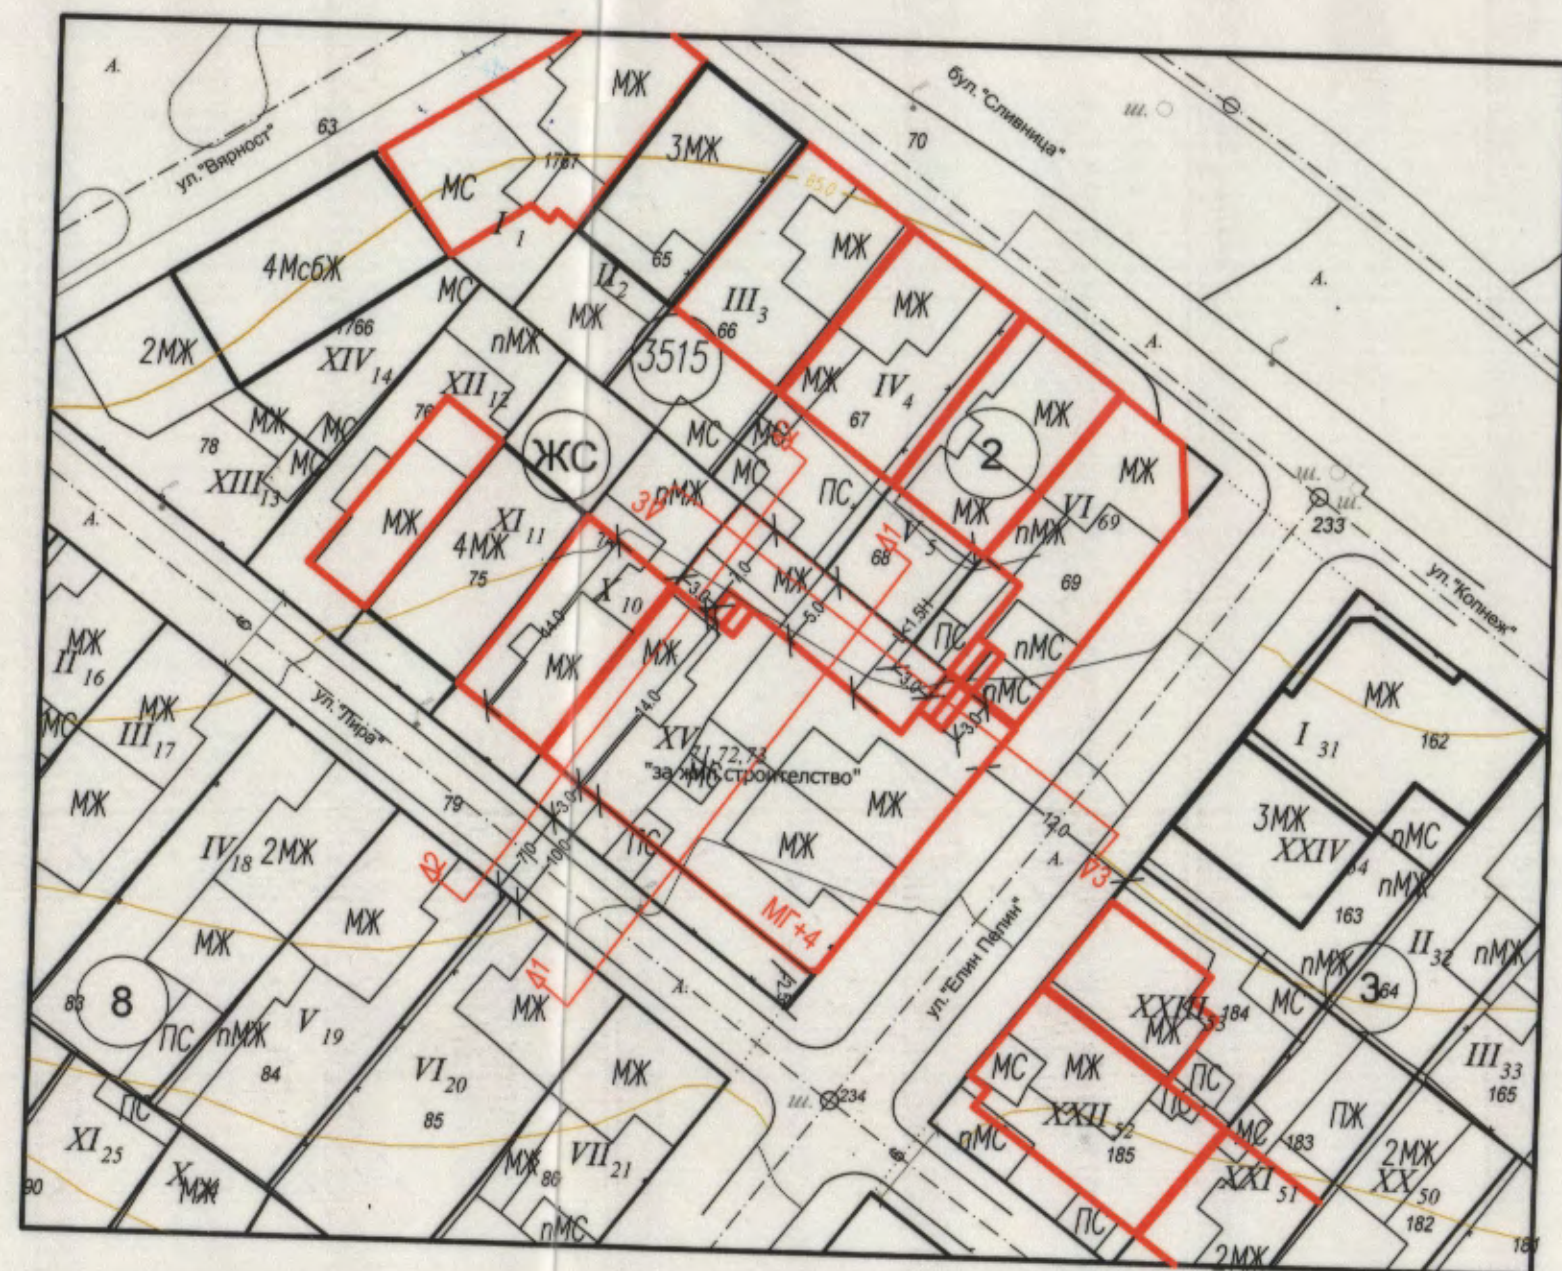


Разрез 1-1 М 1:250

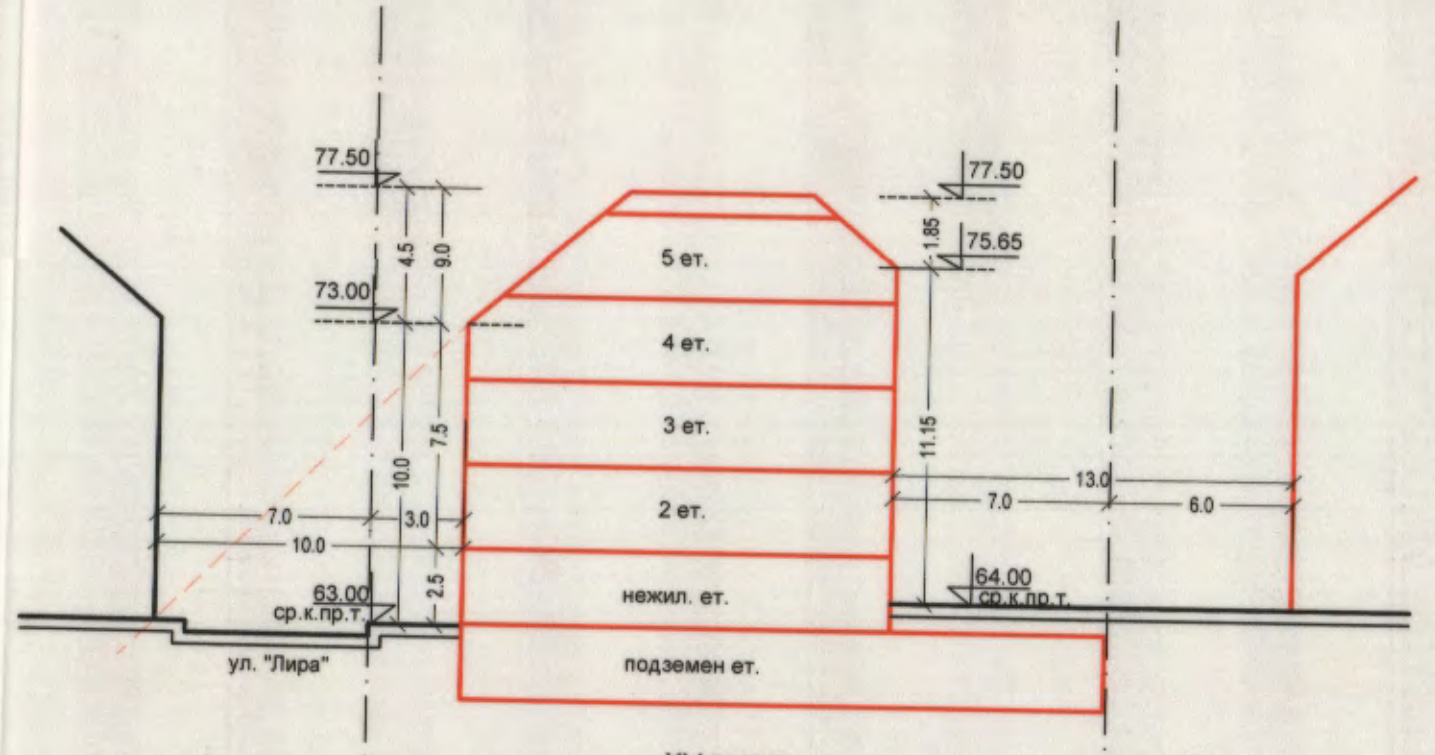

Разрез 2-2 М 1:250

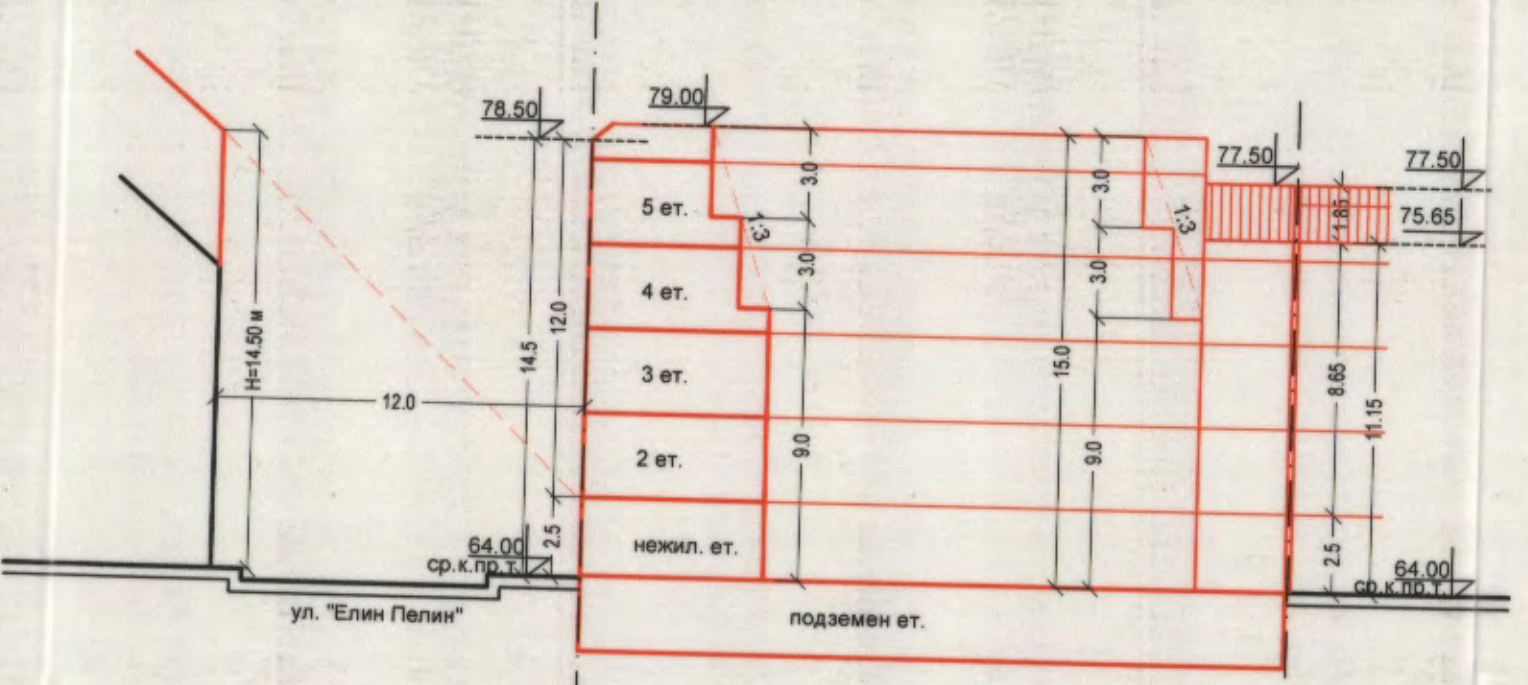


Разрез 3-3 М 1:250

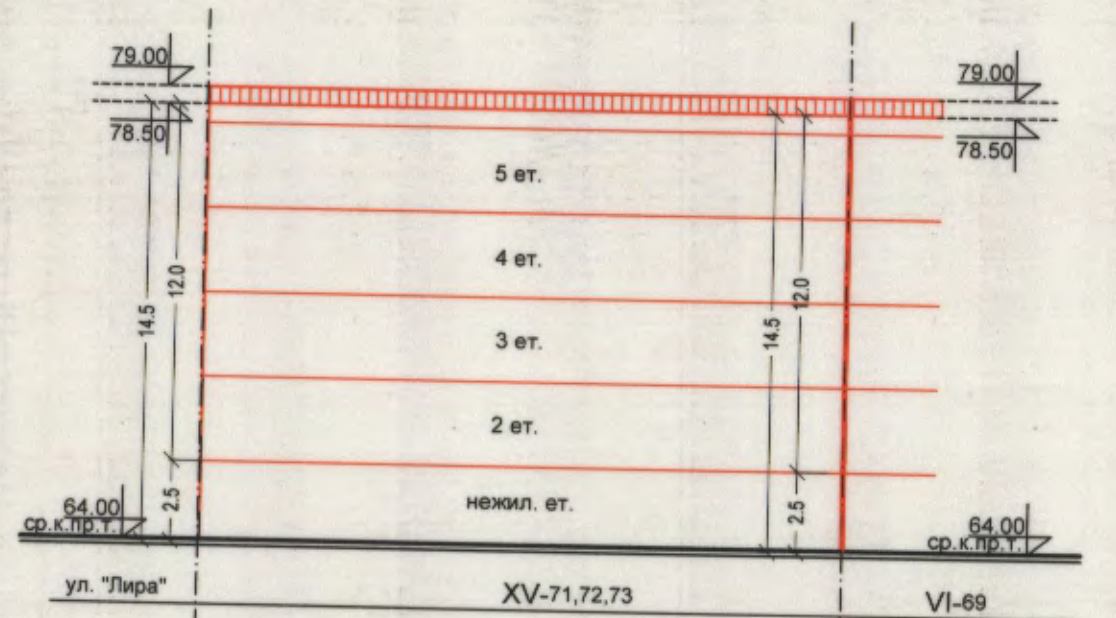

Силует към ул. "Елин Пелин"
М 1:250

ПУП - ПРЗ и РУП за УПИ XV-71,72,73 в кв. 2 по плана на 16-ти м. р., гр. Варна

ОБЩИНА ВАРНА
ОДОБРЯВАМ
ЗАПОВЕД № 528/14.09.2019 г.
ЗАМЕСТНИК КЪМЕТ: *[Signature]*
ПЕЙЧО ПЕЙЧЕВ

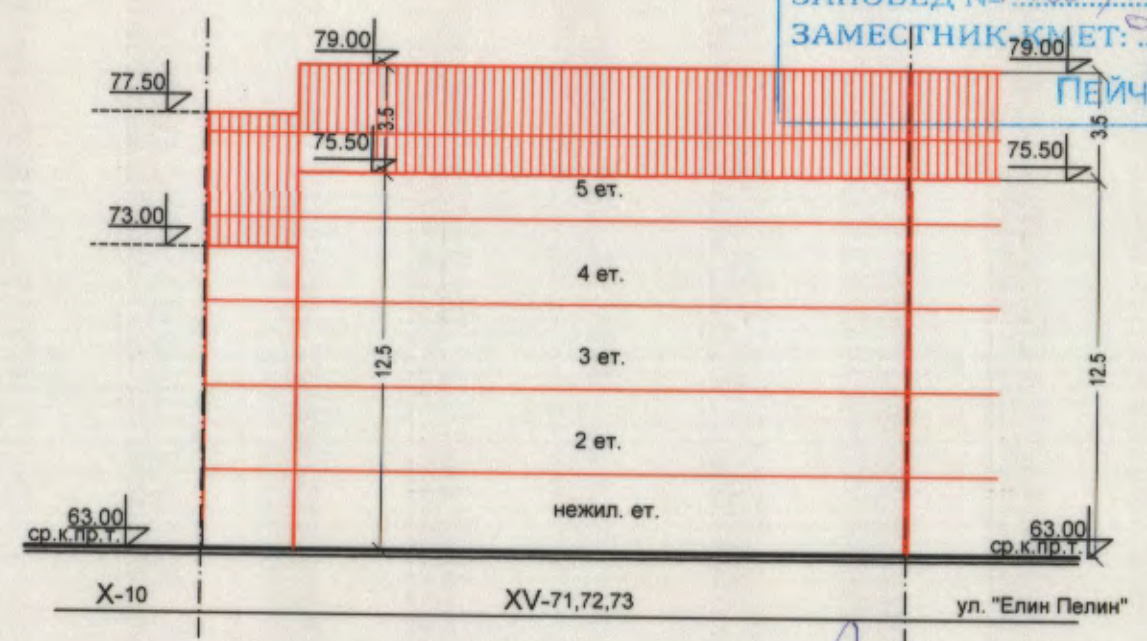

Силует към ул. "Лири"
М 1:250



проектанти:	лист 2/2
арх. П. Спасова	2019 год.
инж. Н. Ламбева	гр. Варна
Възложители:	
Красимира Атанасова Йорданова	
Искра Иванова Кукова	
Виолета Димитрова Ефтимова	
Веселин Иванов Цветанов	
Цветан Иванов Цветанов	
Ирина Иванова Илиева	
Цветанка Йорданова Цветанова	

РЕЖИМИ НА ЗАСТРОЯВАНЕ

номер на квартал	номер на ПИ	площ на ПИ - кв. м.	номер на УПИ	площ на УПИ - кв. м.	устройствена зона	устройствено предназначение на поземлени имоти	етажност вис. в метри		градостроителни параметри		начин на застрояване	
							максимална	пълнота на застрояване	К инт	минимална озеленена площ	свободно	съвременно
2	10135.3515.69	185	VI-69	185	ЖС	за жил. стр.	3 - 6 ет. < 15	80%	20%	•	•	
	10135.3515.71	197	XV-71 72 73	560	ЖС	за жил. стр.	3 - 6 ет. < 15	80%	20%	•	•	
	10135.3515.72	183			ЖС	за жил. стр.	3 - 6 ет. < 15	80%	20%	•	•	
	10135.3515.73	180			ЖС	за жил. стр.	3 - 6 ет. < 15	80%	20%	•	•	
норматив							< 15м	50%	2.0	40%	•	•