



р-н "Аспарухово", кв. "Галата", м-ст "Ракитника", одобрена със
 Заповед №РД-18-73/23.06.2008г. на ИД на АГКК, изменена със
 Заповед №КД-14-03-3357/21.12.2013г. на Н-к на СГКК-Варна
 и от действащ План за улична регулация на СО"Ракитника", кв.12, одобрен с
 Решение №197-13, Протокол №8/28.01.2004г. на Общински съвет - гр.Варна
 М 1:500

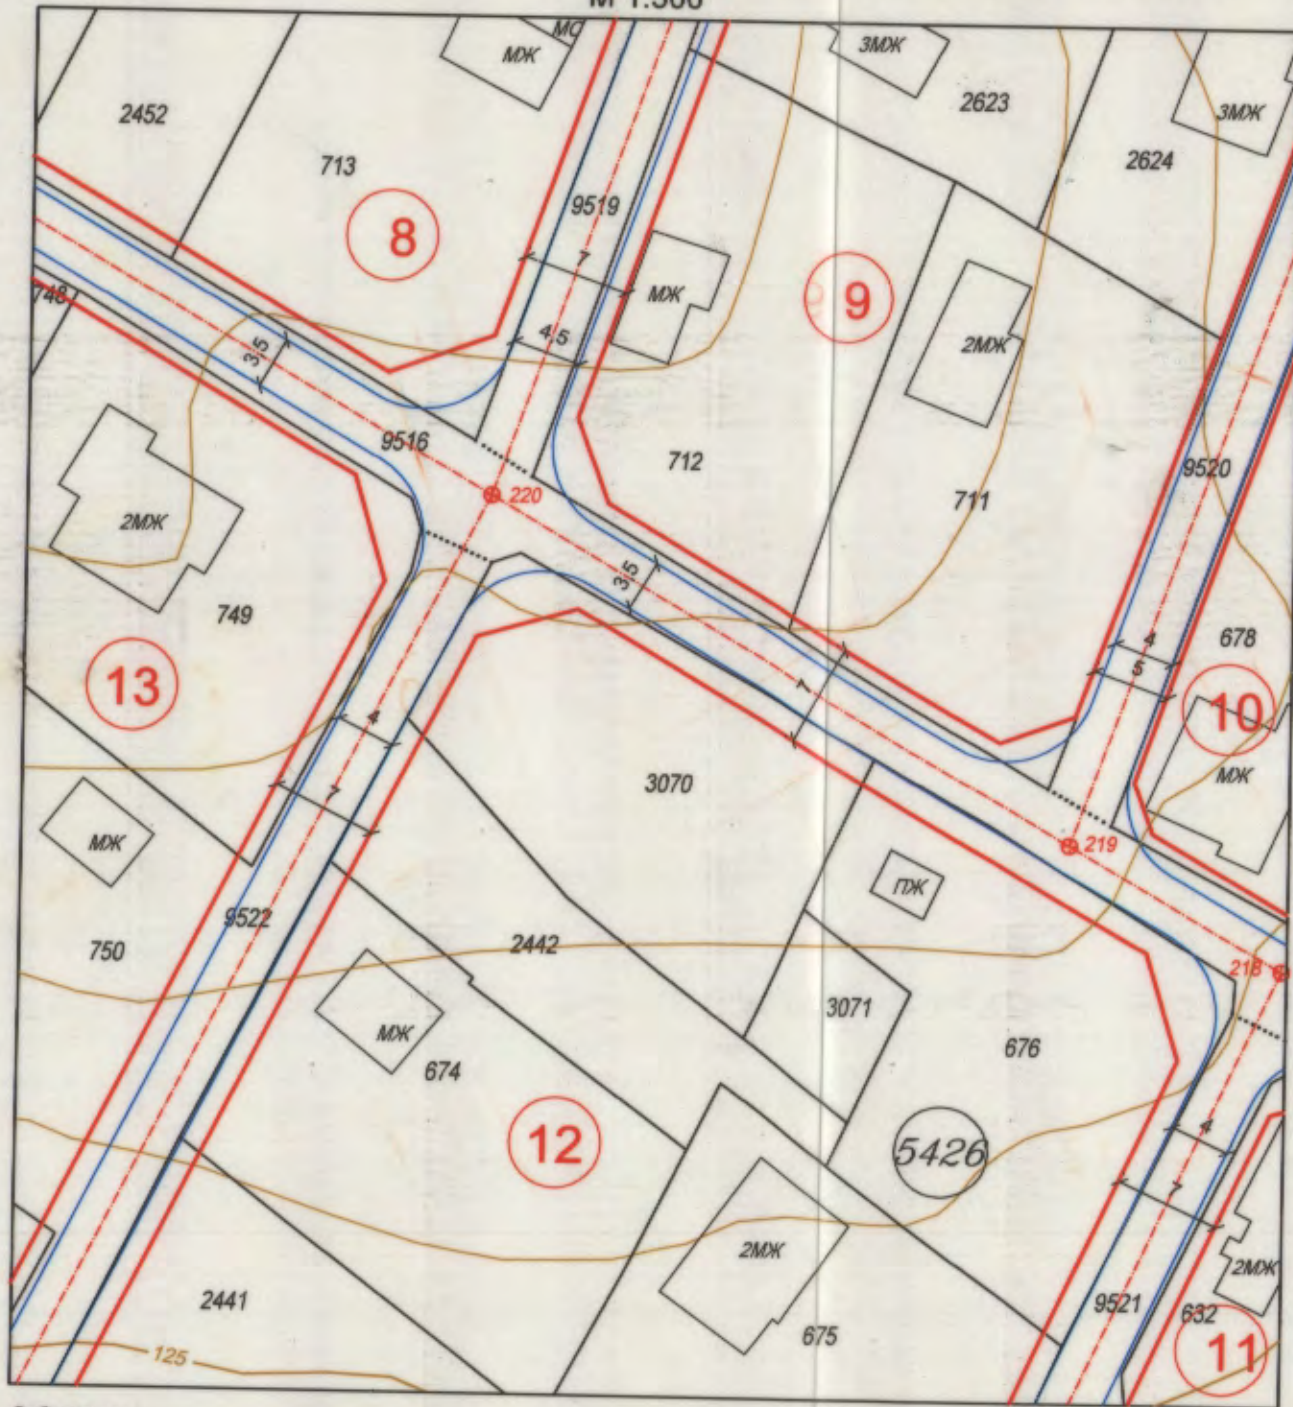

Забележка:
 1. Извадката от кадастралната основа е предоставена от СГКК-Варна в цифров вид,
 а ПУР от р-н "Аспарухово", Община Варна.

ПЛАН ЗА РЕГУЛАЦИЯ
 М 1:500

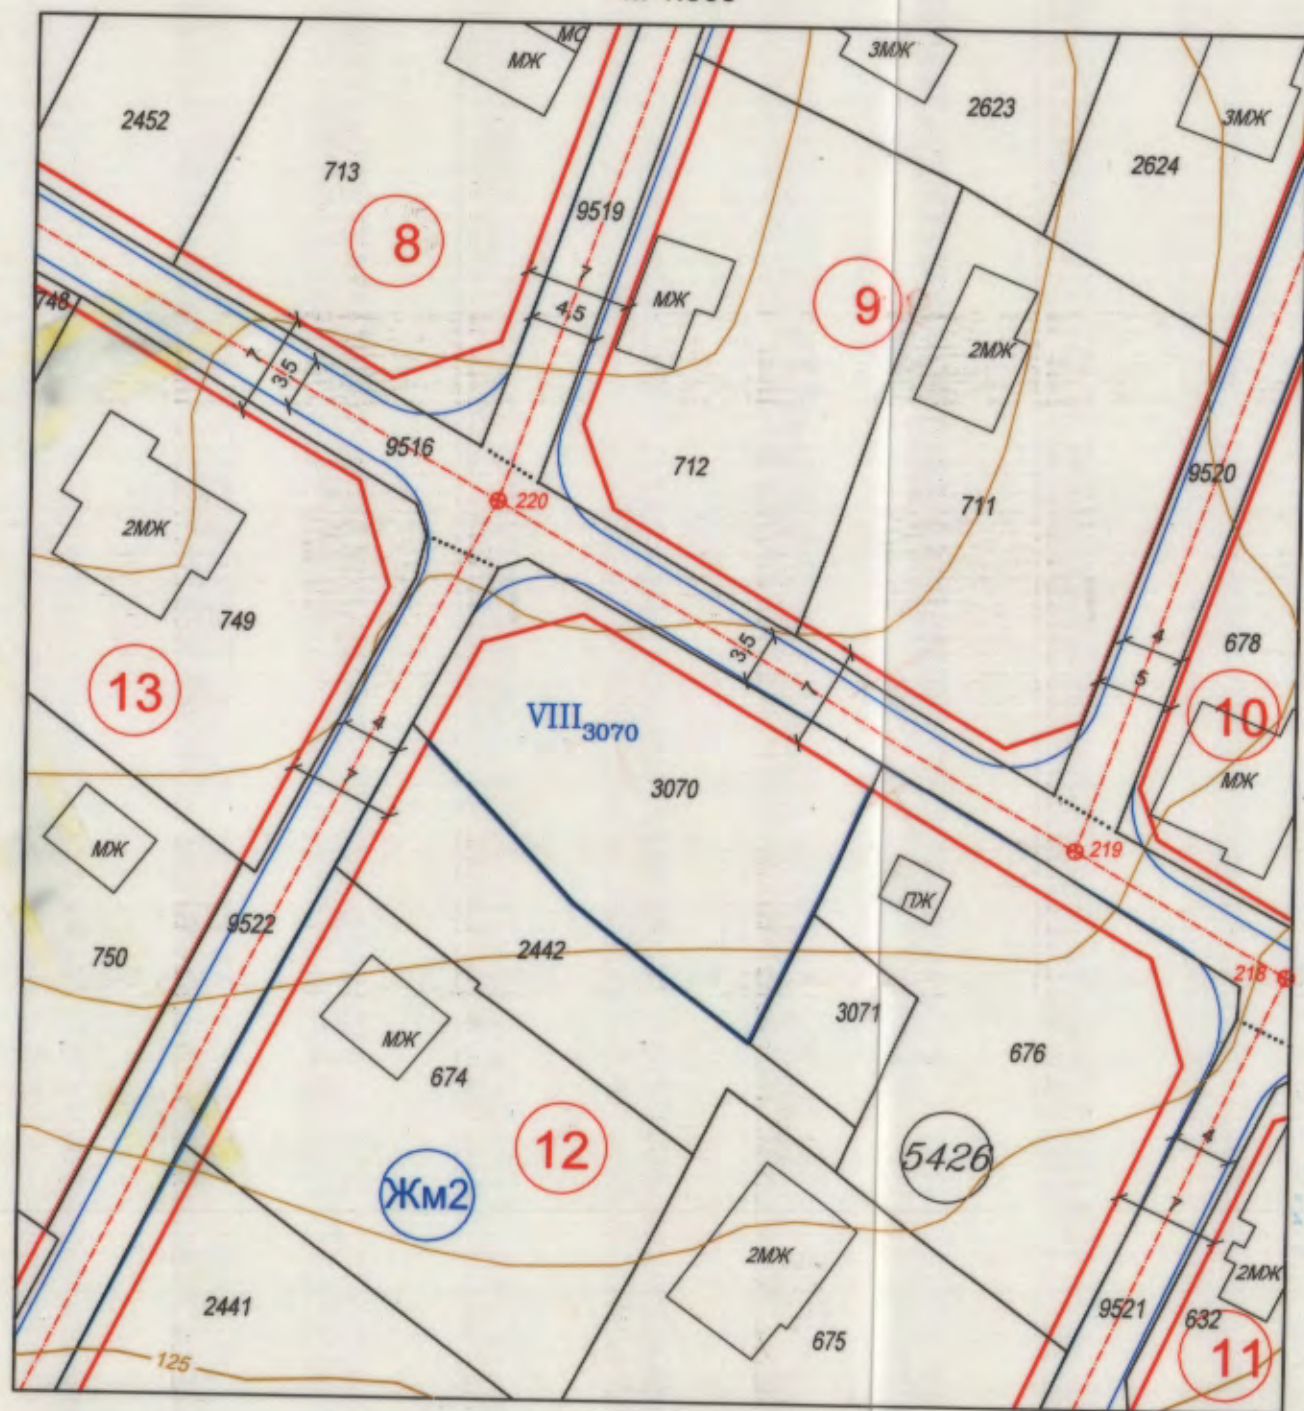

ПЛАН ЗА ЗАСТРОЯВАНЕ
 М 1:500



НОМЕР НА КВАРТАЛ	НОМЕР НА РЕГУЛАЦИОННО-ПОВЕРЛИВ ИМОТ	ПЛОЩ НА ПЛИ КВ.М.	ПЛОЩ НА УТИ КВ.М.	ПЛОЩ ИЗВЪН УТИ		УСТРОЙСТВЕНА ЗОНА	ПОЗЕМЕН ИМОТ С УСТАНОВЕНО ПРЕДНАЗНАЧЕНИЕ	ВИС. В.М.	ГРАДОУСТРОЙСТВ. ПАРАМЕТРИ			ЗАСТР. СВОБОДНО	
				КВ.М.	%				ПЛЪТНОСТ НА ЗАСТРОЯВАНЕ	К ИТ	МИНИМАЛНА СЪЗЕЛ ПЛОЩ		
12	VIII 3070	509	436	73	14,3	ЖМ2	ЖИЛ. СТР.	7	2	20%	0.6	70%	e



ПУП-ПРЗ за УПИ VIII-3070 за жилищно ст-во, кв.12
 по плана на СО"Ракитника", р-н"Аспарухово", гр.Варна
 М 1:500

ОБЩИНА ВАРНА
ОДОБРЯВАМ
 ПРОТОКОЛ № 7-318/09.10.2020
 МЕСТНИК-КМЕТ *[Signature]*
 ПЕЙЧО ПЕЙЧЕВ

[Handwritten signatures]

decart

ВАРНА 9005 Чифля 21а
 тел +359 52 30 30 82
 decart@decart-bg.eu
 www.decart-bg.eu

ОБЕКТ
ПУП-ПРЗ за УПИ VIII-3070 за жил. ст-во, кв.12, по плана на СО"Ракитника", р-н"Аспарухово", гр.Варна

ПРОЕКТАНТИ
 архитект Ч. НИКОЛОВА
 инженер Св. ПЕНЧЕВА

МАЩАБ
 1:500

ДАТА
 ЮНИ 2020