



Извадки от: 1. Действащ ПРЗ на част от кв. 35 по плана на ЗПЗ - гр. Варна, приет с Решение по т.196-13 от Протокол №8/ 28.01.04г. на Общински съвет Варна
 2. Извадка от КК, одобрена със Заповед №РД-18-64 от 16.05.2008г. на ИД на АГКК и Заповед № КД-14-03-31 от 06.01.2011г. на Началника на СГКК-Варна
 М 1:1000

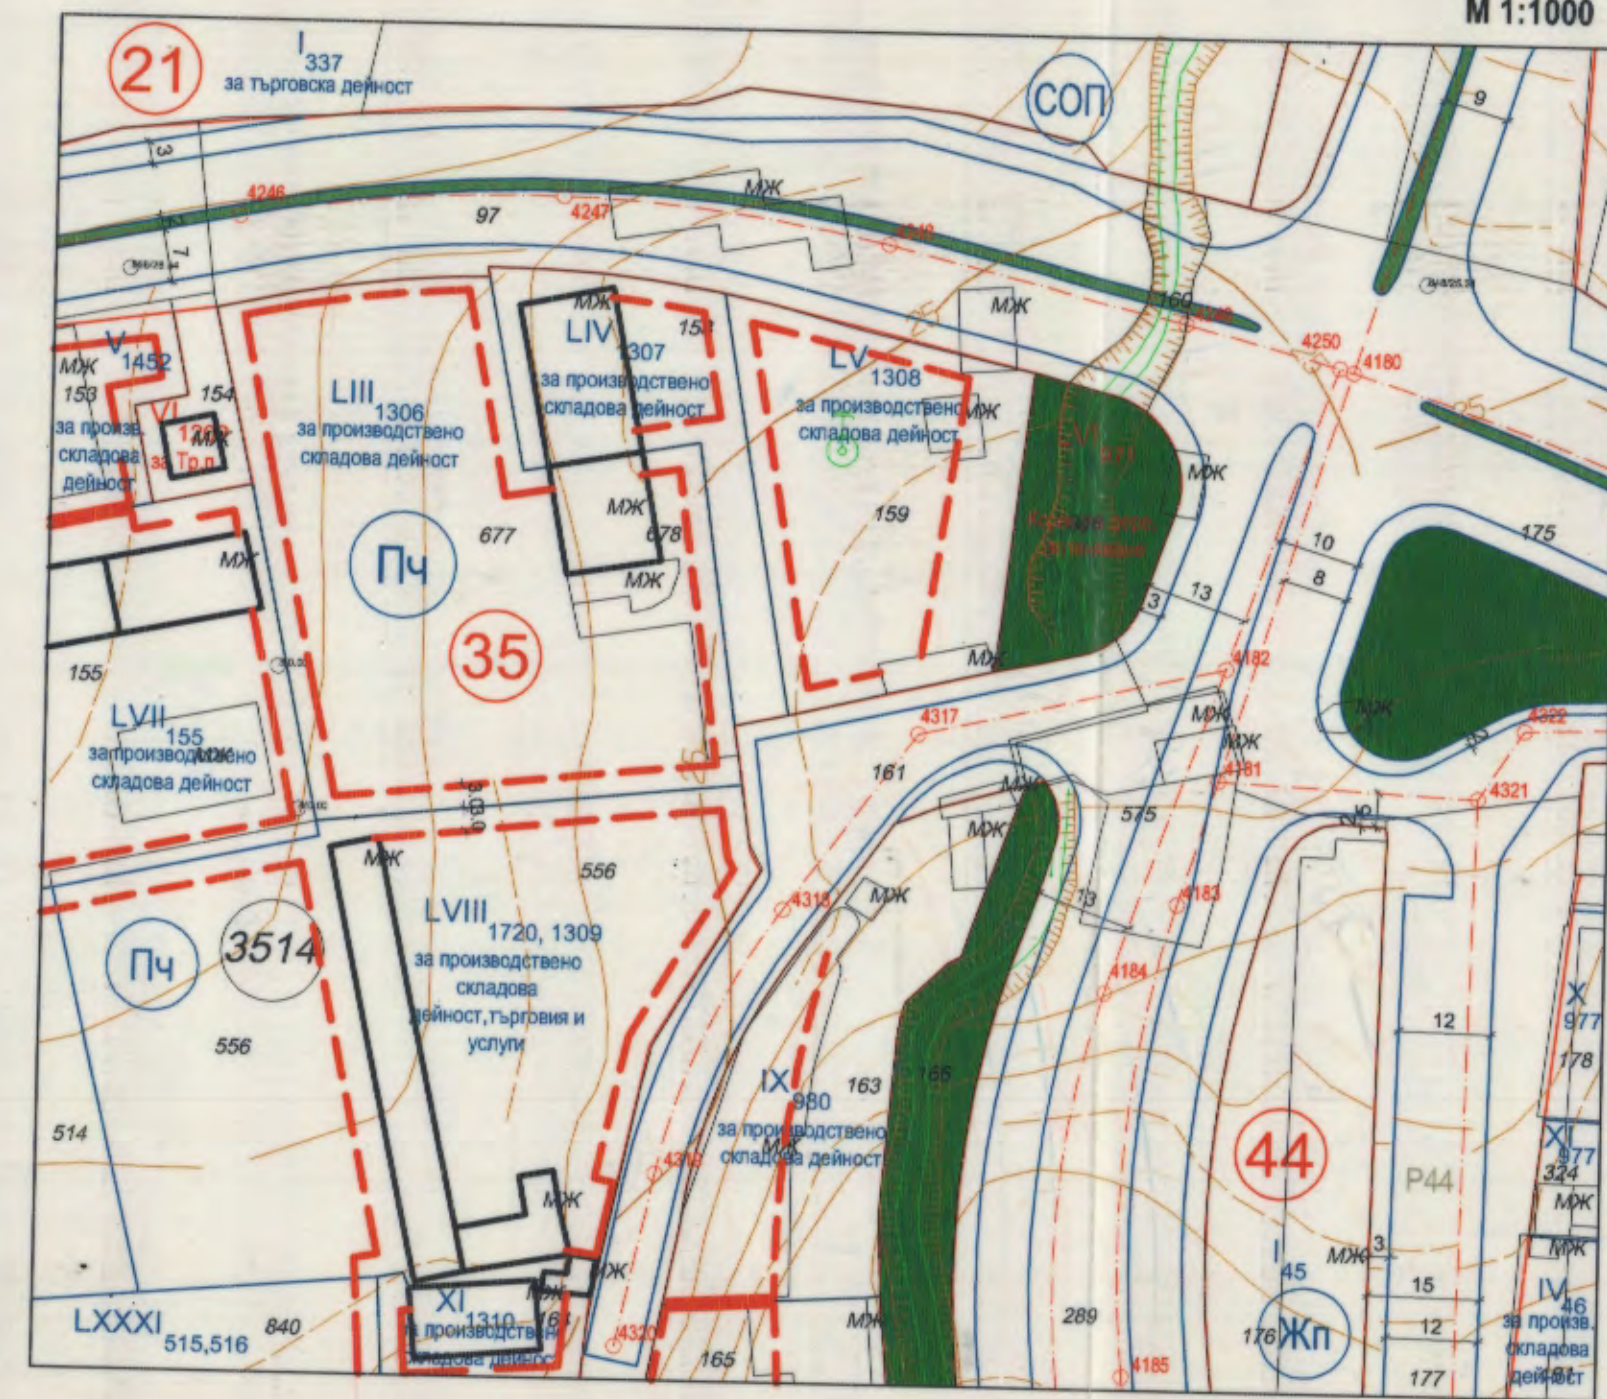

План за регулация М 1:1000

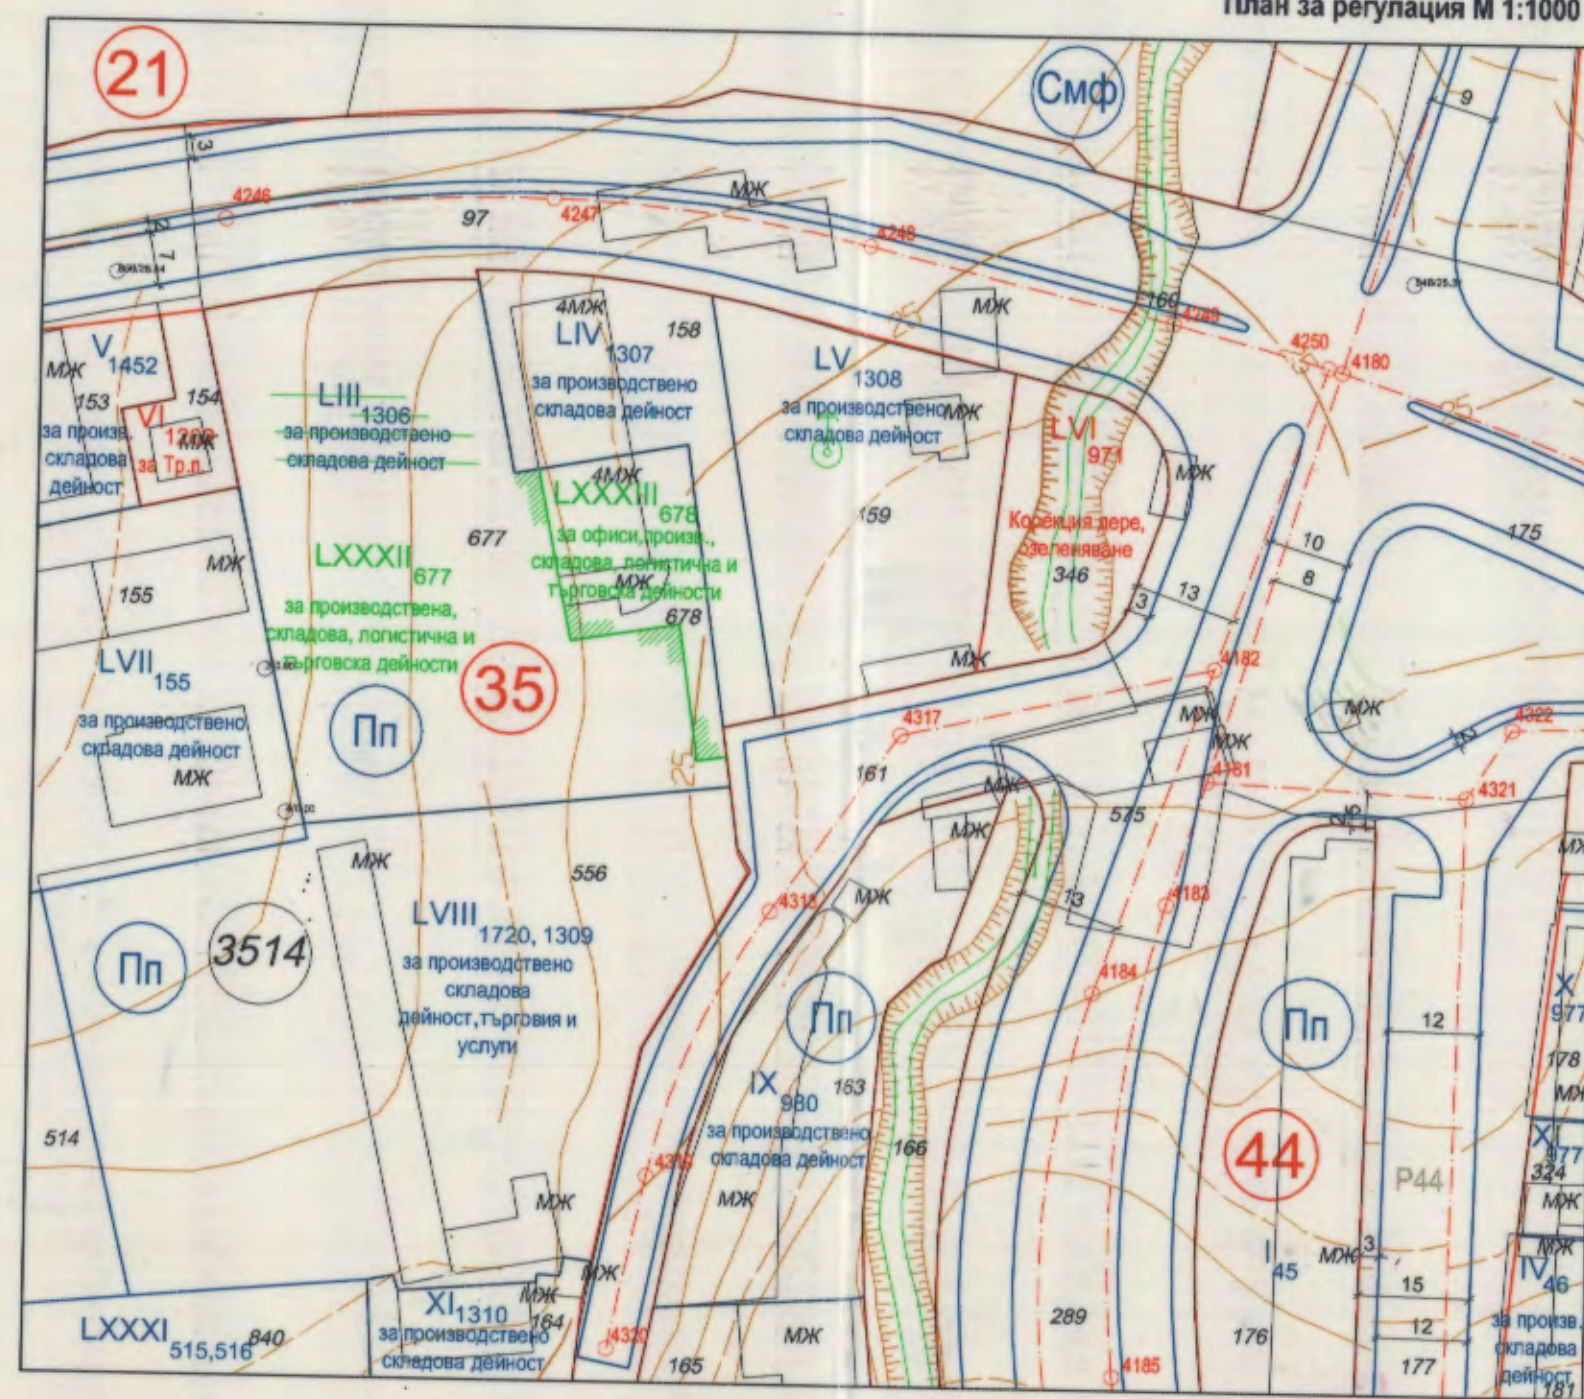

План за застрояване М 1:1000



- зона за индустриални производства - Пп
- дерета
- Озеленени площи
- улица I клас
- улица IIIA клас
- улица V клас
- тротоари
- ограничителна линия на застрояване
- улична регулация - ПР
- дворична регулация - ПР

Забележки:
 1. Ситуационните съставки и номера на ПИ са по одобрена кадастрална карта: Заповед №РД-18-64/16.05.2008г. на ИД на АГКК и Заповед №КД-14-03-31/06.01.2011г. на Началника на СГКК Варна
 2. Отреждането на УПИ от действащия ПУП-ПРЗ е по предходен кадастрален план

ПРОЕКТАНТИ

ПЛАНА ПРОЕКТАНТИ

арх. Г. Бачев - ПЗ

инж. Я. Ламбова - ПР

ПУП - ПРЗ ПЛАН ЗА РЕГУЛАЦИЯ И ЗАСТРОЯВАНЕ
 за УПИ LXXXII-677-"за производствена, складова, логистична и търговска дейности"
 и УПИ LXXXIII-678-"за офиси, производствена, складова, логистична и търговска дейности" в кв.35
 /ПИ 10135.3514.677 и 10135.3514.678 по КК/, по плана на ЗПЗ общ. Варна
 М 1:1000

ОБЩИНА ВАРНА
 ОДОБРЯВАМ
 ЗАПОВЕД № Г-372/07.12.2020г.
 ЗАМЕСТИК-КМЕТ
 ПЕЙЧО ПЕЙЧЕВ

Графичната част е неразделена от текстовата част на Заповед No.....

номер на квартал	номер на урегулиран поземлен имот	устройствена зона	поземлен имот с установено предназначение	площ на ПИ - кв. м.	площ на УПИ - кв. м.	ет. вис. в метри	градоустройствени параметри		начин на застрояване	
							максимална	плътност на застрояване	озеленяване	свързано в два етапа
35	LXXXII-677	Пп	за производствена, складова, логистична и търговска дейности	2966	2966	60	2.50	25	е	
35	LXXXIII-678	Пп	за офиси, производствена, складова, логистична и търговска дейности	523	523	60	2.50	25	е	

ВЪЗЛОЖИТЕЛ: "ЛОГИСТИКА ЗАПАД" ООД

ПУП - ПРЗ ПЛАН ЗА РЕГУЛАЦИЯ И ЗАСТРОЯВАНЕ за УПИ LXXXII-677-"за производствена, складова, логистична и търговска дейности" и УПИ LXXXIII-678-"за офиси, производствена, складова, логистична и търговска дейности" в кв.35 /ПИ 10135.3514.677 и 10135.3514.678 по КК/ по плана на ЗПЗ общ. Варна

ЧАСТ	ГРАДОУСТРОЙСТВО	лист - 1/1
ФАЗА	ОКОНЧАТЕЛЕН ПРОЕКТ	
ЧЕРТЕЖ	ПЛАН ЗА РЕГУЛАЦИЯ И ЗАСТРОЯВАНЕ	машщаб 1:1000
ПРОЕКТАНТИ	арх. Г. Бачев - ПЗ инж. Я. Ламбова - ПР	дата май 2020г.