

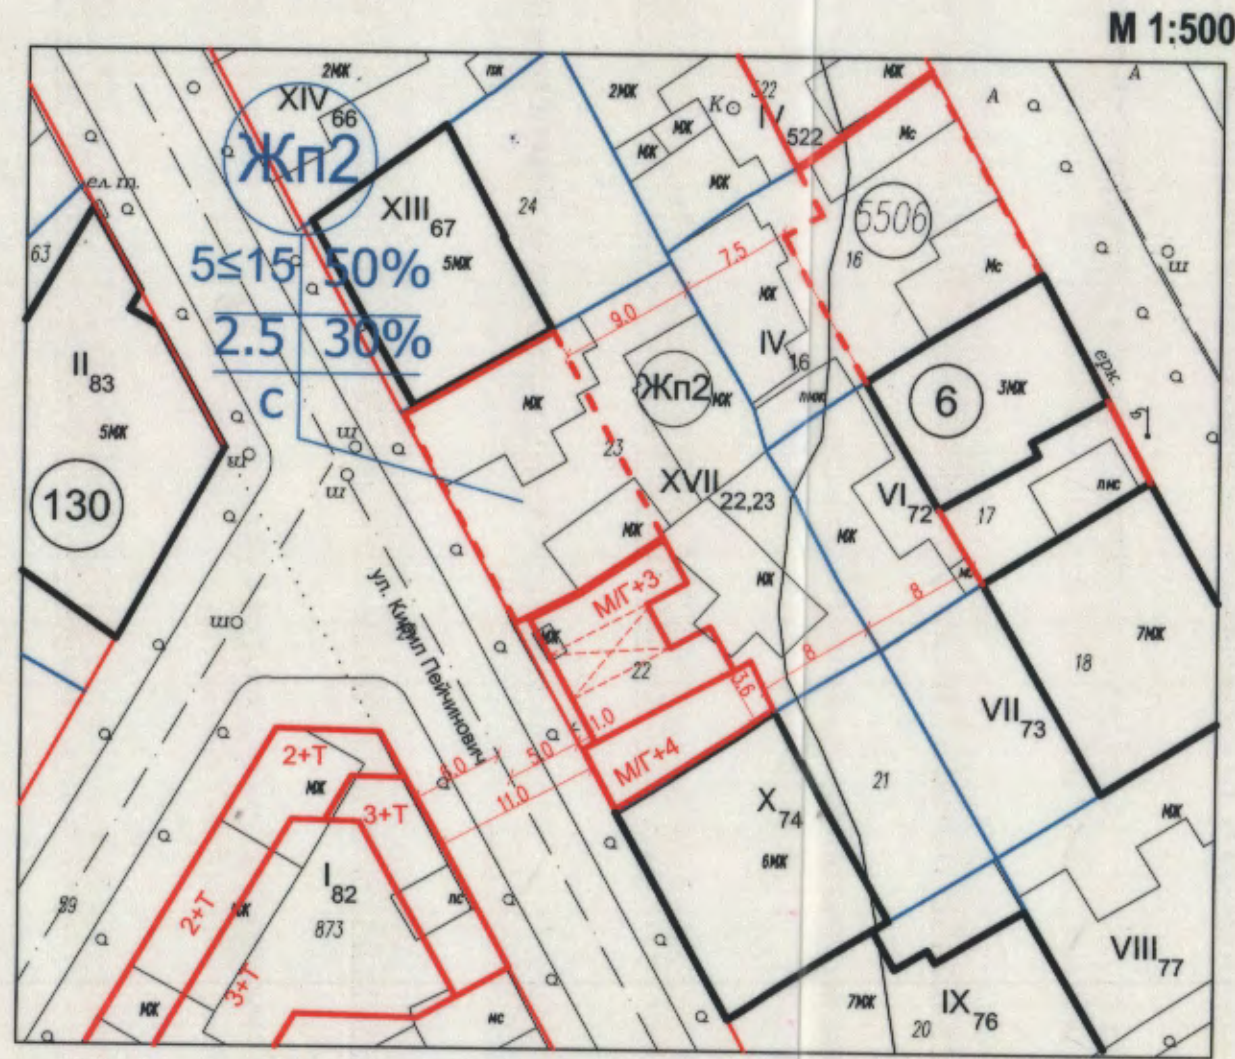


Извадка от ПРЗ на част от кв.6 по плана на 29 м.р.- гр. Варна, съгласно Заповед №59/ 11.06.1984г.на ИК на ОБНС Варна нанесена заповед Г-120/29.05.2008г. за УПИ XII-70 , Заповед №Г-319/02.11.2005г., Заповед № Г-49/27.04.2009 г. за УПИ XI-71, Заповед Г-10/16.01.2012г.и действащата кадастрална карта на града одобрена със Заповед РД-18-73/3.06.2008г.на ИД на АГКК


План за застрояване

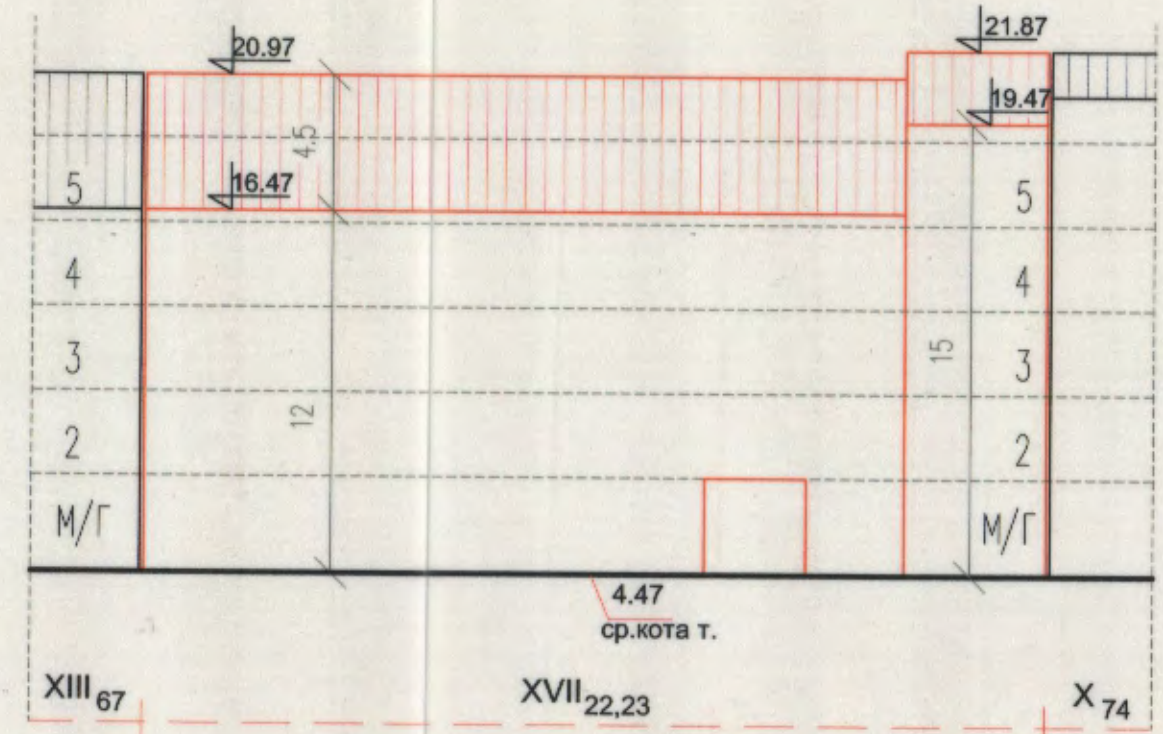


ПОДРОБЕН УСТРОЙСТВЕН ПЛАН (ПУП) - РАБОТЕН УСТРОЙСТВЕН ПЛАН (РУП) СИТУАЦИЯ

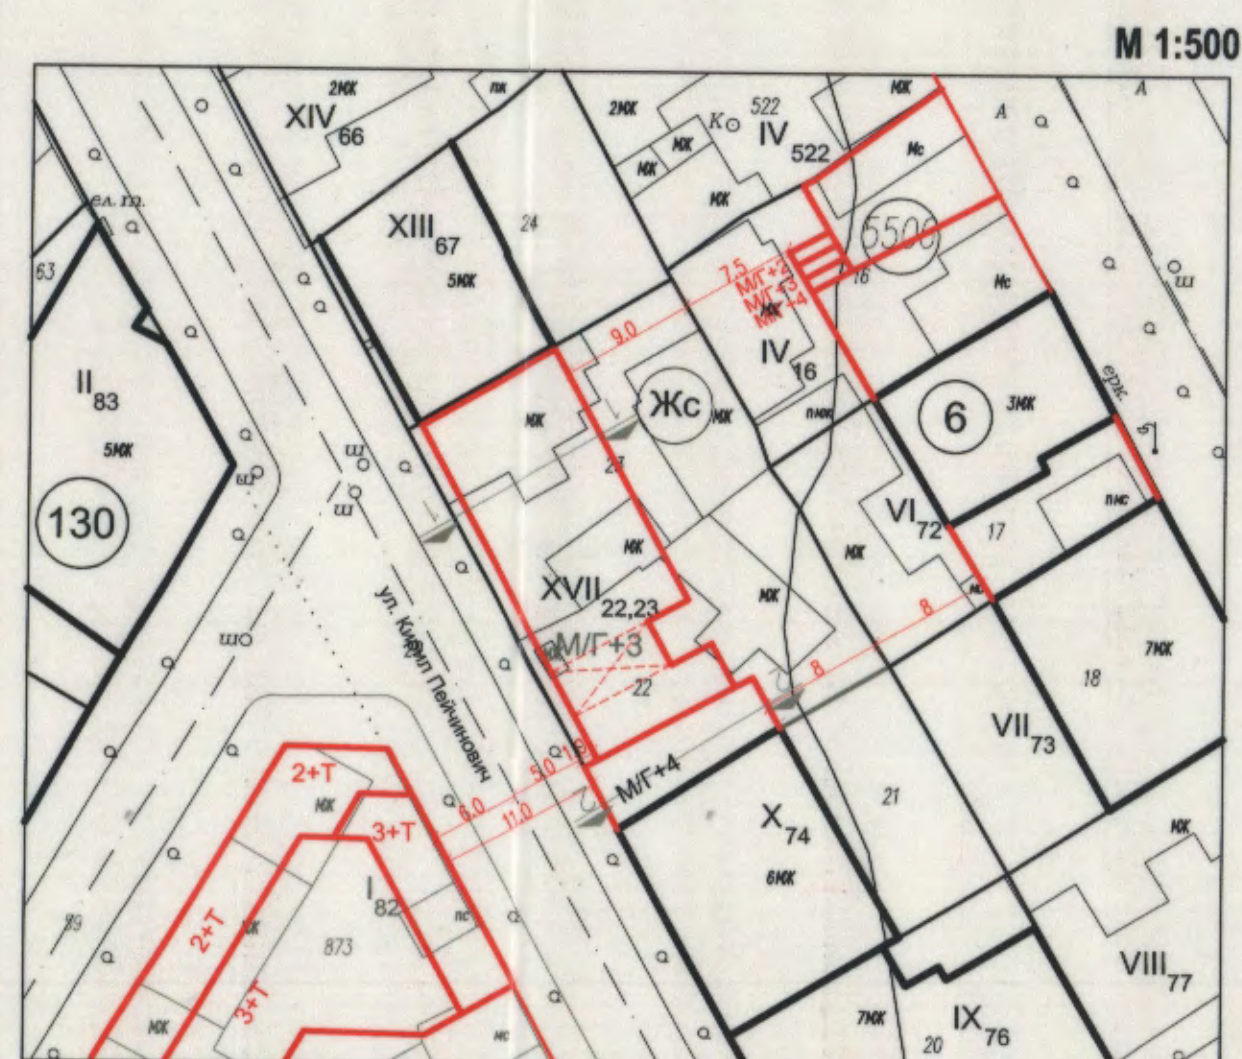


СИЛУЕТ от ул. "Кирил Пейчинович" М 1:250

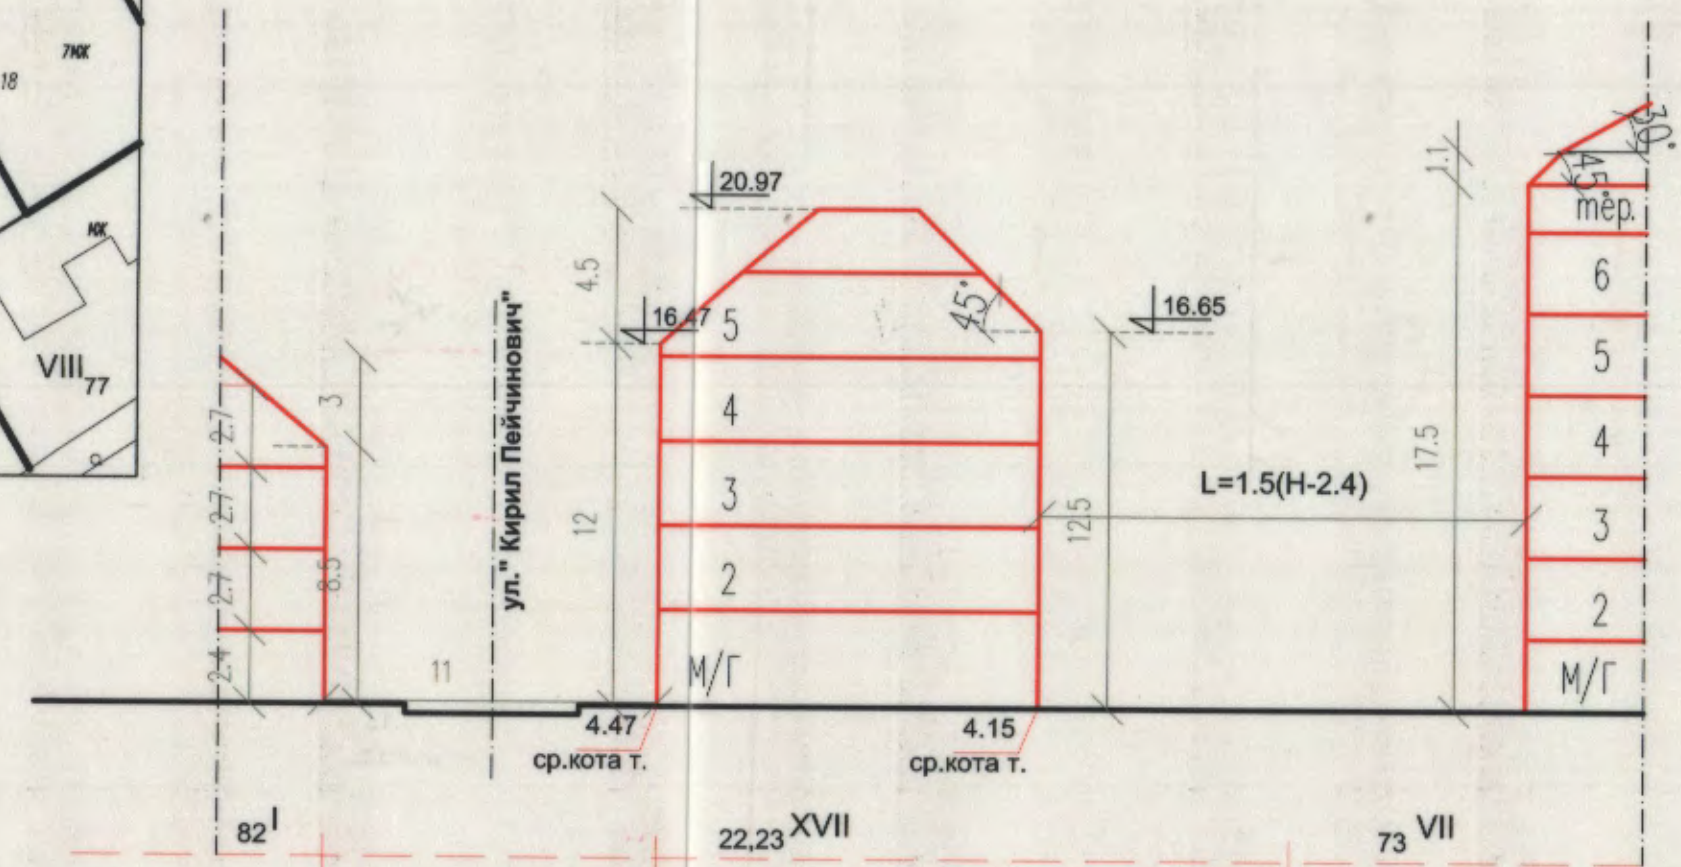

РАЗРЕЗ 1 - 1 М 1:250

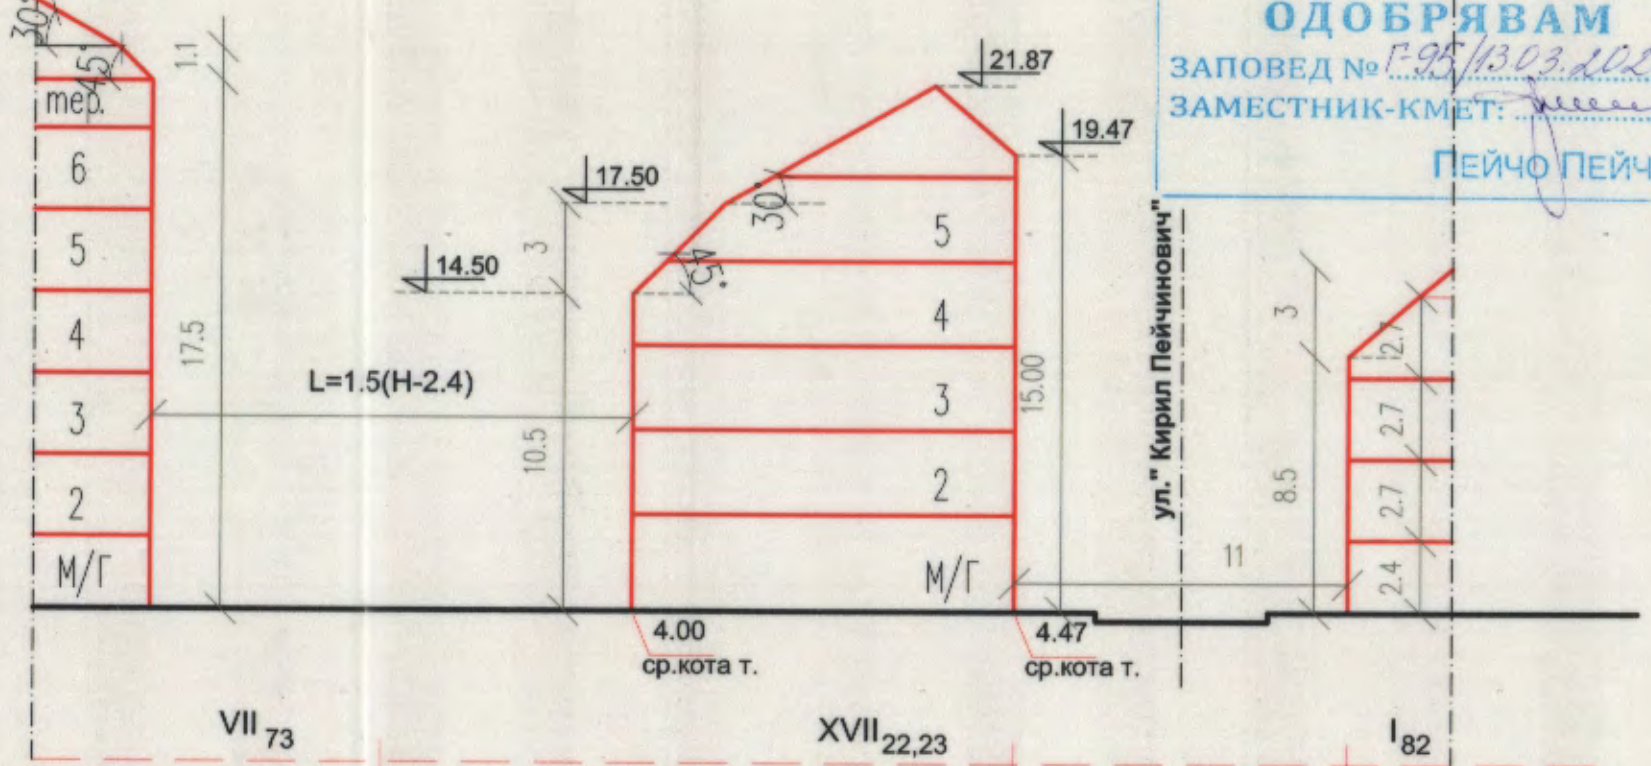

РАЗРЕЗ 2 - 2 М 1:250

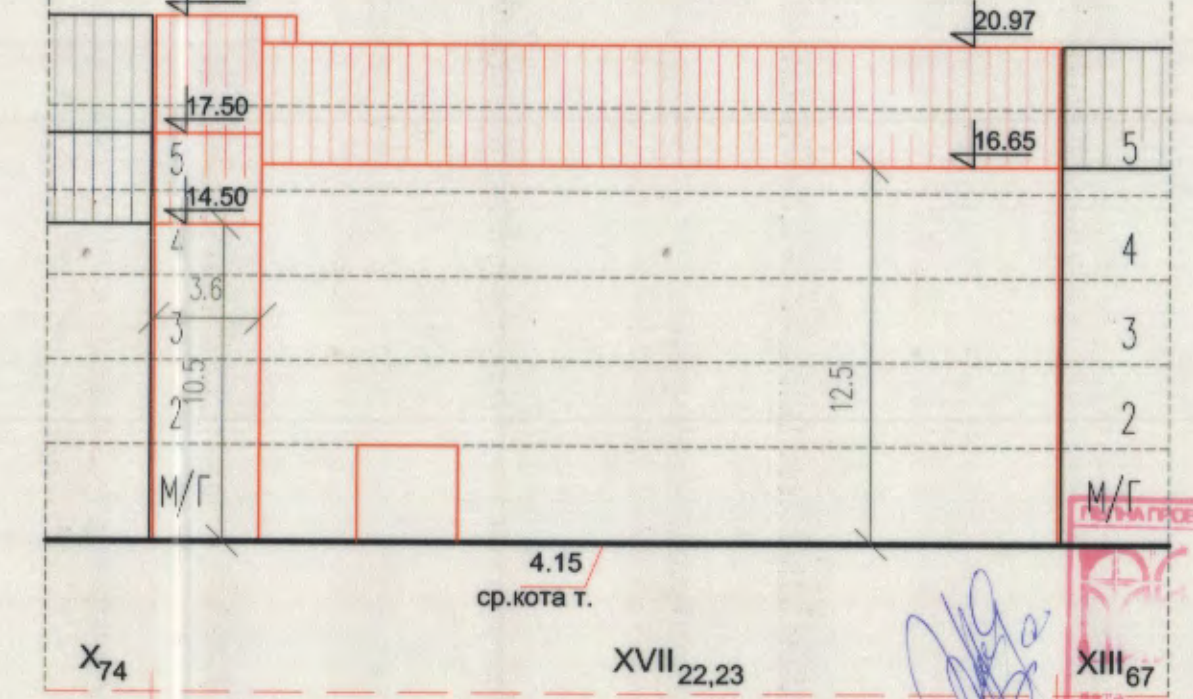

СИЛУЕТ от двора М 1:250

ОБЩИНА ВАРНА
ОДОБРЯВАМ
ЗАПОВЕД № Г-95/13.03.2020г.
ЗАМЕСТНИК-КМЕТ: ПЕЙЧО ПЕЙЧЕВ

ВЪЗЛОЖИТЕЛИ:
"ХЕЛБИЛД" ЕООД
КРАСИМИР МИХАЙЛОВ ГЕРЧЕВ
САБИН КИРИЛОВ САБИНОВ
АНДРЕЙ КИРИЛОВ САБИНОВ
ИЛКО ПЕТРОВ ПЕТРОВ
ДИМИТЪР ТОДОРОВ ТОДОРОВ

ОБЕКТ: ПУП- РУП за УПИ XVII-22.23 в кв.6 по плана на 29 м.р. район "Аспарухово", гр.Варна ЛПИ 10135.5506.22 и ПИ 10135.5506.23 по КК на града!	
ЧЕРТЕЖ: ПУП-РУП	
ЕТАП: Окончателен проект	
ПРОЕКТАНТ: арх.П. петрова	
МАЩАБ: 1:500	ЛИСТ №: 1/1
ДАТА: 9'2019	