

ПУП - ПРЗ
за УПИ XXII-346, кв.17 по плана на СО "Телевизионна кула", гр.Варна
(ПИ с идентификатор 10135.2509.346 по кадастралната карта на гр.Варна)
М 1:500




ОБЩИНА ВАРНА
ОДОБРЯВАМ
ЗАПОВЕД № Г-168/18.06.2020г.
ЗАМЕСТНИК-КМЕТ: ГЕЙЧО ГЕЙЧЕВ

ИЗВАДКА ОТ ДЕЙСТВАЩ ПЛАН
ПУП-ПУР одобрен с Решение № 732-3 по Протокол от 26-27.07.2017г.
на Общински съвет – Варна и кадастрална карта, одобрена със
Заповед № РД-18-92 /14.10.2008 г. на ИД на АГКК

ПЛАН ЗА РЕГУЛАЦИЯ
по плана на СО "Телевизионна кула", гр.Варна

ПЛАН ЗА РЕГУЛАЦИЯ И ЗАСТРОЯВАНЕ
по плана на СО "Телевизионна кула", гр.Варна

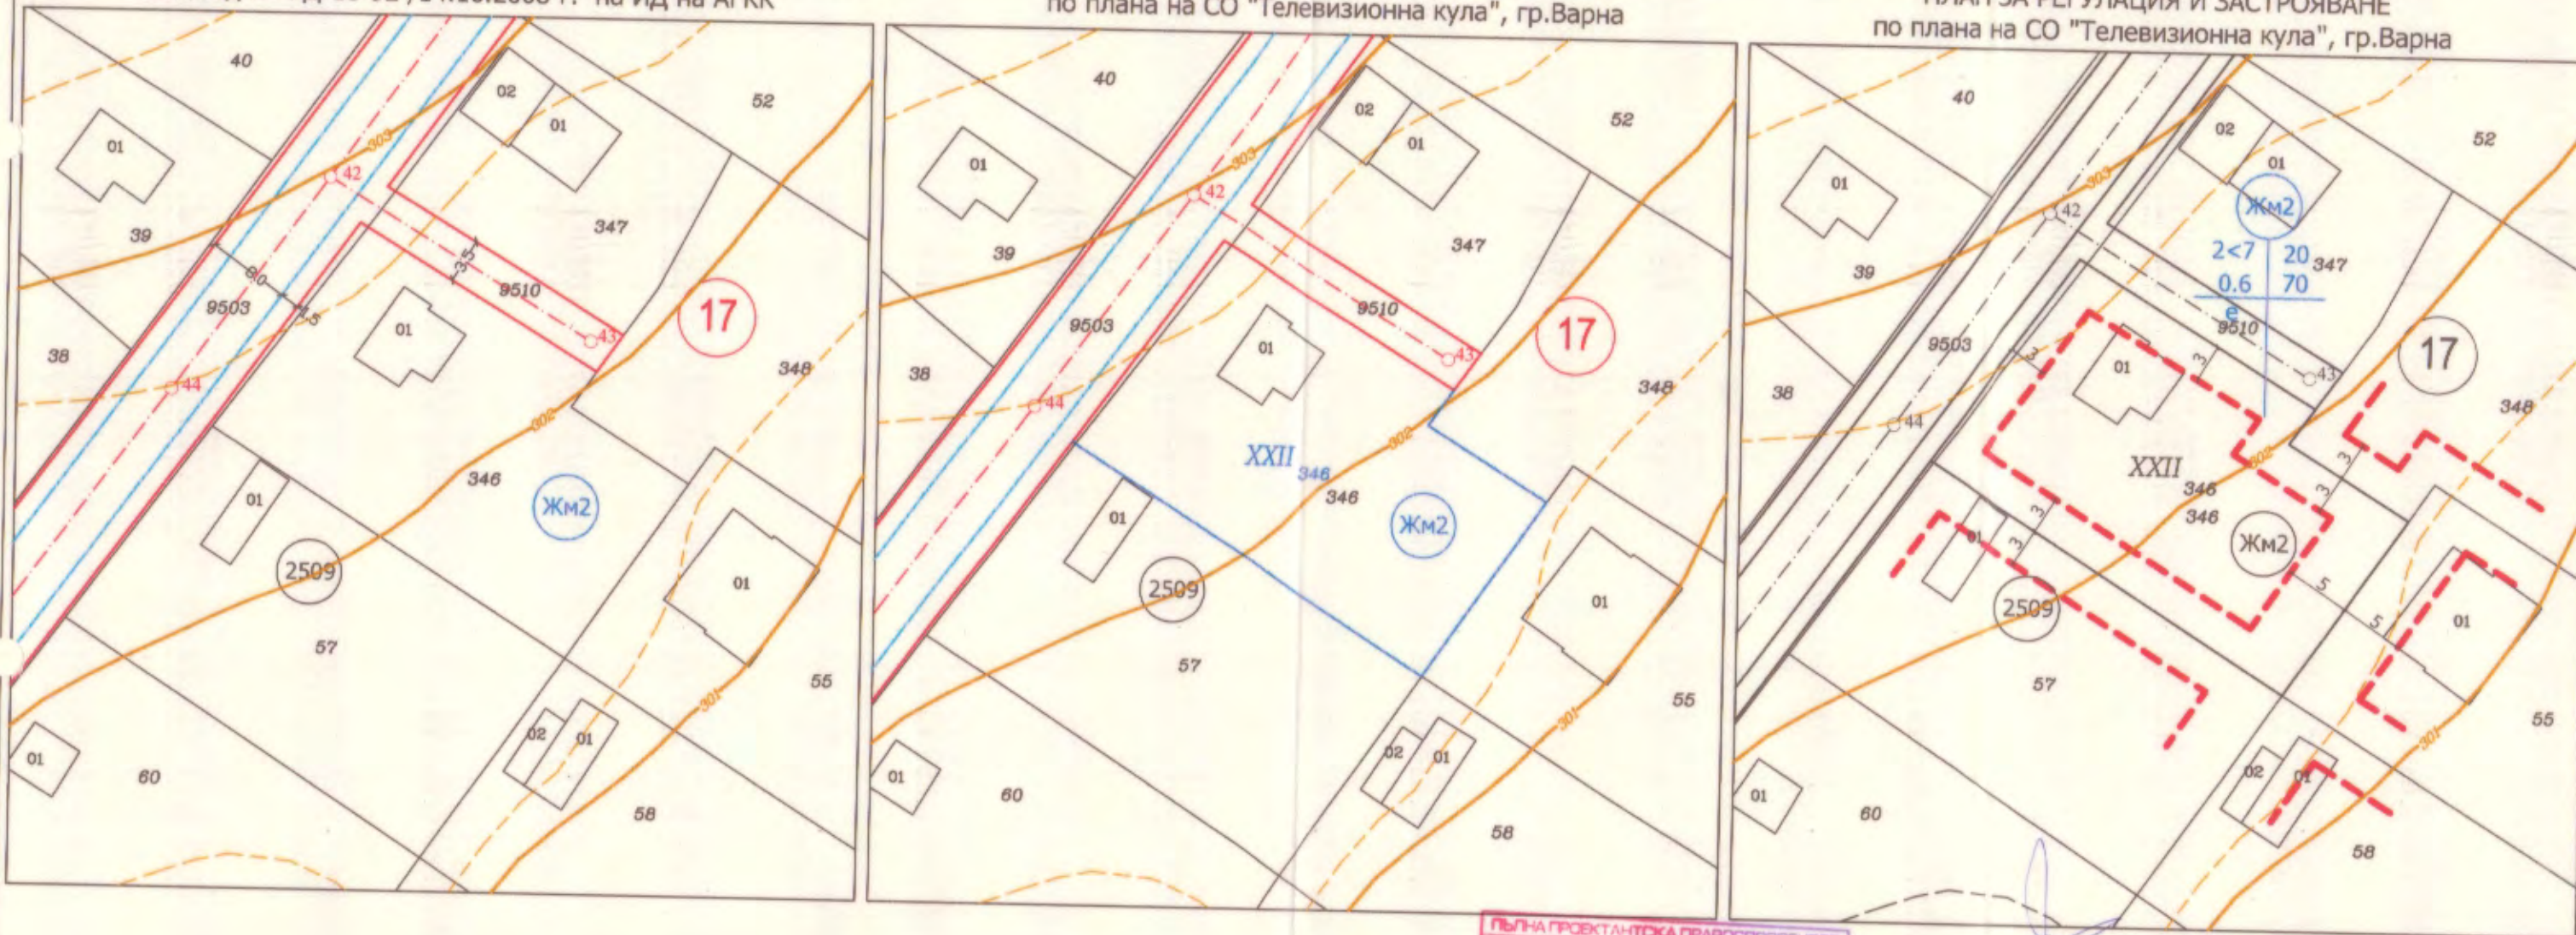

| кв. № | номер на УПИ | площ ПИ | площ УПИ | устр. зона | ПИ с устан. предназн. | етажност височина | Плътност | Кинг. | Озеленяване | Начин на застрояване |
|----------|--------------|---------|----------|------------|-----------------------|-------------------|----------|-------|-------------|----------------------|
| 17 | XXII-346 | 601 | 610 | Жм2 | за жилища | 2/7 | 20% | 0,6 | 70% | е |
| НОРМАТИВ | | | | Жм2 | за жилища | 2/7 | 20% | 0,6 | 70% | е |

Забележки:

1. Площта на ПИ 346 е 601 кв.м., има придаваема площ от 9 кв.м. и площта на УПИ XXII-346 е 610 кв.м.
2. В съседните имоти са посочени само илюстративни линии на застрояване, които сломат за изследване зоната на застрояване в имота предмет на разработката.
3. Графичната част е неделима от текстовата част на Заповед № Г.

ПЛЪНА ПРОЕКТАНТСКА ПРАВОСПОСОБНОСТ
ИП
арх. СТЕЛА ИЛИЕВА МИТИНКОВА
Рег. №: 03646
дата: 2020г. подпис: Stela

Проектант: арх. Ст. Митинкова
РЕГИСТРАЦИОНЕН № 16235
инж. ИВАНОВ СЪБЕВ
(инж. Ив. Събев)

ОБЕКТ: ПУП-ПРЗ за УПИ XXII-346, кв.17 по плана на СО "Телевизионна кула", гр.Варна

| | | |
|-------------|---|---------|
| ЧАСТ: | ПУП-ПРЗ | М 1:500 |
| ФАЗА: | Окончателен проект | 2020г. |
| ПРОЕКТАНТ: | арх. Ст. Митинкова | |
| ПРОЕКТАНТ: | инж. И. Събев | |
| Възложител: | Валентина Илиева Андреева Татяна Илиева Колева | |

18.12.2020г.