




Извадка от действащ план ПУП-ПРЗ на УПИ XV - "за общ.обсл. и произв.скл. дейности", кв.1, по плана на ПЗ"Планова", гр.Варна влязъл в сила със Заповед №Г-127/13.09.2012г. на зам.кмет Община Варна
М 1:1000



ПЛАН ЗА РЕГУЛАЦИЯ
М 1:1000

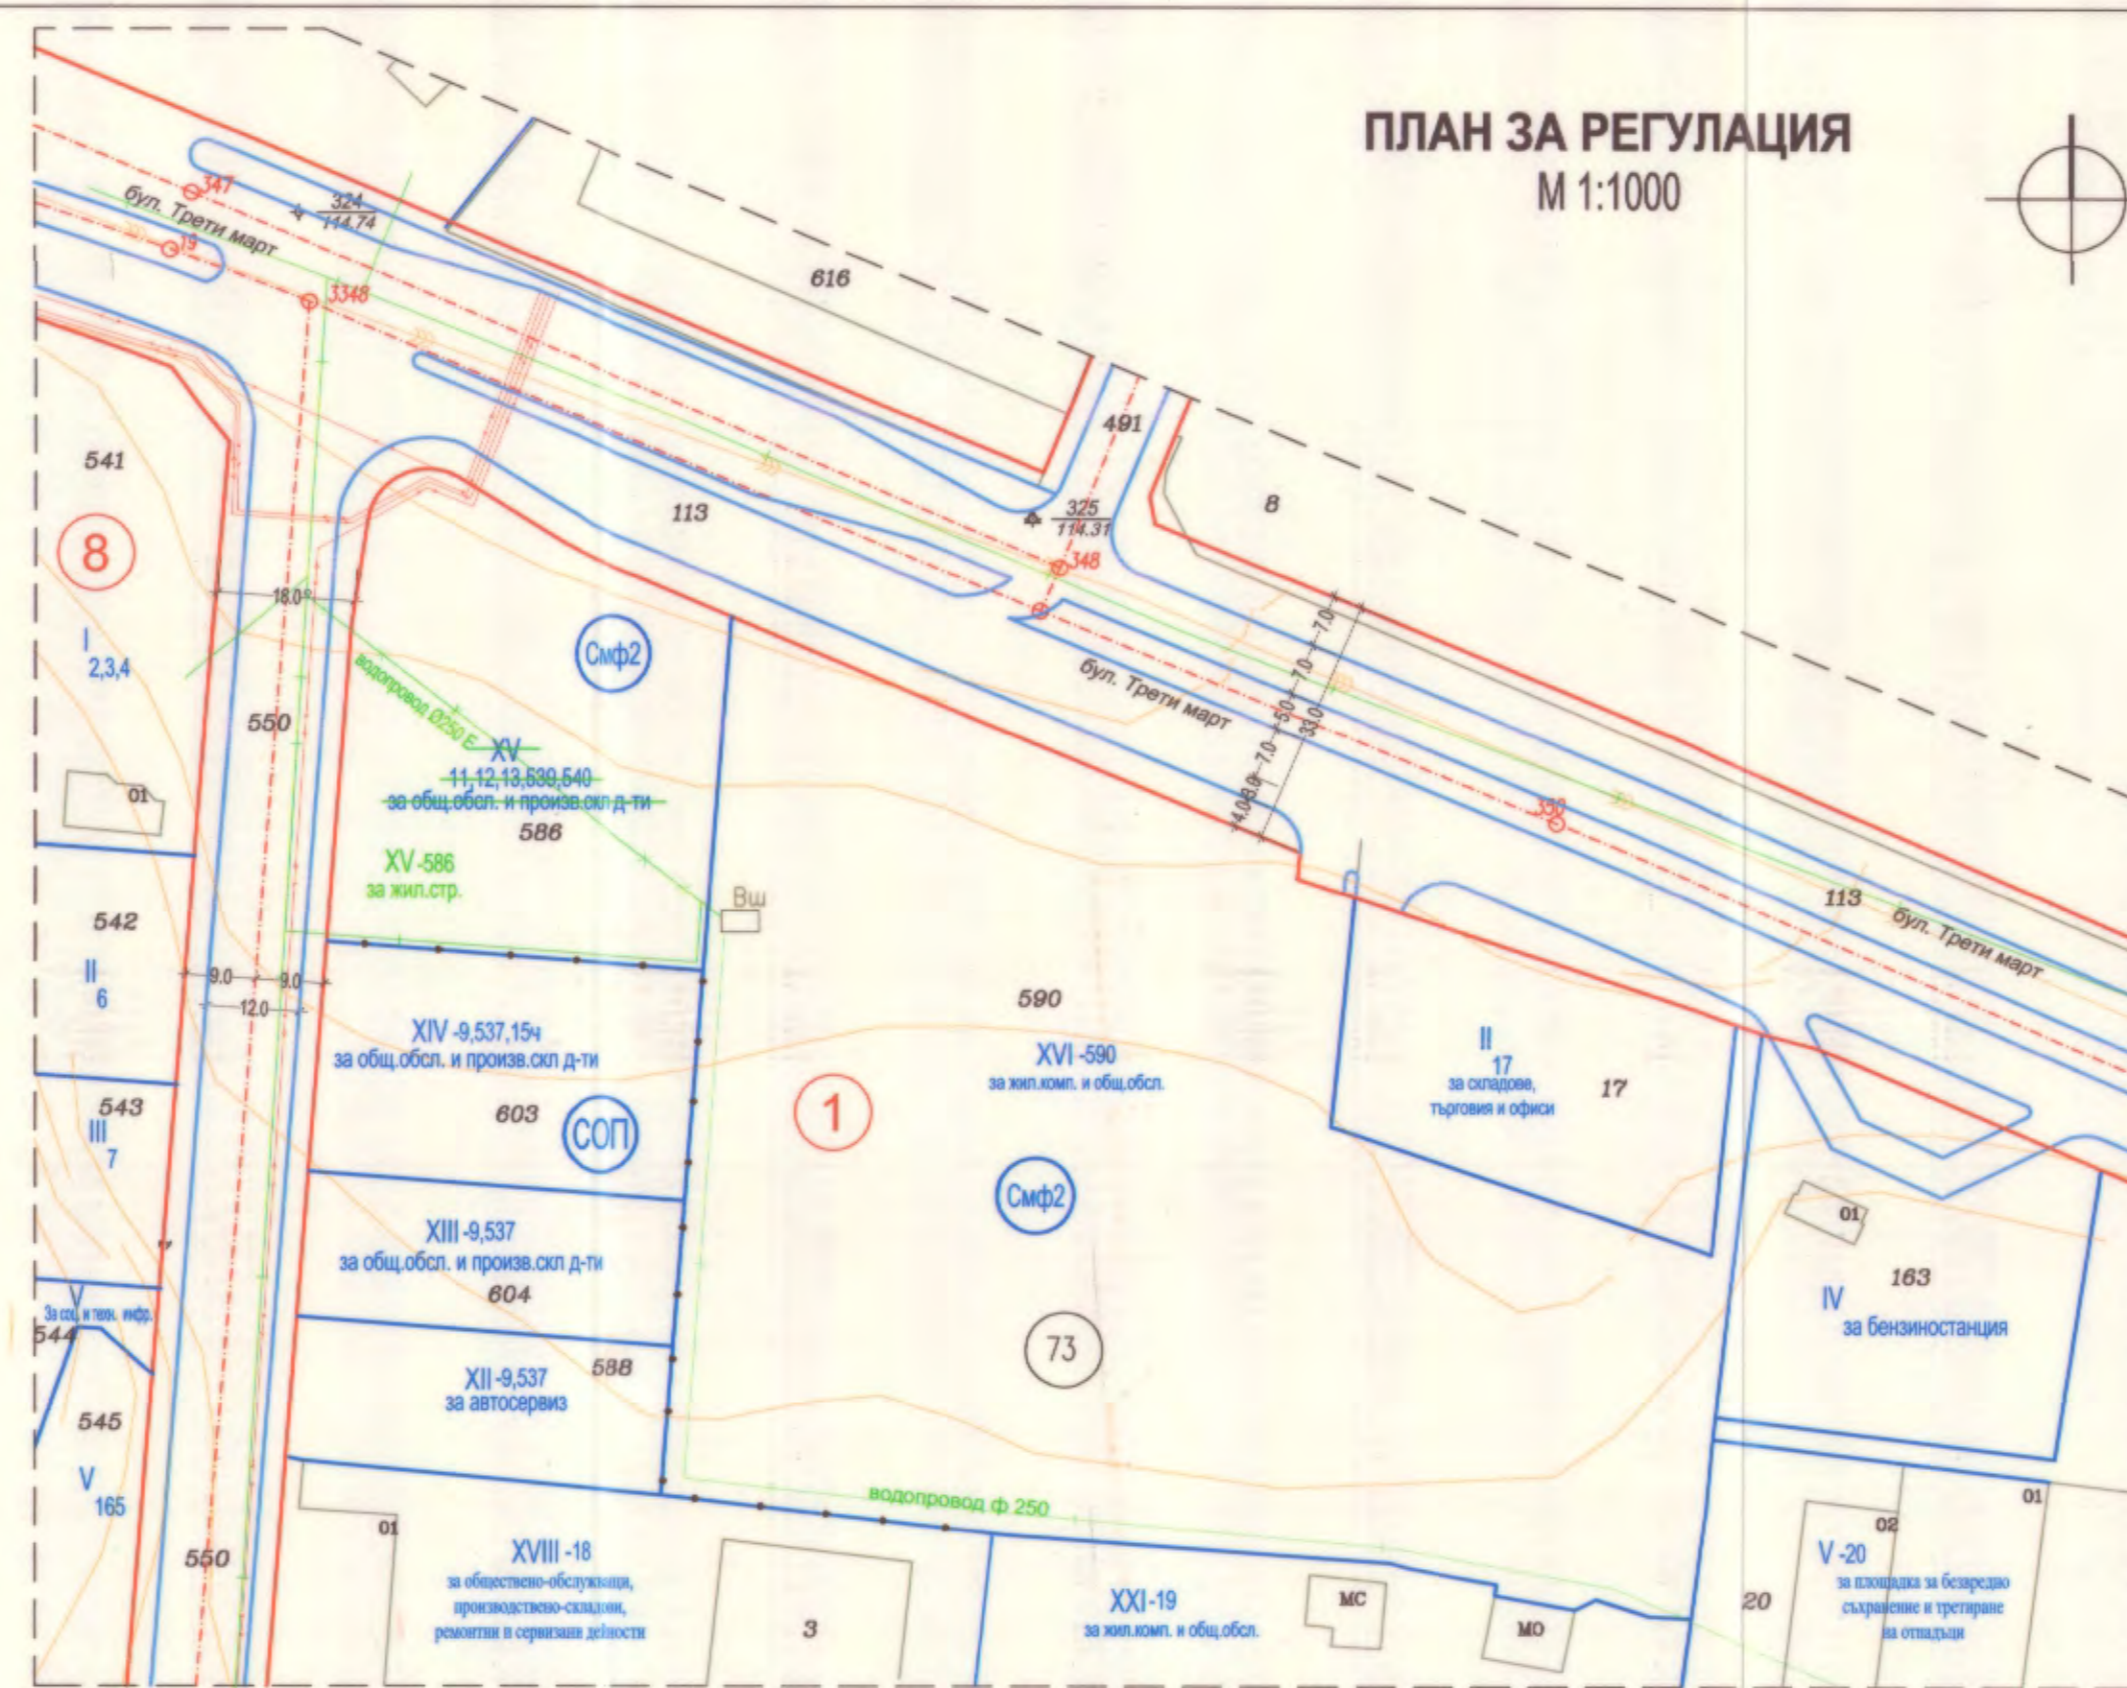

ПУП-ПРЗ
План регулация и застрояване
за УПИ XV-586 за жил.стр.,
(ПИ:10135.73.586) кв.1, ПЗ"Планова", гр.Варна

ПЛАН ЗА ЗАСТРОЯВАНЕ
М 1:1000

ОБЩИНА ВАРНА
ОДОБРЯВАМ
ЗАПОВЕД № Г-127/13.09.2012г.
ЗАМЕСТИК-КМЕТ
ПЕЙЧО ПЕЙЧЕВ

Забележки:
-Със заповед № Г-79/15.03.2019г. на зам.кмет на Община Варна е одобрен ПРЗ за УПИ XVI-590 за жил.компл. и общ.обсл.;
УПИ XXI-19 за жил.компл. и общ.обсл. и УПИ III за траф. кв.1 ПЗ"Планова", гр.Варна
-Кадастрална карта на ПЗ"Планова", гр.Варна, одобрена със Заповед № 300-5-12/09.02.2004г. на ИД на АГКК, с последващи
частични изменения и Заповед №КД-14-03-3434/21.12.2012г. на нач. на СГКК гр.Варна.

Забележки:
-Кадастрална карта на ПЗ"Планова", гр.Варна, за ПИ 10135.73.586 е одобрена със Заповед № 300-5-12/09.02.2004г. на ИД на АГКК, с последващо изменение и Заповед №КД-14-03-3434/21.12.2012г. на нач. на СГКК гр.Варна.
-Предвиденото УПИ XV-586 за жил.стр. не променя регулационните граници на УПИ XV - 11,12,13,539,540 за общ. обсл. и произв.скл. д-ти. по Заповед №Г-127/13.09.2012г. на зам.кмет Община Варна.
-Проектът е съобразен с ОУП на гр.Варна, одобрен със Заповед №РД-02-14-2200/03.09.2012г. и Заповед №РД-14-2197/03.09.2012г. и обявен в ДВ бр.70/14.09.2012г. и предвидя ПИ 10135.73.586 в устроена зона Смф2.
- За водопровод Ф250мм, преминаващ през ПИ-586 е изработена схема по част Вик с цел неговото преместване, съгласувана с "Вик Варна".

технически показатели									
кв. No	УПИ No	устроена зона	площ УПИ м ²	поземлен имот с установено предназначение	етажност бр.(м)	макс. плътн. на застр. %	макс. Квнт	мин.овел. %	начин на застрояване
1	XV-586	Смф2	2805	за жилищно строителство	—	40	2,0	40	е

САМАРА НА ИМЕНЕТО НА АРХИТЕКТУРНОТО ПРОЕКТИРАНЕ
ИТЛНА ПРОЕКТАНТОМА ПРАВОСИЛОСТ
Регистрационен № 05287
инж. РОСТИСЛАВ
ЖИВЕНЕВ-ЗАЛАВ
ПРЕДНИК

съгл.инж.геод.....
арх.Бр. Карагеоргиев.....