


Извадка от действащ ПУП-ПРЗ за ж.к. Чайка, 19 и 20микрорайон, Одобрен с Решение 2106-14/30.03.2015 на Общински съвет, гр. Варна и Решение 2643-30.12.2016 на Варненски Окръжен Съд за ПИ 10135.2562.142 (Заповед Р-159/23.05.1997) и Заповед Г-261/27/07/1994г. за УПИ II-2641 и част от III-общ.

ПУП-РУП за УПИ XI-146, 148 - за жил. стр. и търговия, кв. 8 по плана на ж.к. Чайка, гр. ВАРНА

М 1:1000

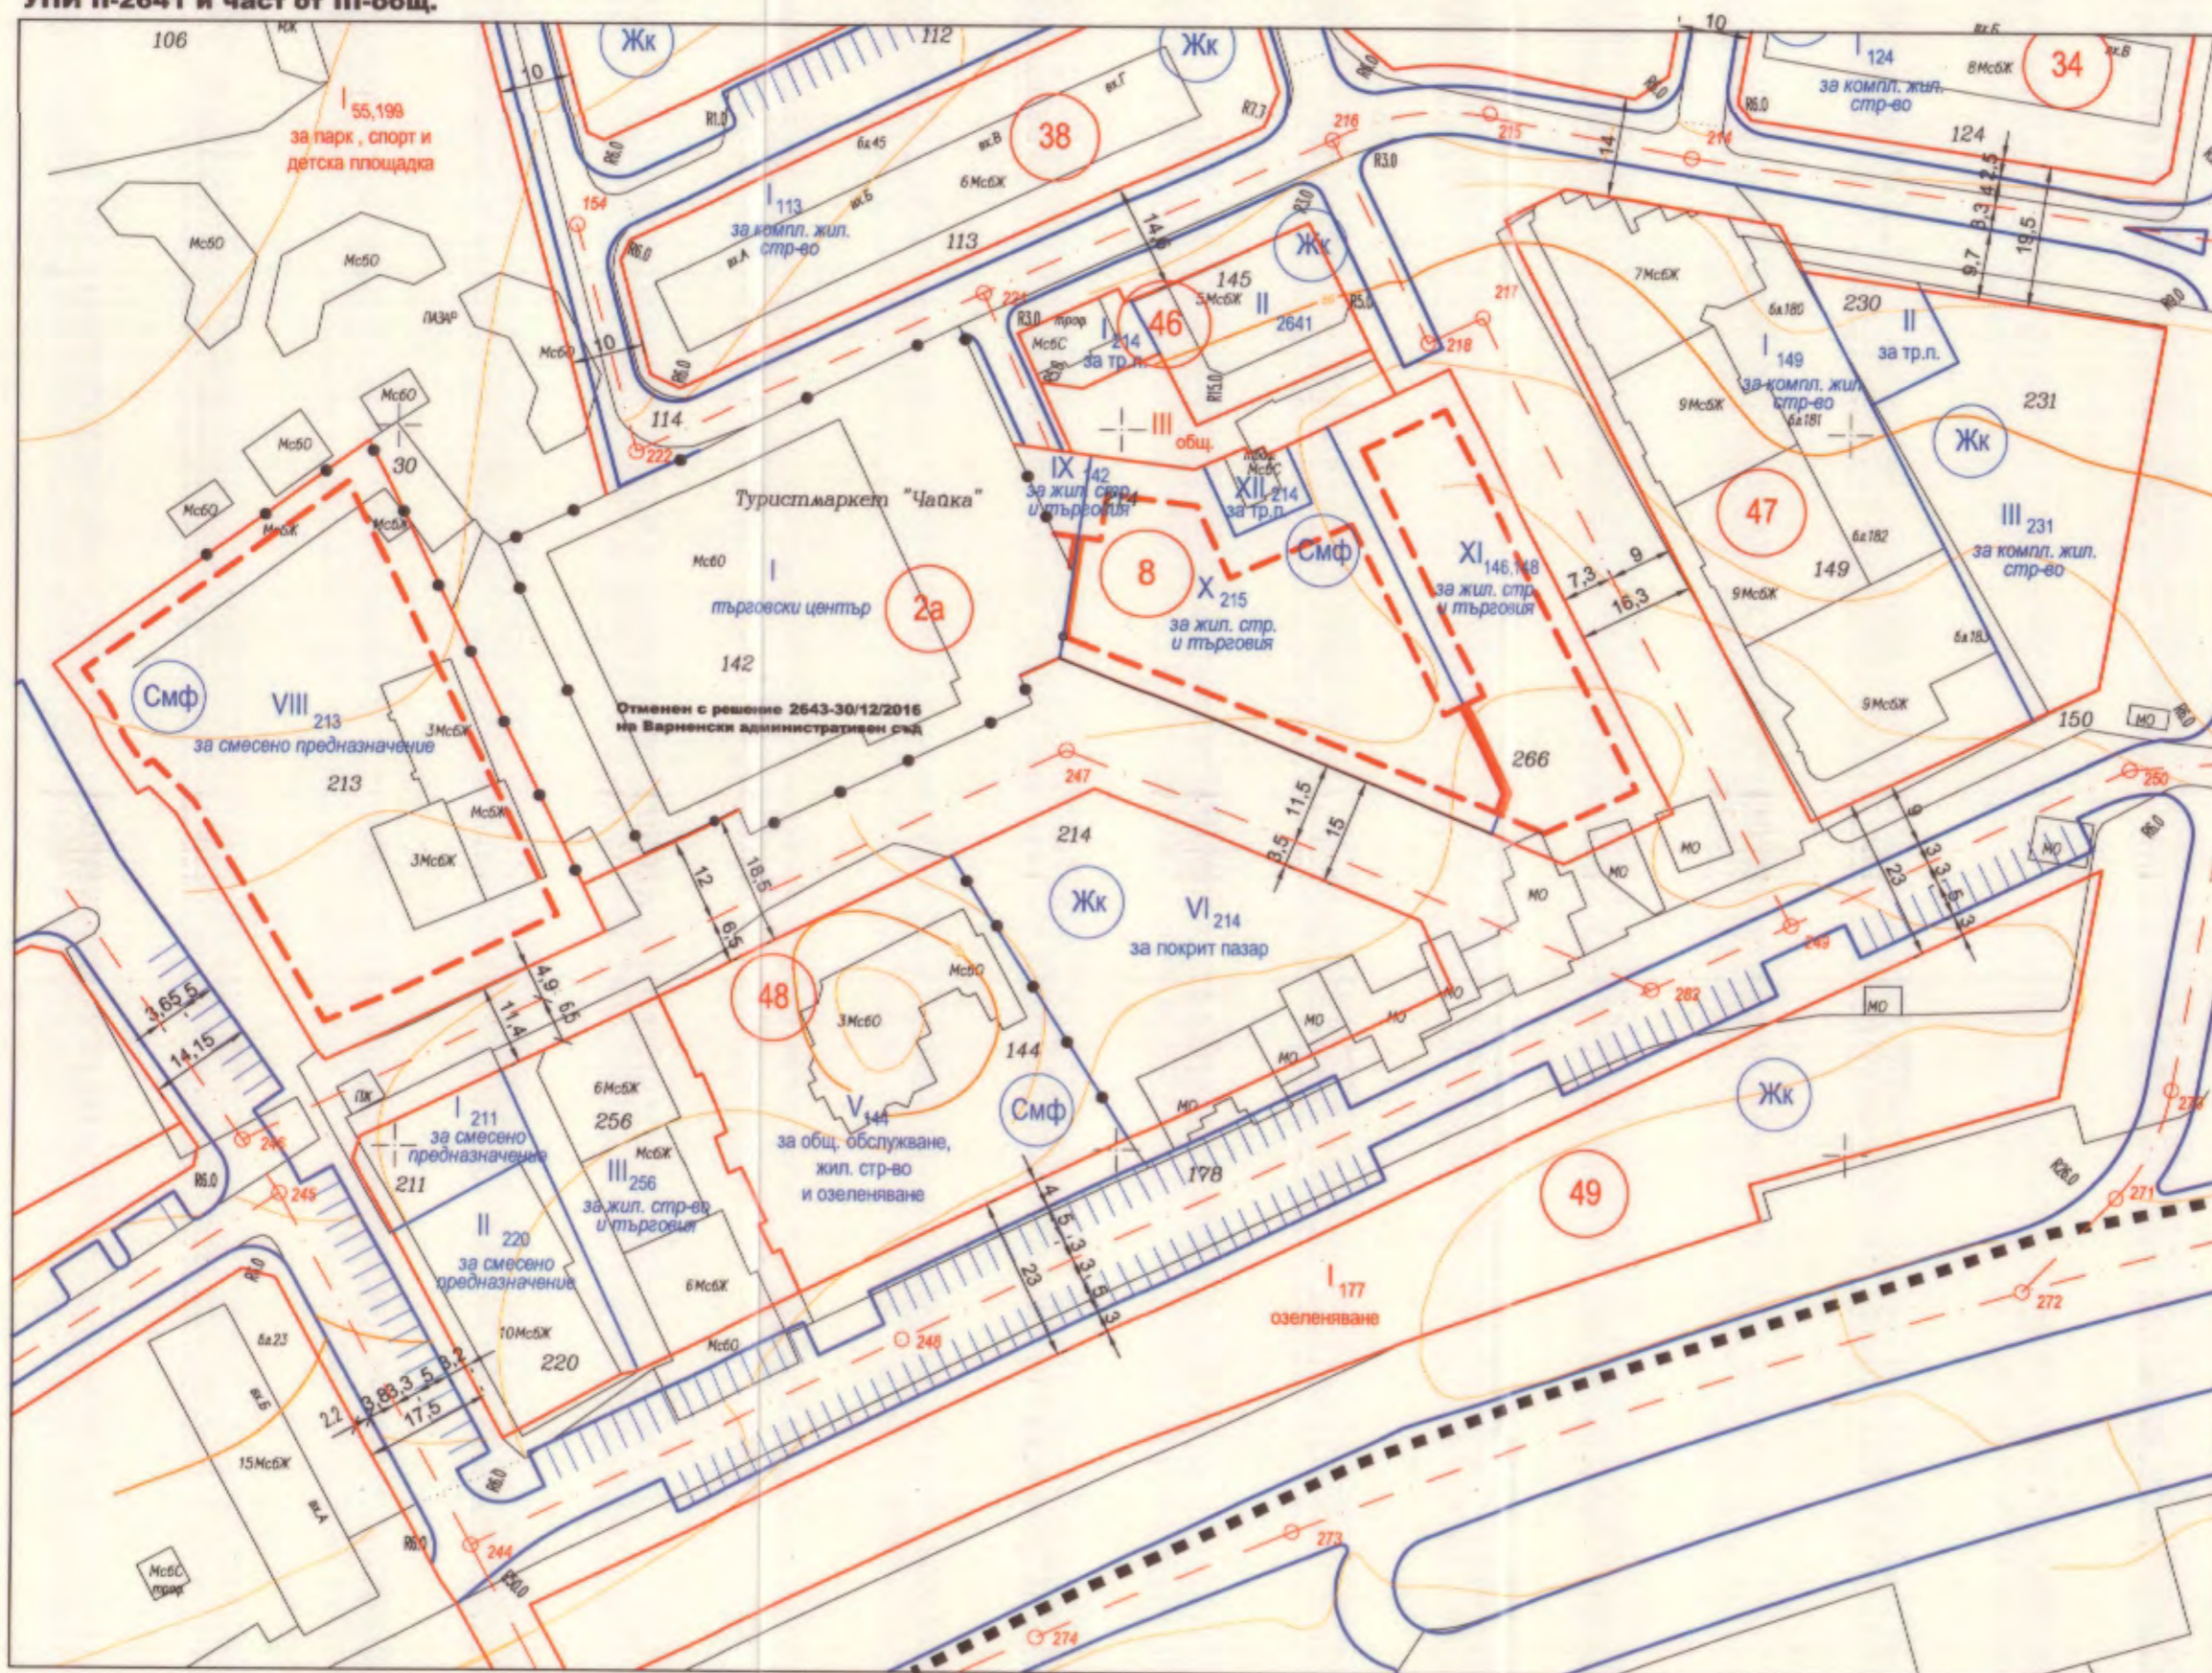

ОБЩИНА ВАРНА  
ОДОБРЯВАМ  
ЗАПОВЕД № 1-253/15.09.2020  
ЗАМЕСТИК-КМЕТ: ПЕЙЧО ПЕЙЧЕВ

ГЕНЕРАЛПРОЕКТАНТОКА ПРАВОСТ. ОБЩНОСТ  
ИСК. МАРИНКА ХРИСТОВА  
Пл. П. 00541  
ДАТА: \_\_\_\_\_ ГОДИНЕ: \_\_\_\_\_

Възложители:

Крум Атанасов, Атанас Атанасов  
Юлия Желева, "СОЛЕЙ БИЛД" ООД  
Донка Димитрова, Владимир Димитров,  
Росен Неделчев, Свилен Стоянов,  
Юлиан Димитров

Част	Градоустройство	М:1:1000
Фаза	РУП	
План за застрояване:	арх.М. Христов	
	Лист 1/4	
Дата на проектиране:	Декември, 2020 г.	