


ПУП-РУП за УПИ XI-146,148 - за жил. стр. и търговия

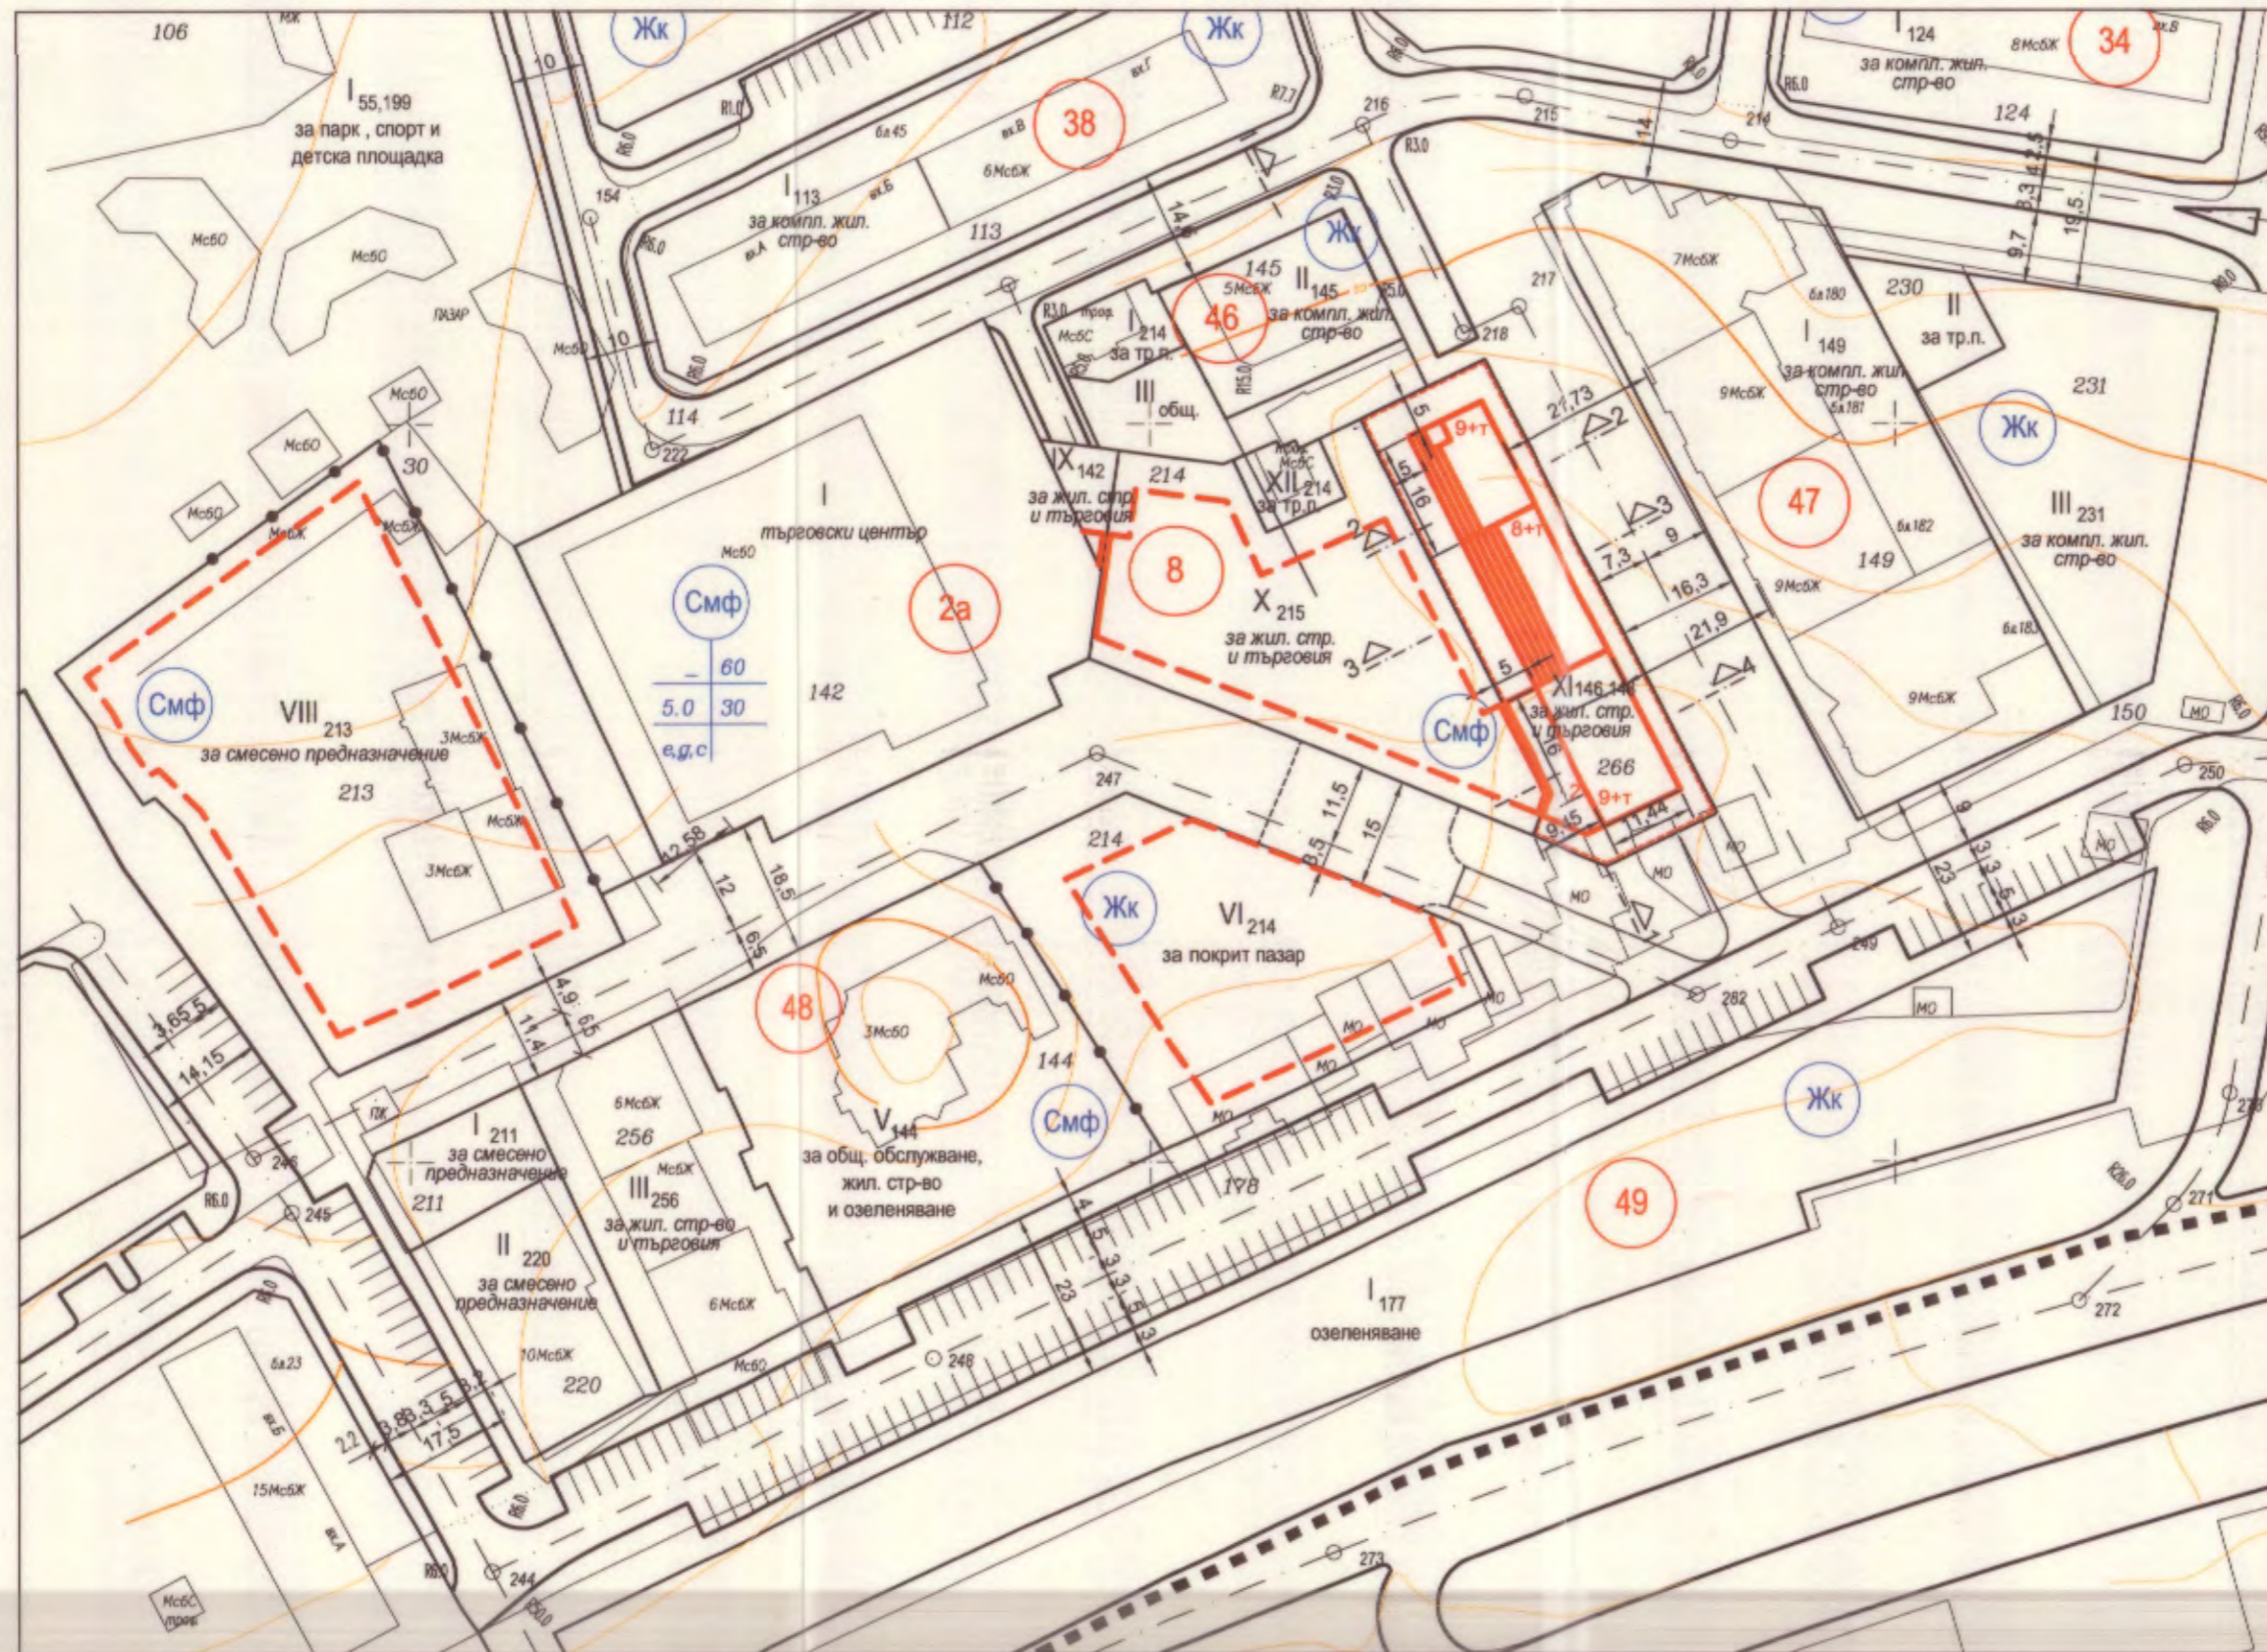

ПУП-РУП за УПИ XI-146,  
148 - за жил. стр. и  
търговия, кв. 8 по  
плана на ж.к. Чайка,  
гр. ВАРНА

М 1:1000

**ОБЩИНА ВАРНА**  
**ОДОБРЯВАМ**  
ЗАПОВЕД № П-253/19.09.2021  
ЗАМЕСТИК-КМЕТ: *[Signature]*  
**ПЕЙЧО ПЕЙЧЕВ**

*[Handwritten signatures]*



Възложител:		
Крум Атанасов, Атанас Атанасов Юлия Желева, "СОЛЕЙ БИЛД" ООД Донка Димитрова, Владимир Димитров, Росен Неделчев, Свилен Стоянов, Юлиан Димитров		
Част	Градоустройство	М:1:500
Фаза	РУП	
План за застрояване:	арх.М. Христов	
		Лист 2/4
Дата на проектиране:	Декември, 2020 г.	