


ПУП-РУП за УПИ XI-146,  
148 - за жил. стр. и  
търговия, кв. 8 по  
плана на ж.к. Чайка,  
гр. ВАРНА

М 1:500


ОБЩИНА ВАРНА  
ОДОБРЯВАМ

ЗАПОВЕД № Г-253/15.09.2020  
ЗАМЕСТНИК-КМЕТ: *[Signature]*

ПЕЙЧО ПЕЙЧЕВ

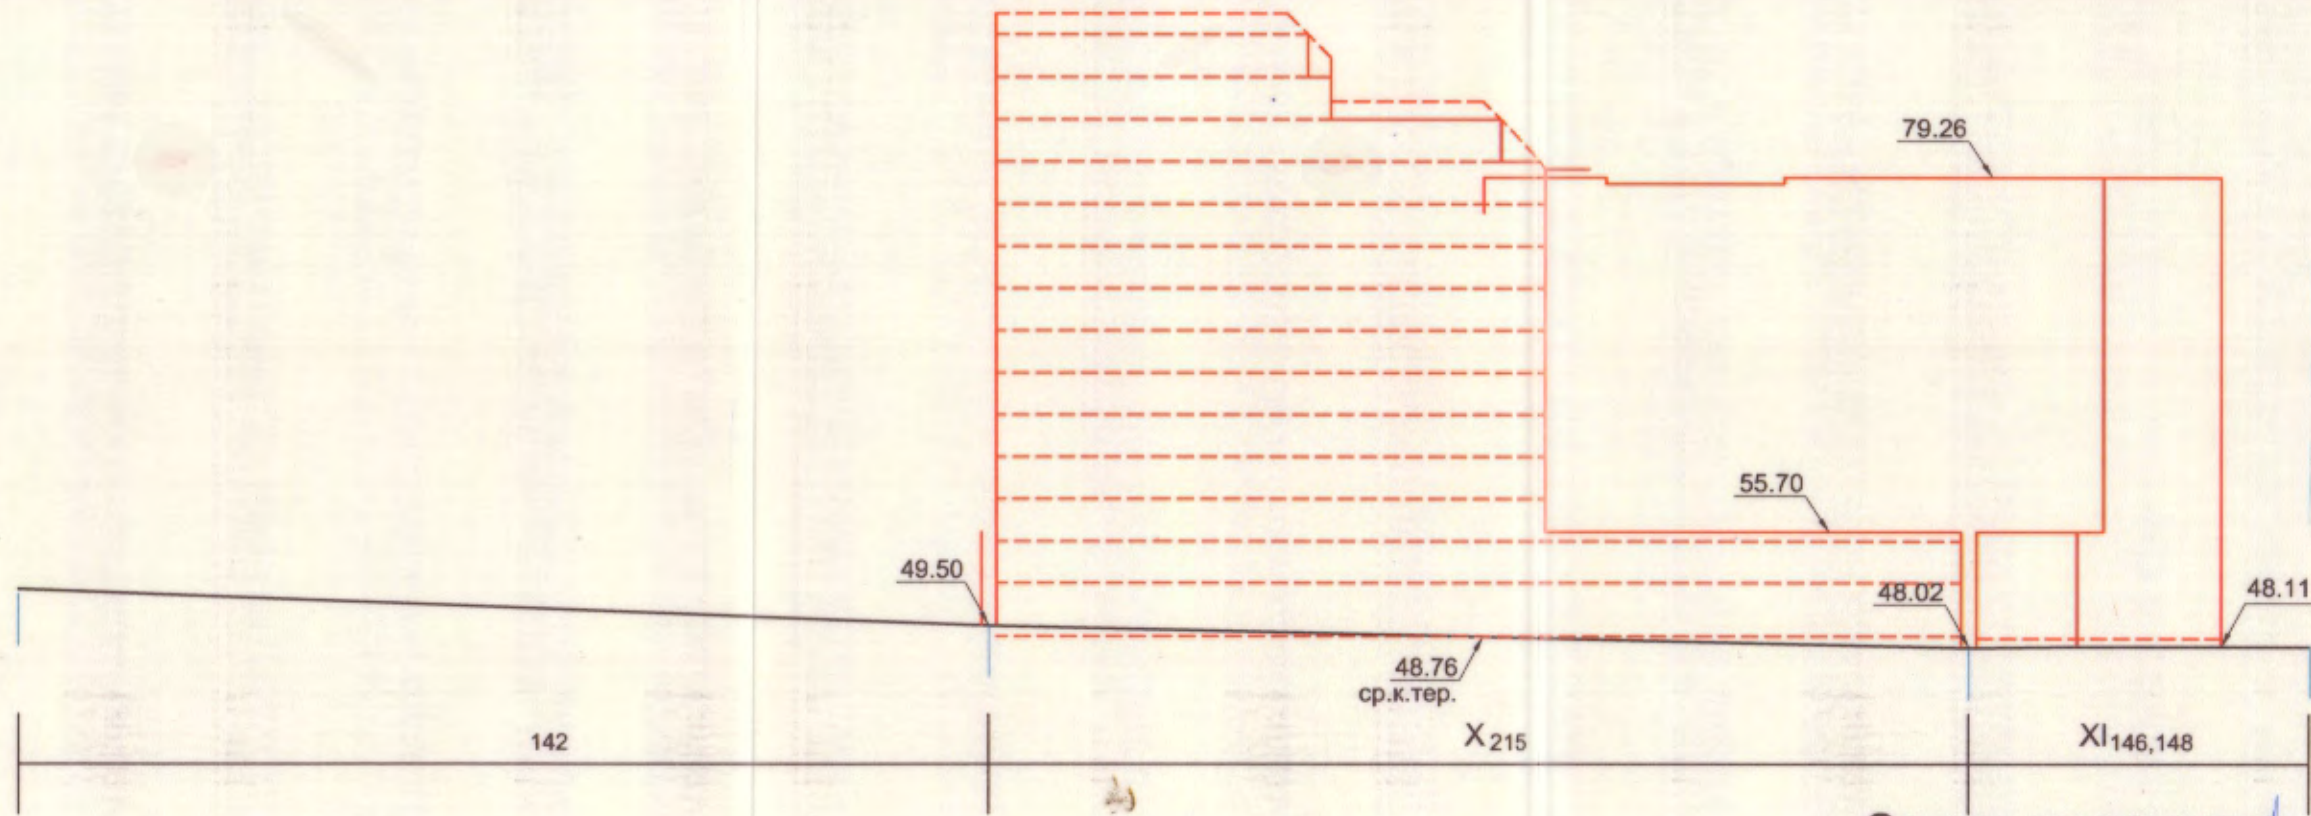

Силует от югозапад

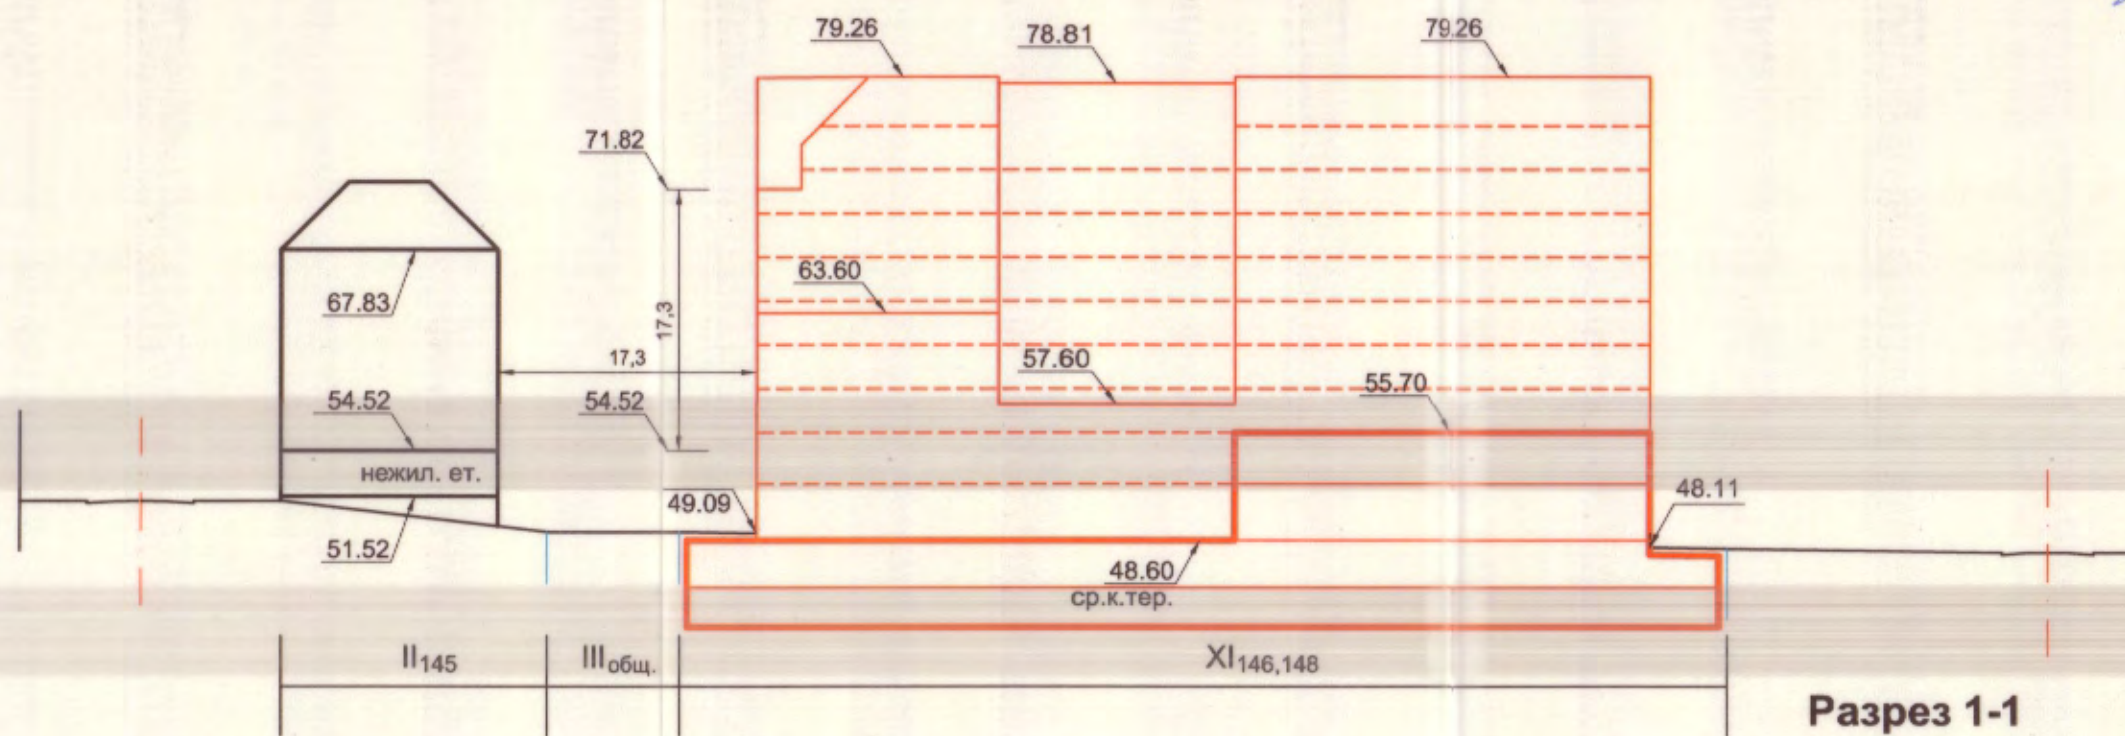

Разрез 1-1

*[Handwritten signatures and stamps]*

ПЛАН ПРОЕКТАНТОКАТ РАБОСПОСОБНОСТ  
арх. **МАРТИН Х. ХРИСТОВ**  
Рег. № 2554  
Подпис: *[Signature]*

<b>Възложител:</b>		
Крум Атанасов, Атанас Атанасов Юлия Желева, "СОЛЕЙ БИЛД" ООД Донка Димитрова, Владимир Димитров, Росен Неделчев, Свилен Стоянов, Юлиан Димитров		
Част	Градоустройство	М:1:500
Фаза	РУП	
План за застрояване:	арх.М. Христов	
		Лист 3/4
Дата на проектиране:	Декември, 2020 г.	