
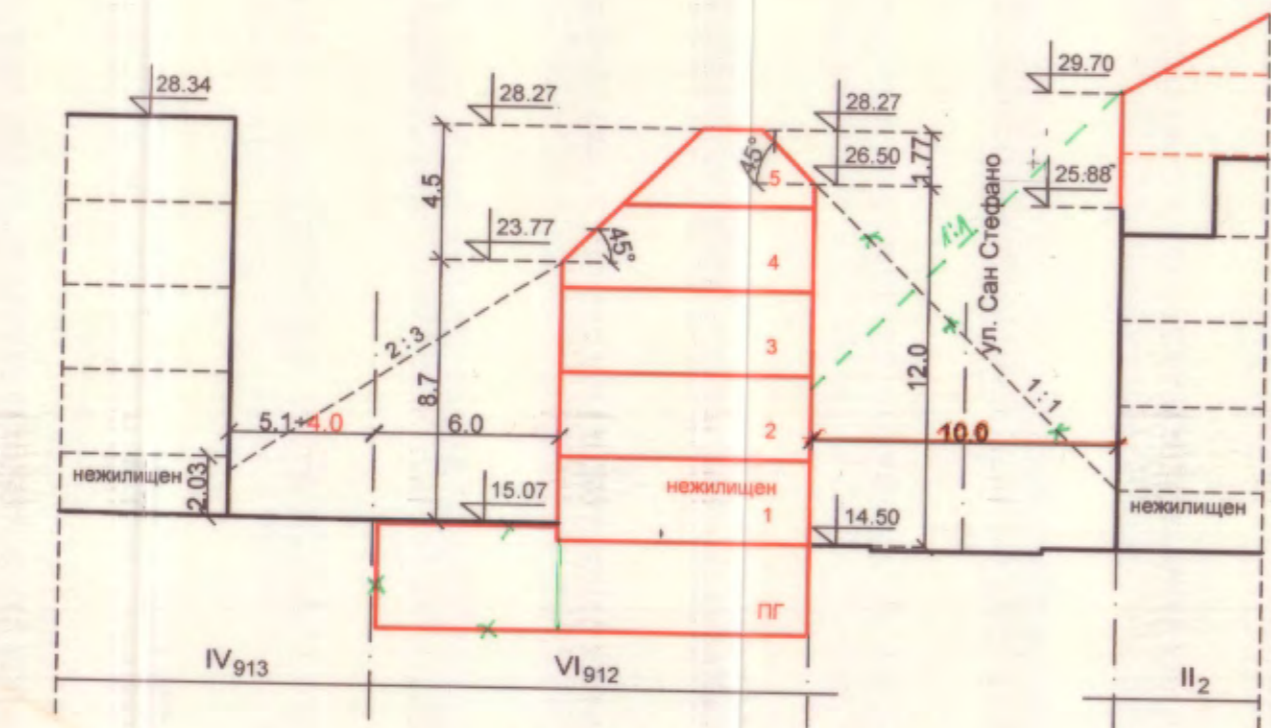



РУП за УПИ I-909, VI-912 "за жил. строителство", кв.64 по плана на 8-ми м. р., гр. Варна

ОБЩИНА ВАРНА
ОДОБРЯВАМ
ЗАПОВЕД № 272/04.10.2020
ГЛАВЕН АРХИТЕКТ: арх. Виктор Бузев


РАБОТЕН УСТРОЙСТВЕН ПЛАН
за УПИ I-909, VI-912 "за жил. строителство", в кв.64 по плана на 8 м.р на гр.Варна М 1 : 500

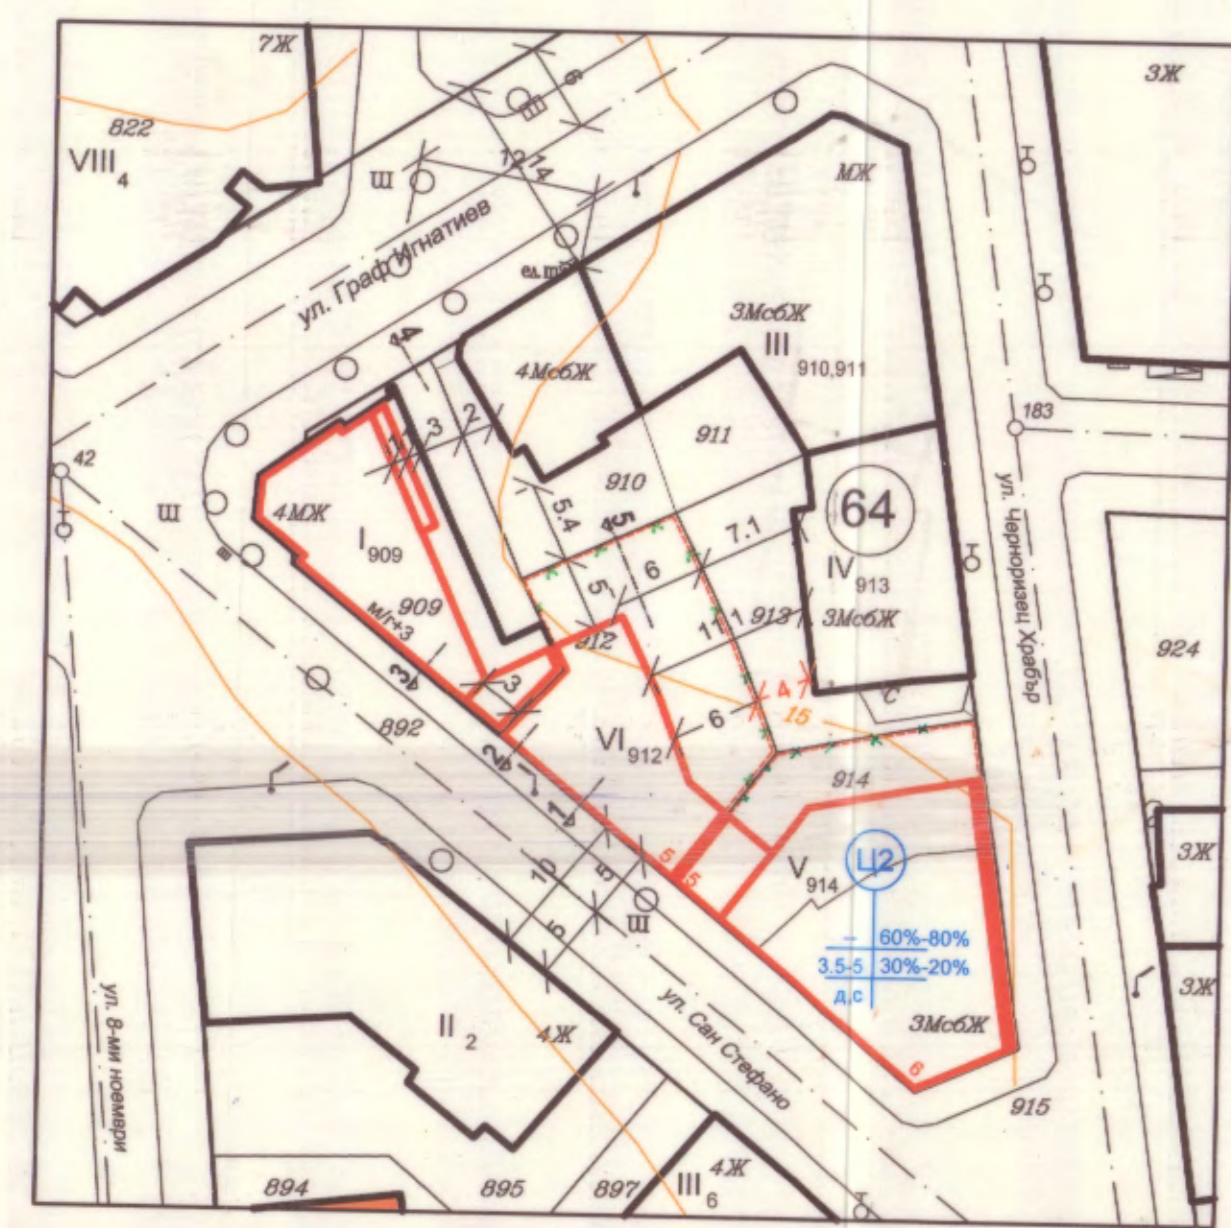

Разрез 1-1 М 1 : 250

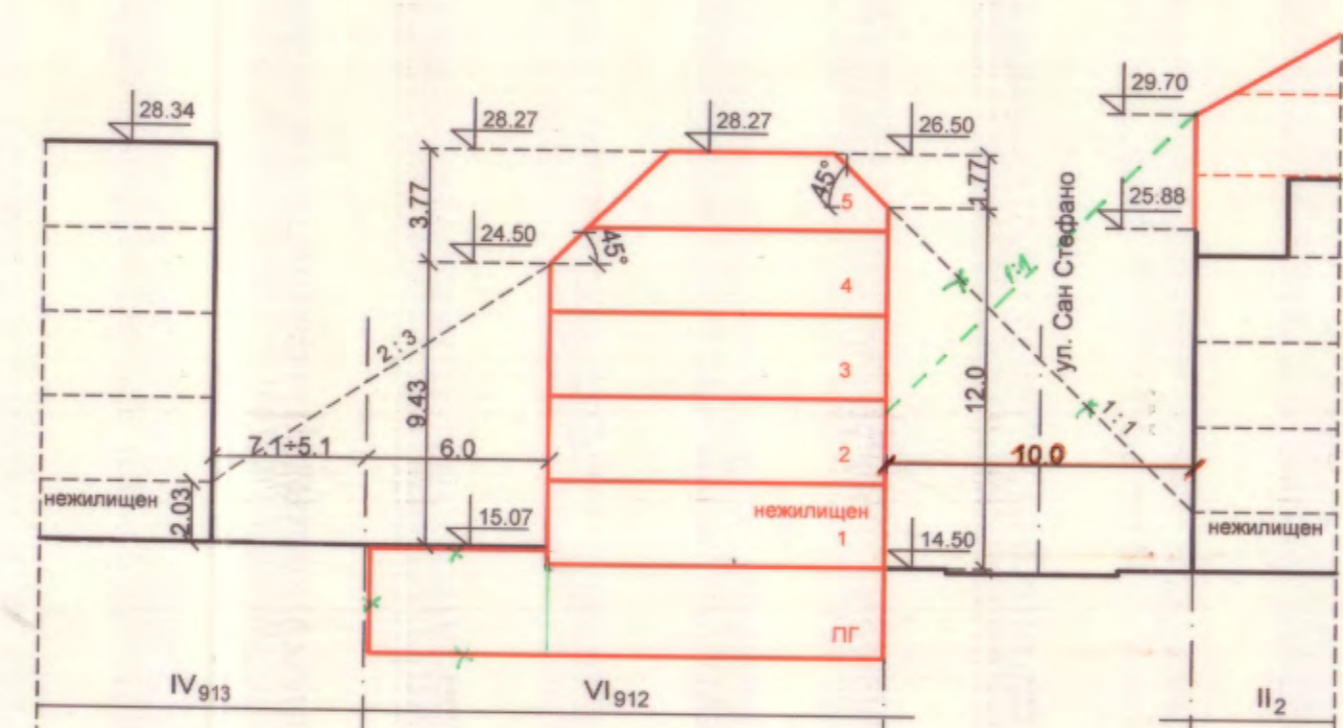


Разрез 2-2 М 1 : 250

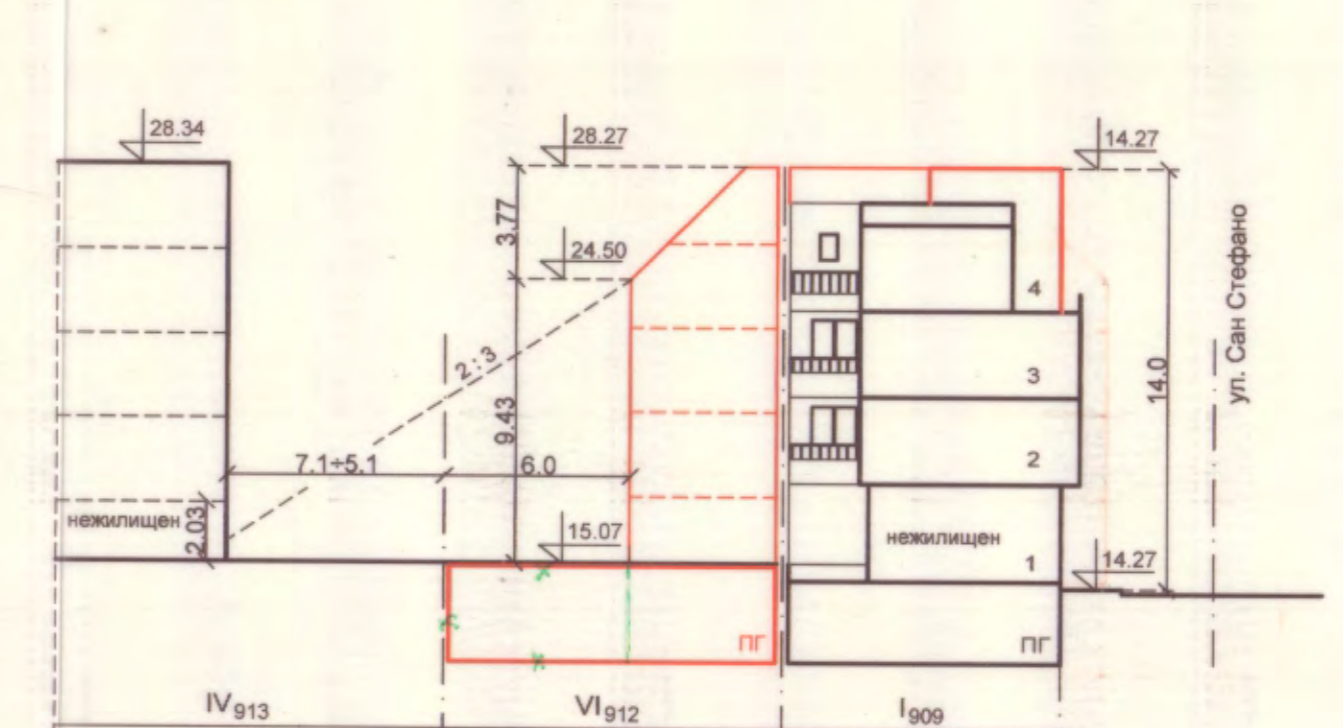


Разрез 3-3 М 1 : 250




Разрез 5-5 /Силует североизток през двора/ М 1 : 250

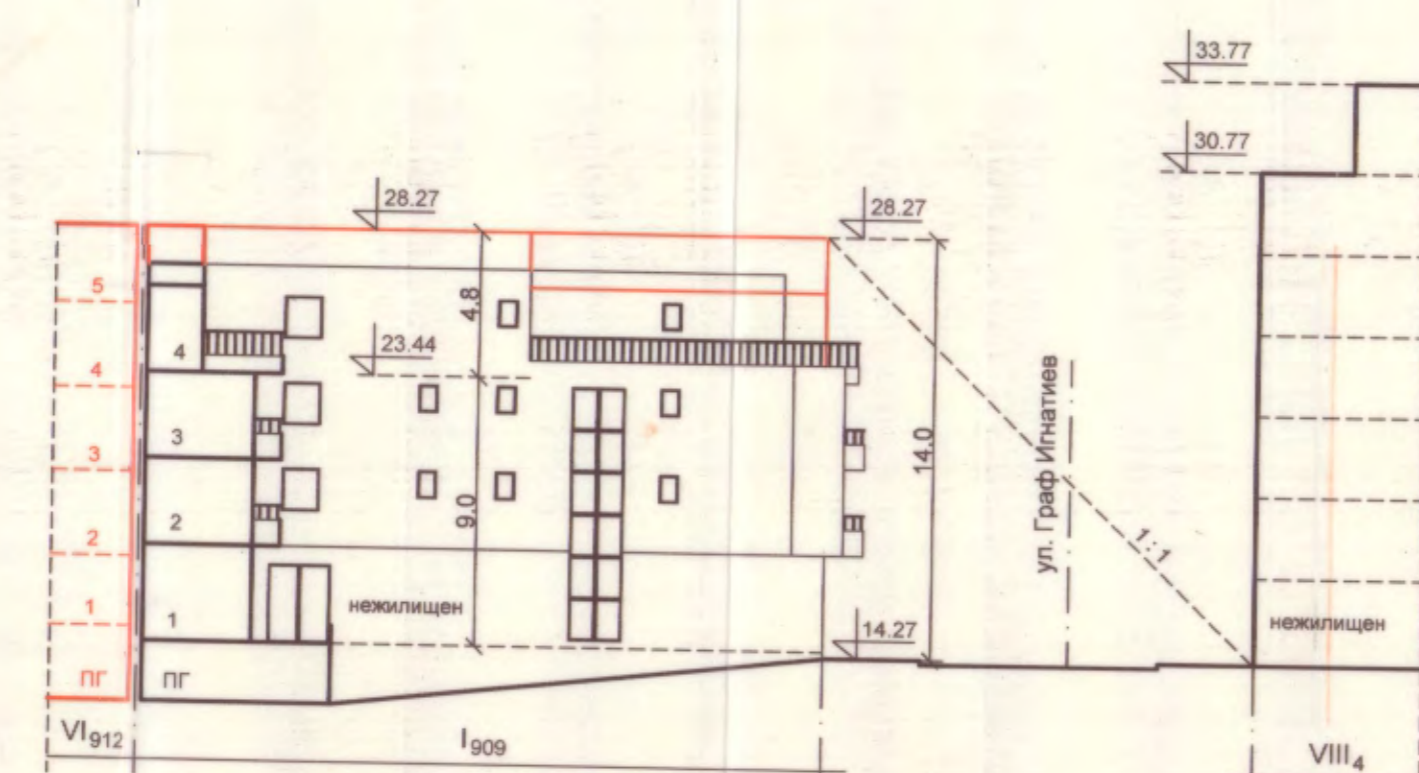

Разрез 4-4 М 1 : 250

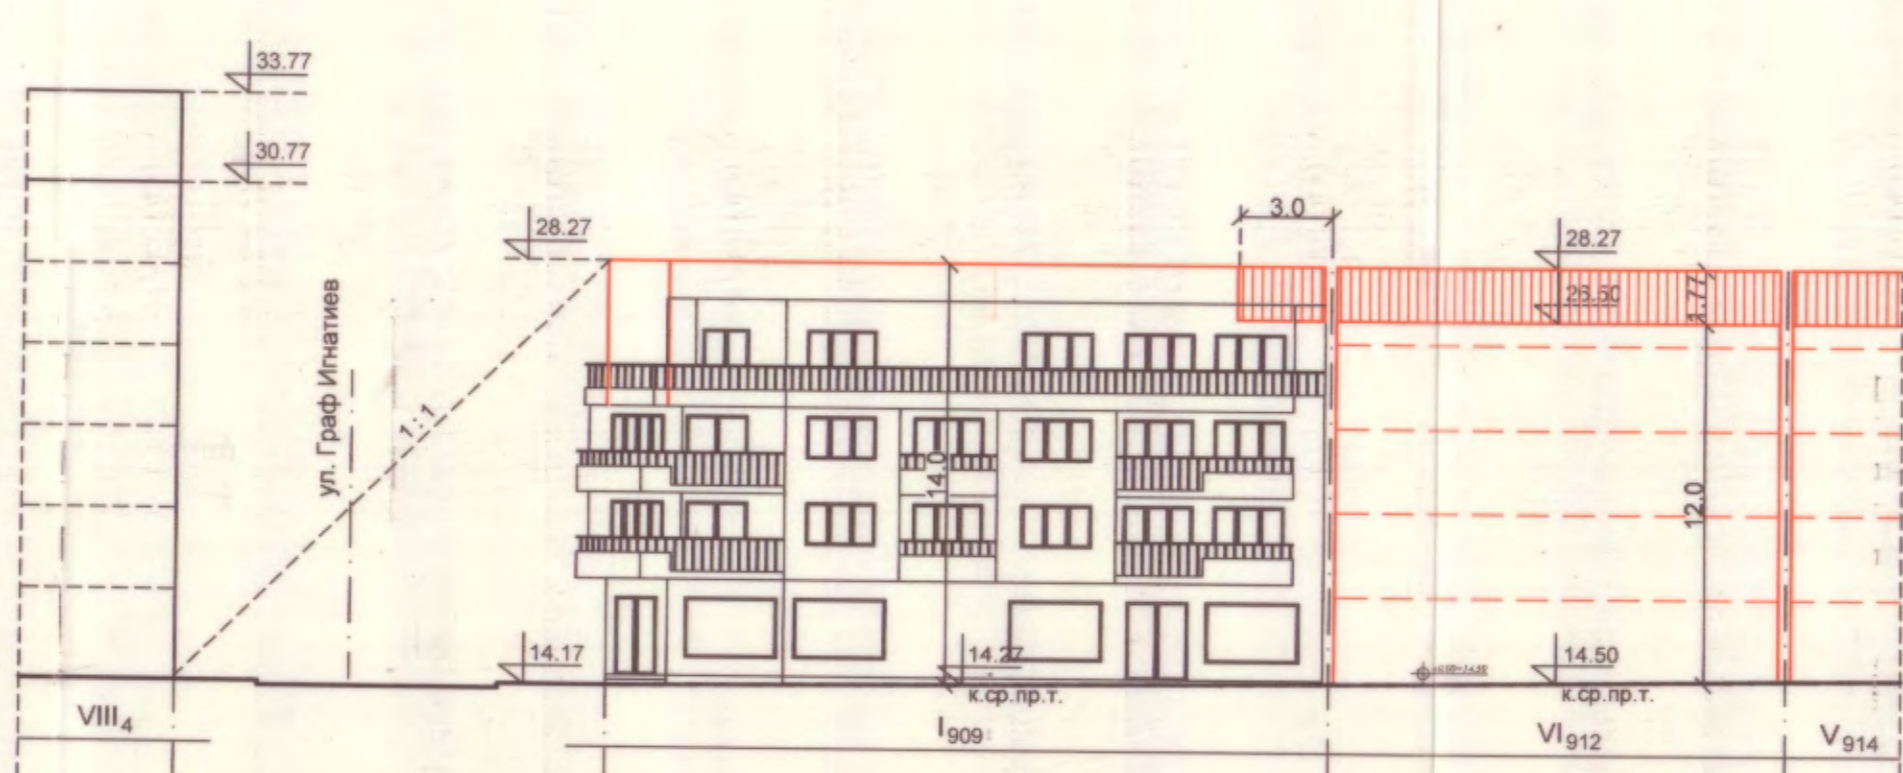

Силует по ул. "Сан Стефано" М 1 : 250

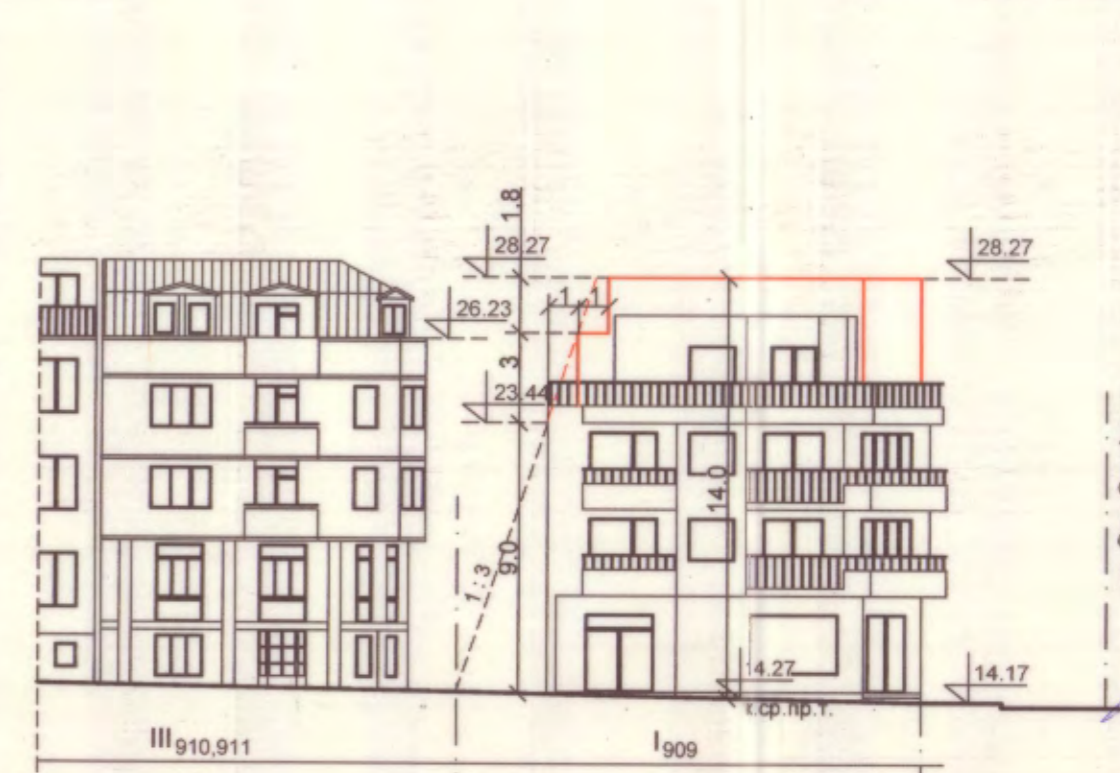

Силует по ул. "Граф Игнатиев" М 1 : 250

МИНИСТЕРСТВО НА КУЛТУРАТА
СЪГЛАСУВАМ
за основание чл. 84, ал. 1 от ЗОУ,
графичните материали към
проектната документация по Раздел V
"Териториално-устройствена задача" на ЗОУ,
кв. № (НК) 64-66/8 м.р. 2020 г.
Заявка с проект: [Signature]
арх. Хр. Стоянова

КОРЕКЦИИТЕ СЯ
#ЗНАСЕНИ ОТ ПРОЕКТАНТА
СЪГЛАСНО ПРОТОКОЛ
№18/18.05.2021
арх. Хр. Стоянова

проектант
арх. Хр. Стоянова

лист 2/2
2020 год.
гр. Варна

№ на квартал	Устройствена зона	№ на УПИ	Повелен имот с установено предназначение	Етажност (височина на застр.)	Максимална плътност на застрояване [%]	Максимална интензивност на застрояване (Кинт.)	Минимална озеленена площ [%]	Начин на застрояване
64	Ц2	I - 909	жил.стр.	4	76%	5	20%	д
64	Ц2	VI - 912	жил.стр.	5	80%	5	20%	с