


ПУП - ПРЗ


ИЗВАДКА ОТ ПУП - ПУР на с.о. "Сълзица",
 одобрен с Решение № 3410-7 от протокол
 № 35/22,23 и 29.06.2011г. на О. С. Варна, изменена
 със заповед № Г-315/10.10.2018 г. на зам. кмета
 на общ. Варна и извадка от К.К. на район "Младост",
 град Варна, одобрена със Заповед № РД-18-64/
 16.05.2008г. на ИЗПЪЛНИТЕЛЕН ДИРЕКТОР
 НА АГКК за ПИ 10135.3505.1327.

М 1 : 1000

ПЛАН ЗА РЕГУЛАЦИЯ

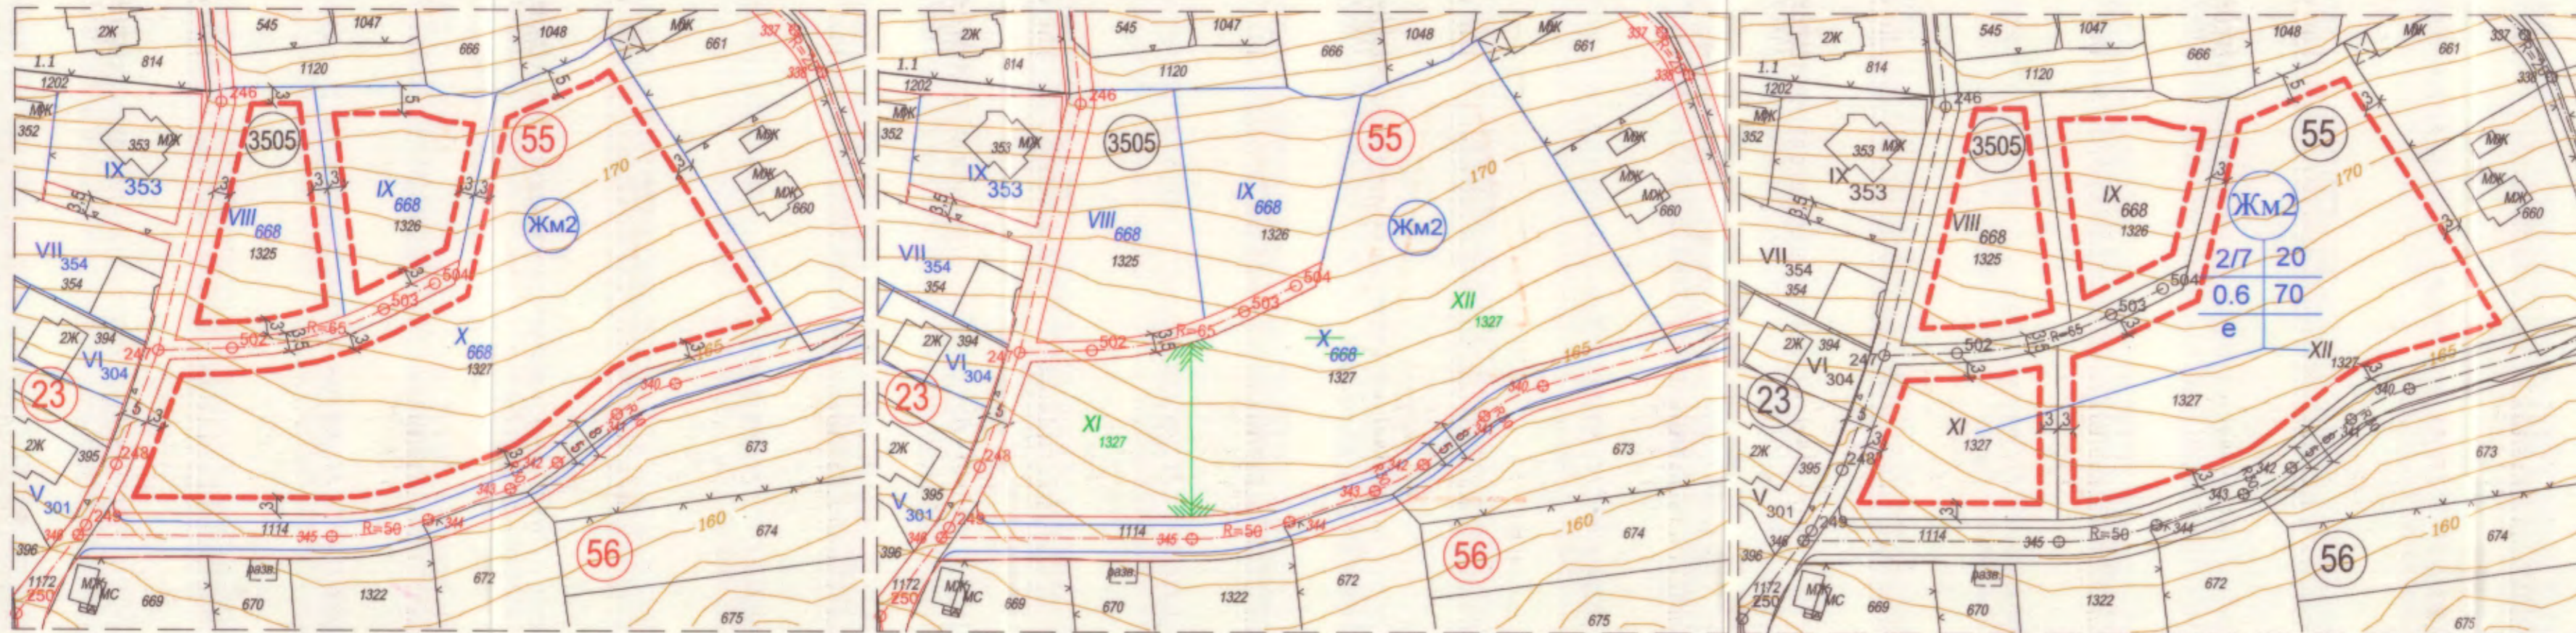

ПЛАН ЗА ЗАСТРОЯВАНЕ

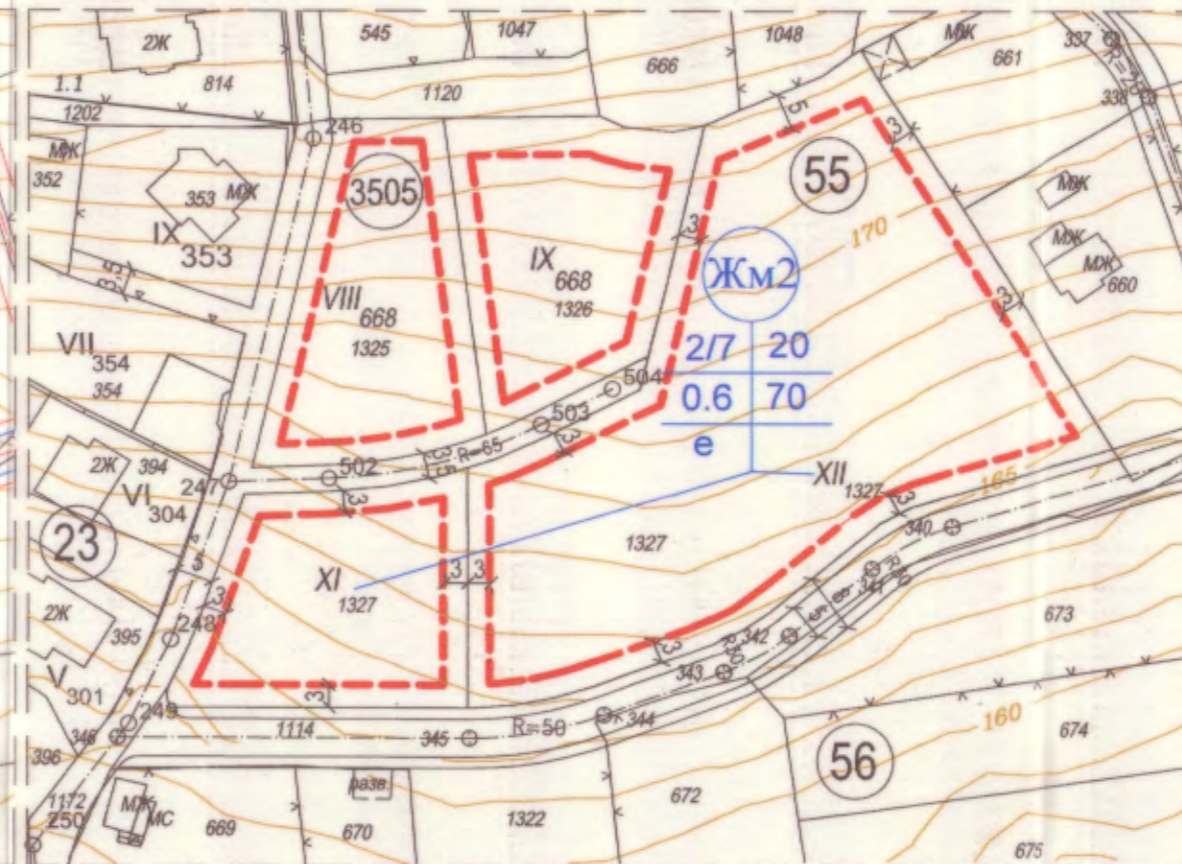

ПУП - ПРЗ

за УПИ XI-1327 и УПИ XII-1327,
 кв. 55, С.О. Сълзица, район "Младост",
 Община Варна, Област Варна.

М 1 : 1000

ОБЩИНА ВАРНА
ОДОБРЯВАМ
 ЗАПОВЕД № 17-278/10.10.2021
 ГЛАВЕН АРХИТЕКТ: *[Signature]*
 арх. Виктор Бузев

Забележка:

1. Графичната част е неразделна от текстовата част на заповед №

Обща площ на имота м ²	Квартал	Номер на урегулирания поземлен имот	Устройствена зона	Поземлен имот с установено предназначение	Етажност / височина в метри /	Максимална плътност на застрояване в (%)	Максимална интензивност на застрояване К лит.	Минимална озеленена площ в (%)	Начин на застрояване
1000	55	XI-1327	ЖМ2	За жилищно строителство	≤2 /7/	≤20	≤0.60	≥ 70	е
3658	55	XII-1327	ЖМ2	За жилищно строителство	≤2 /7/	≤20	≤0.60	≥ 70	е

Обект:	ПУП - ПРЗ за УПИ XI-1327 и УПИ XII-1327, кв. 55, С.О. Сълзица, район Младост, Община Варна, Област Варна. М 1 : 1000	Проектант: арх. Десислава Христова <i>[Signature]</i>		
		ВЪЗЛОЖИТЕЛ: Десислава Зладкова Авджиева <i>[Signature]</i>		
		Лист 1/1	Март 2021 г.	М 1:1000

КАМАРА НА ИНЖЕНЕРИТЕ В ИНВЕСТИЦИОННОТО ПРОЕКТИРАНЕ
 ПЪЛНА ПРОЕКТАНТСКА ПРАВИЛОСОБОБНОСТ
 Регистрационен № 16276
 инж. ИЛИЯН
 МАРИОВ ИЛИЕВ
 Подпис: *[Signature]*
 ВАЖИ С ВАЛИДНО ДЕЙСТВИЕ ЗА ПЪЛНО ЗАСТРОЯВАНЕ

[Handwritten signatures and notes]