
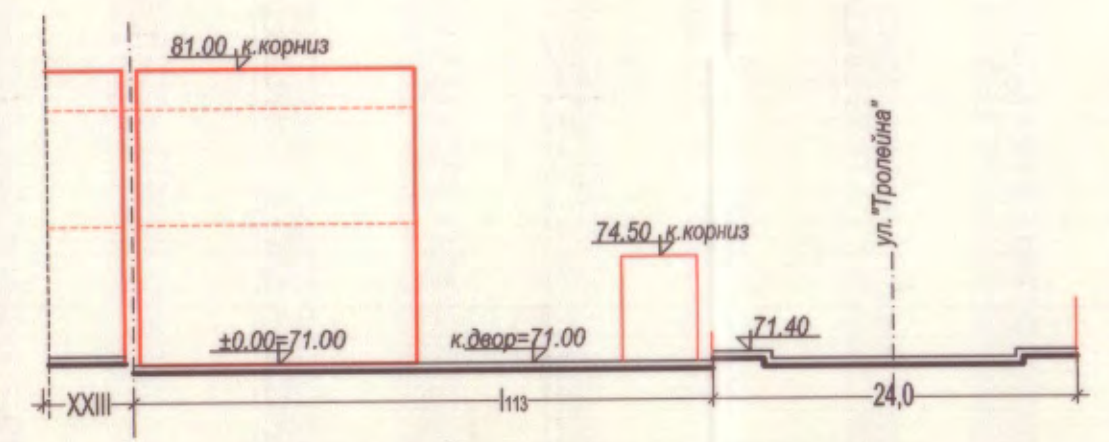



**ПУП - РУП**  
Работен устройствен план  
УПИ I-113 "за автосервиз", кв.6, м.р.26,  
гр.Варна

**ОБЩИНА ВАРНА**  
**ОДОБРЯВАМ**  
ЗАПОВЕД № 5-279/04.10.2021  
ГЛАВЕН АРХИТЕКТ: .....  
арх. Виктор Бузев


**СИТУАЦИЯ**  
**М 1:500**

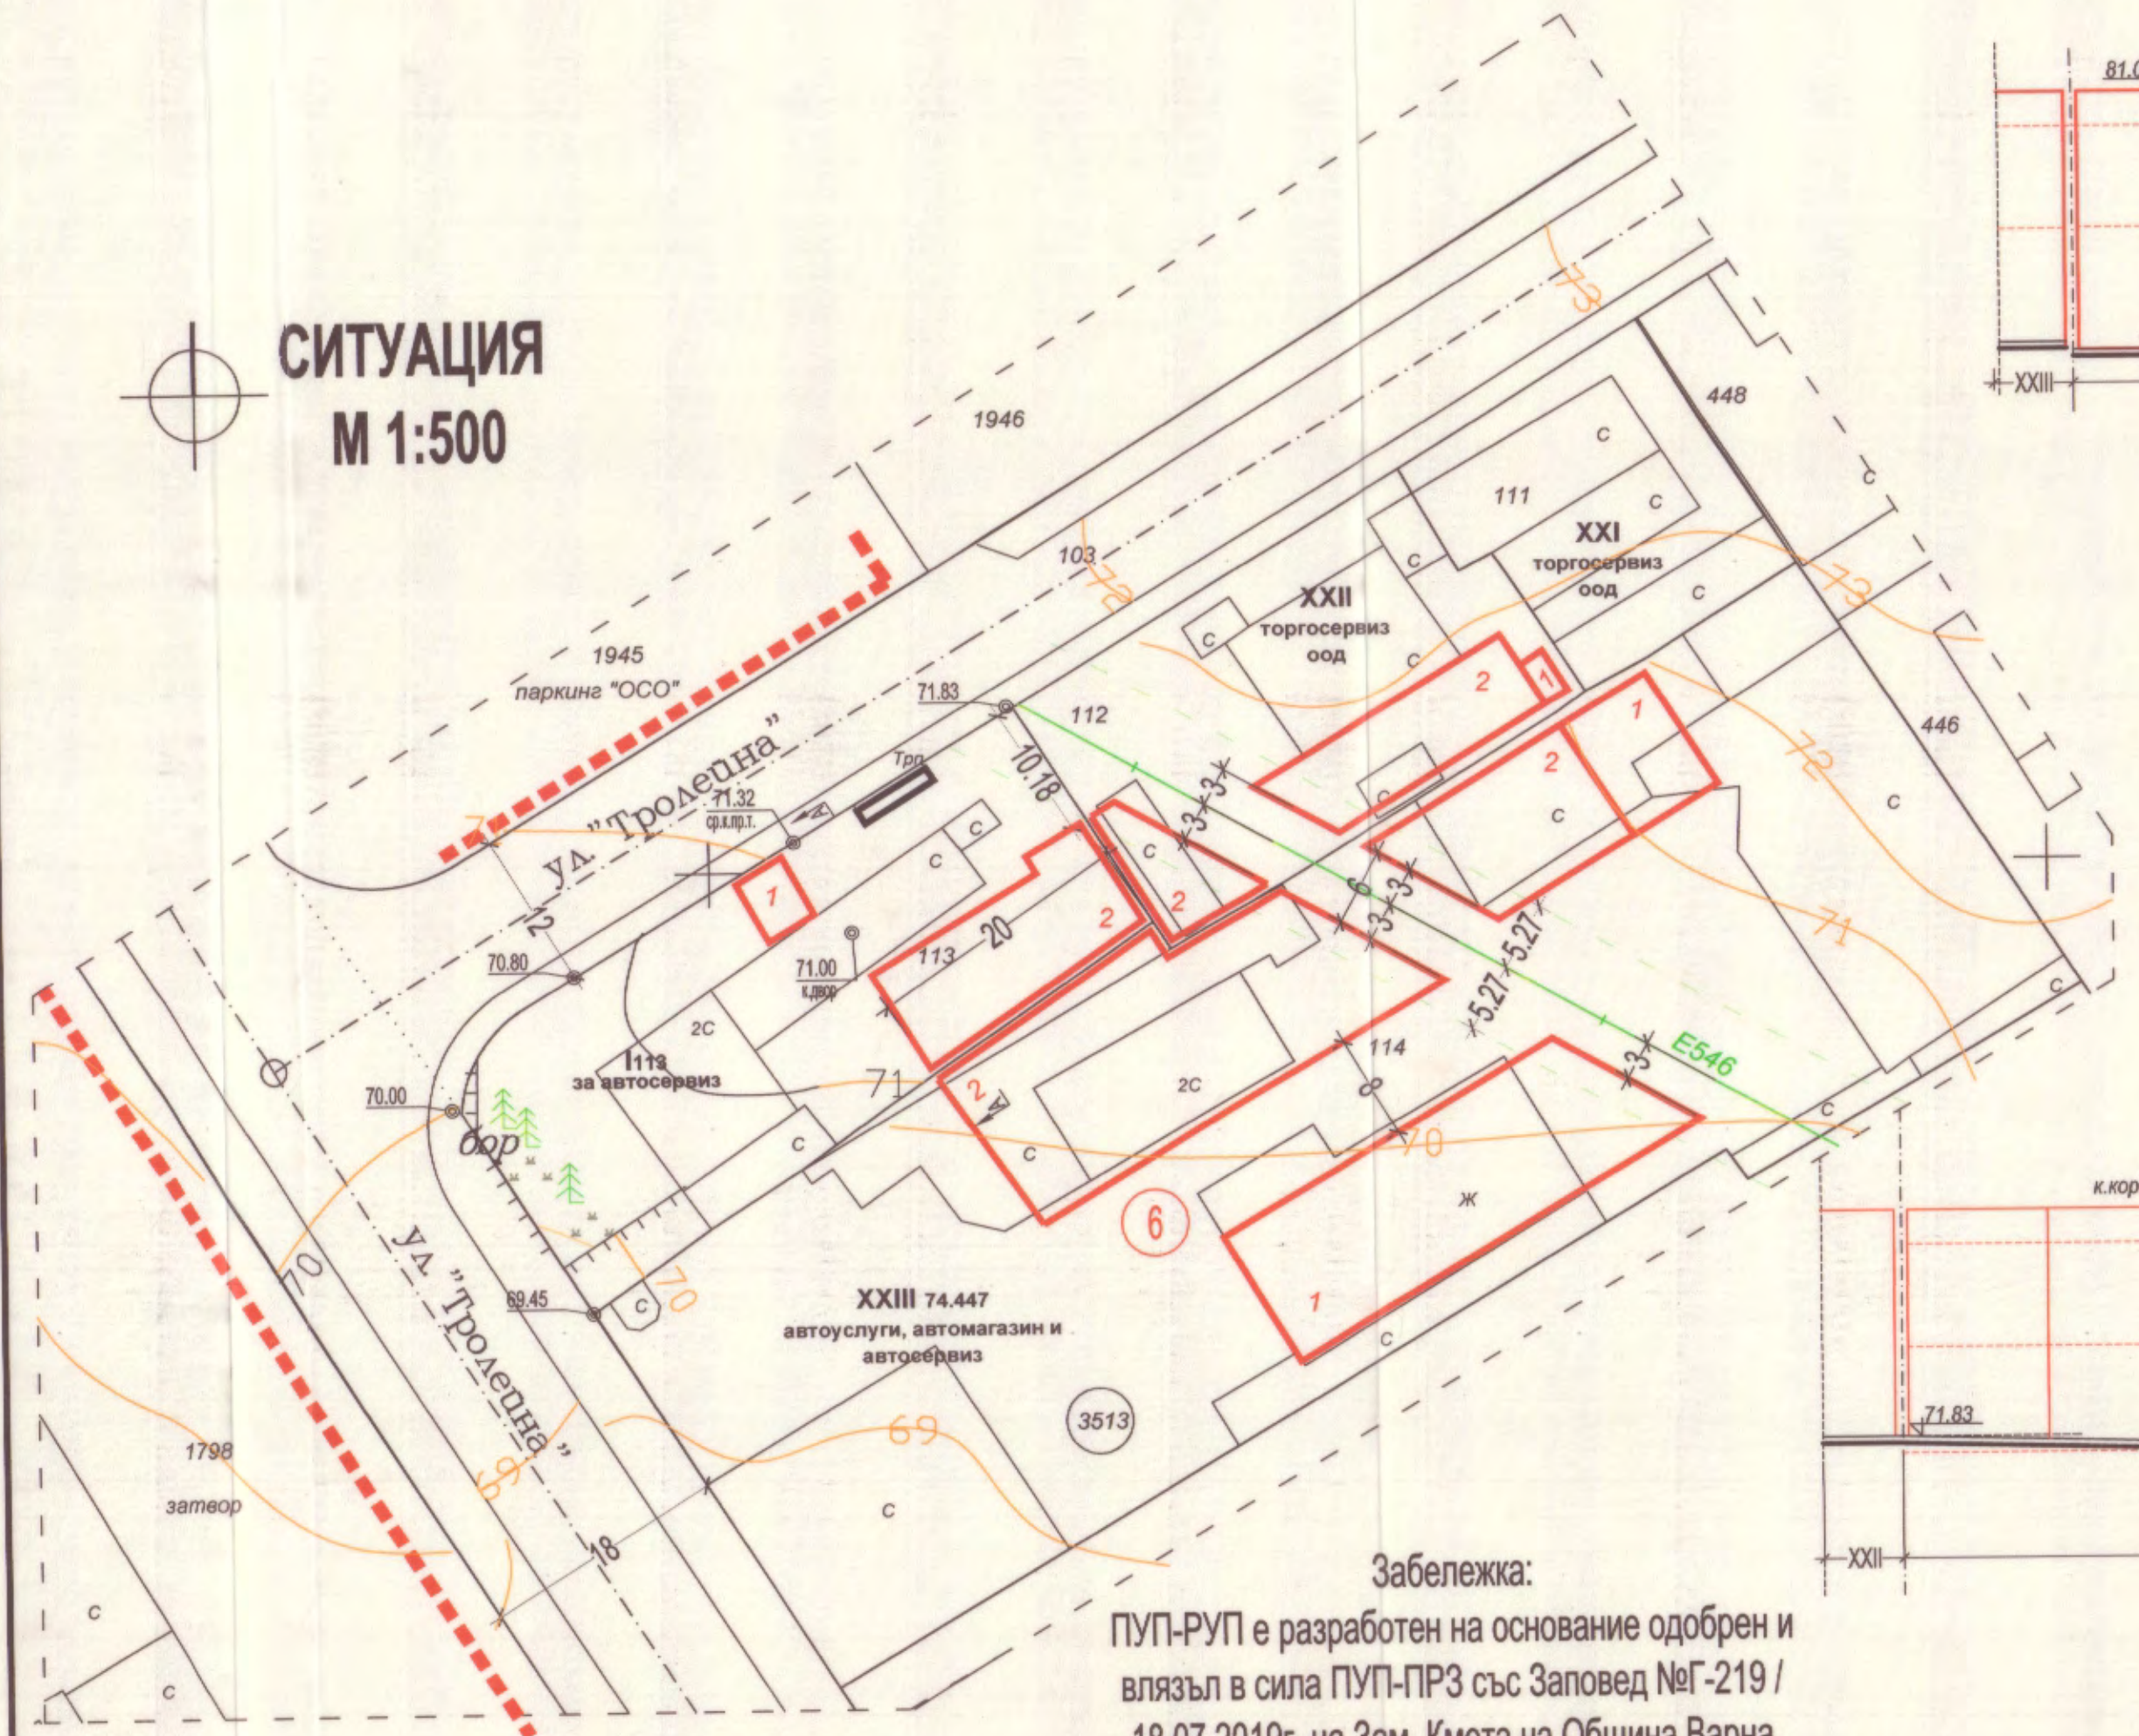

**Разрез А-А и силует - от Изток**  
**М 1:250**

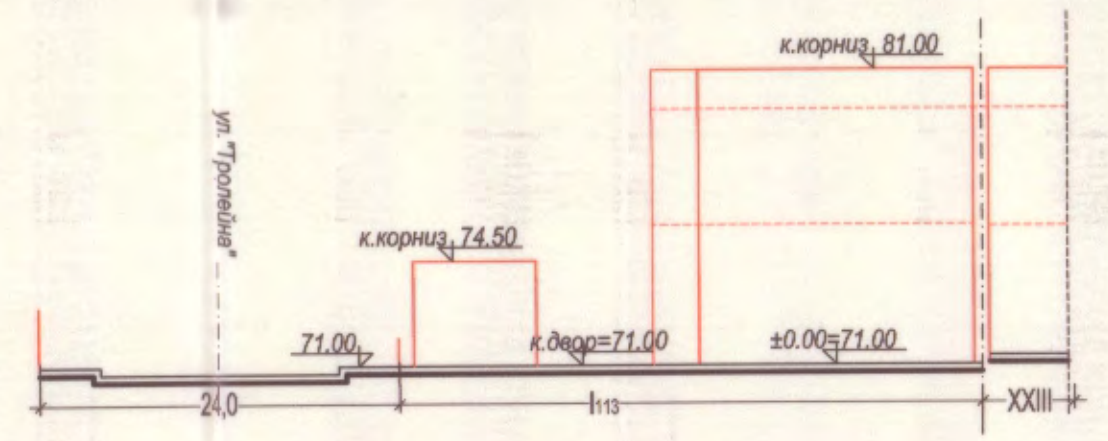

**Силует от Югозапад**  
**М 1:250**

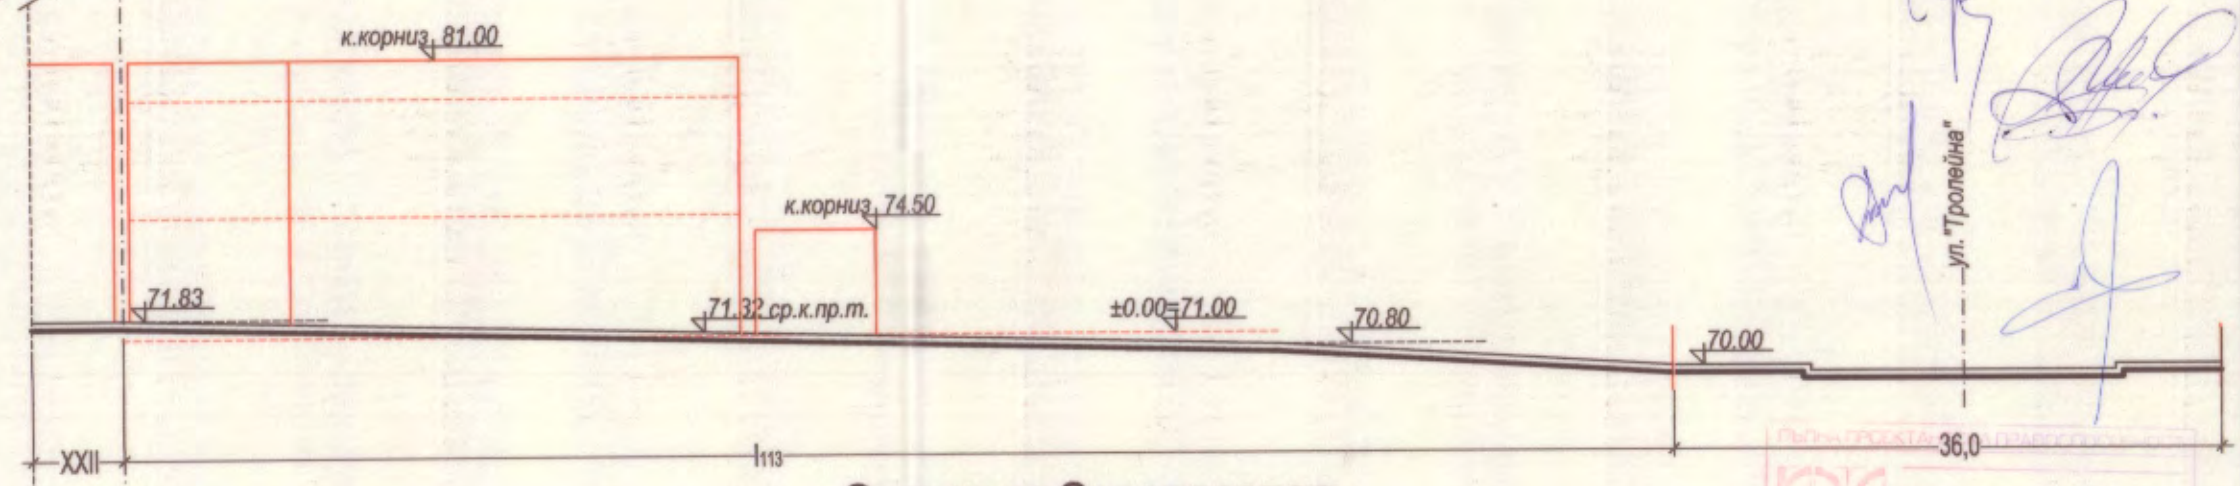

**Силует от Северозапад**  
**М 1:250**

**Забележка:**  
ПУП-РУП е разработен на основание одобрен и  
влязъл в сила ПУП-ПРЗ със Заповед №Г-219 /  
18.07.2019г. на Зам. Кмета на Община Варна

ул. "Тролейна"  
арх. Бранислав Б. Карагеоргиев  
Par. № 02219  
2021  
арх. Бр. Карагеоргиев