




ПОДРОБЕН УСТРОЙСТВЕН ПЛАН (ПУП) – ПЛАН ЗА РЕГУЛАЦИЯ И ЗАСТРОЯВАНЕ (ПРЗ) за УПИ XXVIII-626 и XIX-626 и УЛИЧНА РЕГУЛАЦИЯ ОТ ОС.Т.662 ДО ОС.Т.663, представляващ изменение на УПИ III-626 в кв. 14 по плана на СО Сотира, гр. Варна

ОБЩИНА ВАРНА
ОДОБРЯВАМ
 ЗАПОВЕД № 2286/14.10.2008г.
 ГЛАВЕН АРХИТЕКТ: арх. Виктор Бузев

ИЗВАДКА ОТ ДЕЙСТВИЯЩА ПЛАН ЗА РЕГУЛАЦИЯ И ЗАСТРОЯВАНЕ на СО Сотира, приет с Решение 1725-6/13.4.2005г на ОПС – Варна, ИЗВАДКА ОТ КК, одобрена със Заповед РД-18-92/14.10.2008г на ИД на АГКК М 1:500

ПОДРОБЕН УСТРОЙСТВЕН ПЛАН (ПУП) – ПЛАН ЗА РЕГУЛАЦИЯ (ПР) М 1:500

ПОДРОБЕН УСТРОЙСТВЕН ПЛАН (ПУП) – ПЛАН ЗА ЗАСТРОЯВАНЕ (ПЗ) М 1:500

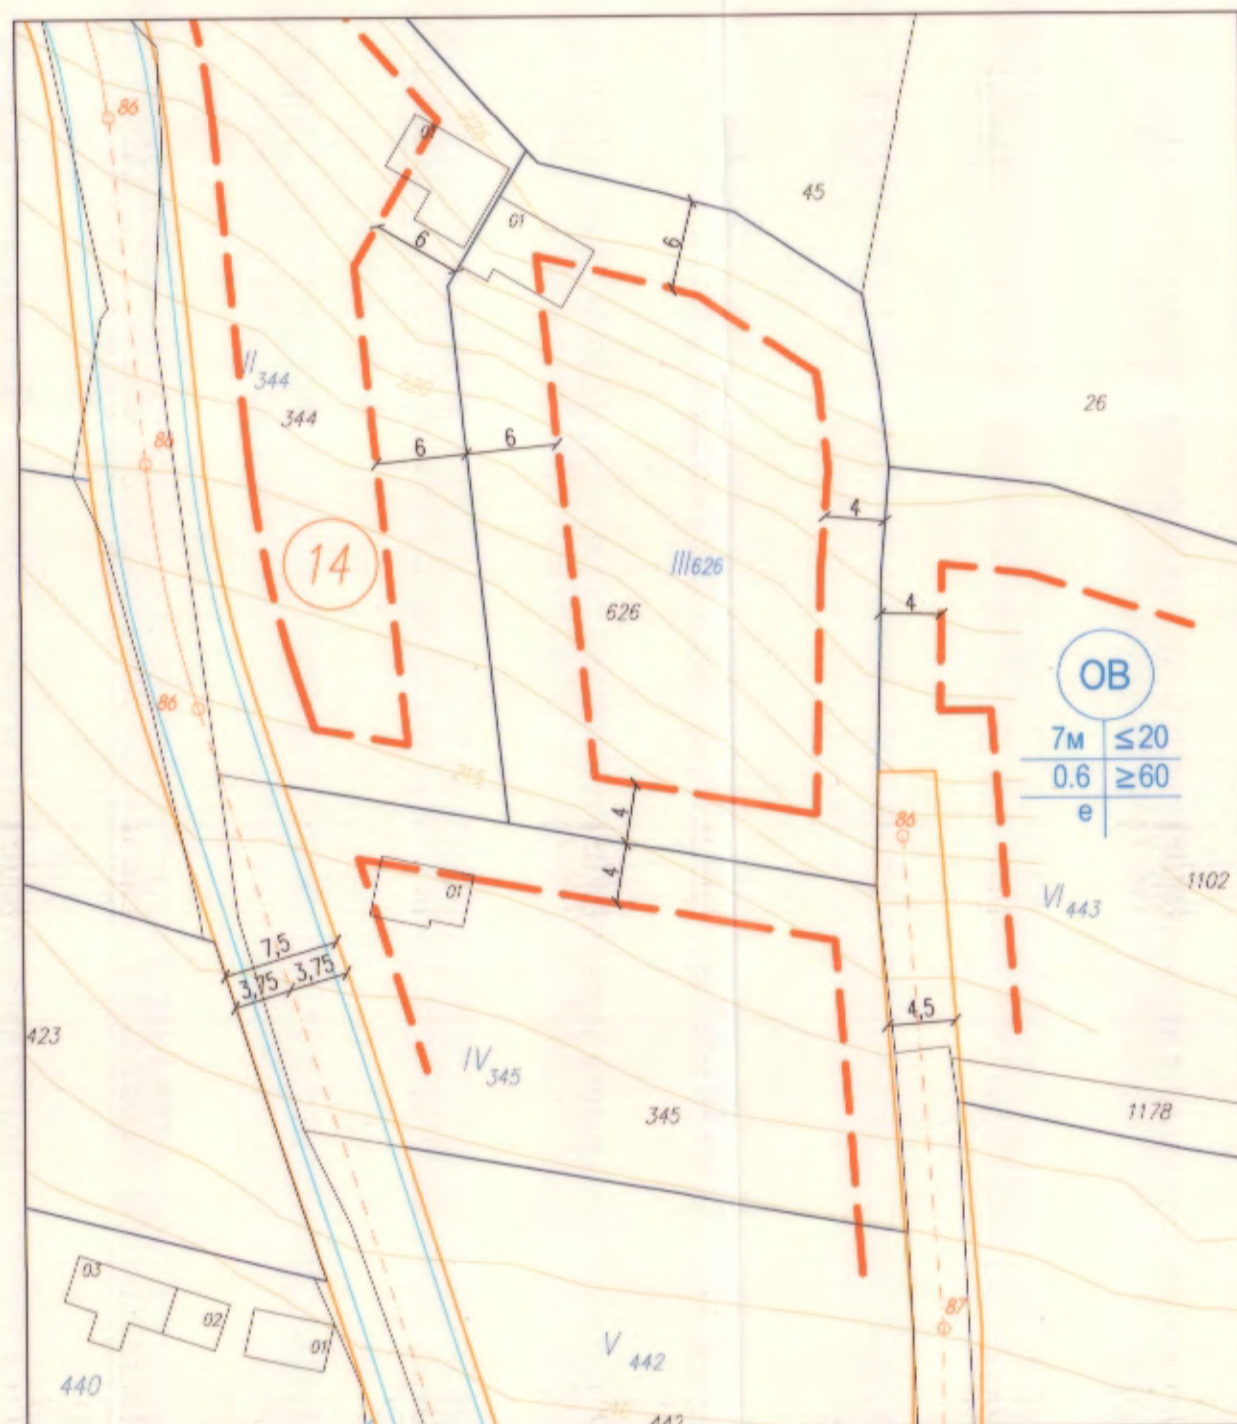

Координатна система: 2005 г.

Графичната част е неразделна от текстовата част на Заповед №

Handwritten signatures and notes in blue ink.

Устройствена зона	Кв. №	Номер	Площ на ПИ [кв. м]	Устройствена зона	Кв. №	Номер	Площ на ПИ [кв. м]	Площ на УПИ [кв. м]	УПИ с установено предназначение	Максимална пълнота на застрояване [%]	Максимална интензивност на застрояване (Конт.)	Минимална озеленена площ [%]	Максимална етажност (височина [м])	Начин на застрояване
				Жм2		НОРМАТИВ ПО ОУП на Община ВАРНА				20	0.6	70	7м	е,д
ОВ	14	III-626	1139м ²	Жм2	14	XXVIII-626	525м ²	525м ²	За жил. строителство	20	0.6	70	7м	е
				Жм2	14	XXIX-626	525м ²	525м ²	За жил. строителство	20	0.6	70	7м	е

РАЧИНСКИ
 ПОДРОБЕН УСТРОЙСТВЕН ПЛАН (ПУП) – ПЛАН ЗА РЕГУЛАЦИЯ И ЗАСТРОЯВАНЕ (ПРЗ) за УПИ XXVIII-626 и XIX-626 и УЛИЧНА РЕГУЛАЦИЯ ОТ ОС.Т.662 ДО ОС.Т.663, представляващ изменение на УПИ III-626 в кв. 14 по плана на СО Сотира, гр. Варна

ВЪЗЛОЖИТЕЛИ: ДИАНА ДИМОВА МАВРОДИЕВА, ДЕЛЯН МИРОСЛАВ МАВРОДИЕВ, НИКОЛАЙ МИРОСЛАВ МАВРОДИЕВ, РУМЯНА НИКОЛАЕВА АЛЕКСАНДРОВА

ПРОЕКТАНТИ: арх. НИКОЛАЙ РАЧИНСКИ
 инж. ПЕТЪР ПЕТРОВ

SNT20002
 ЧАСТ: ПУП- ПРЗ
 ФАЗА: ПРОЕКТ
 ЯНУАРИ 2021
 М 1:500
 A_PUP_PRZ

ПЪЛНА ПРОЕКТАНТСКА ГРАФИКА ПОСЛЕДНОСТ

НИКОЛАЙ РАЧИНСКИ
 ПЕТЪР ПЕТРОВ

КАДАСТЪР НА УПИТЕ И ПЛАНОВЕ В ВИДЕТО НА УПИТЕ ЗА РЕГУЛАЦИЯ И ЗАСТРОЯВАНЕ
 СТРАНИЧНА ВЪВЕДЕНИЕ ПРЕЗ 2008 ГОДИНА
 Регистров номер 16373
 инж. ПЕТЪР ПЕТРОВ
 ГИП