



ПОДРОБЕН УСТРОЙСТВЕН ПЛАН (ПУП)
ПЛАН ЗА РЕГУЛАЦИЯ (ПР)
М 1:1000

Кадастрална координатна система 2005
Височинна система: Балтийска

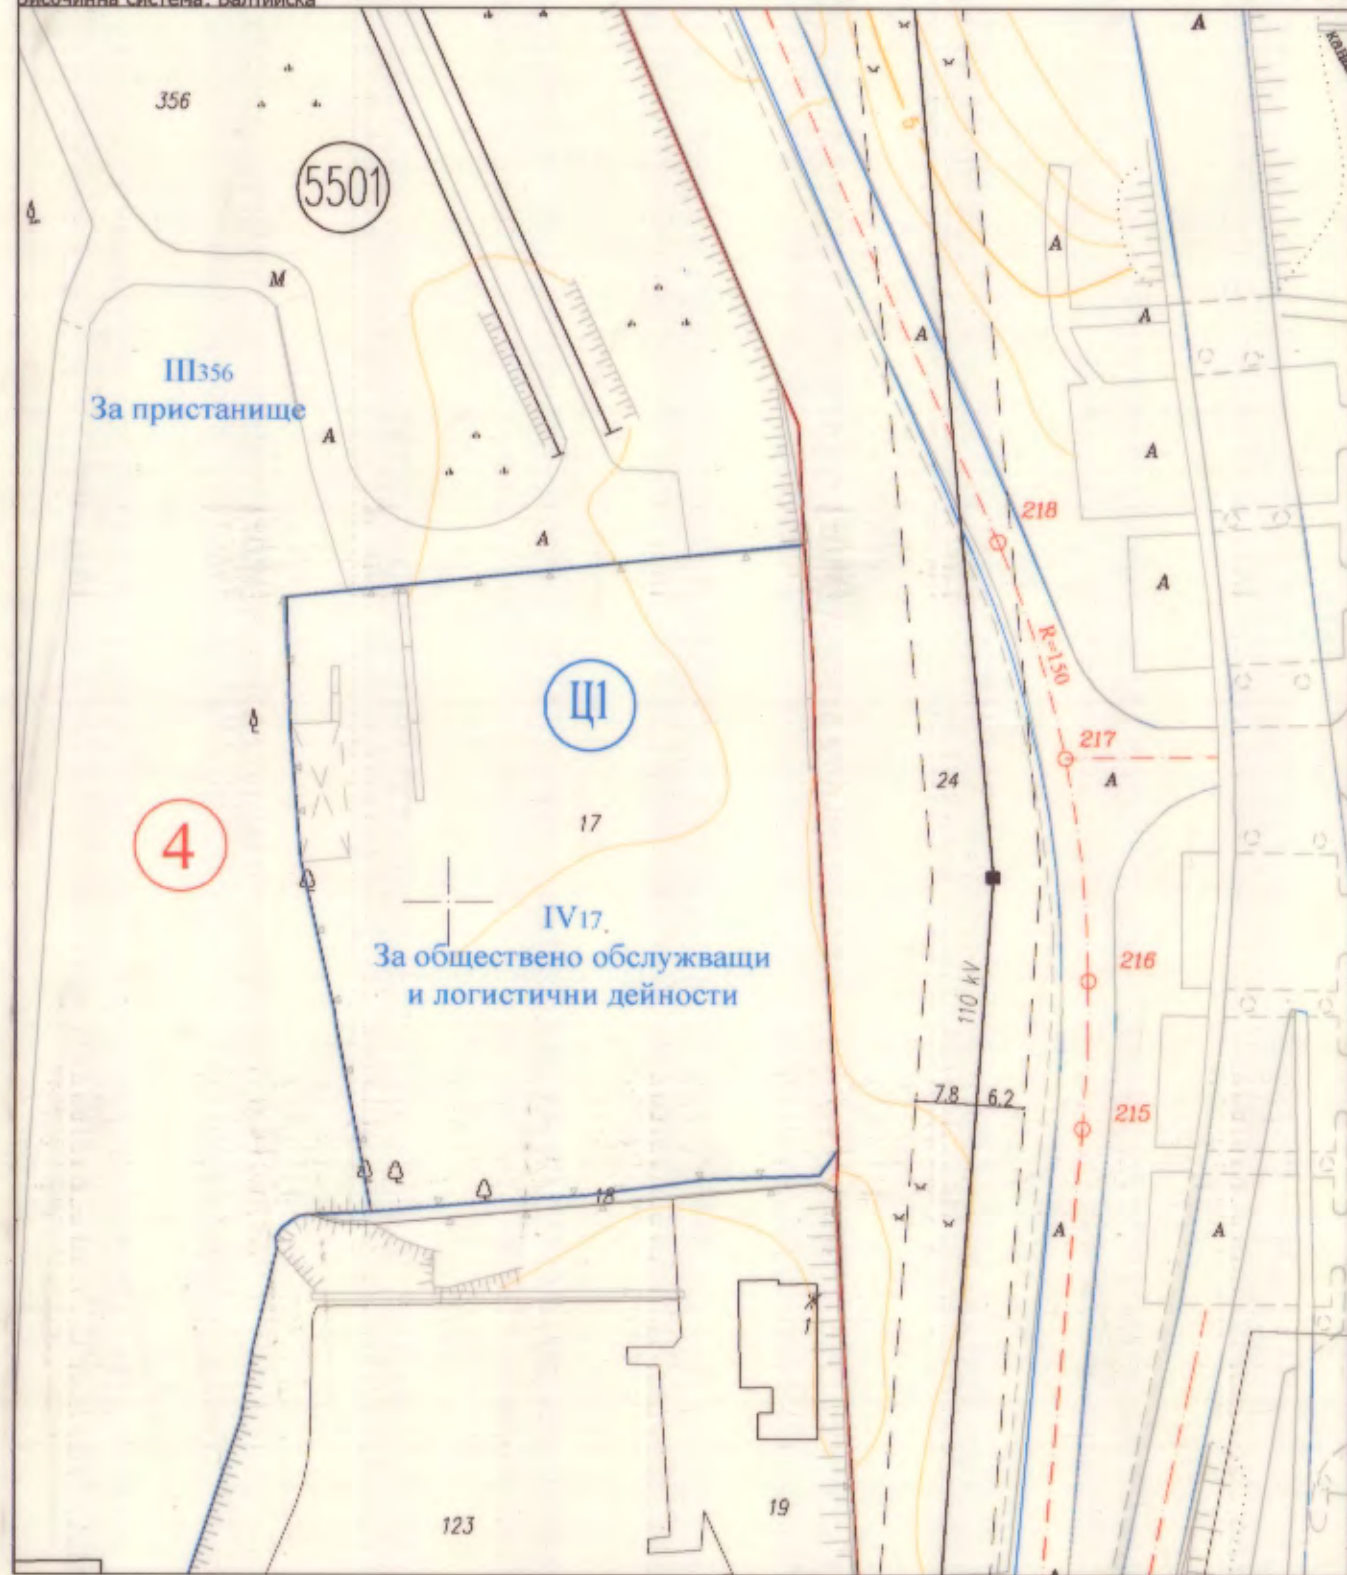

ПОДРОБЕН УСТРОЙСТВЕН ПЛАН (ПУП)
ПЛАН ЗА РЕГУЛАЦИЯ И ЗАСТРОЯВАНЕ (ПРЗ)
М 1:1000

Кадастрална координатна система 2005
Височинна система: Балтийска

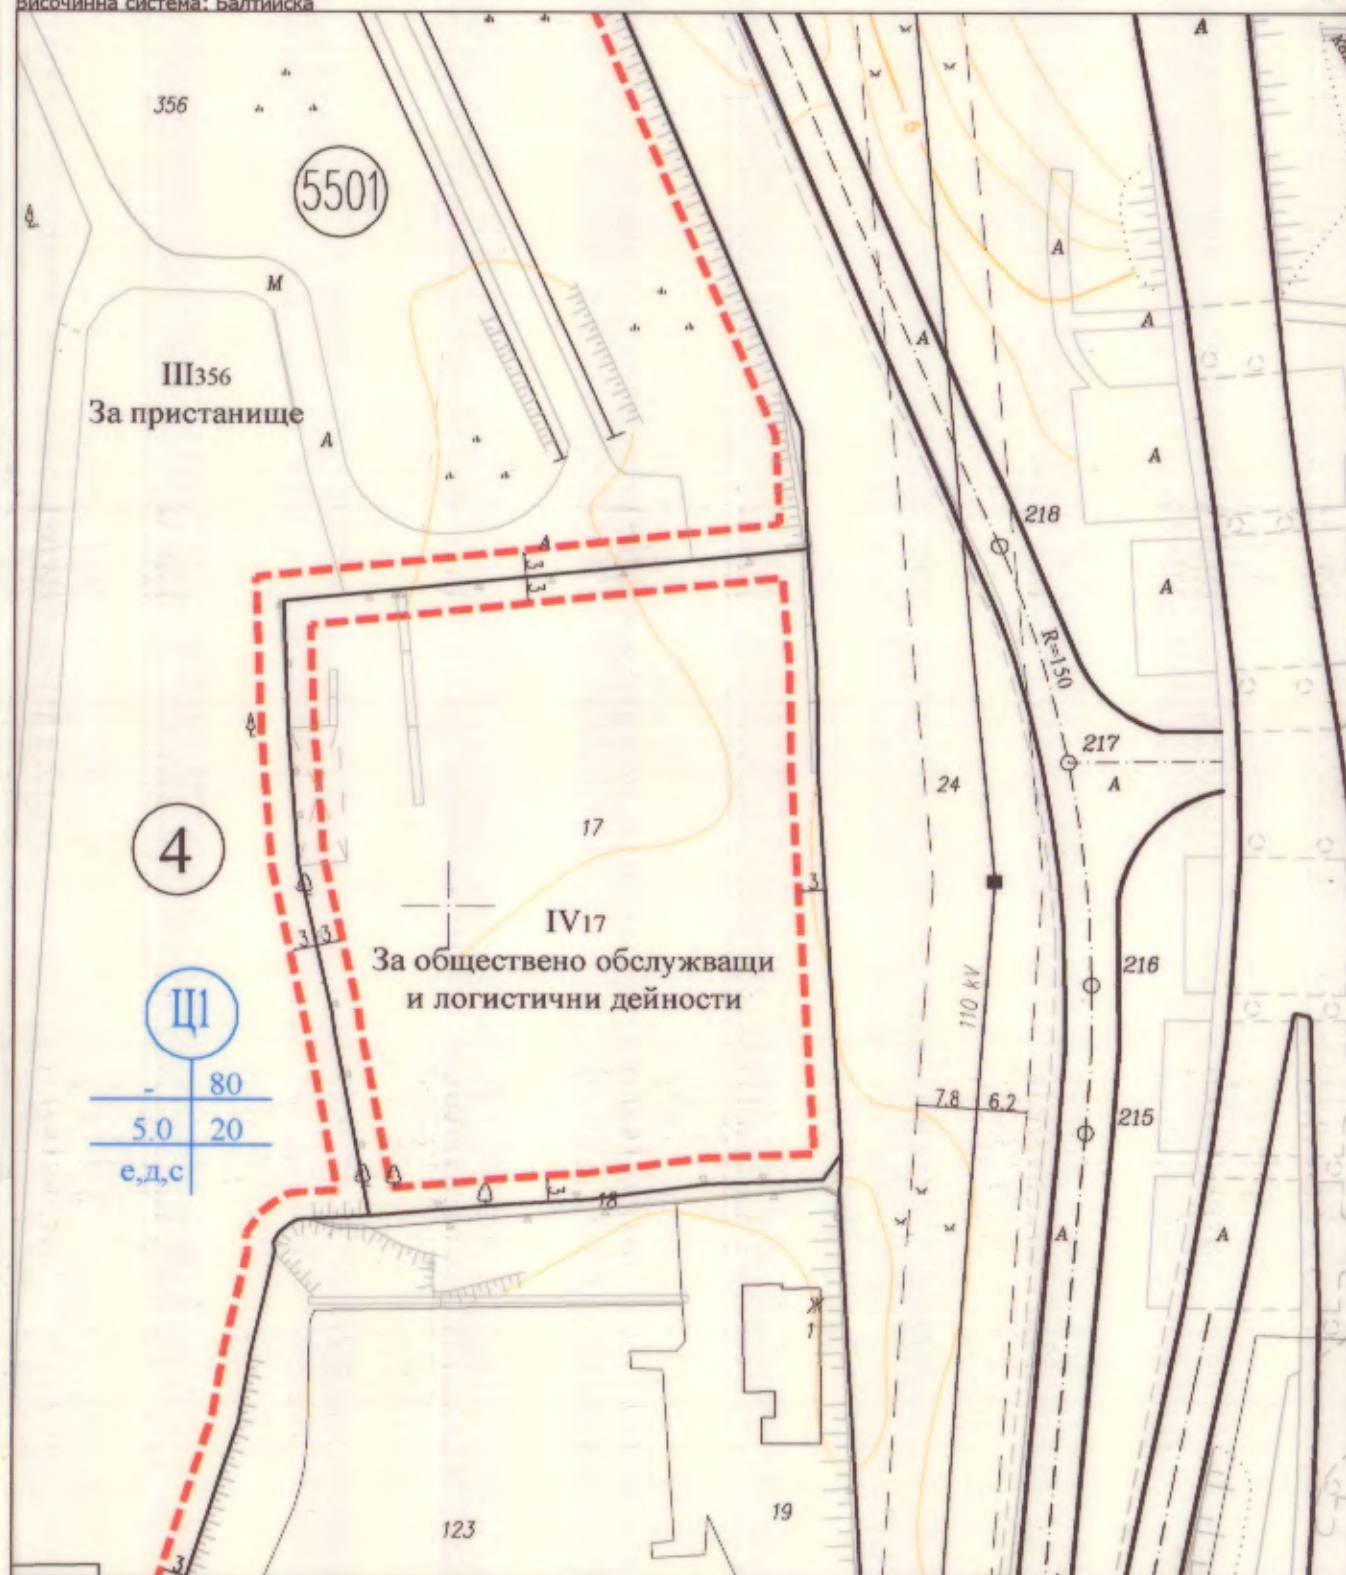

ПОДРОБЕН УСТРОЙСТВЕН ПЛАН (ПУП) -
ПЛАН ЗА РЕГУЛАЦИЯ И ЗАСТРОЯВАНЕ (ПРЗ)
за УПИ IV17 "За обществено обслужващи и логистични дейности", кв. 4
по плана на Южна промишлена зона, гр. Варна

Графичната част е неразделна от текстовата част на
Заповед №

ОБЩИНА ВАРНА
ОДОБРЯВАМ
ЗАПОВЕД № 298/М. 04.2020 г.
ГЛАВЕН АРХИТЕКТ: *[Signature]*
арх. Виктор Бузев
Съгласно заповед
ДС - 015/М. 18.08.2020 г.

ПЪЛНА ПРОЕКТАНТСКА ПРАВОСПОСОБНОСТ
[Stamp]
арх. ИВАН ТРЕНДАФИЛОВ
ТРЕНДАФИЛОВ И ПАРТНЬОРС
Per. №: 03747
ДАТА: _____ ПОДПИС: *[Signature]*

КАМАРА НА ИНЖЕНЕРИТЕ В ИНВЕСТИЦИОННО ПРОЕКТИРАНЕ
ПЪЛНА ПРОЕКТАНТСКА ПРАВОСПОСОБНОСТ
Регистрационен №: 07389
инж. ИВАН КАРАТЕРЗИАН
ДЪРЖАВЕН РЕГИСТРАЦИОНЕН
ПЛОМБ: _____

"МЗ Архитекти" ООД
"ИМИДЖ" ЕООД
ГЕОДЕЗИЧЕСКО ПРОЕКТИРАНЕ
ТОЧНИ ГРАНИЦИ
тел. факс: +359 52 600745
e-mail: imagebg.net@gmail.com
www.imagebg.net

Таблица с градоустройствени показатели за Урегулирани поземлени имоти

Кадастр. район	Устройствена зона	Кв. №	Номер	УПИ с установено предназначение	Площ [кв.м]	Максимална плътност на застрояване [%]	Максимална интензивност на застрояване (Кмп.)	Минимална озеленена площ [%]	Максимална височина [м] (етажност)	Начин на застрояване
5501	Ц1	4	IV17	За обществено обслужващи и логистични дейности	5501	80	5.0	20	-	е

ПОДРОБЕН УСТРОЙСТВЕН ПЛАН (ПУП) - ПЛАН ЗА РЕГУЛАЦИЯ И ЗАСТРОЯВАНЕ (ПРЗ) за УПИ IV17 "За обществено обслужващи и логистични дейности", кв. 4 по плана на Южна промишлена зона, гр. Варна		
ВЪЗЛОЖИТЕЛ:	"ОДЕСОС ПБМ" ЕАД	М 1:1000
ИЗПЪЛНИТЕЛ:	"МЗ Архитекти" ООД "ИМИДЖ" ЕООД	Април 2020 г.
ПРОЕКТАНТИ:	арх. Иван Трендафилов инж. Йован Каратерзиан	
ФАЗА:	Окончателен проект	