
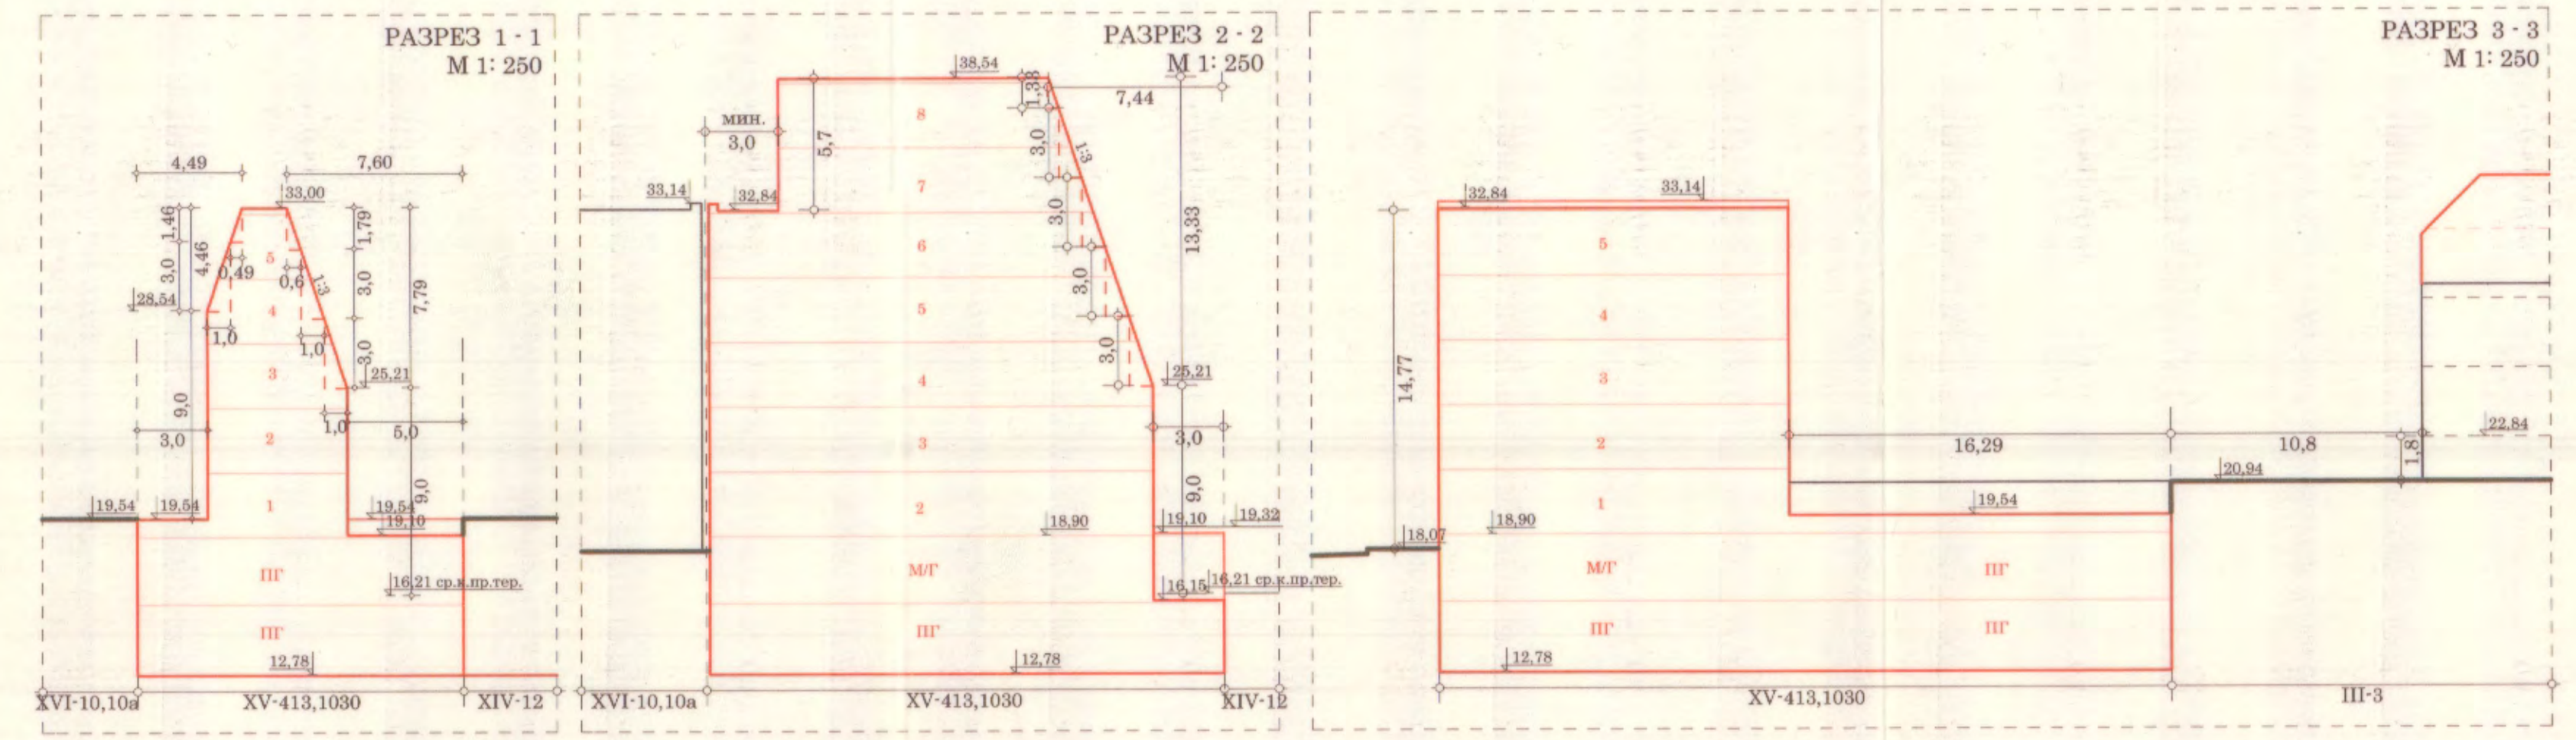
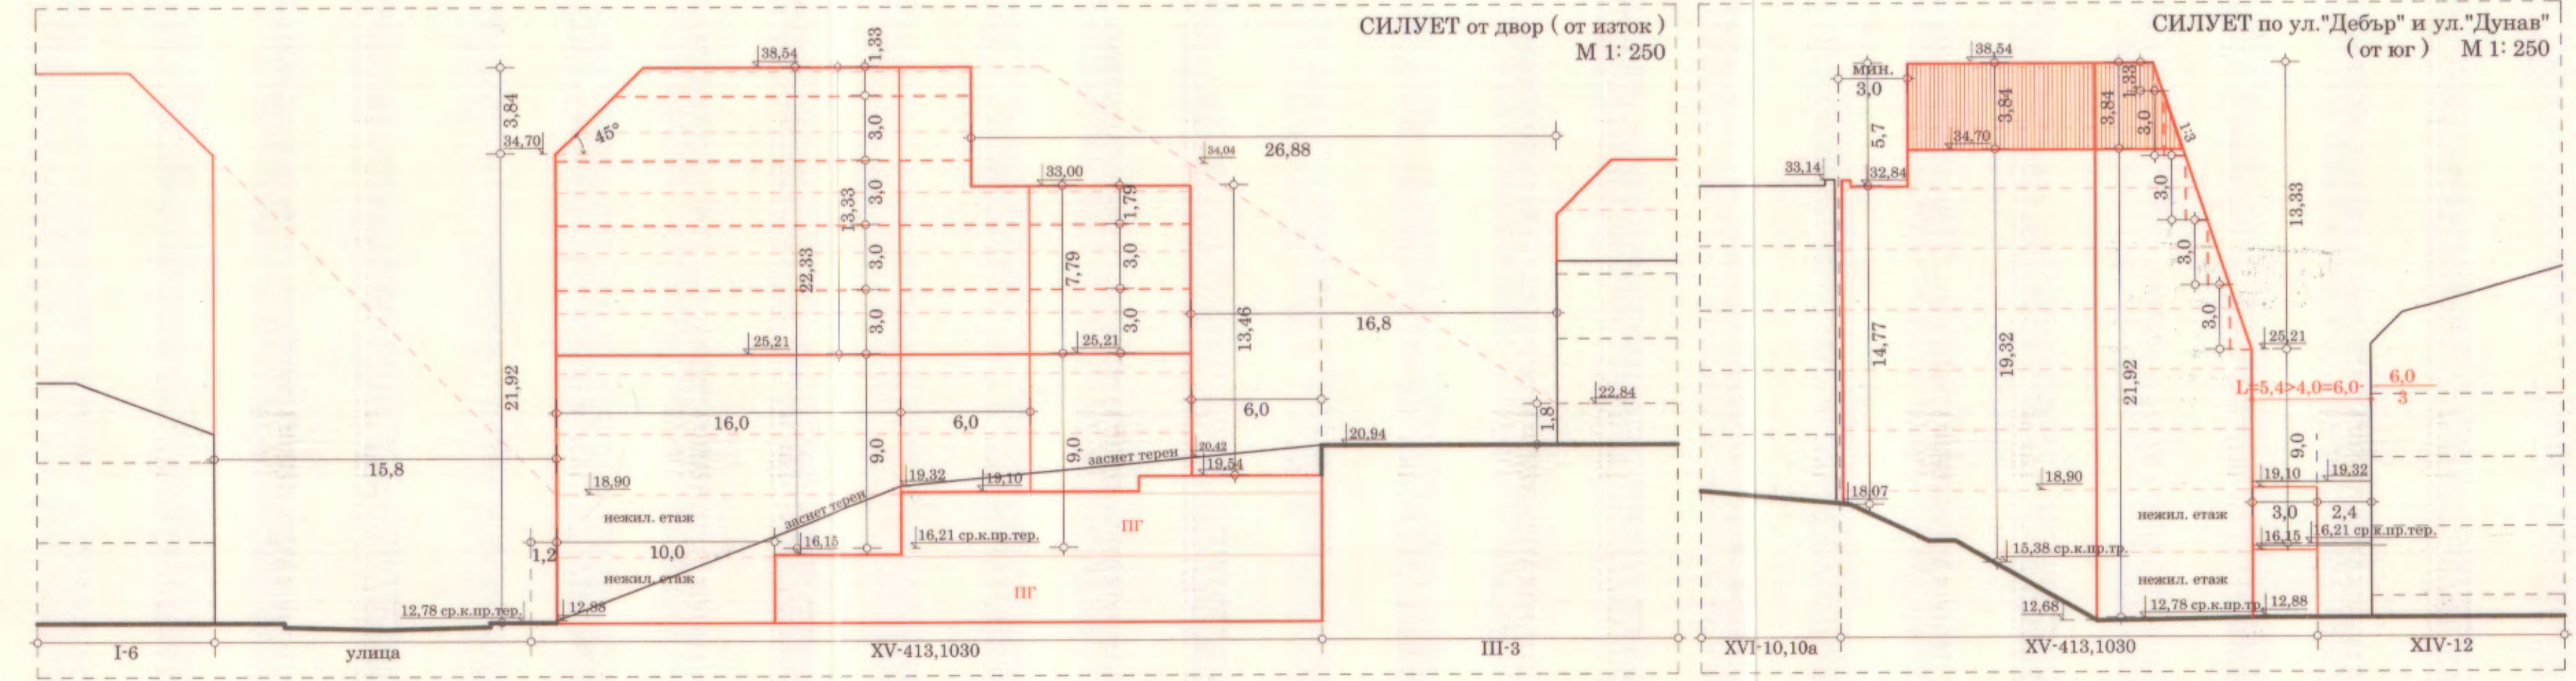


ПУП - РУП (РАБОТЕН УСТРОЙСТВЕН ПЛАН)

СИТУАЦИЯ М 1:500

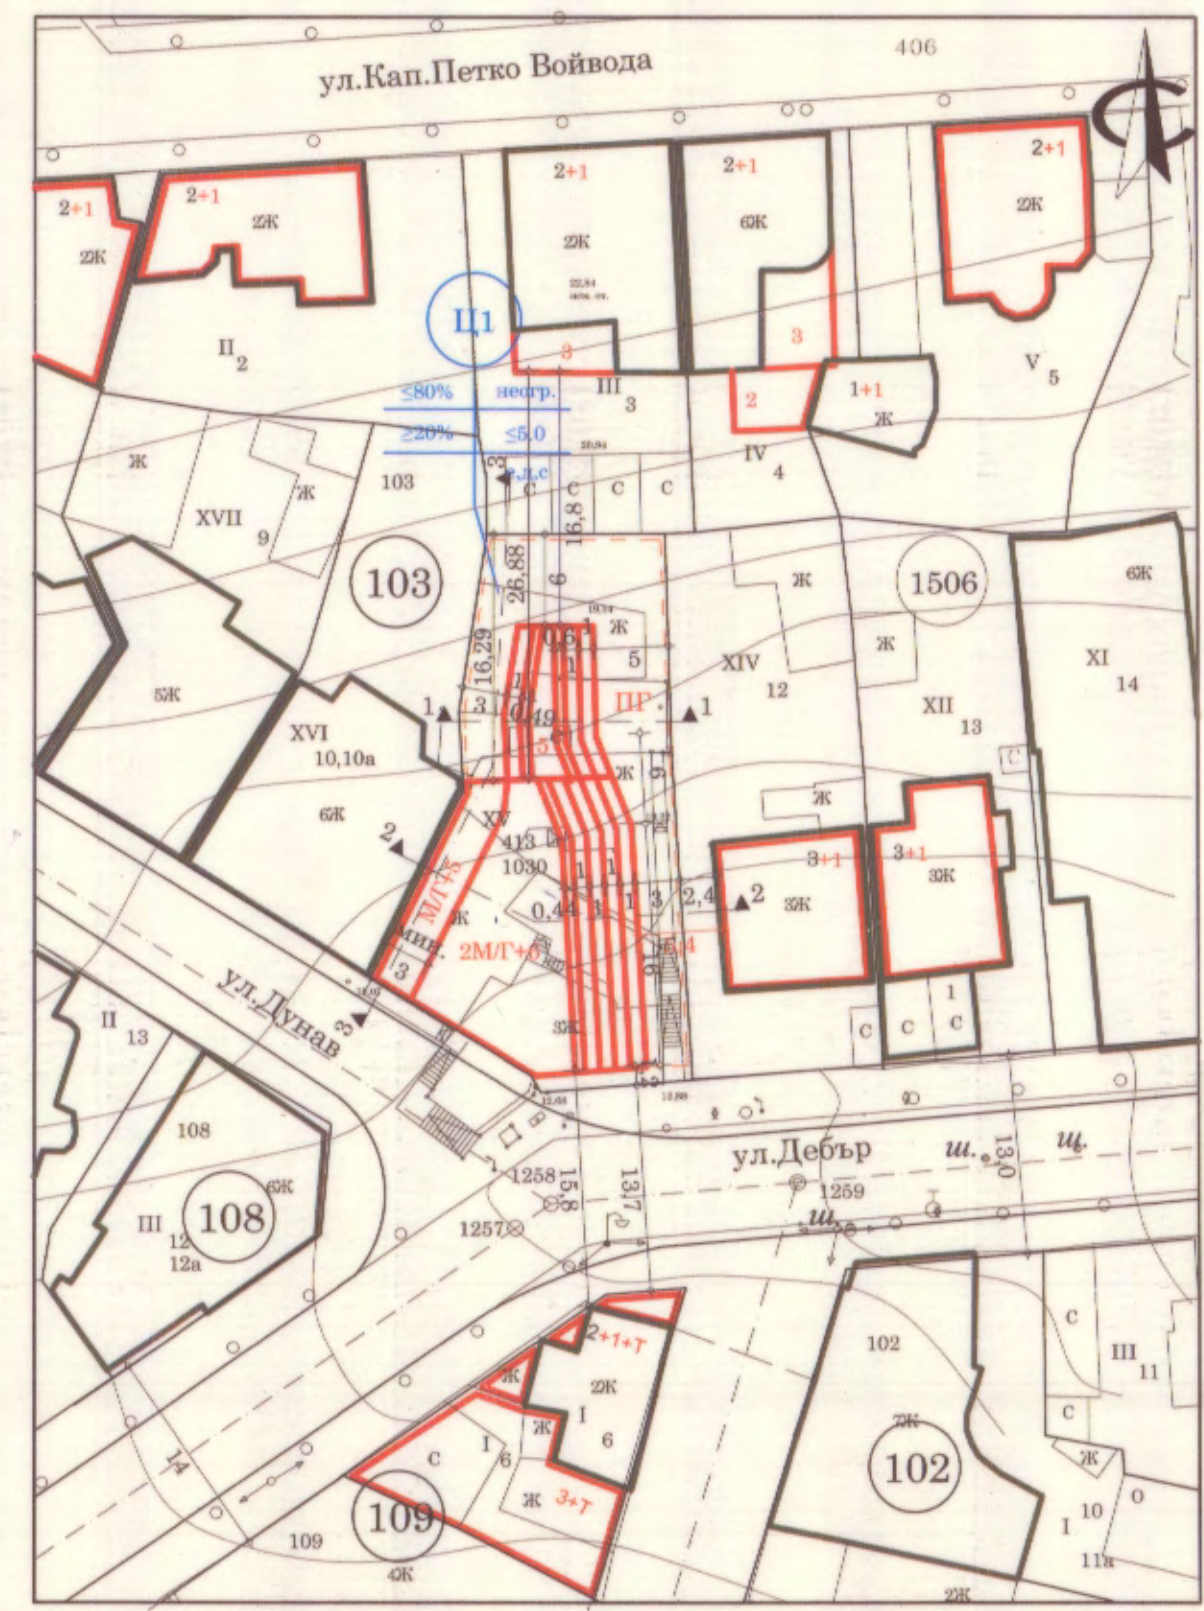

ПОДРОБЕН УСТРОЙСТВЕН ПЛАН /ЛУП/ - РАБОТЕН УСТРОЙСТВЕН ПЛАН (РУП)
 за УПИ XV-413,1030 "за жилищно строителство"
 кв. 103, по плана на 7-ми м.р., гр. Варна
 /ПИ 10135.1506.413 и ПИ 10135.1506.1030/

ДИРЕКЦИЯ НА КУЛТУРАТА
СЪГЛАСУВАМ
 в съответствие с чл. 54, ал. 1 от ЗОУ,
 професионално мнение
 в съответствие с документацията по Раздел V
 на "Правилника за устройствената защита" на ЗОУ,
 чл. 19 (1) ал. 1
 Визуален ефект:
 (сигнатура)
 22.03.2021

ОБЩИНА ВАРНА
ОДОБРЯВАМ
 ЗАПОВЕД № 1-308/13.03.2021
 ГЛАВЕН АРХИТЕКТ:.....
 арх. Виктор Бузев
 в писмено съгласие
 ДС - 1152/13.03.2021

ЗАБЕЛЕЖКА:
 1. Графичната част е неразделна от текстовата част на заповед №

ОБЕКТ:	ПОДРОБЕН УСТРОЙСТВЕН ПЛАН /ЛУП/ - РАБОТЕН УСТРОЙСТВЕН ПЛАН (РУП) за УПИ XV-413,1030 "за жилищно строителство" кв. 103, по плана на 7-ми м.р., гр. Варна /ПИ 10135.1506.413 и ПИ 10135.1506.1030/
ВЪЗЛОЖИТЕЛИ:	БЕРТЕРГЪНЪТ БООД, ВИОЛЕТА АТАНАСОВА СТЕФАНОВА, КОСТАДИН НЕДЪЛКОВ НЕДЪЛКОВ, СТЕФАН АТАНАСОВ МИРЕВ, РАДОСЛАВ АТАНАСОВ МИРЕВ, ТОДОРКА МАРИНОВА МИРЕВА, АТАНАС КИРИЛОВ АТАНАСОВ, ЗЛАТКА КИРОВА НИКОЛОВА
фаза	финал проект
окончателен проект	дата 11. 2020
масщаб	М 1:500, 1:250
лист	2/2
проектанти:	арх. Тодор Христов инж. Димо Николов

Тодор Христов
 Димо Николов
 Пълна професионална правоспособност
 Регистрационен № 16193
 инж. ДИМО НИКОЛОВ