


**ПОДРОБЕН УСТРОЙСТВЕН ПЛАН - ПЛАН ЗА РЕГУЛАЦИЯ И ЗАСТРОЯВАНЕ (ПУП-ПРЗ)
И РАБОТЕН УСТРОЙСТВЕН ПЛАН (РУП)**
за УПИ XI-322 "за жил.строителство", кв.185 (ПИ ид.10135.71.322 по КККР)
и изменение на улична регулация между о.т.3735 и о.т.3736
по плана на 12-ти м.р. на гр.Варна, ул."Тодор Влайков"№84, р-н"Одесос", общ.Варна.

ОБЩИНА ВАРНА
ОДОБРЯВАМ
ЗАПОВЕД № 17309/13.10.2019 г.
ГЛАВЕН АРХИТЕКТ:.....
арх.Виктор Бузев
Съгласно заповед
ДС-01524/18.10.2019 г.






- Забележки:**
1. Разработката е на основание чл.134, ал.2, т.2 от ЗУТ.
 2. ПЛОЩ на ПИ ид.10135.71.322 по КККР: 488 m², според Нотариален Акт и Скица на АГКК.
 3. ПЛОЩ на УПИ XI-322 "за жил.строителство": 482 m², ПЛОЩ отнета за провеждане на ул.регулация: 6 m².
 4. Комплексното жилищно застрояване не е предмет на разработката. В съседния имот са посочени само илюстративни линии на застрояване, които спомогат за изследване зоната на застрояване в УПИ XI-322, кв.185, предмет на разработката.
 5. Графичната част е неразделна от текстовата част на Заповед №

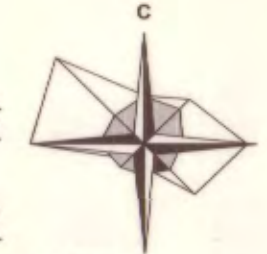

РАБОТЕН УСТРОЙСТВЕН ПЛАН

за УПИ XI-322 "за жил.строителство", кв.185 по плана на 12 м.р. на гр.Варна, ул."Тодор Влайков"№84, р-н "Одесос", общ.Варна (ПИ ид.10135.71.322 по КККР).

М 1:500

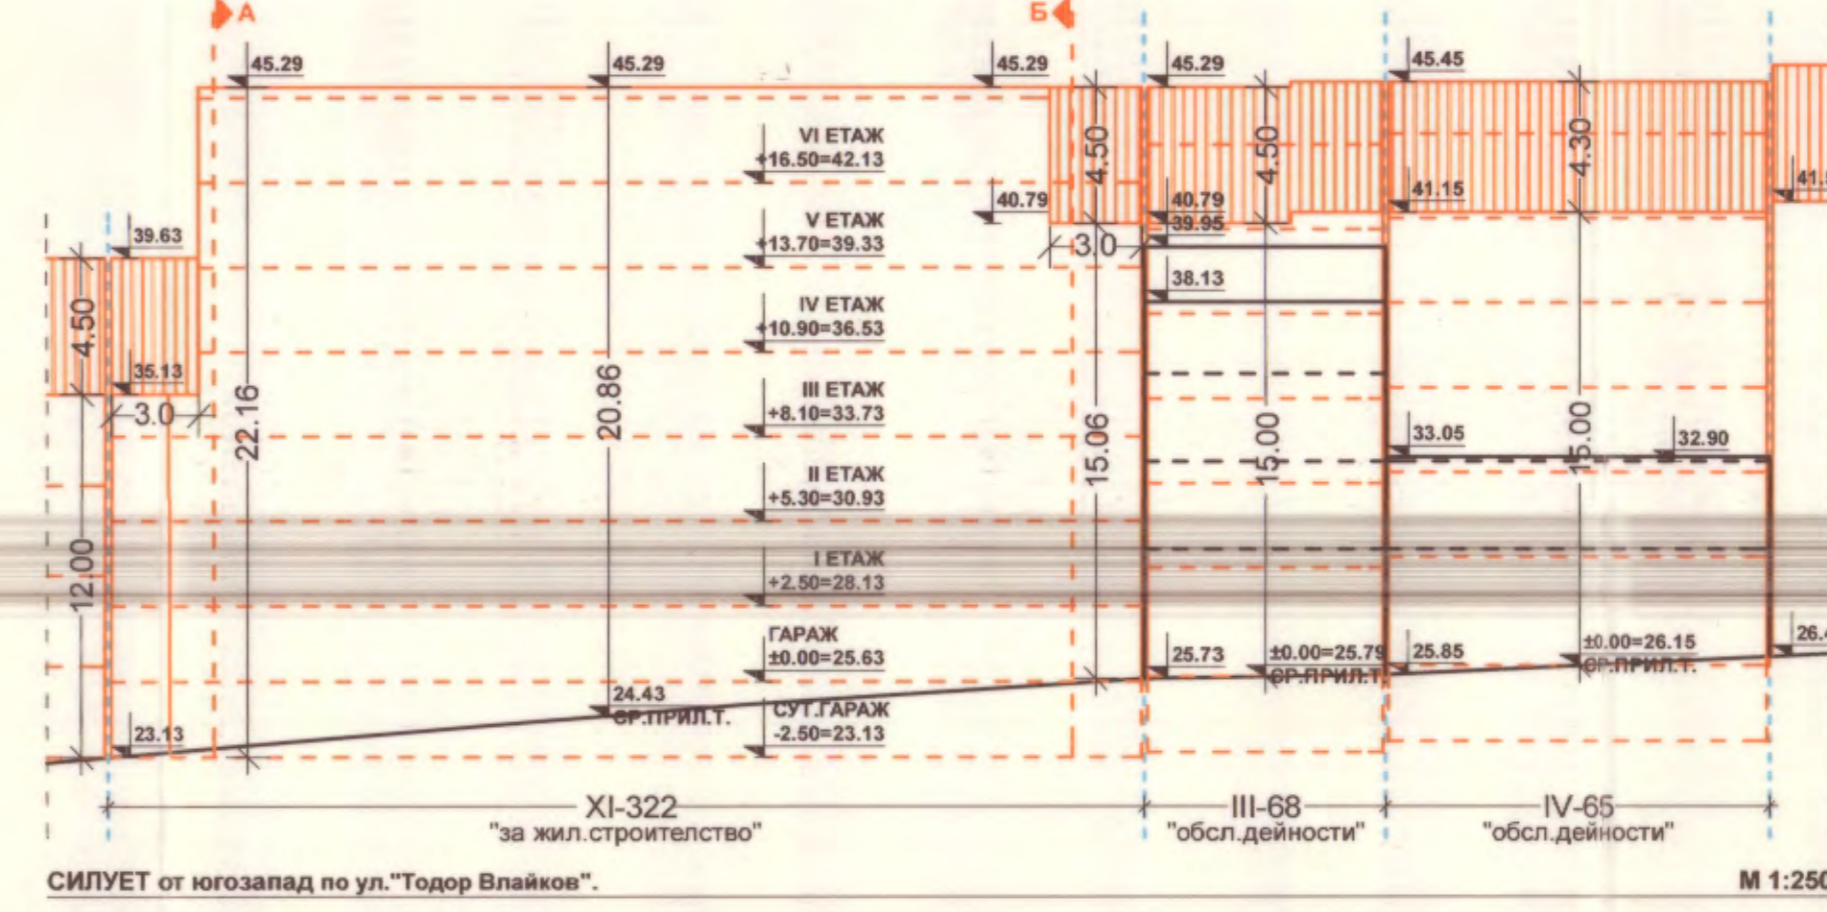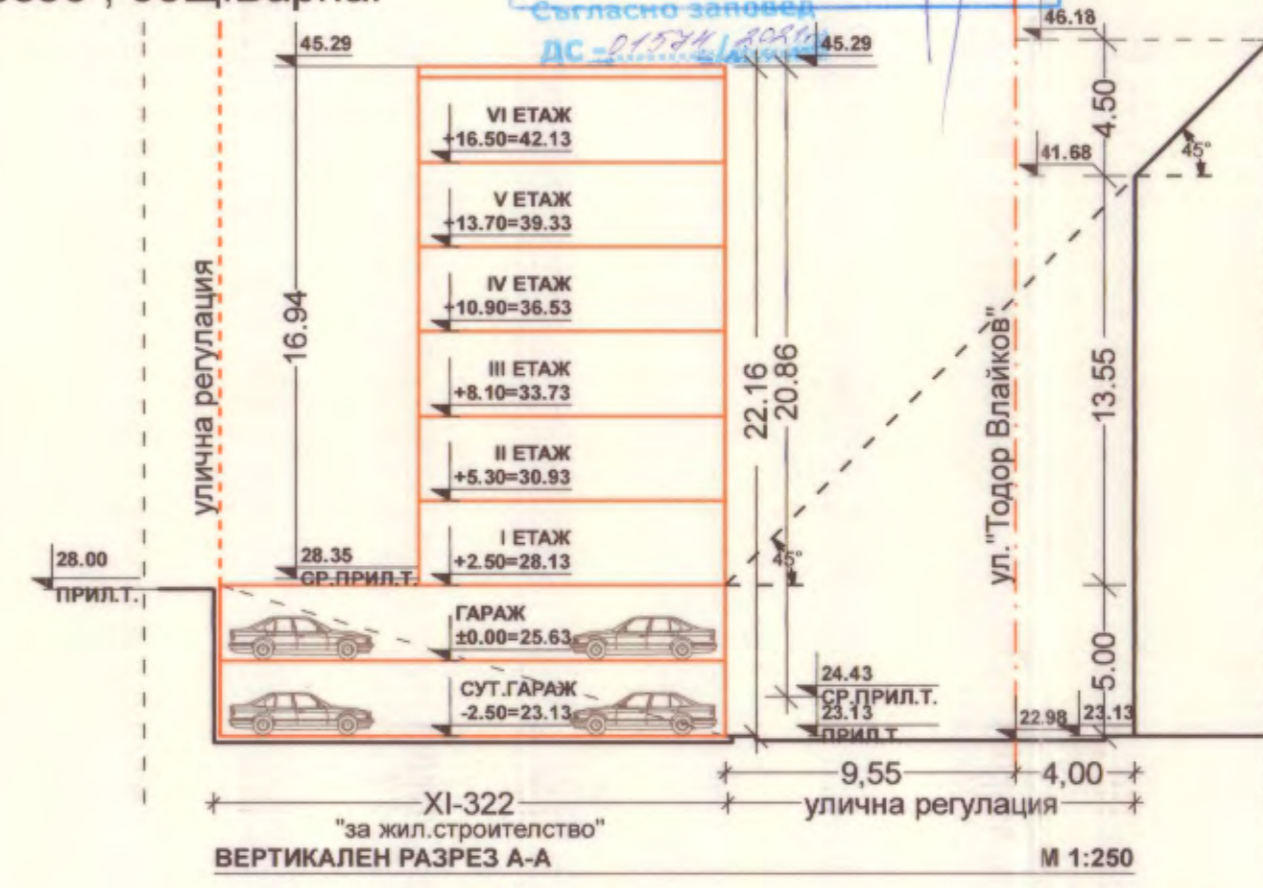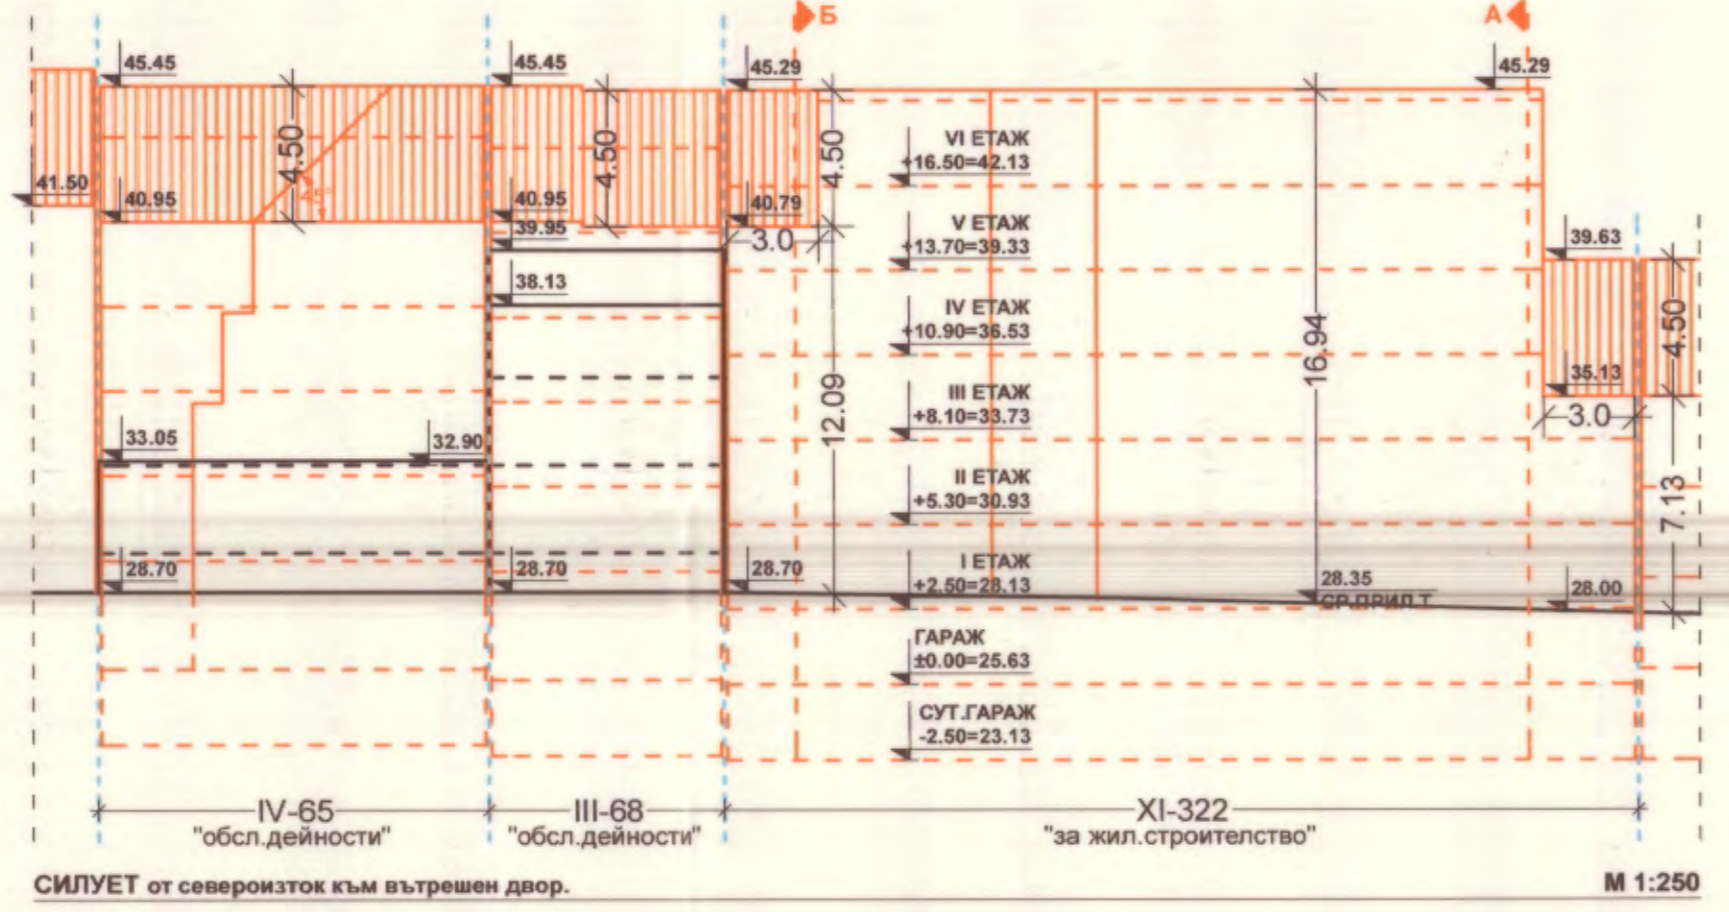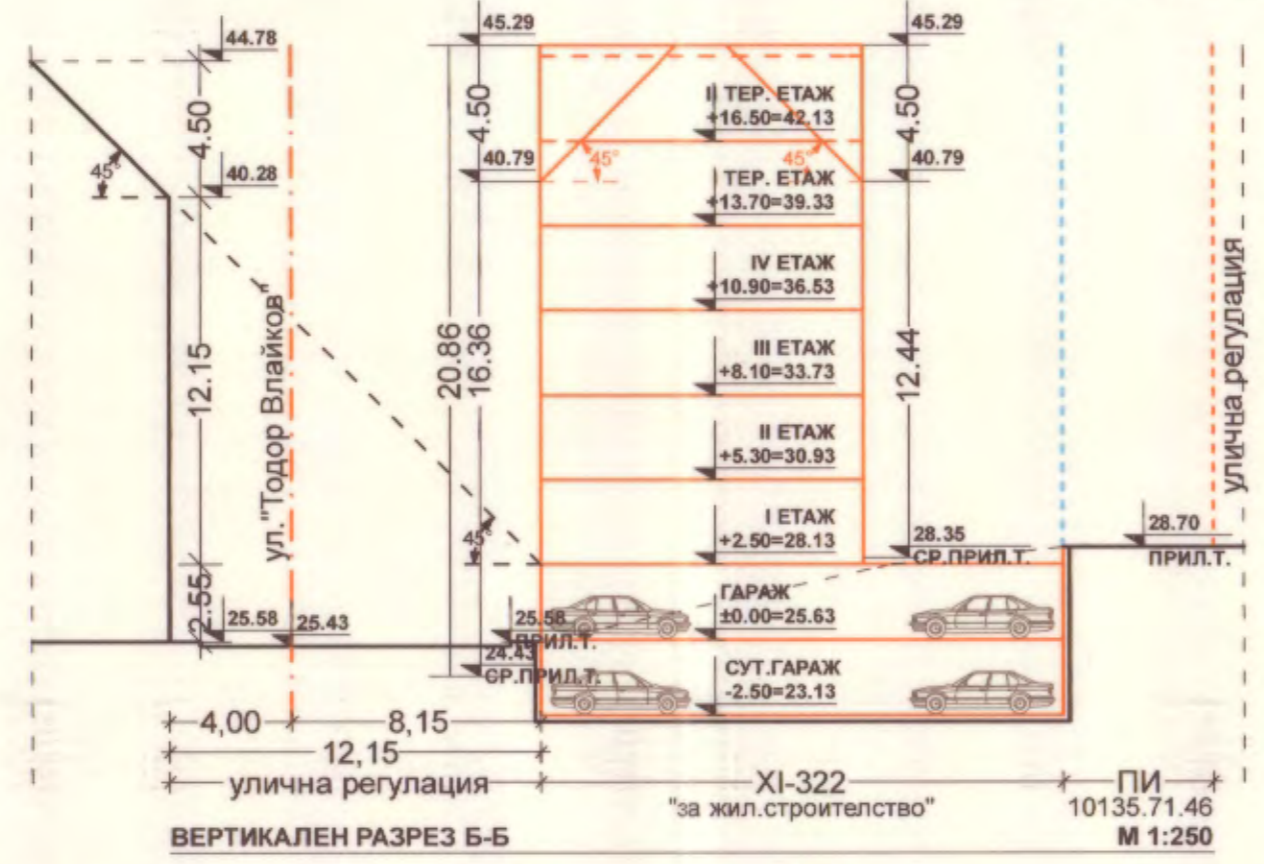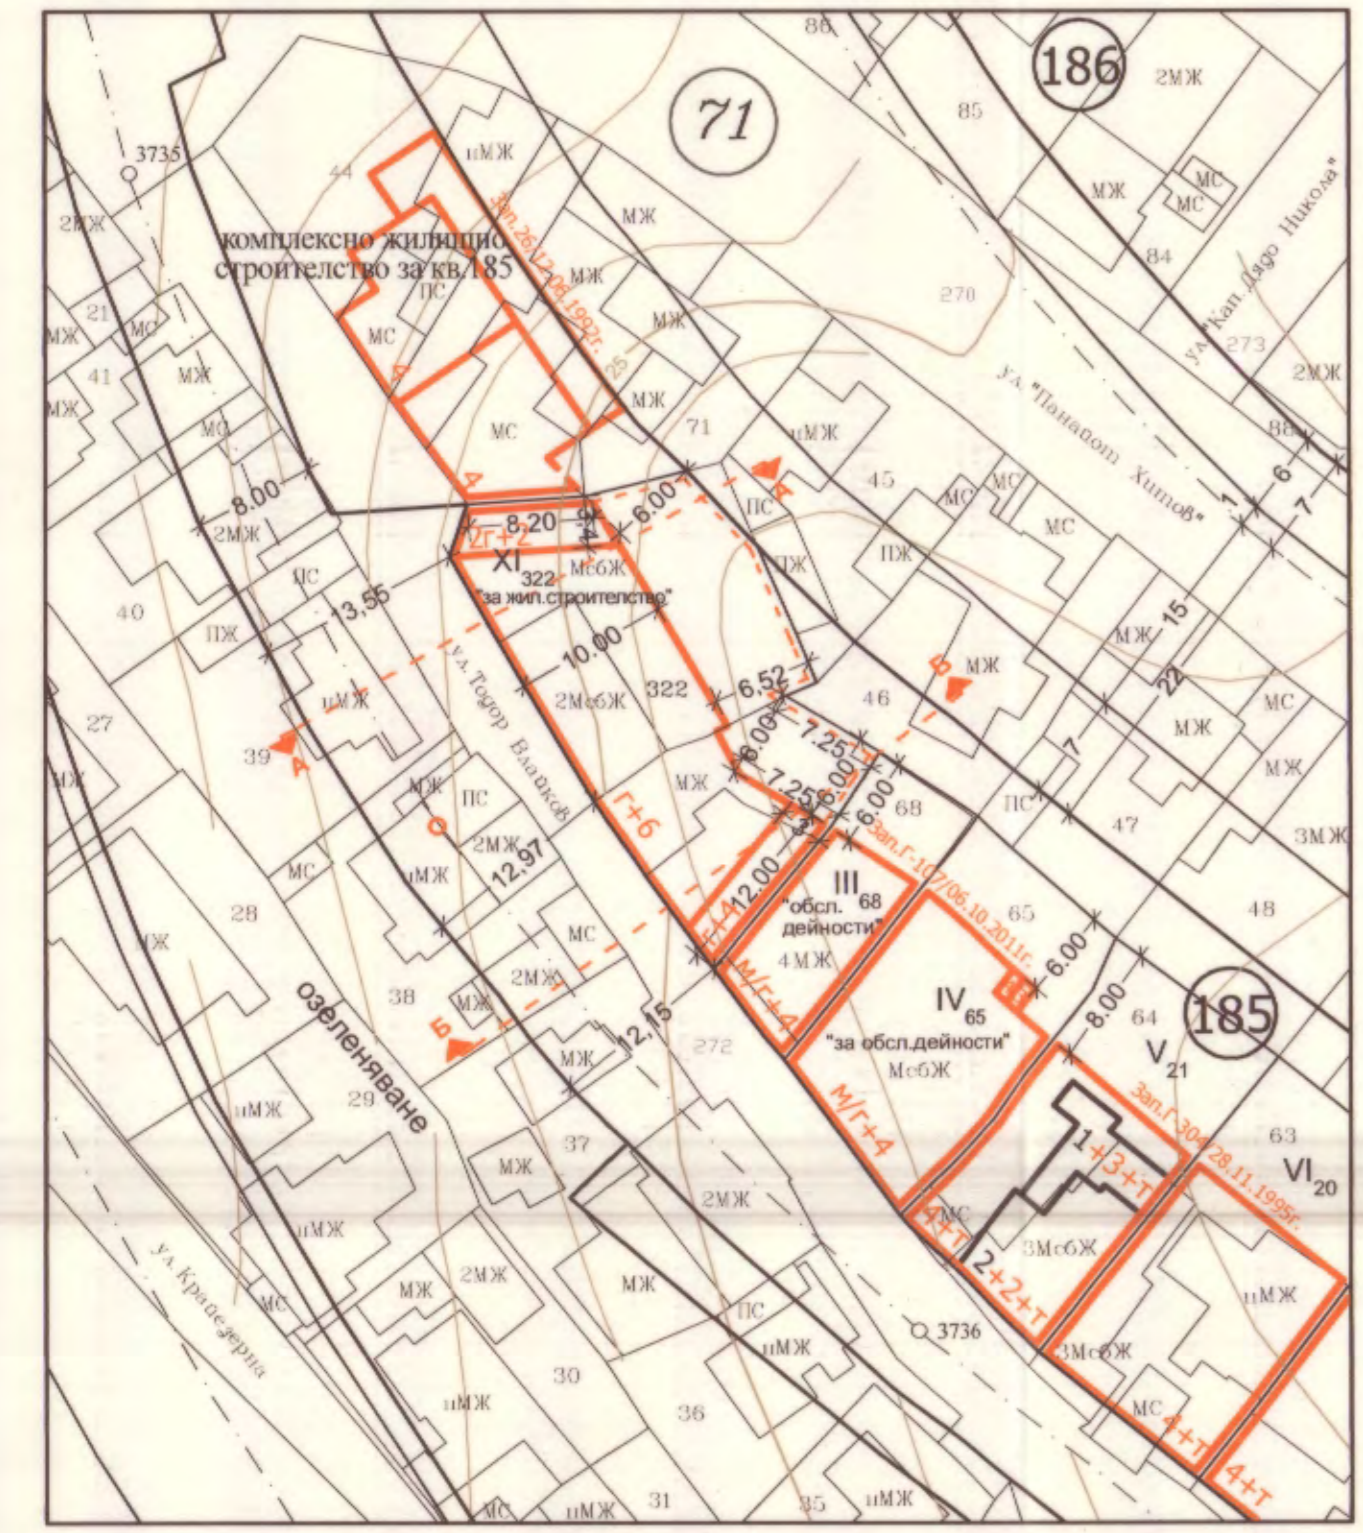

ПЪЛНА ПРОЕКТИВНА ПРАВОМОЩНОСТ

АРХИТЕКТУРНО-СТРОИТЕЛНО ДРУЖЕСТВО КЪРДЖИЛОВ

Сигнатура: [Signature]

Част на проекта по удостоверение за ППД

КАМПАНА ЗА НЕКРЕВИТЕ В ИНВЕСТИЦИОННО ПРОЕКТИВАНЕ

ПЪЛНА ПРОЕКТИВНА ПРАВОМОЩНОСТ

Регистрационен № 11414

инж. ИВАН НИКОЛОВ ДОБРЕВ

Подпис: [Signature]

БАНКА ЗА ОБЩЕСТВЕННИ ЗАПОМЪННИ ТЕХНИЧЕСКИ ДОКУМЕНТИ

| | | | |
|--|------------------------|-------|----------|
| ПОДРОБЕН УСТРОЙСТВЕН ПЛАН - ПЛАН ЗА РЕГУЛАЦИЯ И ЗАСТРОЯВАНЕ (ПУП-ПРЗ) И РАБОТЕН УСТРОЙСТВЕН ПЛАН (РУП) | | | |
| Обект: за УПИ XI-322 "за жил.строителство", кв.185 (ПИ ид.10135.71.322 по КККР) и изменение на улична регулация между о.т.3735 и о.т.3736 по плана на 12-ти м.р. на гр.Варна, ул."Тодор Влайков"№84, р-н"Одесос", общ.Варна. | | | |
| Възложител: | Андриана Жекова Милева | Фаза: | ОП |
| Част: | Градоустройство | | |
| План за регулация: | инж. Иван Добрев | | |
| План за застрояване: | арх. Христо Кърджиков | | |
| Юни 2019 г. | М 1:500 | | ЛИСТ 2/2 |