








ИЗВАДКА
от действащ ЗРП на кв.577, по плана на 14-ти м.р.,
обхващащ УПИ VII-15, УПИ VIII-16, УПИ IX-1, УПИ X-2,
одобрен със Заповед Г-252 /22.11.1993г.
на Кмета на община Варна,
по кадастралната карта и кадастралните регистри,
одобриени със Заповед РД-18-32/26.04.2011 г.
на ИЗПЪЛНИТЕЛЕН ДИРЕКТОР НА АГКК

М 1:500

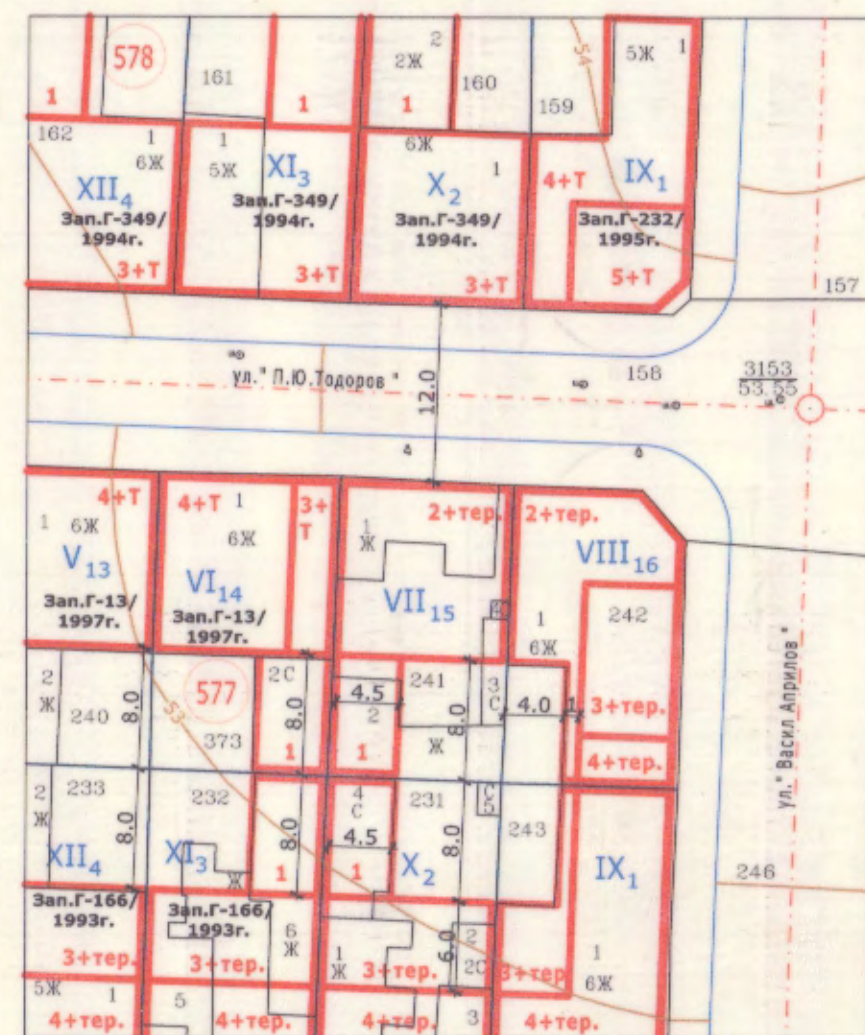

СИТУАЦИЯ
към РАБОТЕН УСТРОЙСТВЕН ПЛАН (РУП)
на УПИ VII-15, в кв. 577,
по плана на 14-ти м.р. на гр. Варна

М 1:500

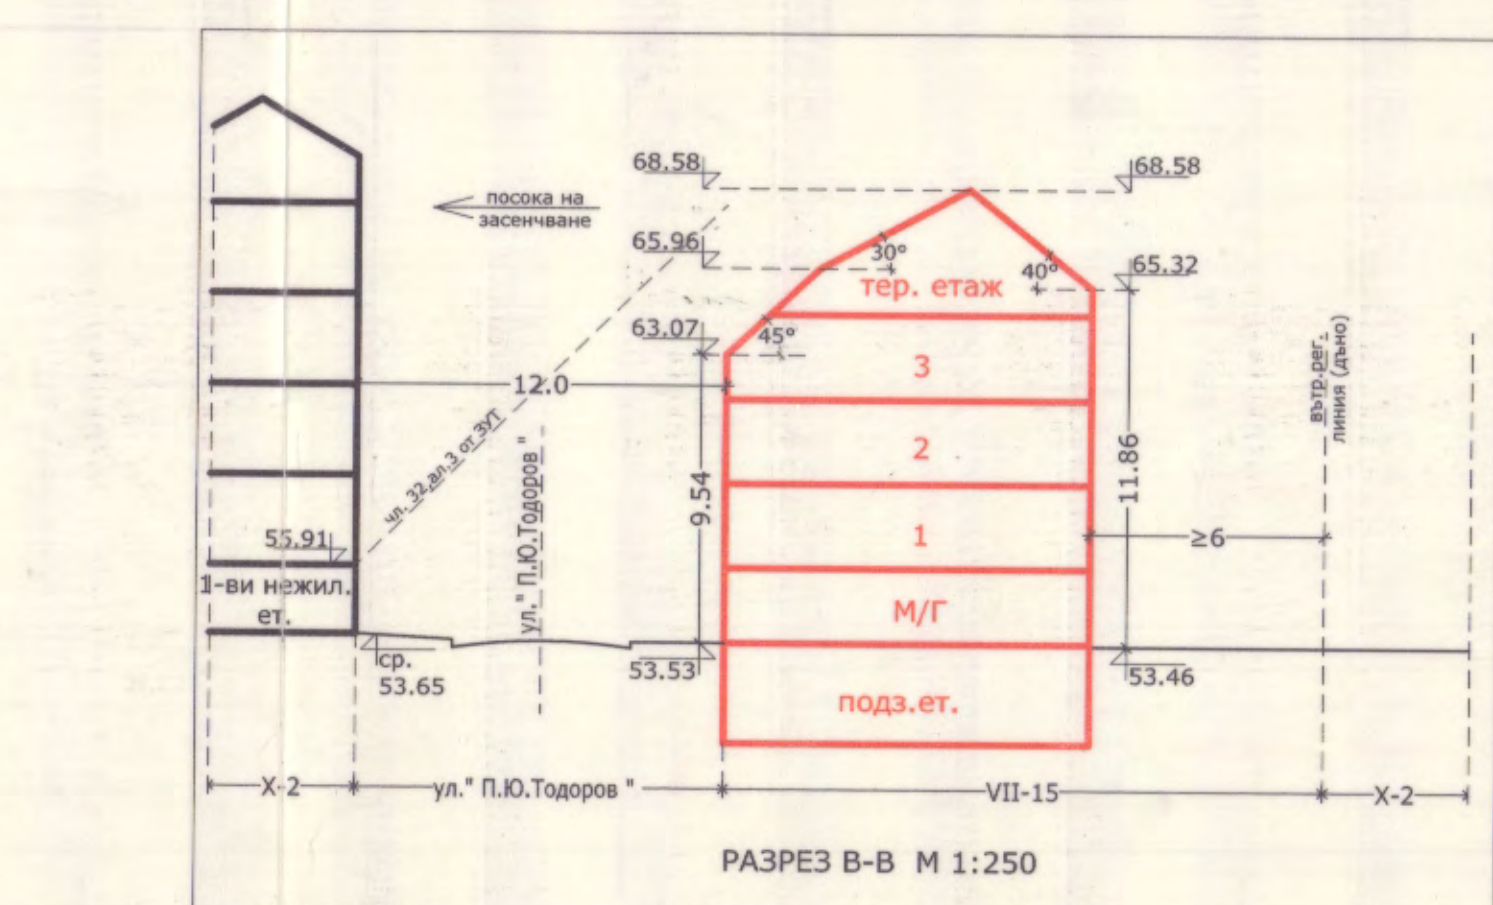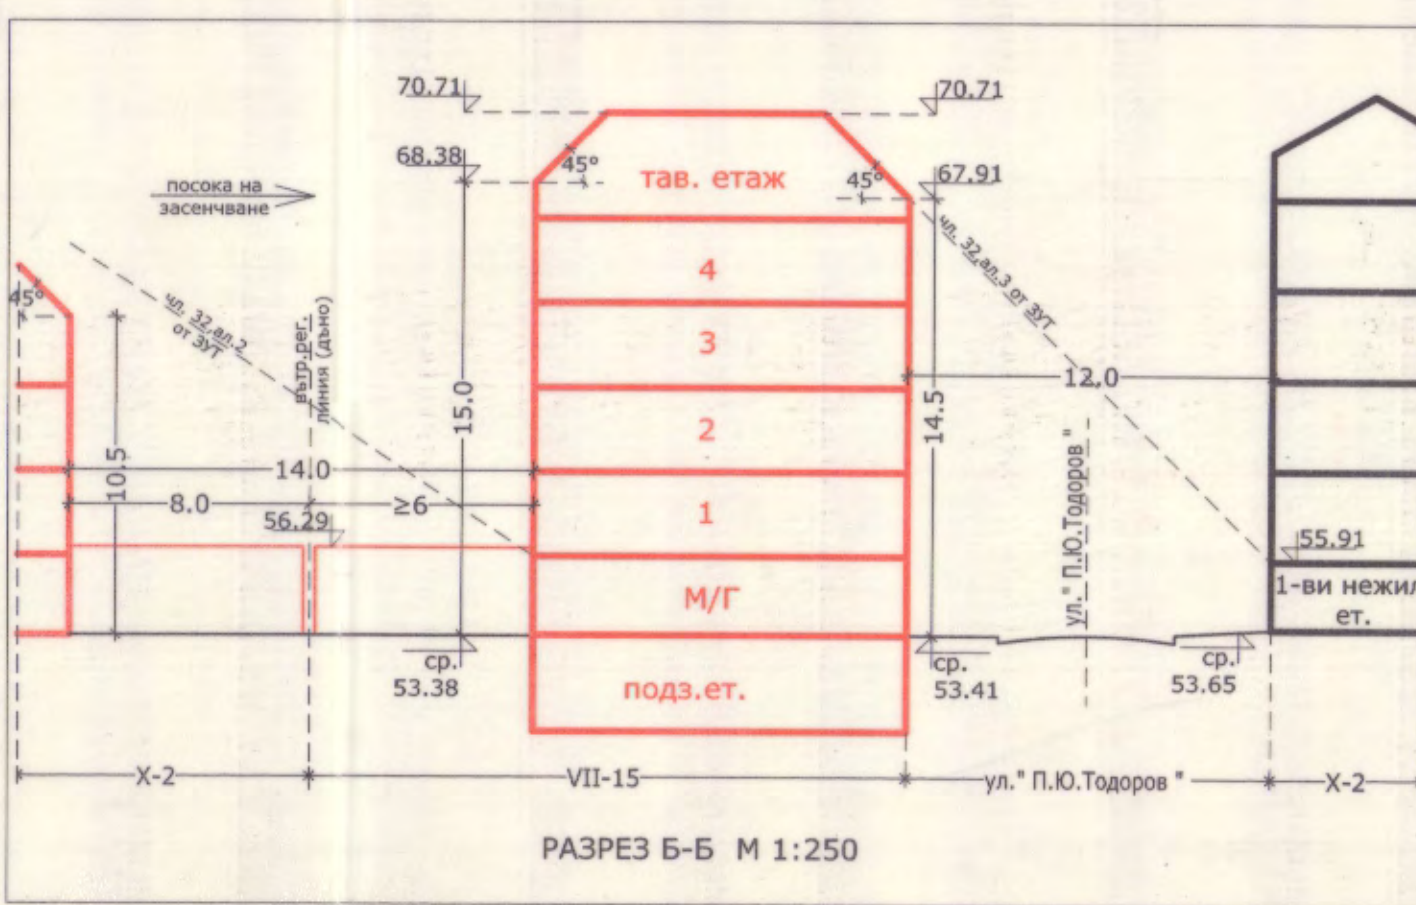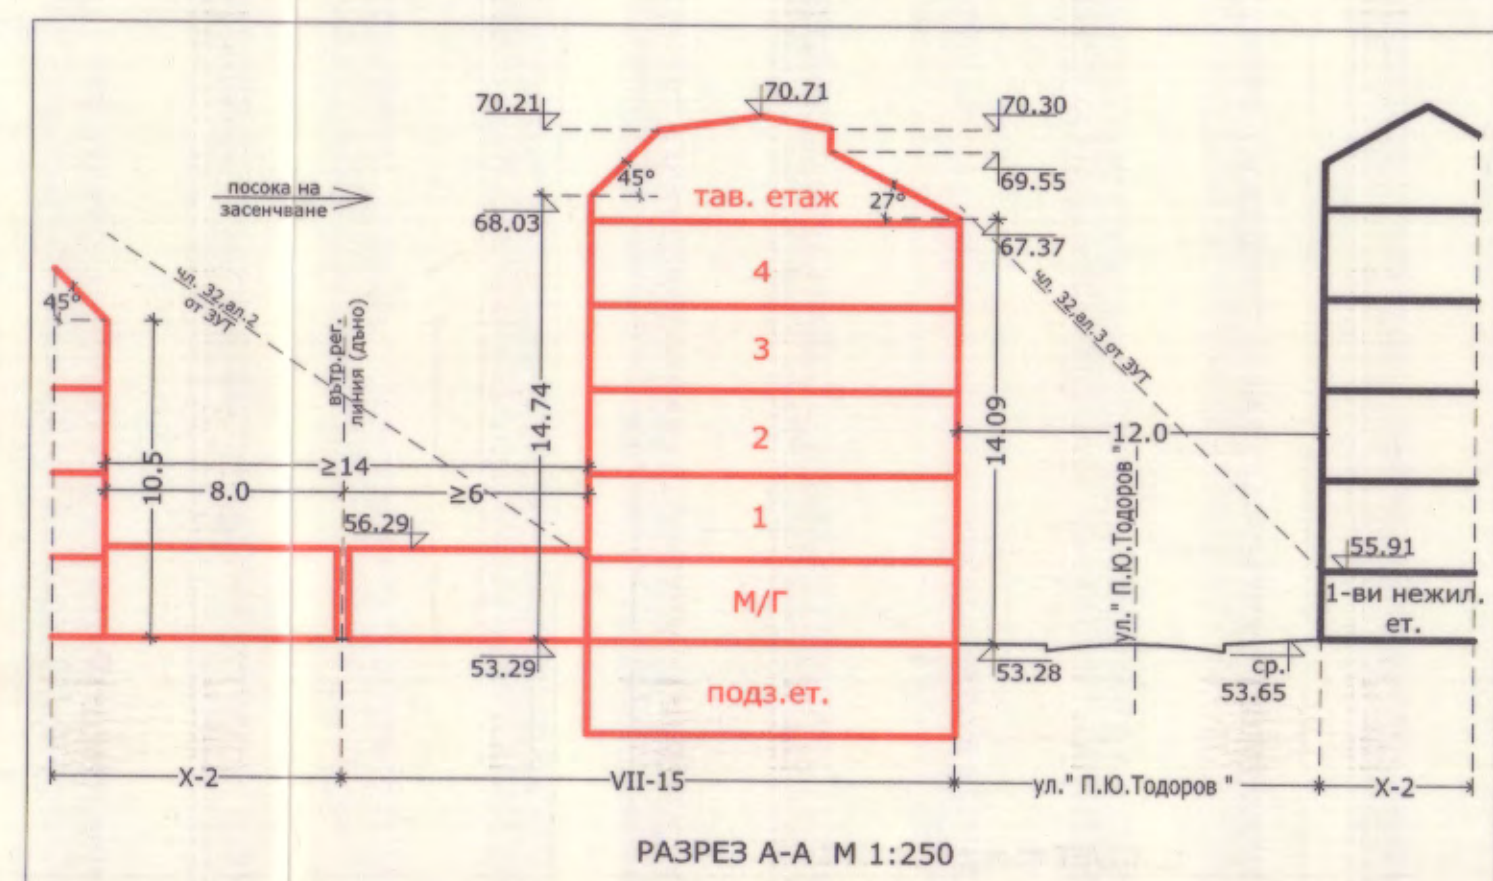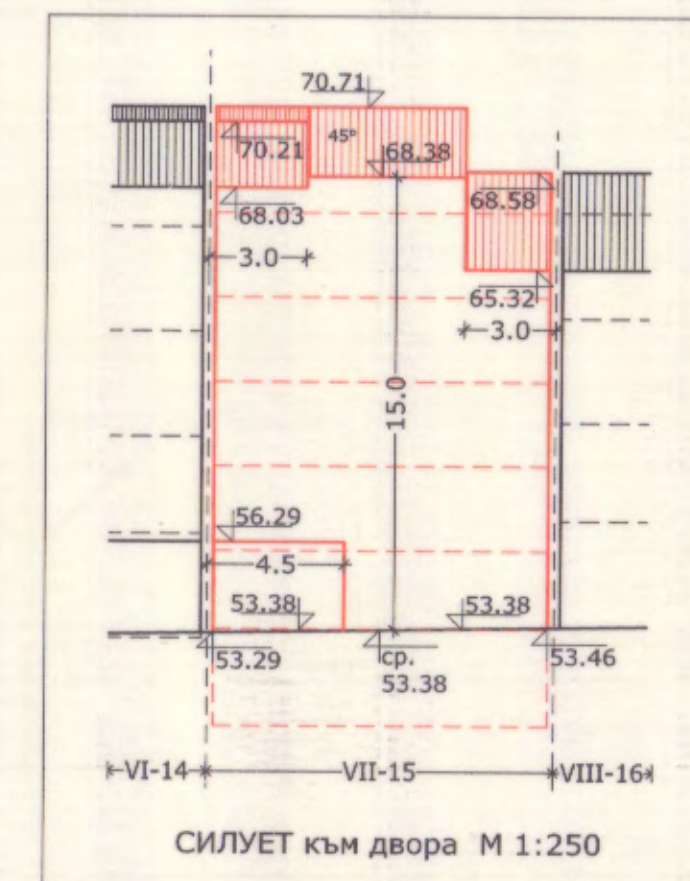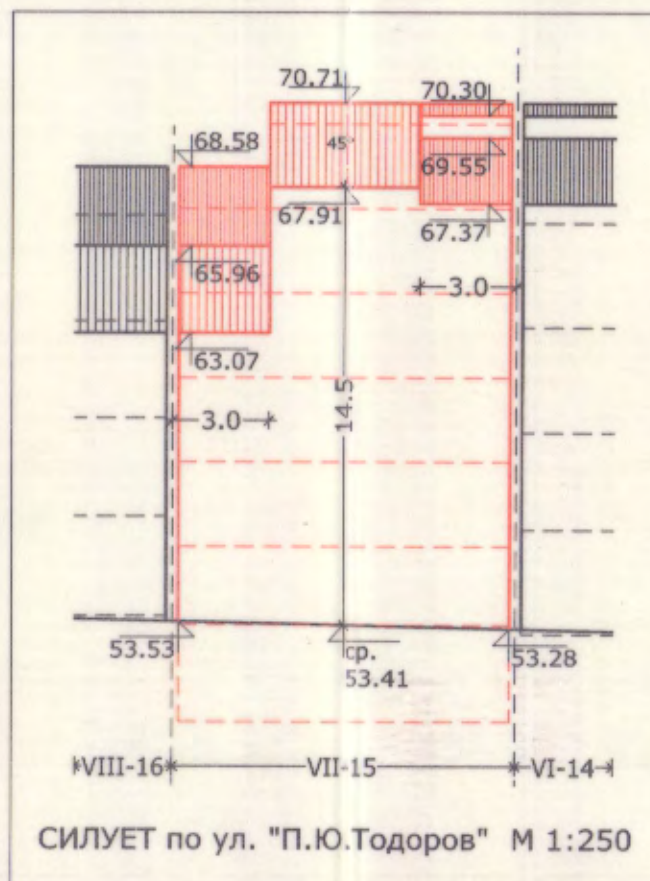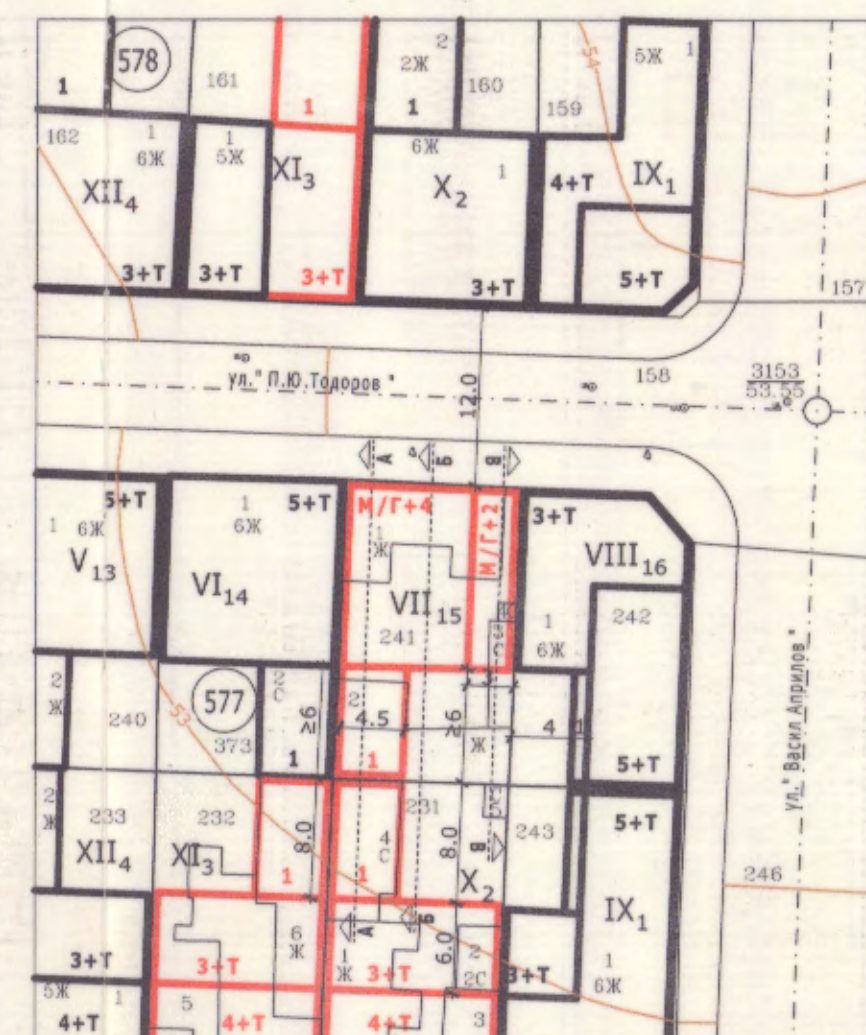

РАБОТЕН УСТРОЙСТВЕН ПЛАН /РУП/
на УПИ VII-15, в кв. 577,
по плана на 14-ти м.р. на гр. Варна

ОБЩИНА ВАРНА
ОДОБРЯВАМ
ЗАПОВЕД № Г-310/13.05.2011г.
ГЛАВЕН АРХИТЕКТ:.....
арх. Виктор Булев

Съгласно заповед
ДС-.....

Графичната част е неразделна от текстовата част към Заповед №.....

ПРОЕКТАНТ :
/арх. Д. Бояджиев /