




ИЗВАДКА
от действащ ЗРП на кв.579, по плана на 14-ти м.р.,
обхващащ УПИ I-7, УПИ II-7а, УПИ III-8, УПИ IV-9,
одобрен със Заповед Г-123 /13.04.1994г.
на Кмета на община Варна,
по кадастралната карта и кадастралните регистри,
одобриени със Заповед РД-18-32/26.04.2011 г.
на ИЗПЪЛНИТЕЛЕН ДИРЕКТОР НА АГКК

М 1:500

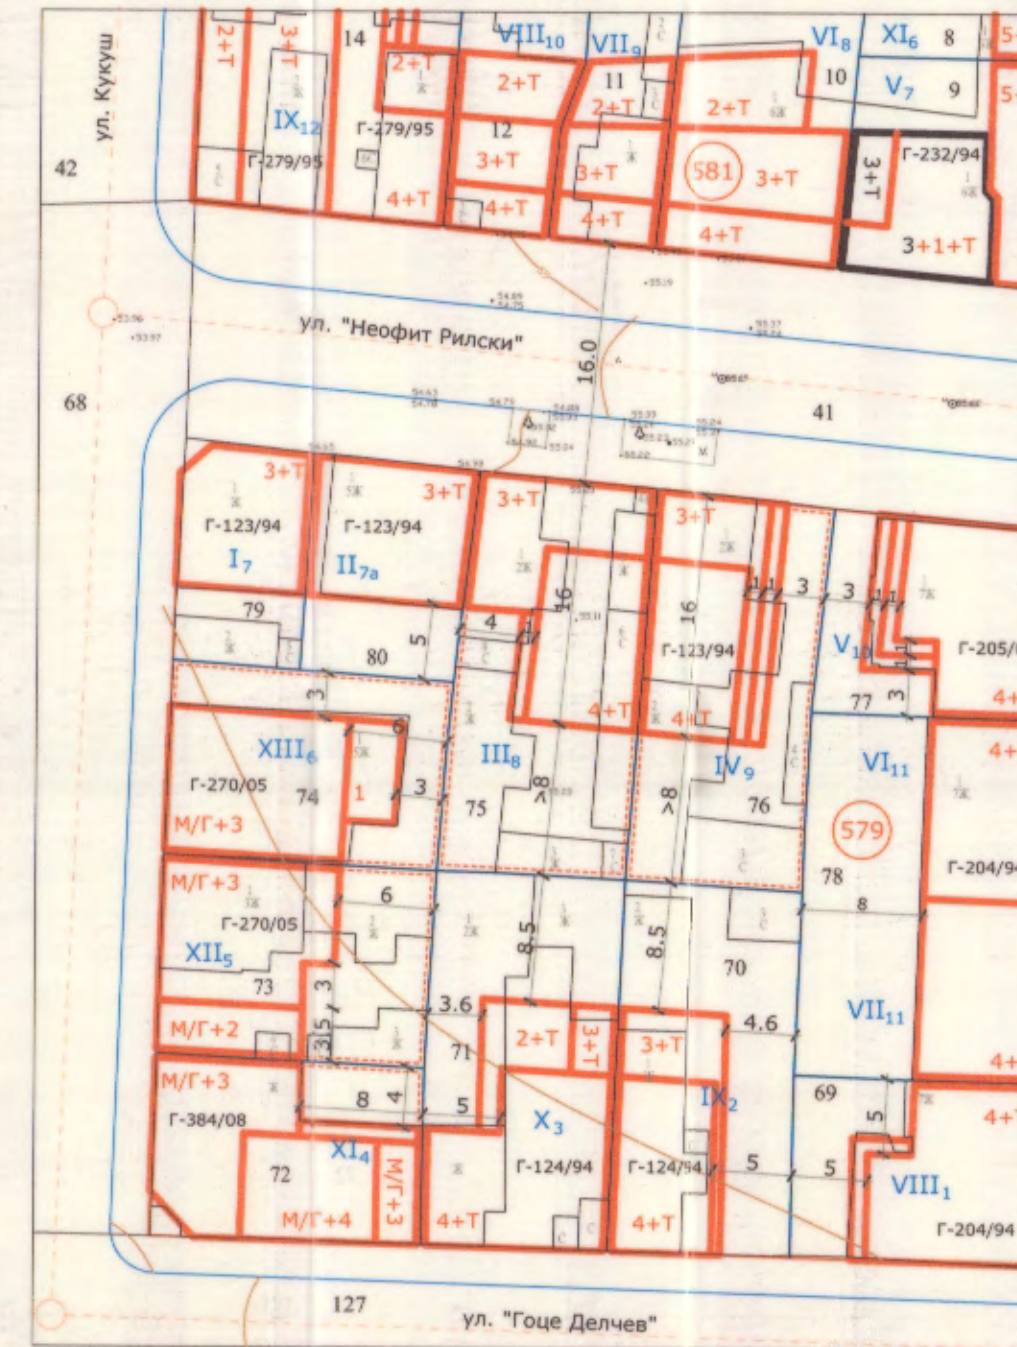


СИТУАЦИЯ
към РАБОТЕН УСТРОЙСТВЕН ПЛАН (РУП)
на УПИ III-8, в кв. 579,
по плана на 14-ти м.р. на гр. Варна


М 1:500

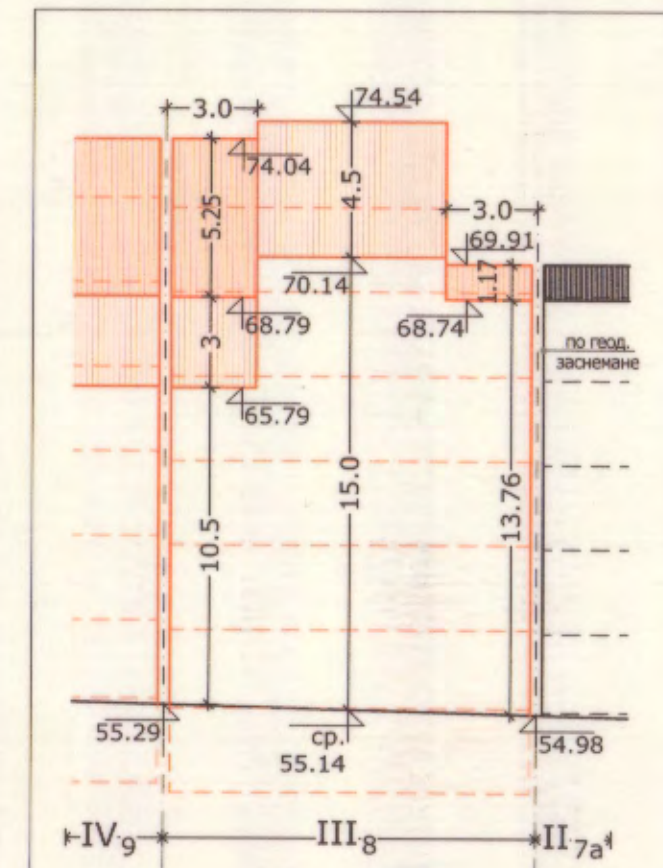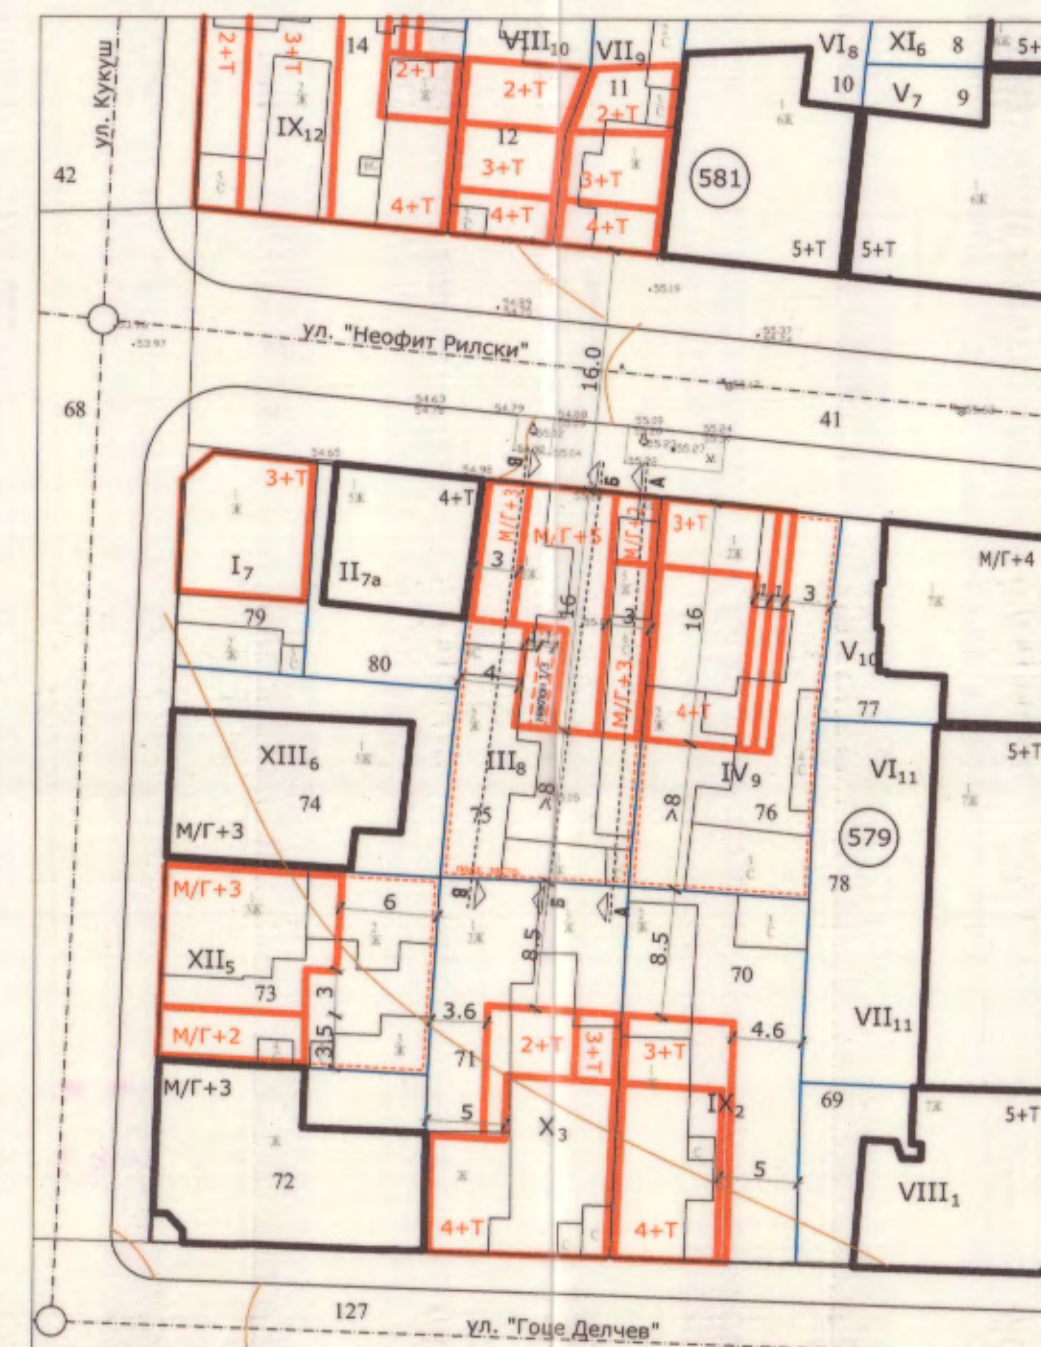


СИЛУЕТ по ул. "Неофит Рилски" М 1:250

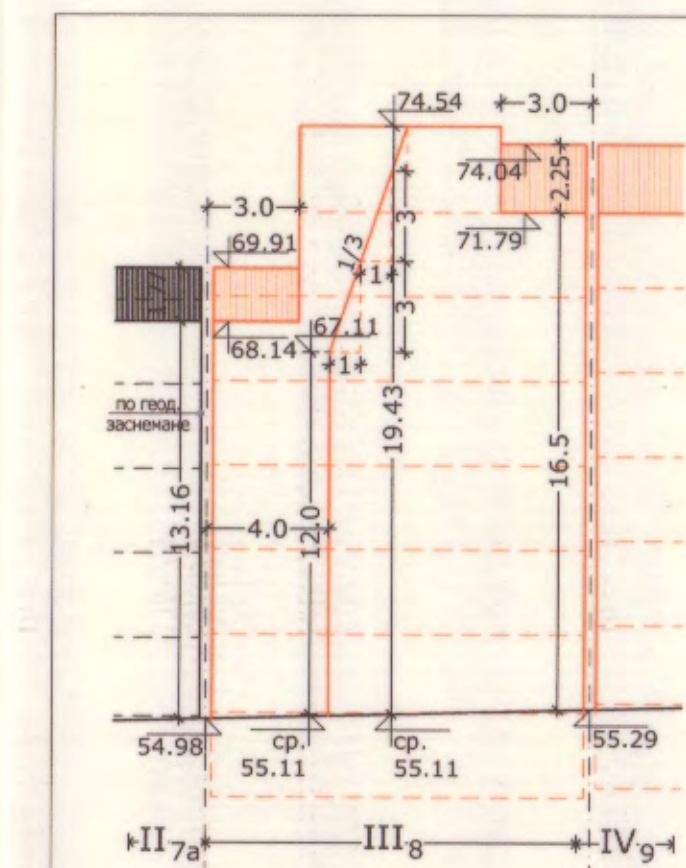


СИЛУЕТ към вътрешен двор М 1:250

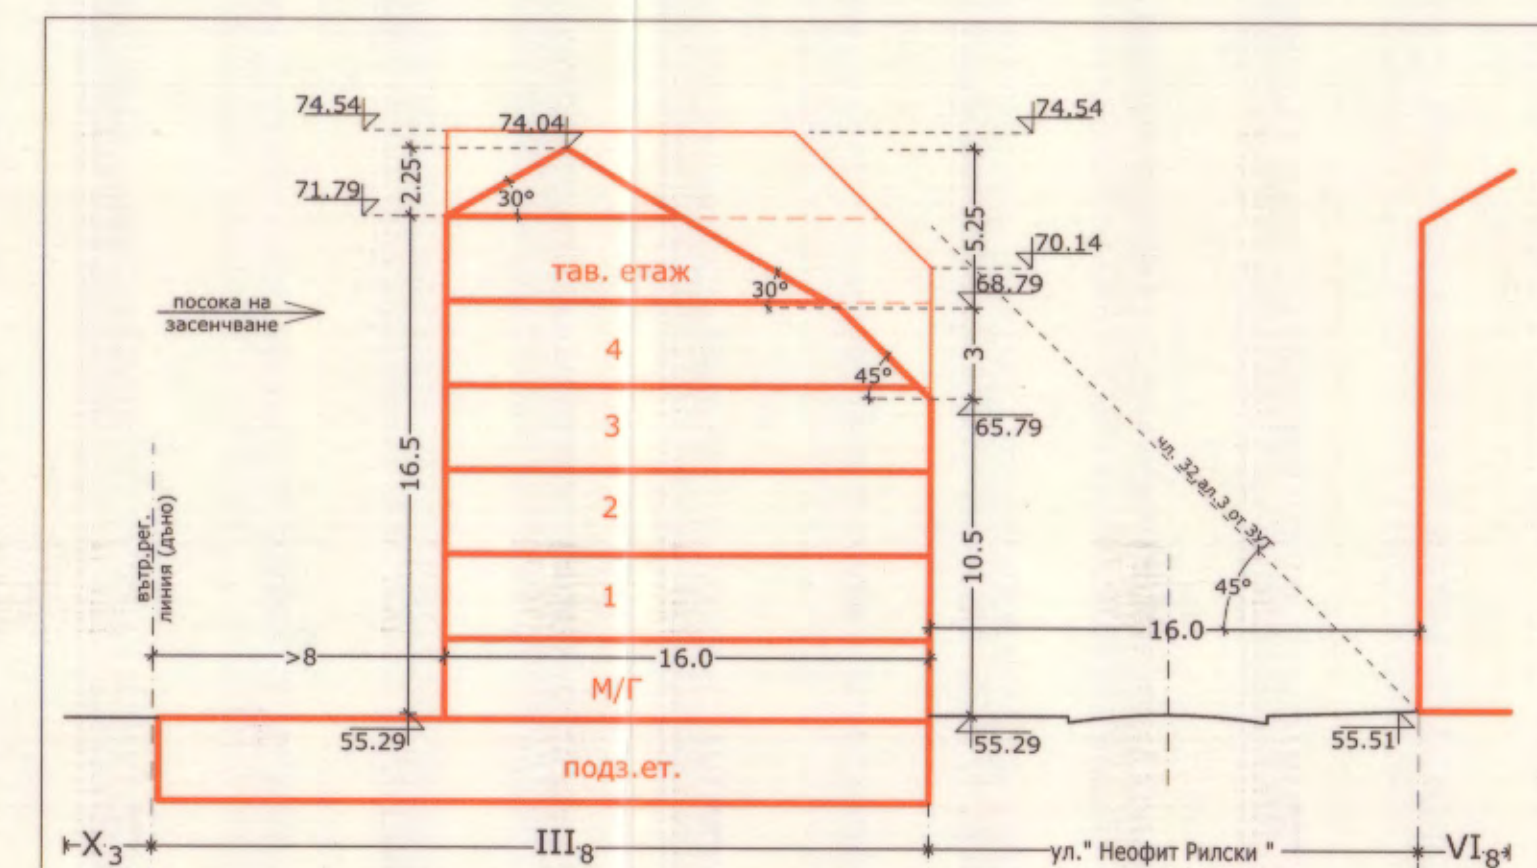

РАЗРЕЗ А-А М 1:250

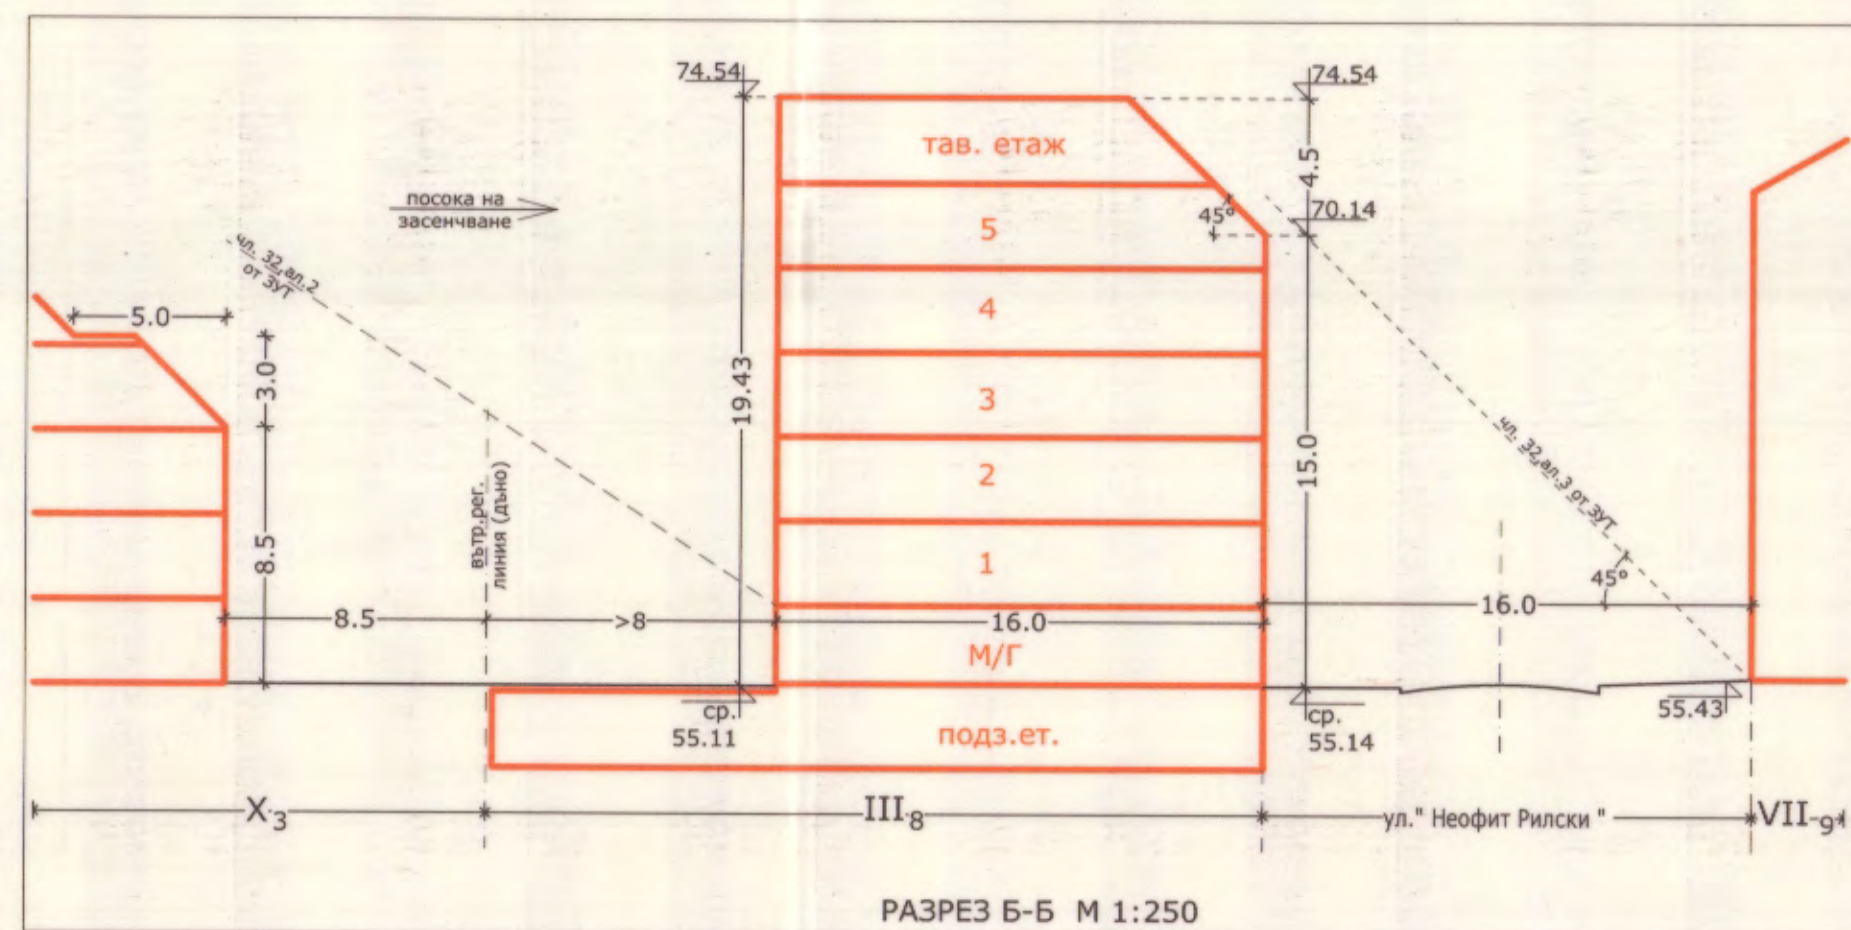

РАЗРЕЗ Б-Б М 1:250

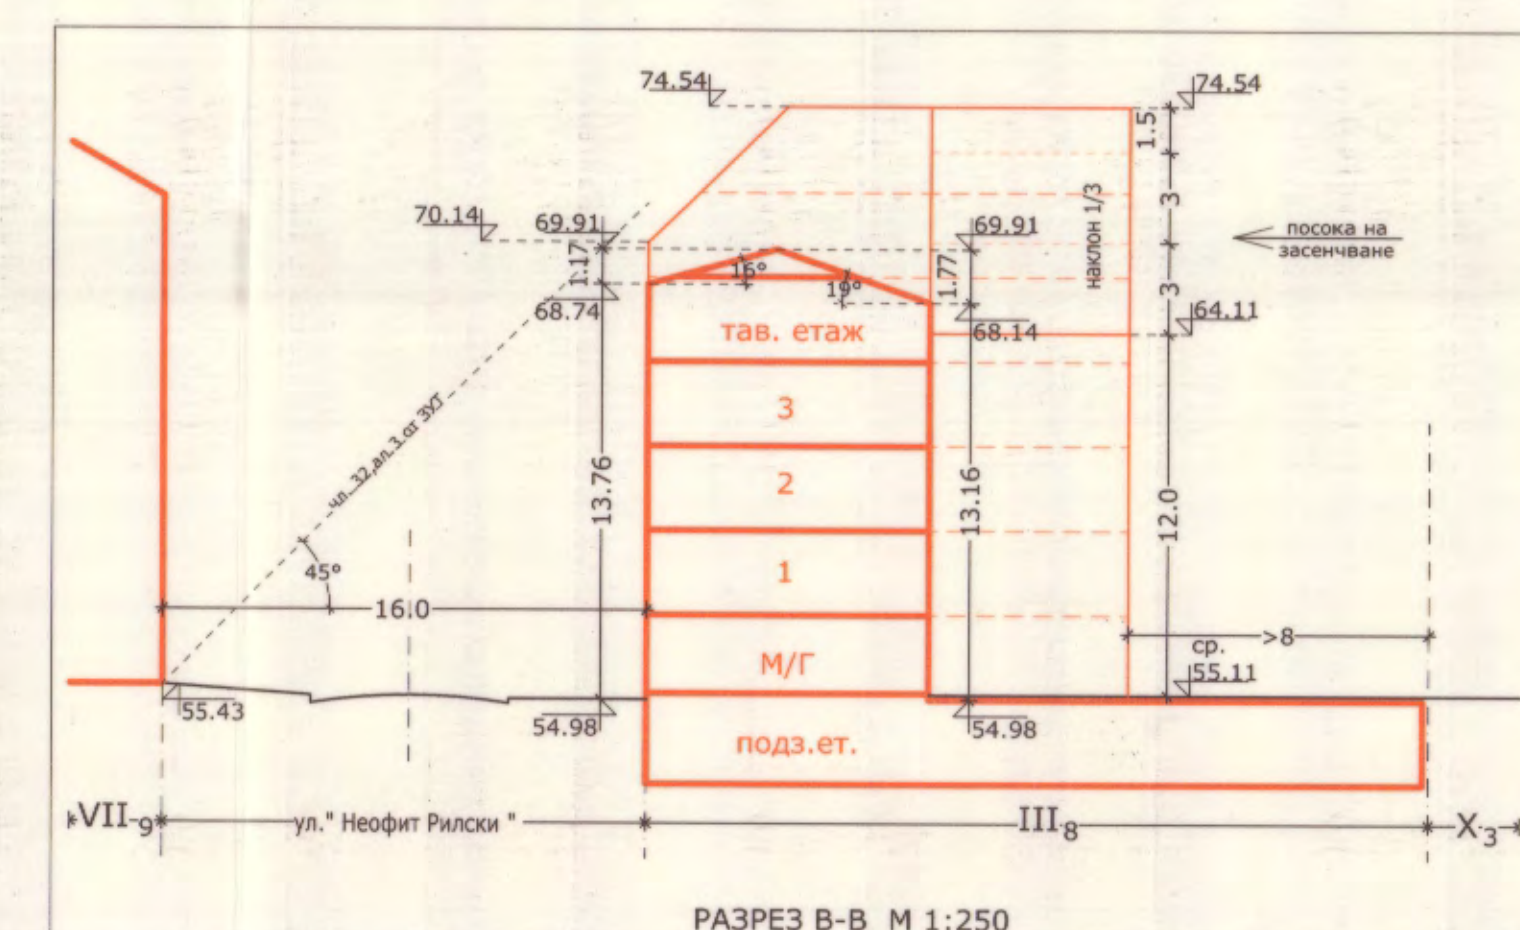

РАЗРЕЗ В-В М 1:250

РАБОТЕН УСТРОЙСТВЕН ПЛАН /РУП/
на УПИ III-8, в кв. 579,
по плана на 14-ти м.р. на гр. Варна

ОБЩИНА ВАРНА
ОДОБРЯВАМ
ЗАПОВЕД № Г-341/13.04.2011
ГЛАВЕН АРХИТЕКТ:.....
арх. Виктор Бузев

Съгласно заповед
ДС № 1154/2011

PROJEKTANT: [Signature]



/арх. Д. Бояджиев /