

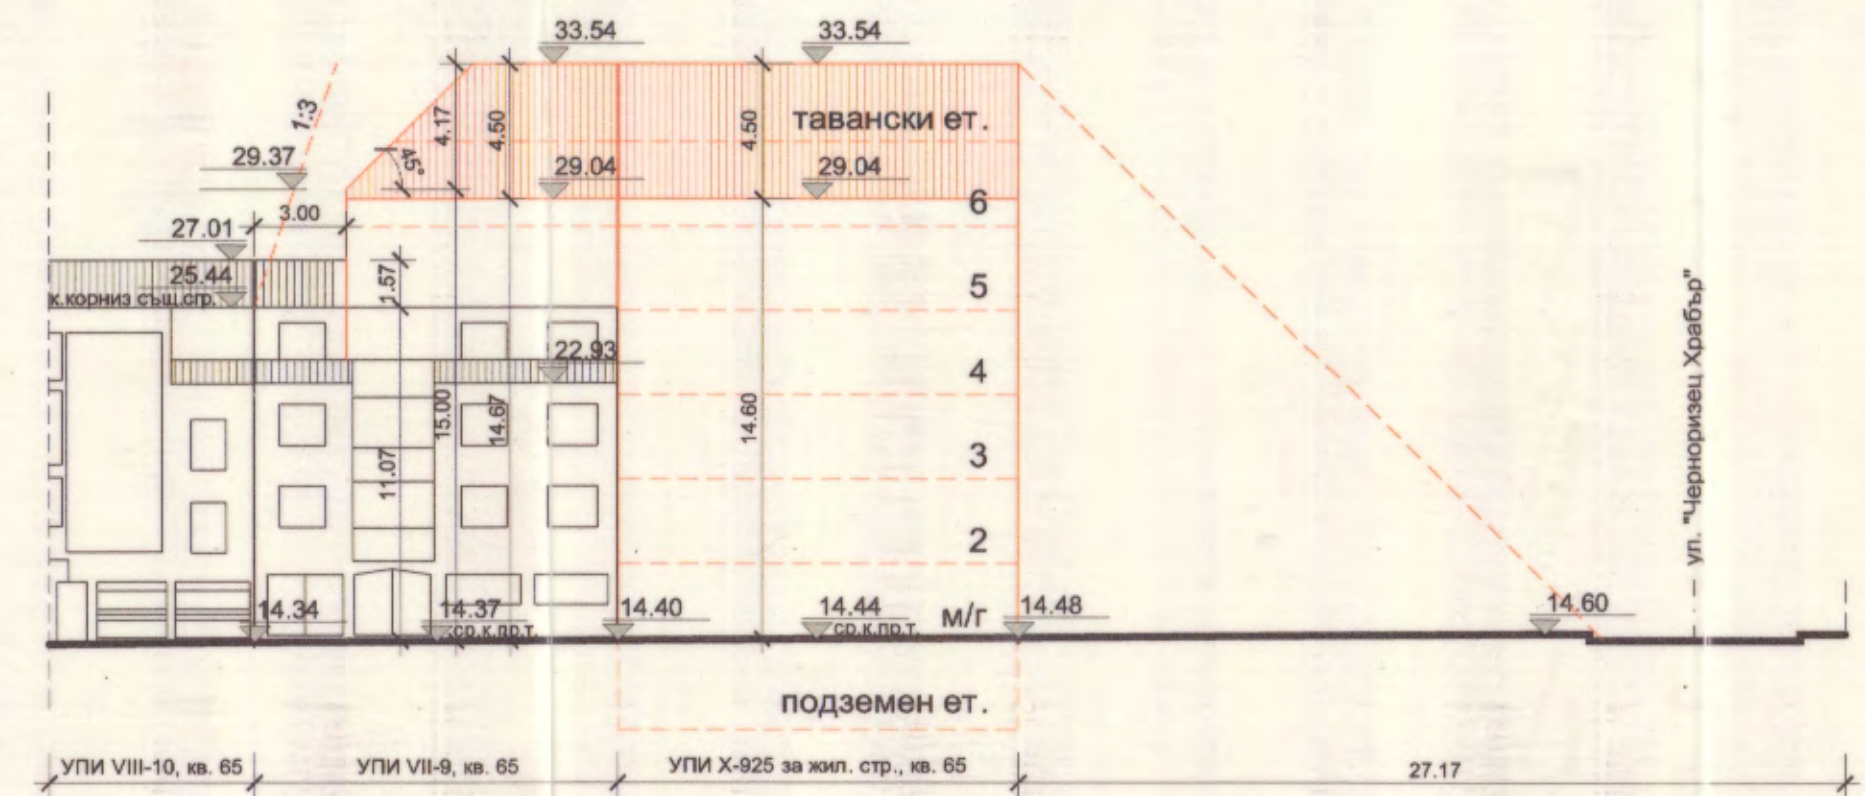



РАБОТЕН УСТРОЙСТВЕН ПЛАН - План за застрояване  
М 1:500

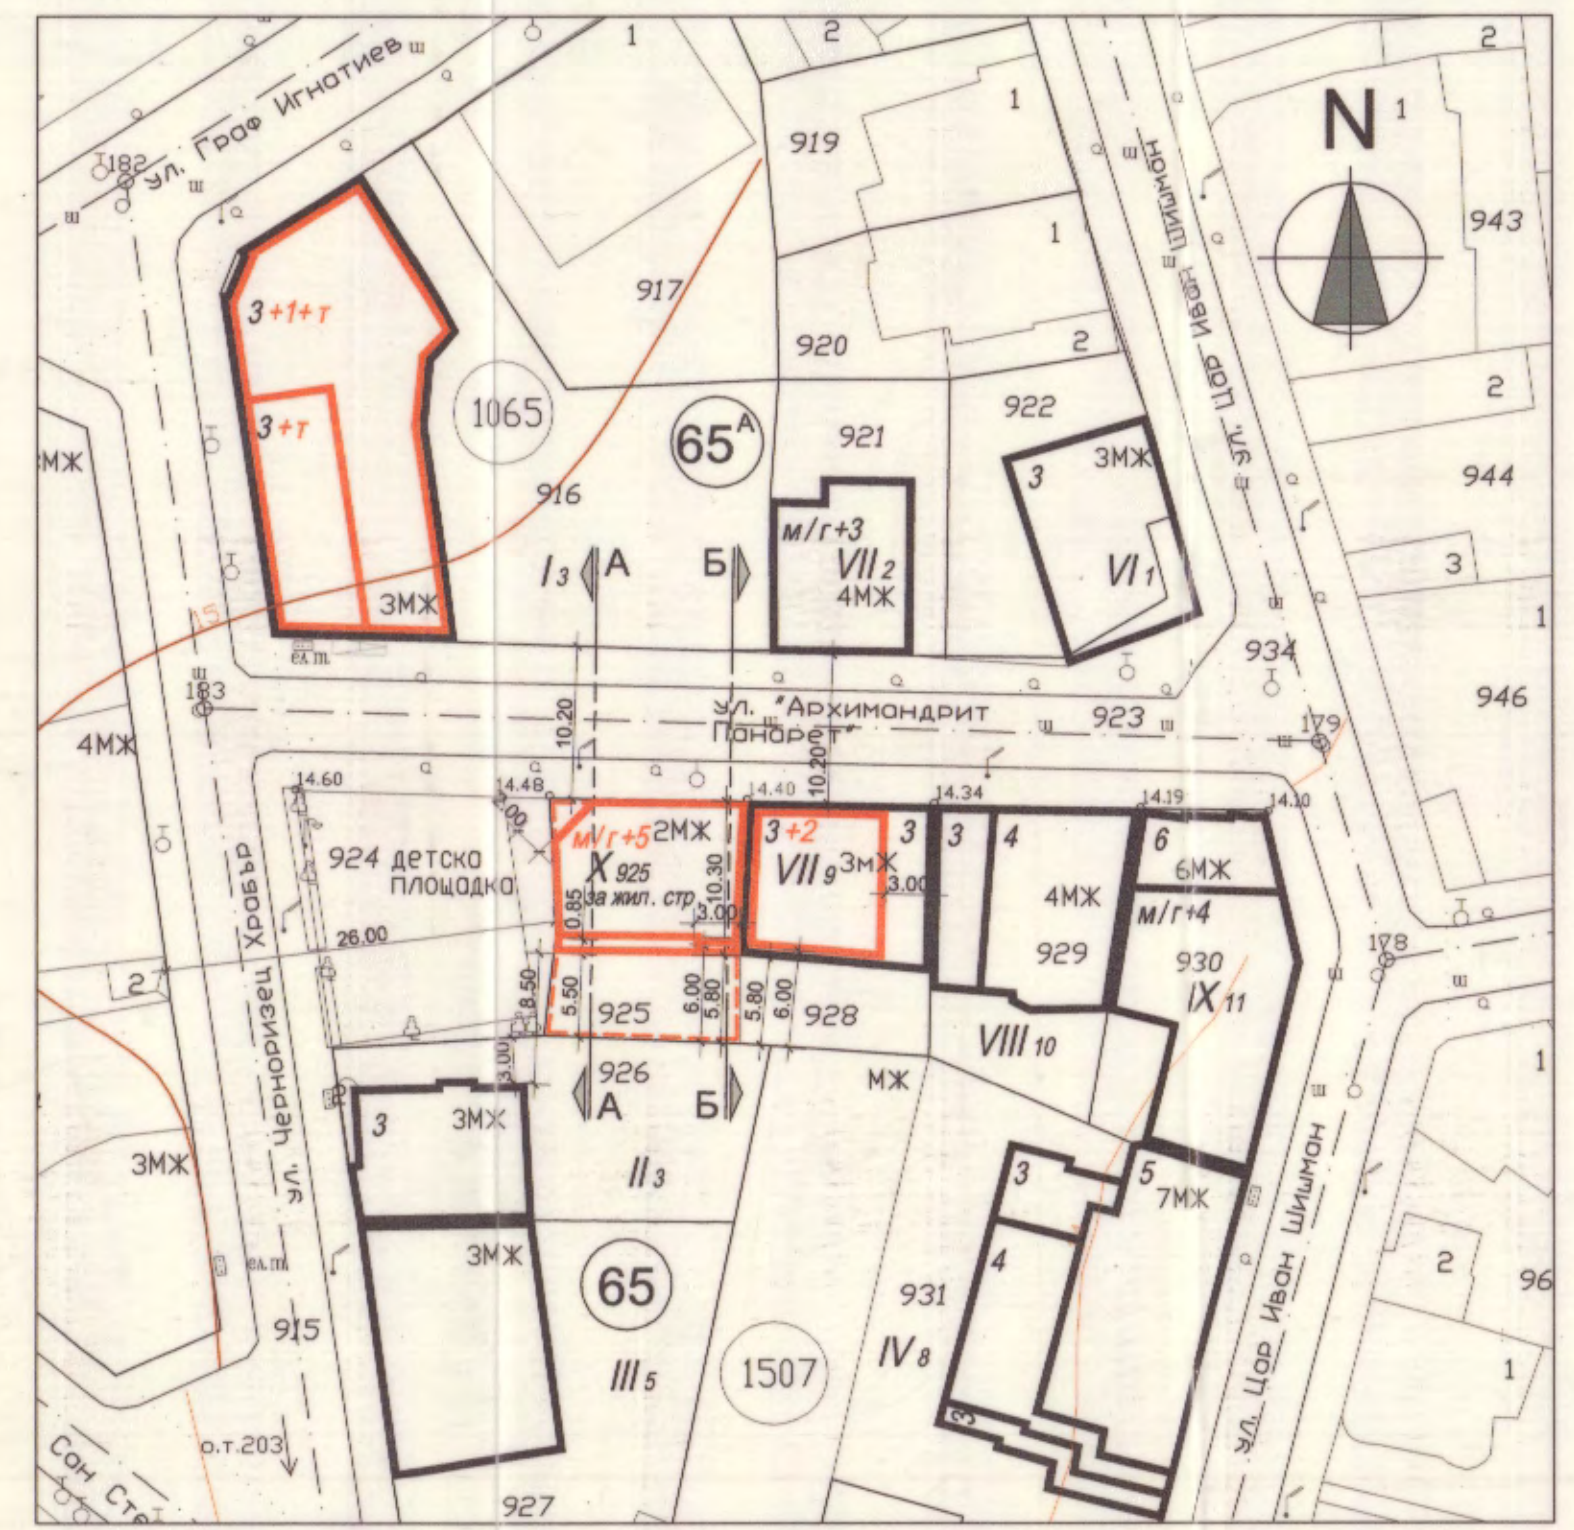


СИЛУЕТ ПО УЛ. "АРХИМАНДРИТ ПАНАРЕТ"  
М 1:250

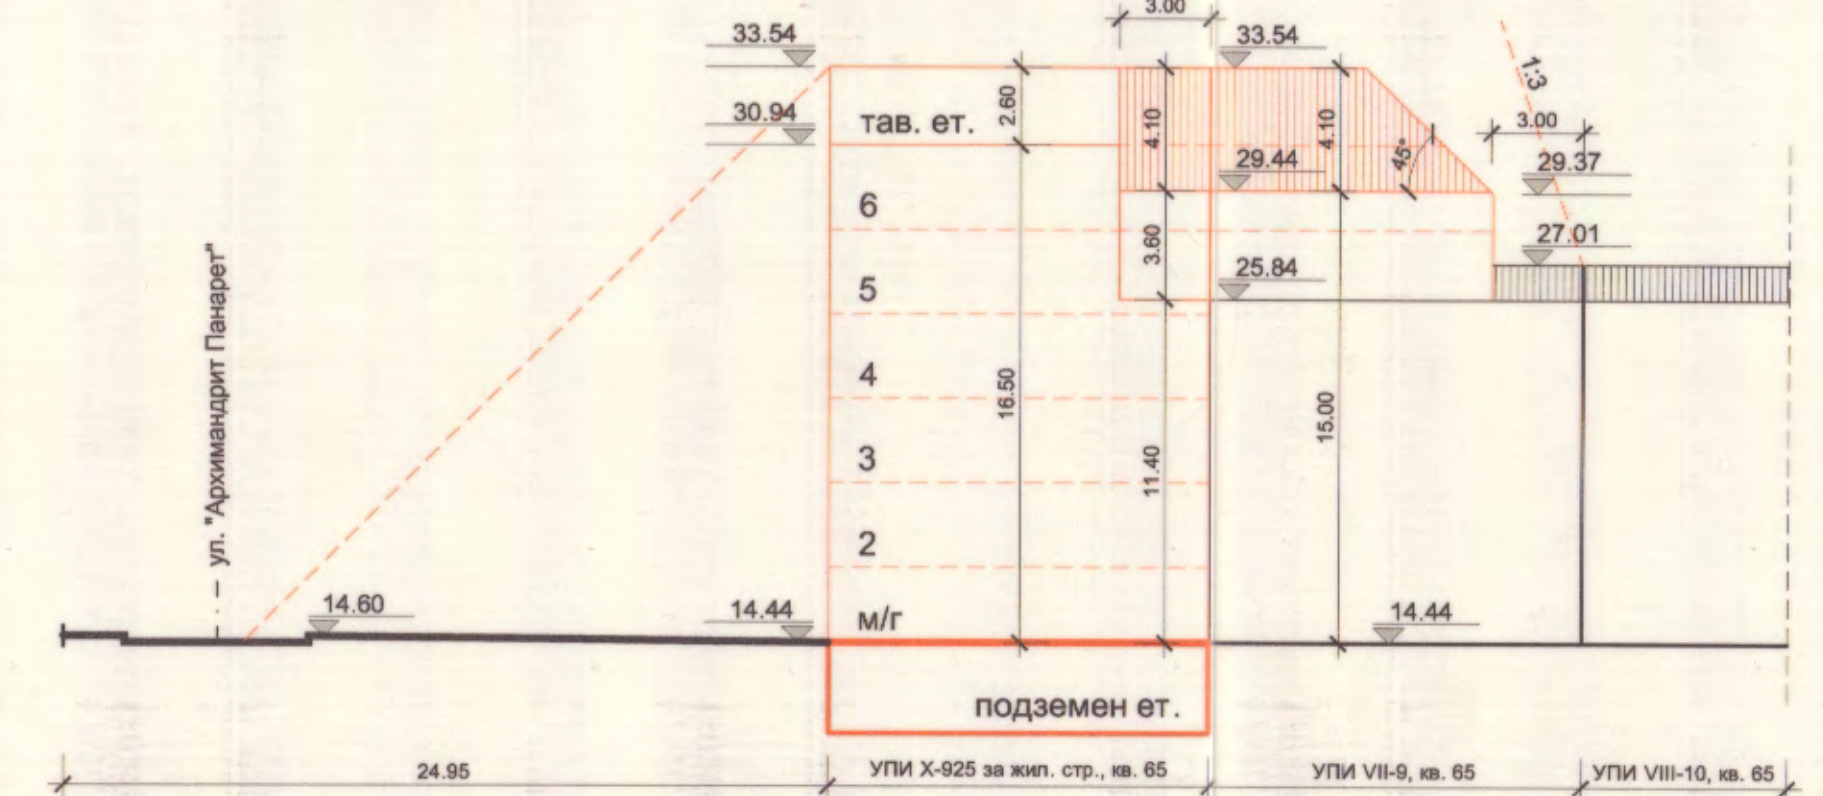


СИЛУЕТ КЪМ ВЪТРЕШЕН ДВОР  
М 1:250

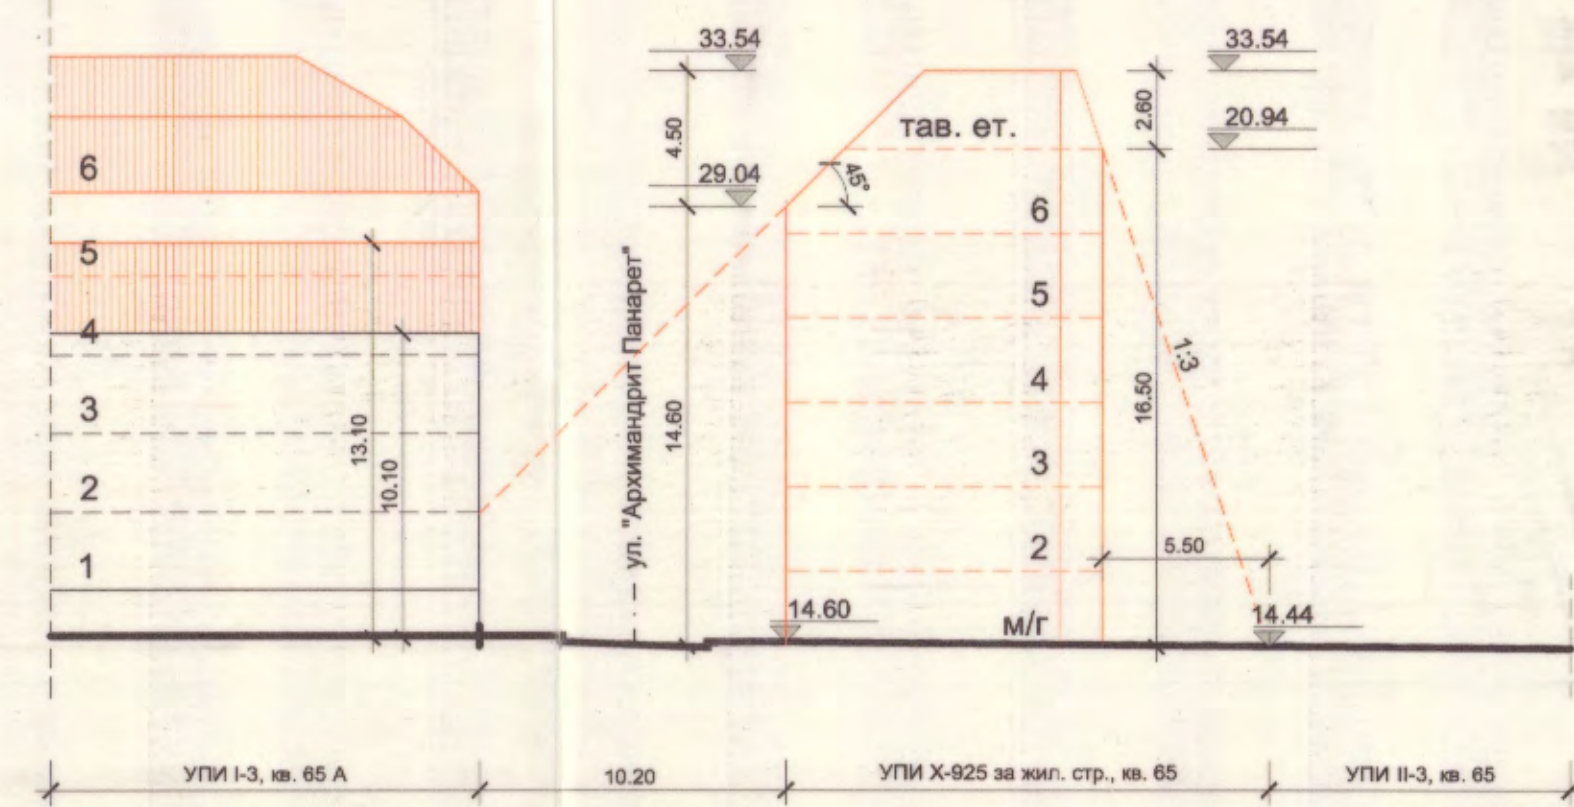

СИЛУЕТ ПО УЛ. "ЧЕРНОРИЗЕЦ ХРАБЪР"  
М 1:250

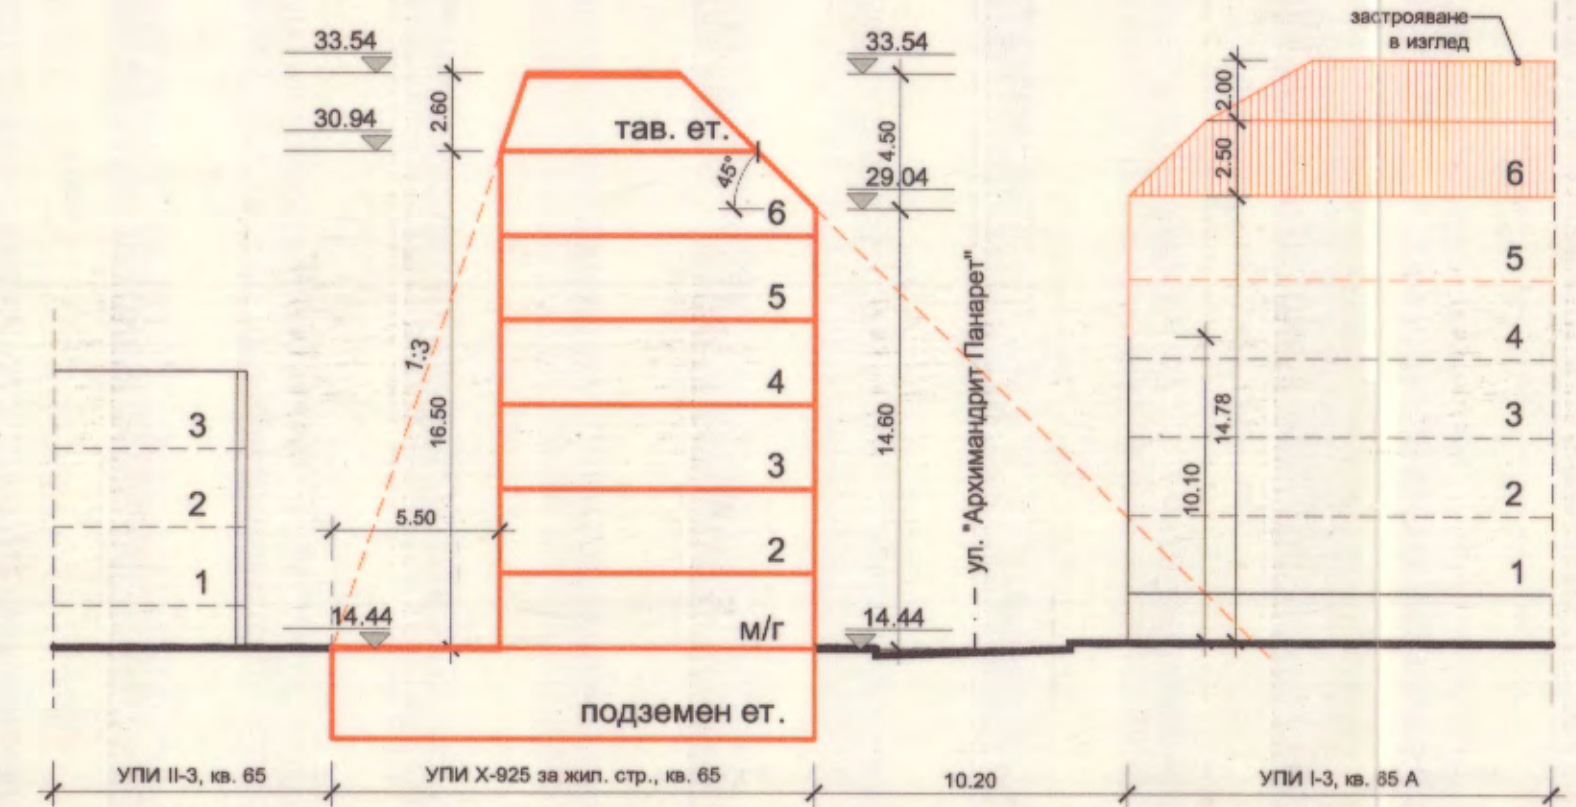

РАЗРЕЗ А-А  
М 1:250

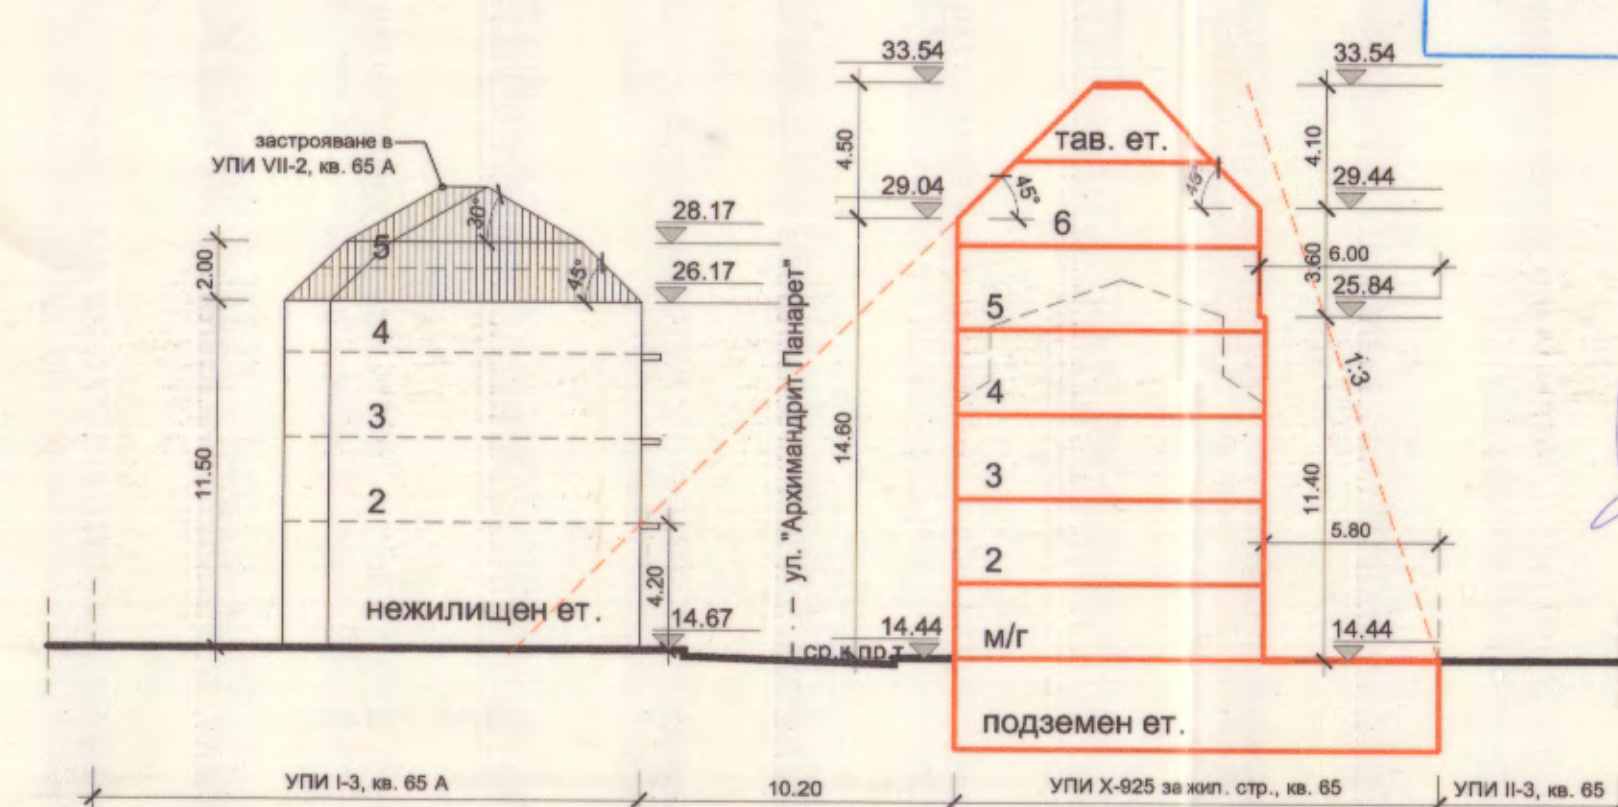

РАЗРЕЗ Б-Б  
М 1:250

ПОДРОБЕН УСТРОЙСТВЕН ПЛАН (ПУП) - ПЛАН ЗА РЕГУЛАЦИЯ И ЗАСТРОЯВАНЕ (ПРЗ) за УПИ Х-925 "за жилищно строителство" /ПИ 10135.1507.925/, РАБОТЕН УСТРОЙСТВЕН ПЛАН (РУП) за УПИ Х-925 "за жилищно строителство" /ПИ 10135.1507.925/ и УПИ VII-9 /ПИ 10135.1507.928/, кв. 65 и ул.на регулация от о.т. 183 до о.т. 179 и от о.т. 183 до о.т. 203 /ПИ 10135.1507.924/, по плана на 8-ми м.р., гр. Варна

МИНИСТЕРСТВО НА КУЛТУРАТА  
**СЪГЛАСУВАМ**  
на основание чл. 24, ал. 1 от ЗОУ,  
срещно дадени материални или  
срещно дадени услуги по Разред V  
"Технически условия за издаване на ЗОУ"  
чл. 16 (МЖ) 13-066-752/5.08.2021  
Съгласен с проект: [Signature]



**ОБЩИНА ВАРНА**  
**ОДОБРЯВАМ**  
ЗАПОВЕД № 7325/10.08.2021  
ГЛАВЕН АРХИТЕКТ: [Signature]  
арх. Виктор Бузов



ЗАБЕЛЕЖКА:  
1. Графичната част е неразделна от текстовата част на заповед №.....

ПОДРОБЕН УСТРОЙСТВЕН ПЛАН (ПУП) - ПЛАН ЗА РЕГУЛАЦИЯ И ЗАСТРОЯВАНЕ (ПРЗ) за УПИ Х-925 "за жилищно строителство" /ПИ 10135.1507.925/, РАБОТЕН УСТРОЙСТВЕН ПЛАН (РУП) за УПИ Х-925 "за жилищно строителство" /ПИ 10135.1507.925/ и УПИ VII-9 /ПИ 10135.1507.928/, кв. 65 и ул.на регулация от о.т.183 до о.т.179 и от о.т.183 до о.т.203 /ПИ 10135.1507.924/, по плана на 8-ми м.р., гр. Варна

Възложител:	Община Варна
	Иван Илиев Писаров
	Драгомир Христов Андонов
	Венелин Христов Андонов
	Йосиф Христов Андонов
Проектант:	арх. Христо Кърджилов
	инж. Янчо Димитров
Фаза: Оконч. проект	Мащаб: 1:500 1:250
	Дата: 2020 г.
	Лист: 2/2

[Handwritten signatures and notes in blue ink]