РАБОТЕН УСТРОЙСТВЕН ПЛАН
ЗА УПИ I-293 и IX-302,306, кв. 226
по плана на 12 м.р., гр. Варна
М 1 : 500

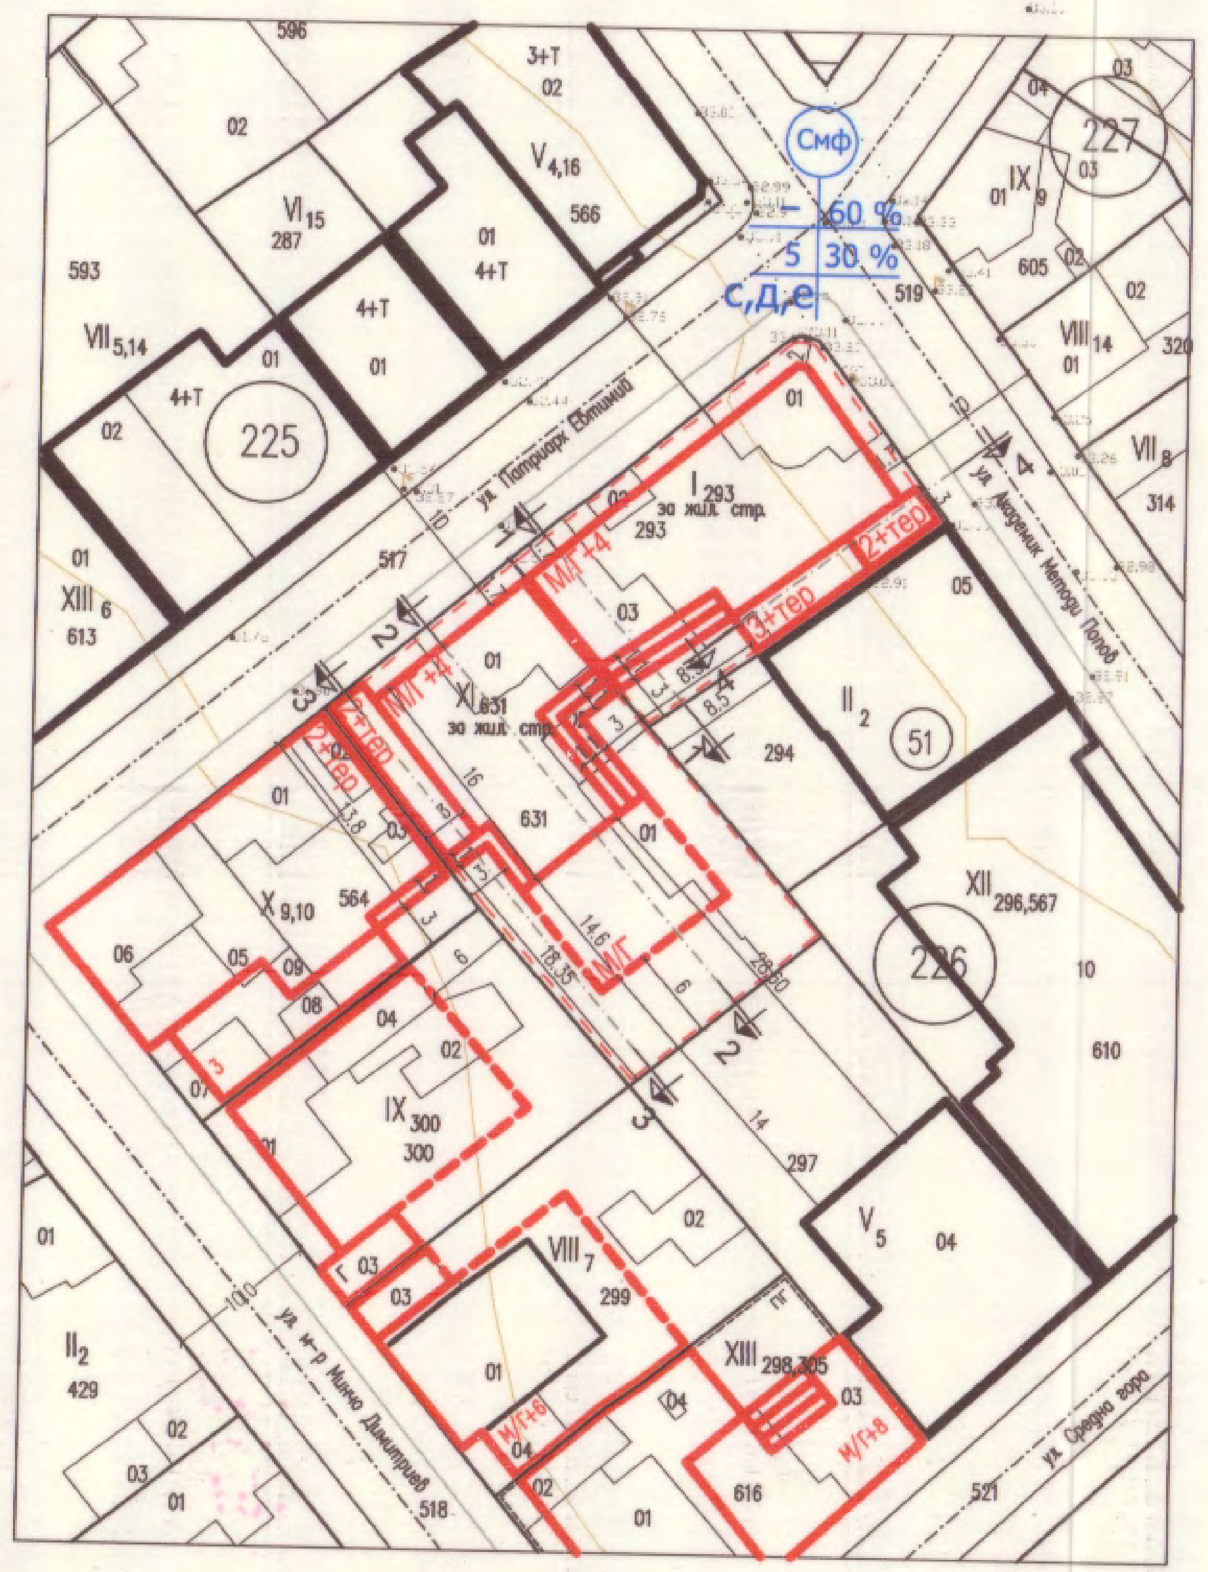

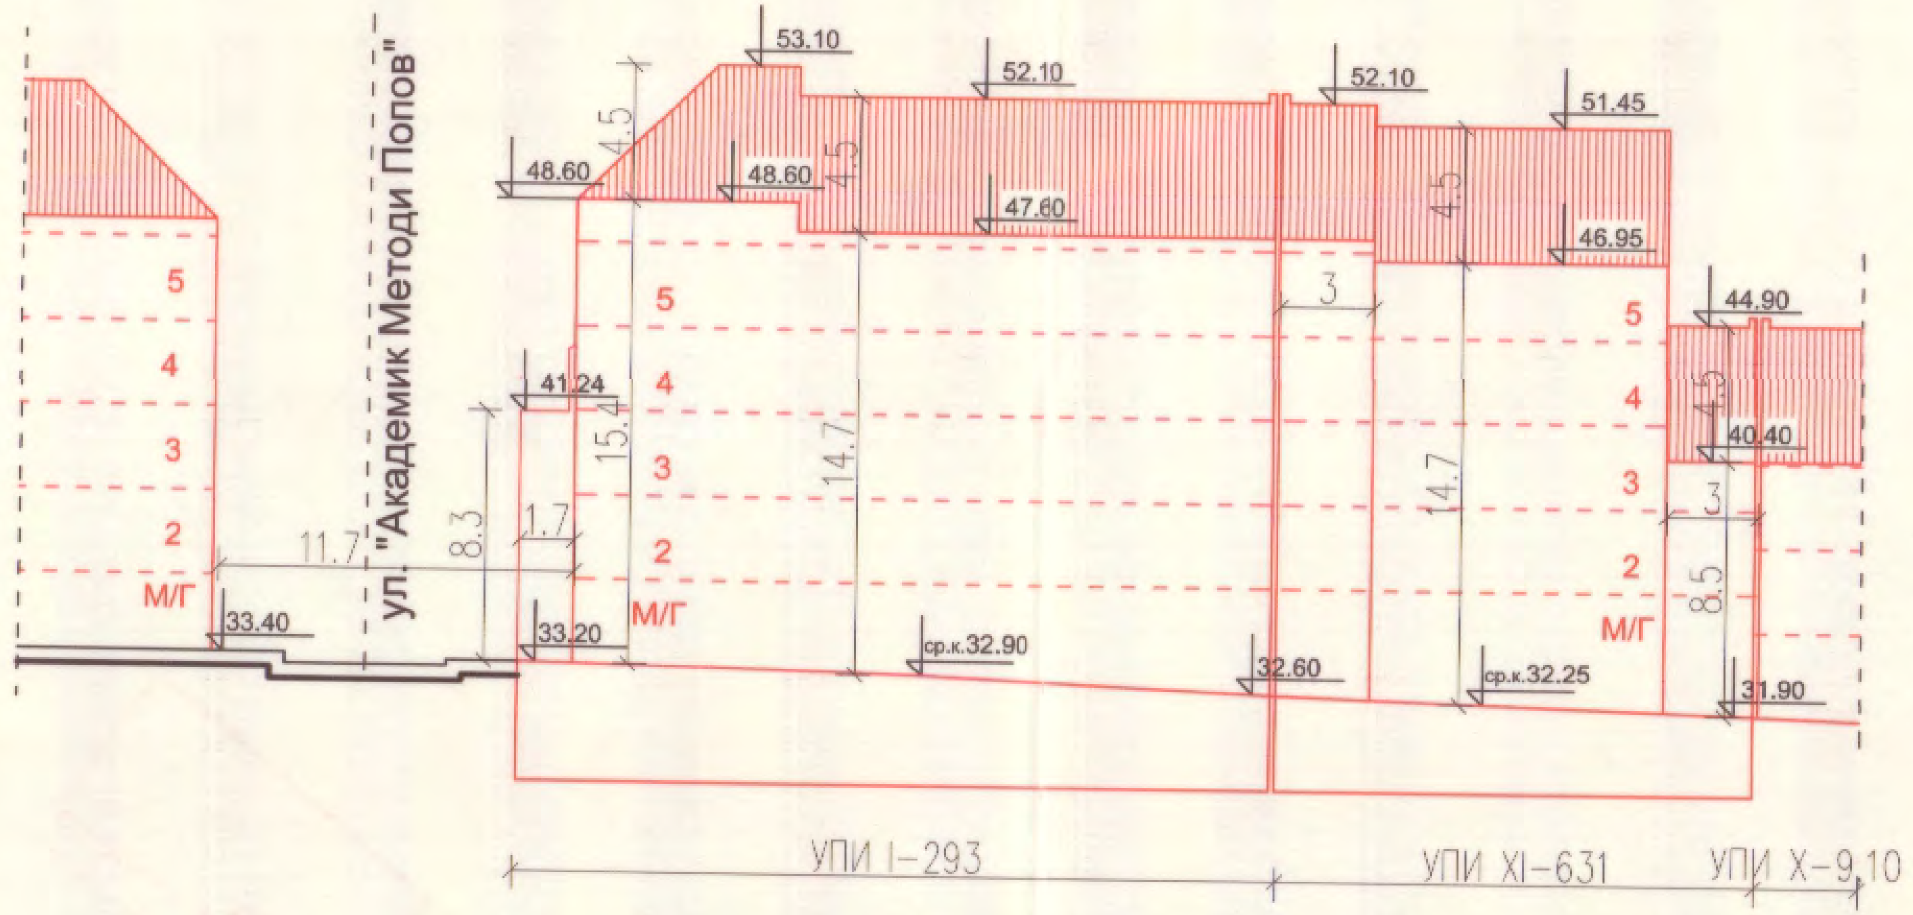

Силует по ул. "Патриарх Евтимий""
М 1 : 250

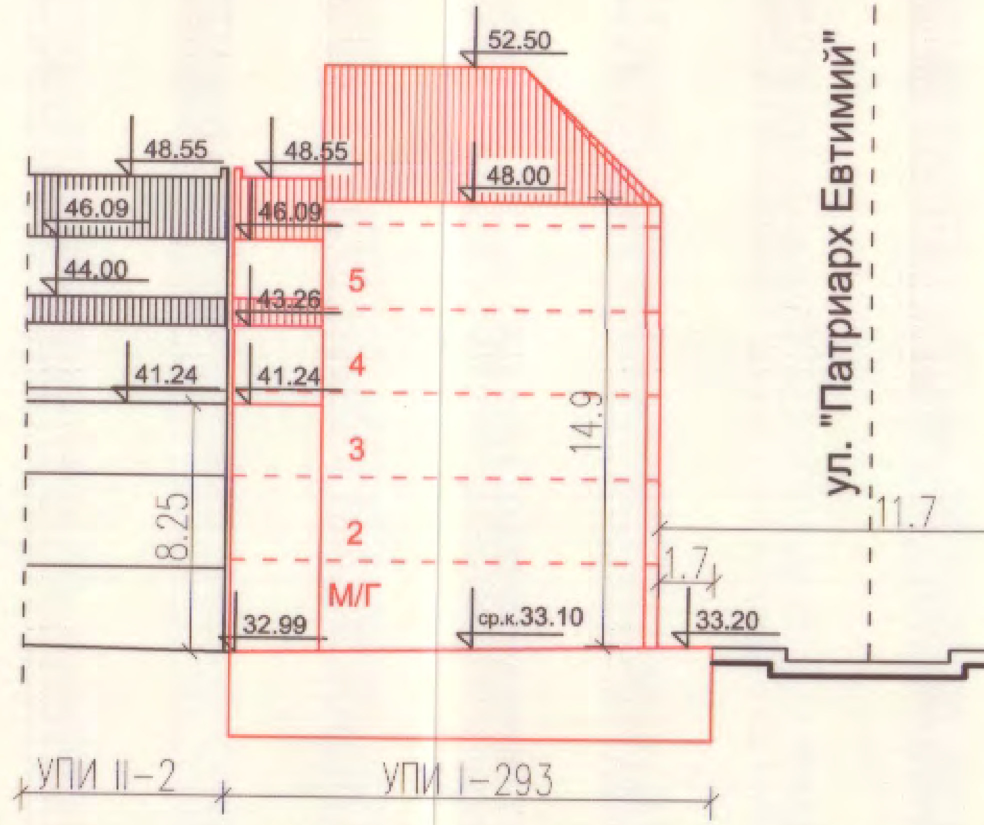

Силует по ул. "Академик Методи Попов"
М 1 : 250

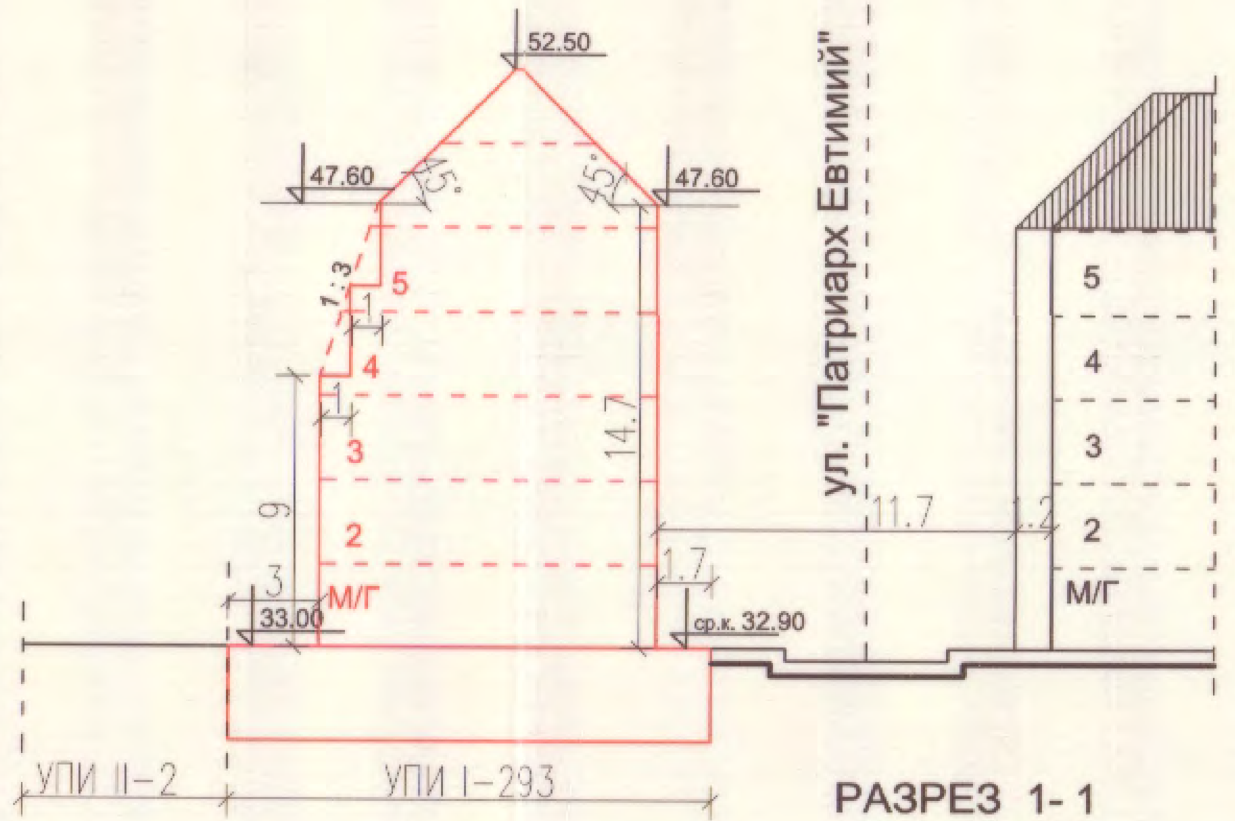

РАЗРЕЗ 1- 1
М 1 : 250

РАБОТЕН УСТРОЙСТВЕН ПЛАН (РУП)
за УПИ I-293 "за жил. стр-во" и УПИ XI-631 "за жил. стр-во" кв. 226 по плана на 12 ти м.р., гр. Варна /ПИ 10135.51.293 и 10135.51.631 по кад. карта на район "Одесос"/

М 1 : 500

ОБЩИНА ВАРНА
ОДОБРЯВАМ
ЗАПОВЕД № Г-363/25.11.2021г.
ГЛАВЕН АРХИТЕКТ: ....
арх. Виктор Бузев
Съгласно заповед ДС-01/16/2021г.

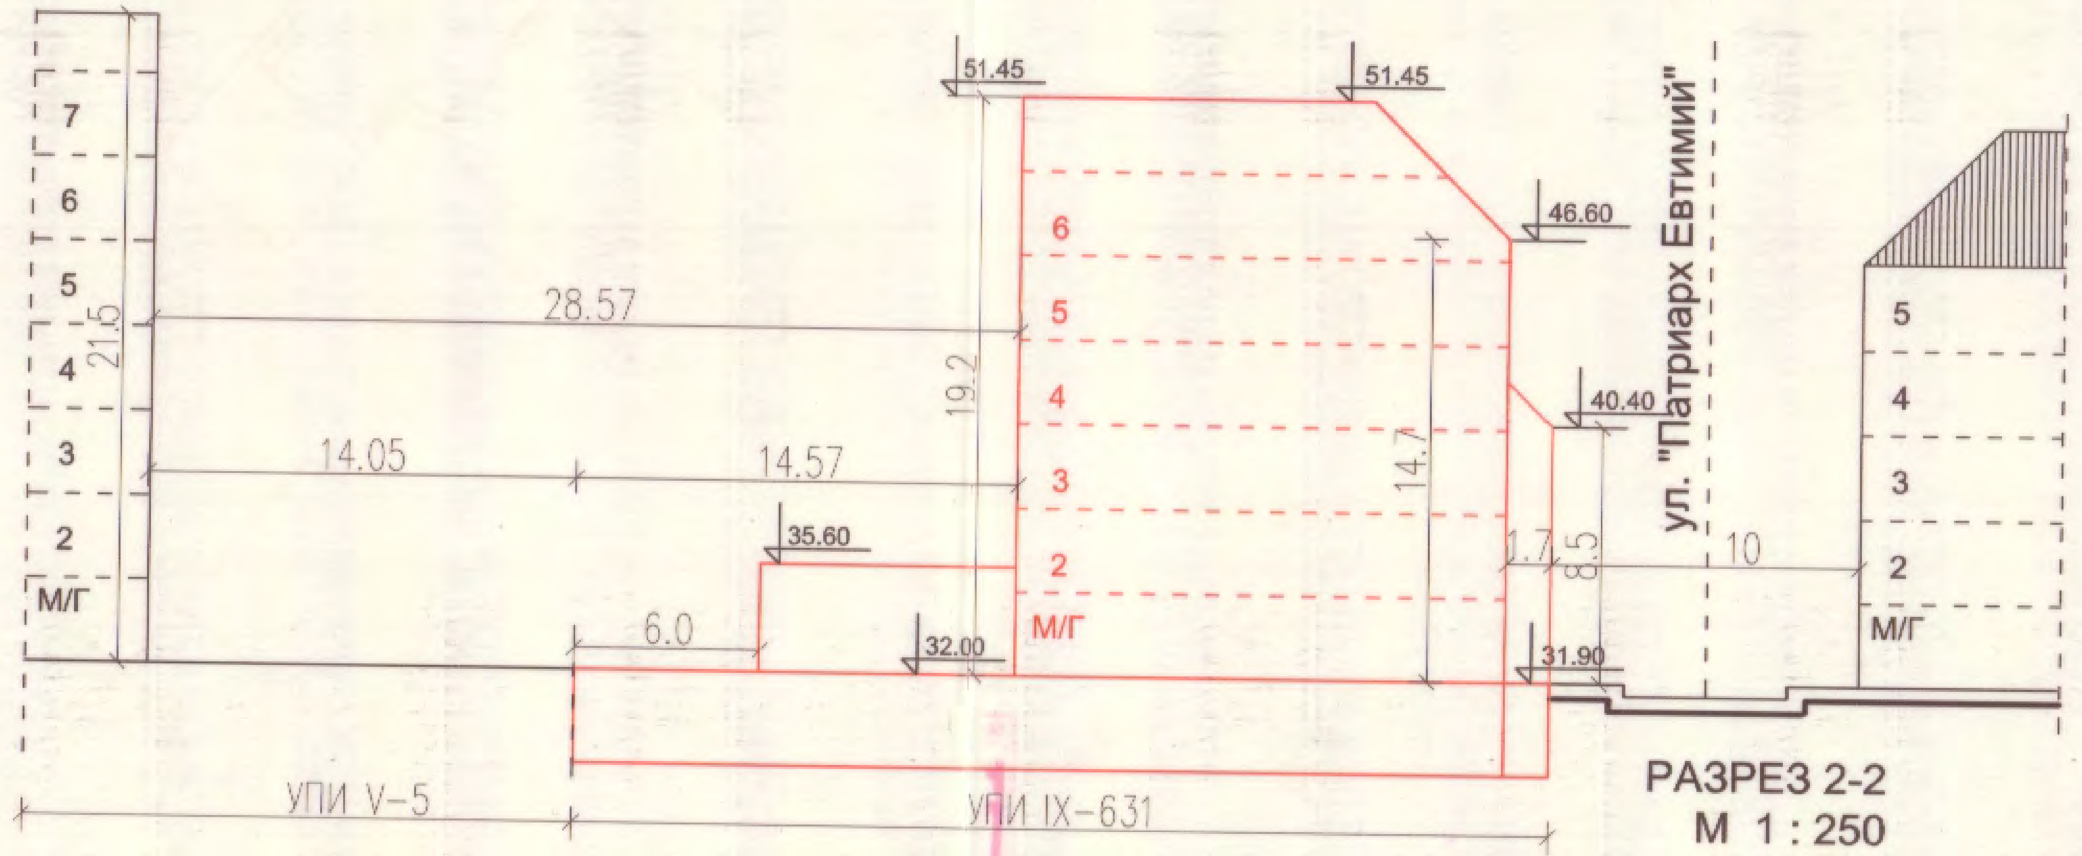

РАЗРЕЗ 2-2
М 1 : 250

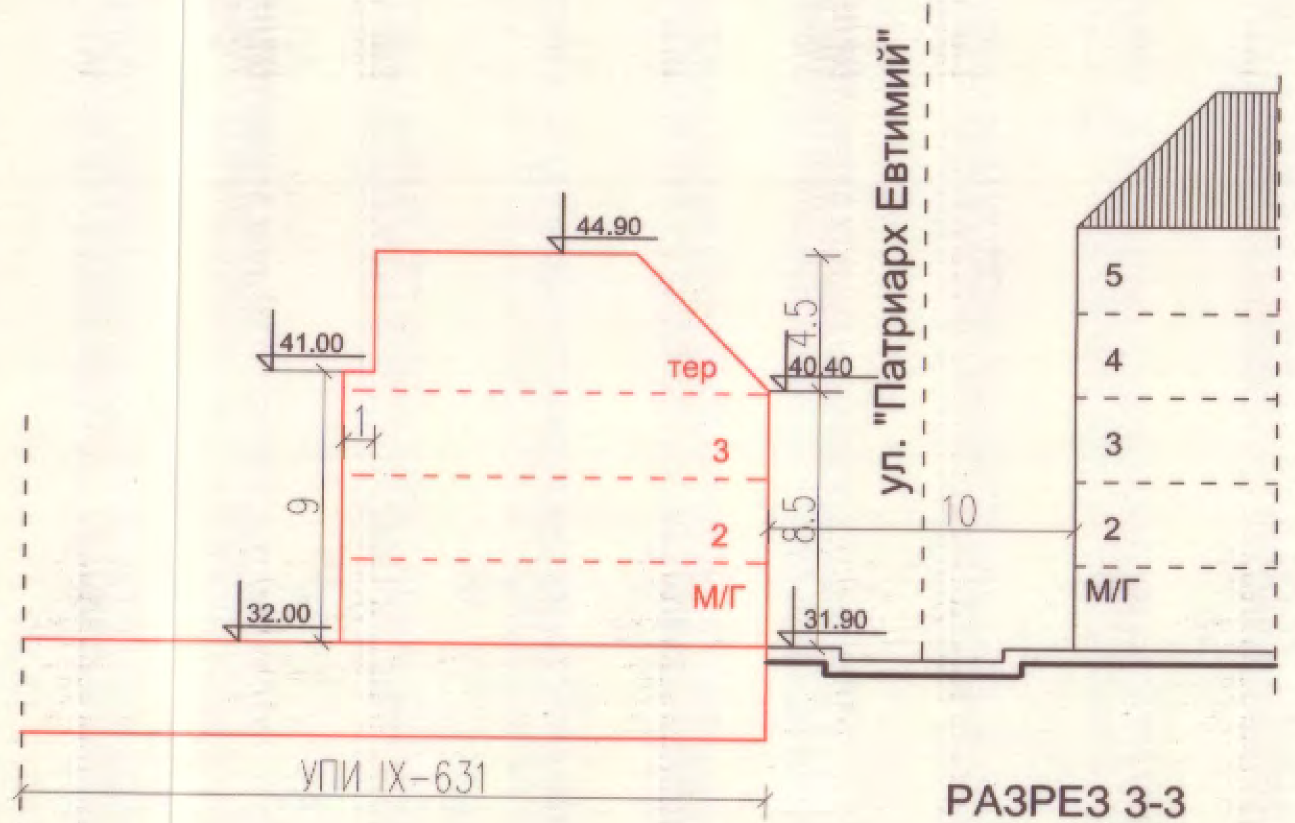

РАЗРЕЗ 3-3
М 1 : 250

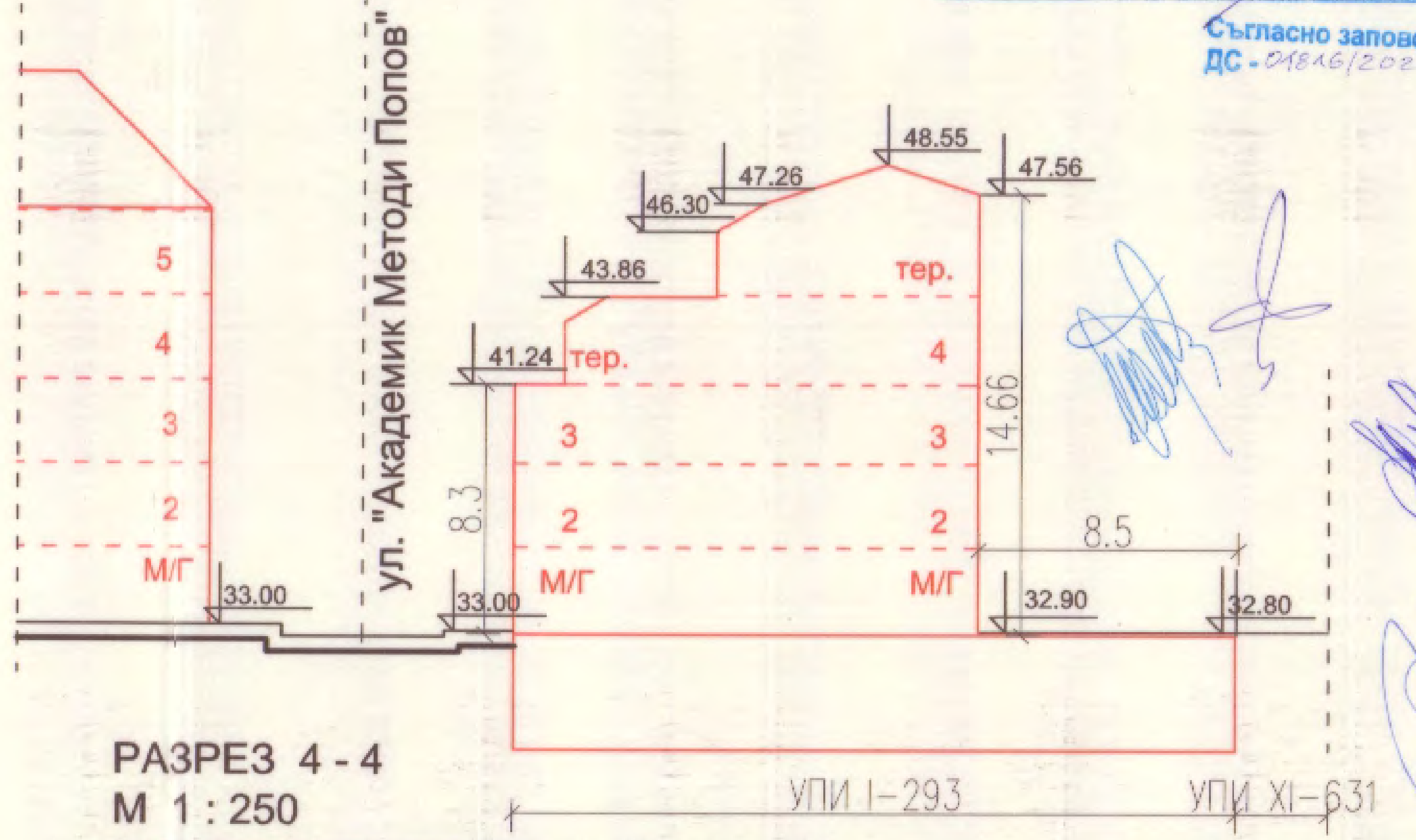

РАЗРЕЗ 4 - 4
М 1 : 250
(покриване на съществуващ калкан)

ОБЕКТ:	Работен устройствен план (РУП) за УПИ I-293 за "жил. строителство" и УПИ XI-631 за "жил. строителство", кв. 226 по плана на 12-ти м.р., гр.Варна
ПРОЕКТАНТИ:	арх. В. Петрова
дата: юни'2021г.	мащаб: 1:500; 1:250 — лист: 2/2

арх. ВАЛЕНТИНА ЙОРДАНОВА ПЕТРОВА