



# 5-ТИ МИКРОРАЙОН

М 1:1000

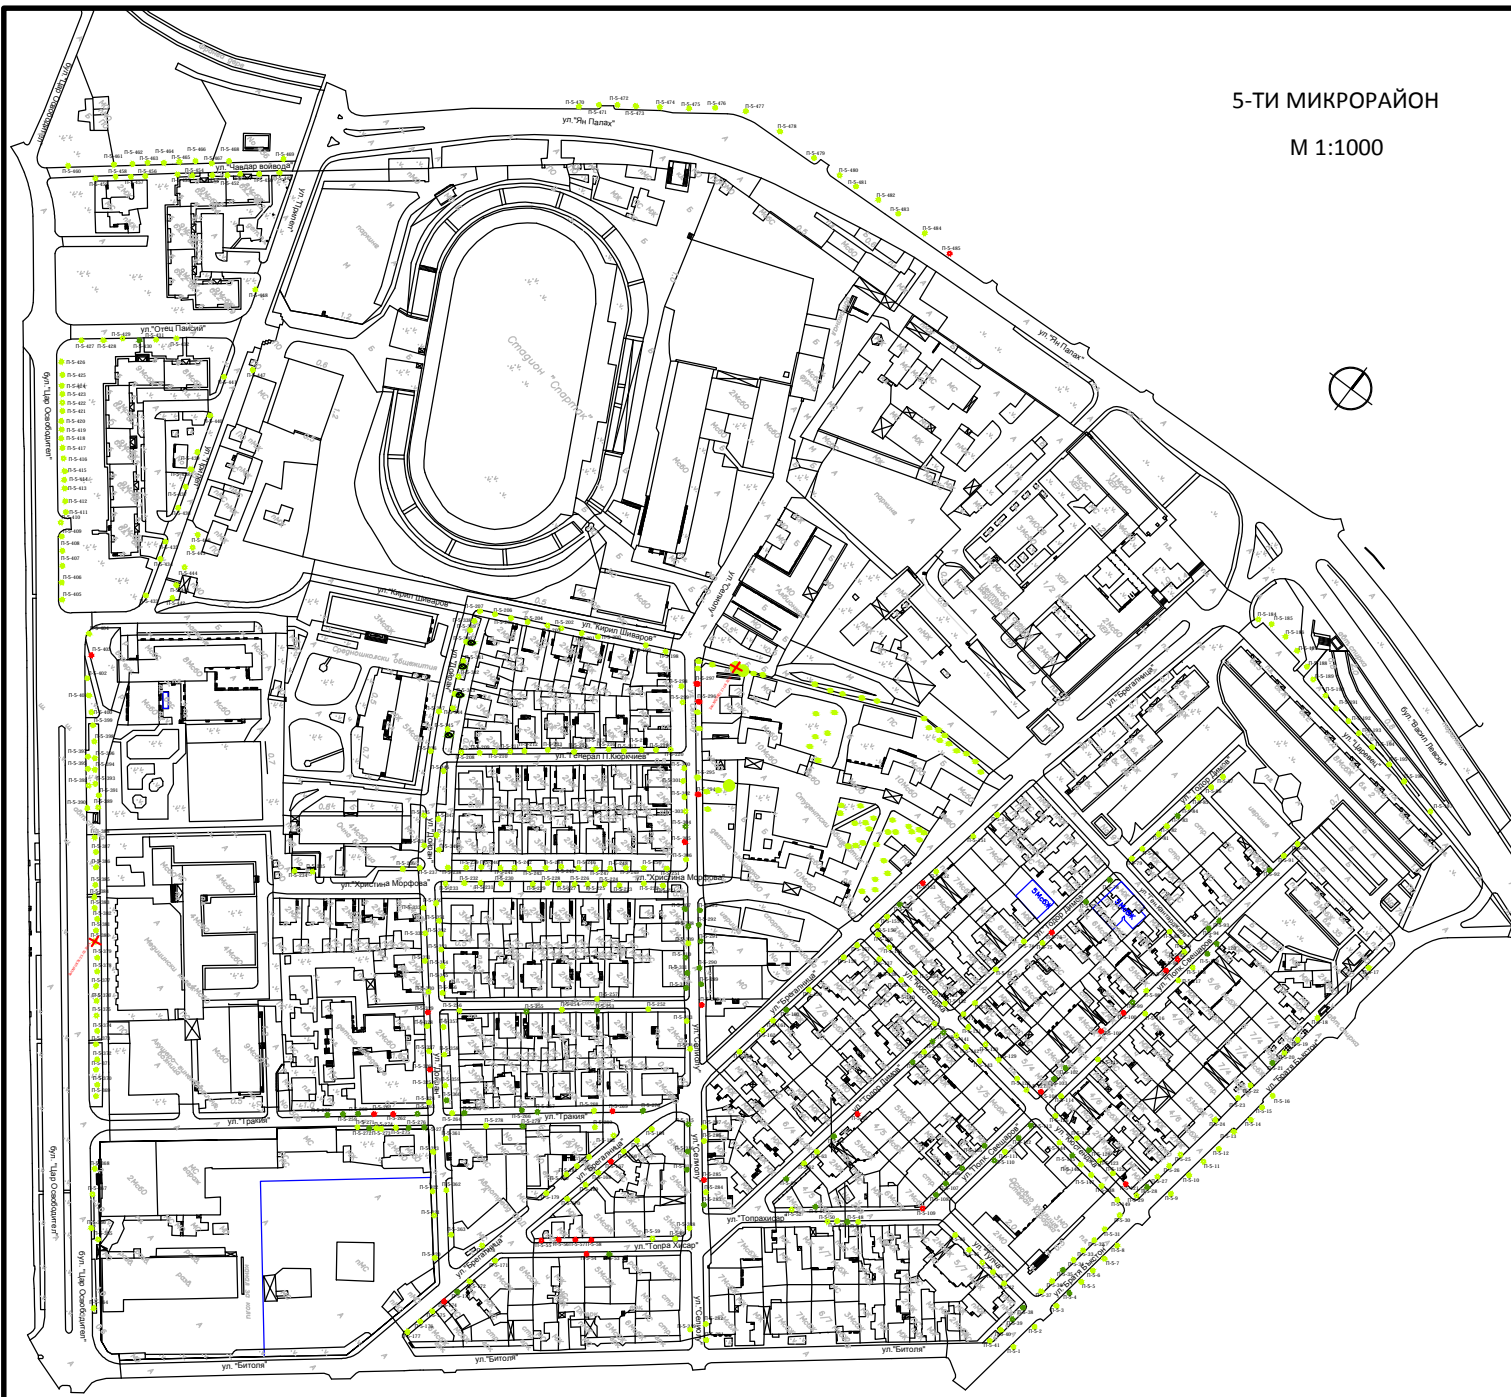

### Легенда

- съществуващи дървета в добро и много добро състояние
- съществуващи дървета в недобро състояние с паспорт
- съществуващи сухи или полусухи дървета с паспорт
- ★ премахнато дърво със заповед на кмета

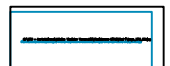

### ПУБЛИЧЕН РЕГИСТЪР

на озеленените площи, дълготрайните декоративни дървета и дървета с историческо значение на Община Варна съгласно чл. 63, ал.1 от ЗУТ

Възложител:	Община Варна
Изпълнител:	Варненски свободен университет "Черноризец Храбър"
Трети етап:	"Озеленени площи с ограничен достъп, комплексно застъпване, вътрешноквартална зеленина"
Подетат:	"Комплексно застъпване : междублокови пространства, вътрешноквартална зеленина"
Градска част:	5-ТИ МИКРОРАЙОН
Чертеж:	Опорен план 2003 г.

М 1:1000