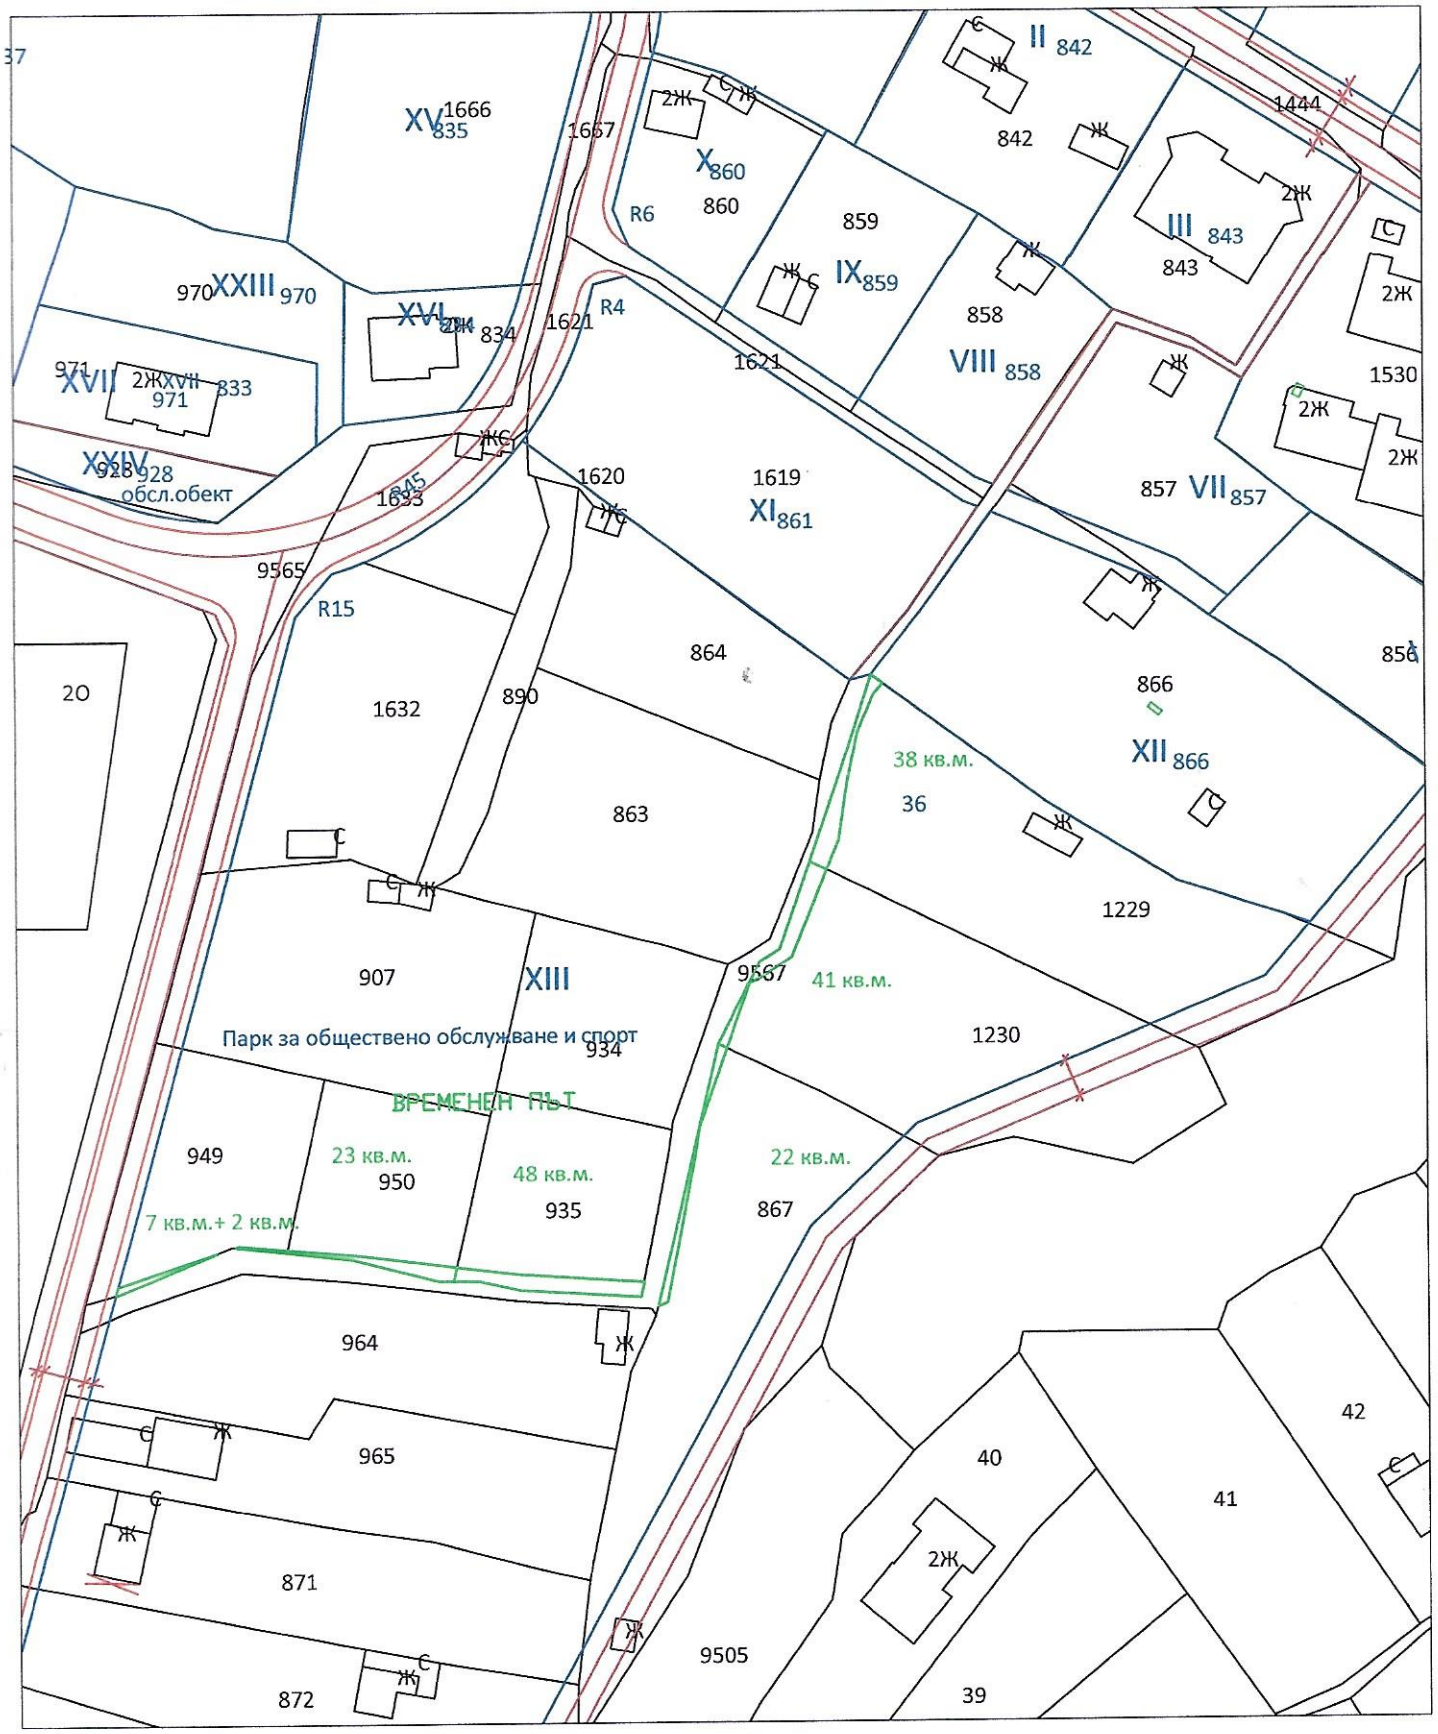Извадка от ПУП-ПУР на жк"Изгрев"
с нанесен със зелен цвят допуснат временен път до ПИ 10135.2552.866,
ПИ 10135.2552.1229 и ПИ 10135.2552.1230
М 1:1000