
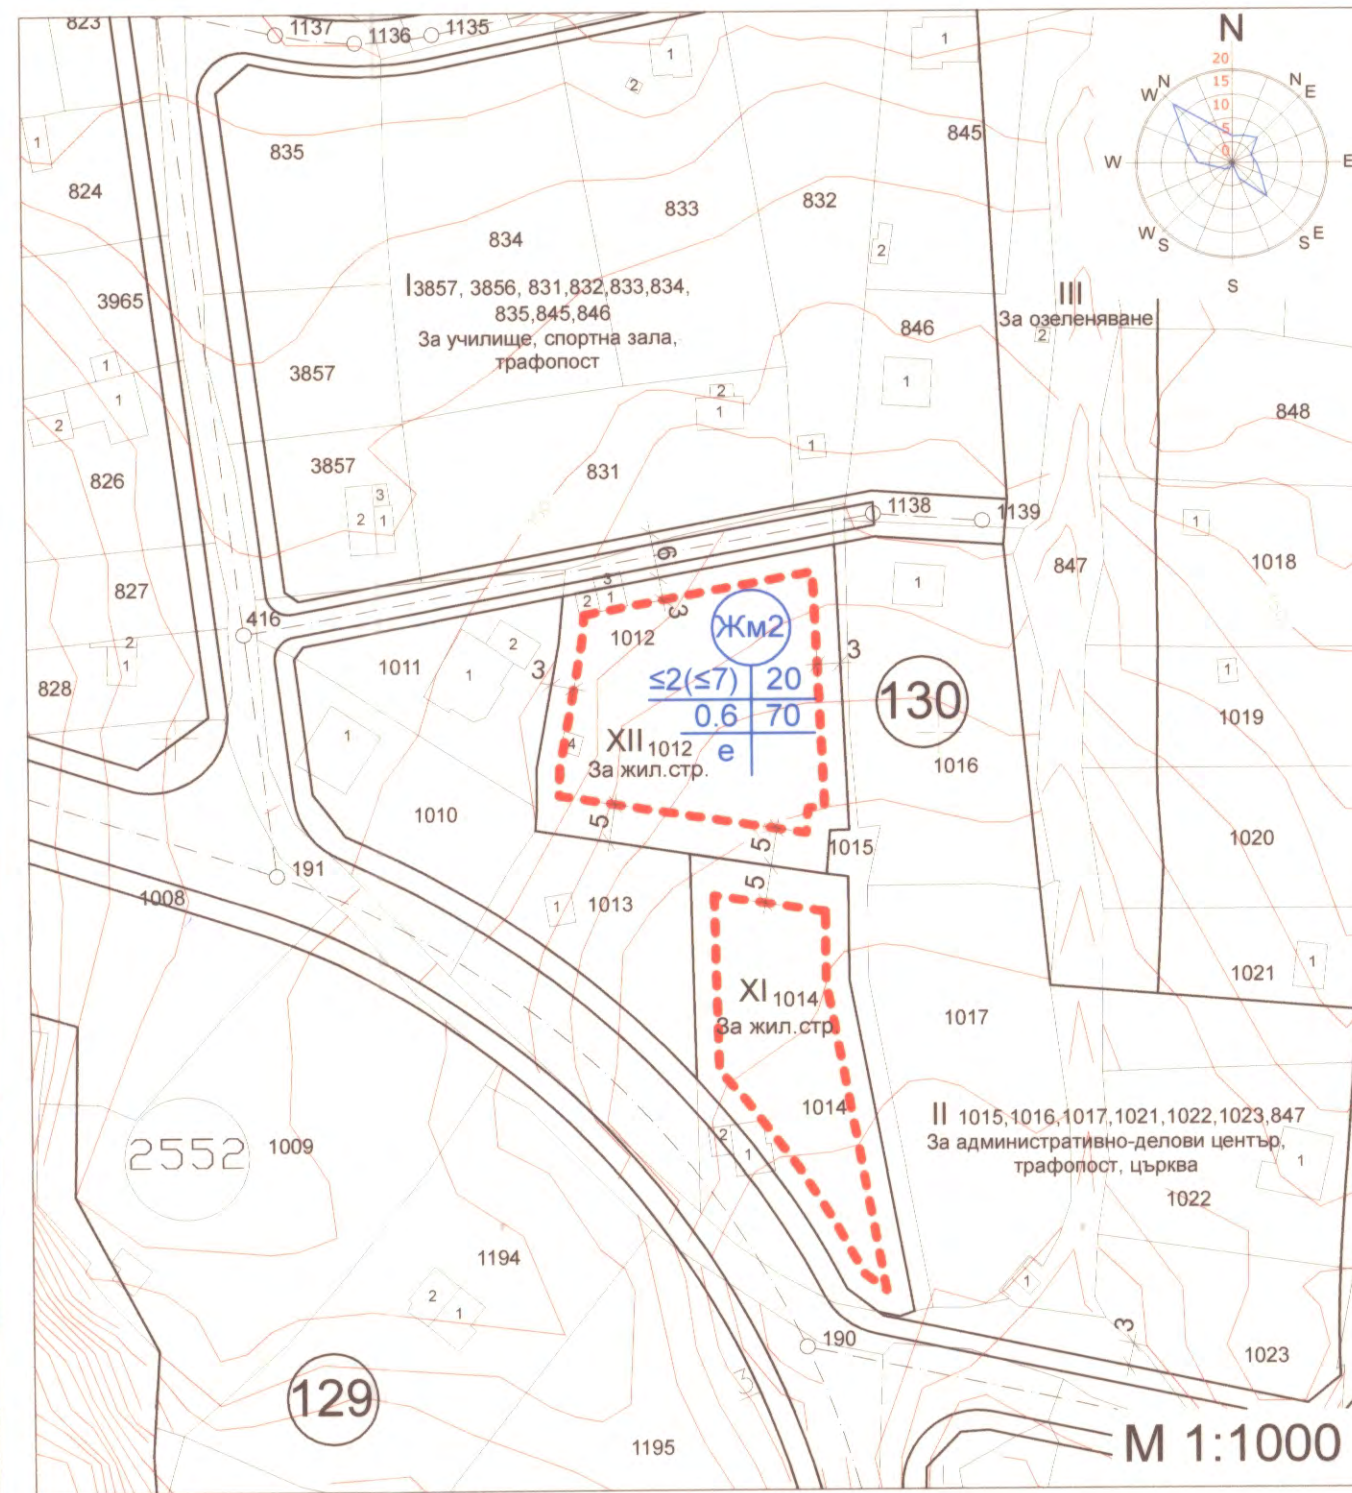
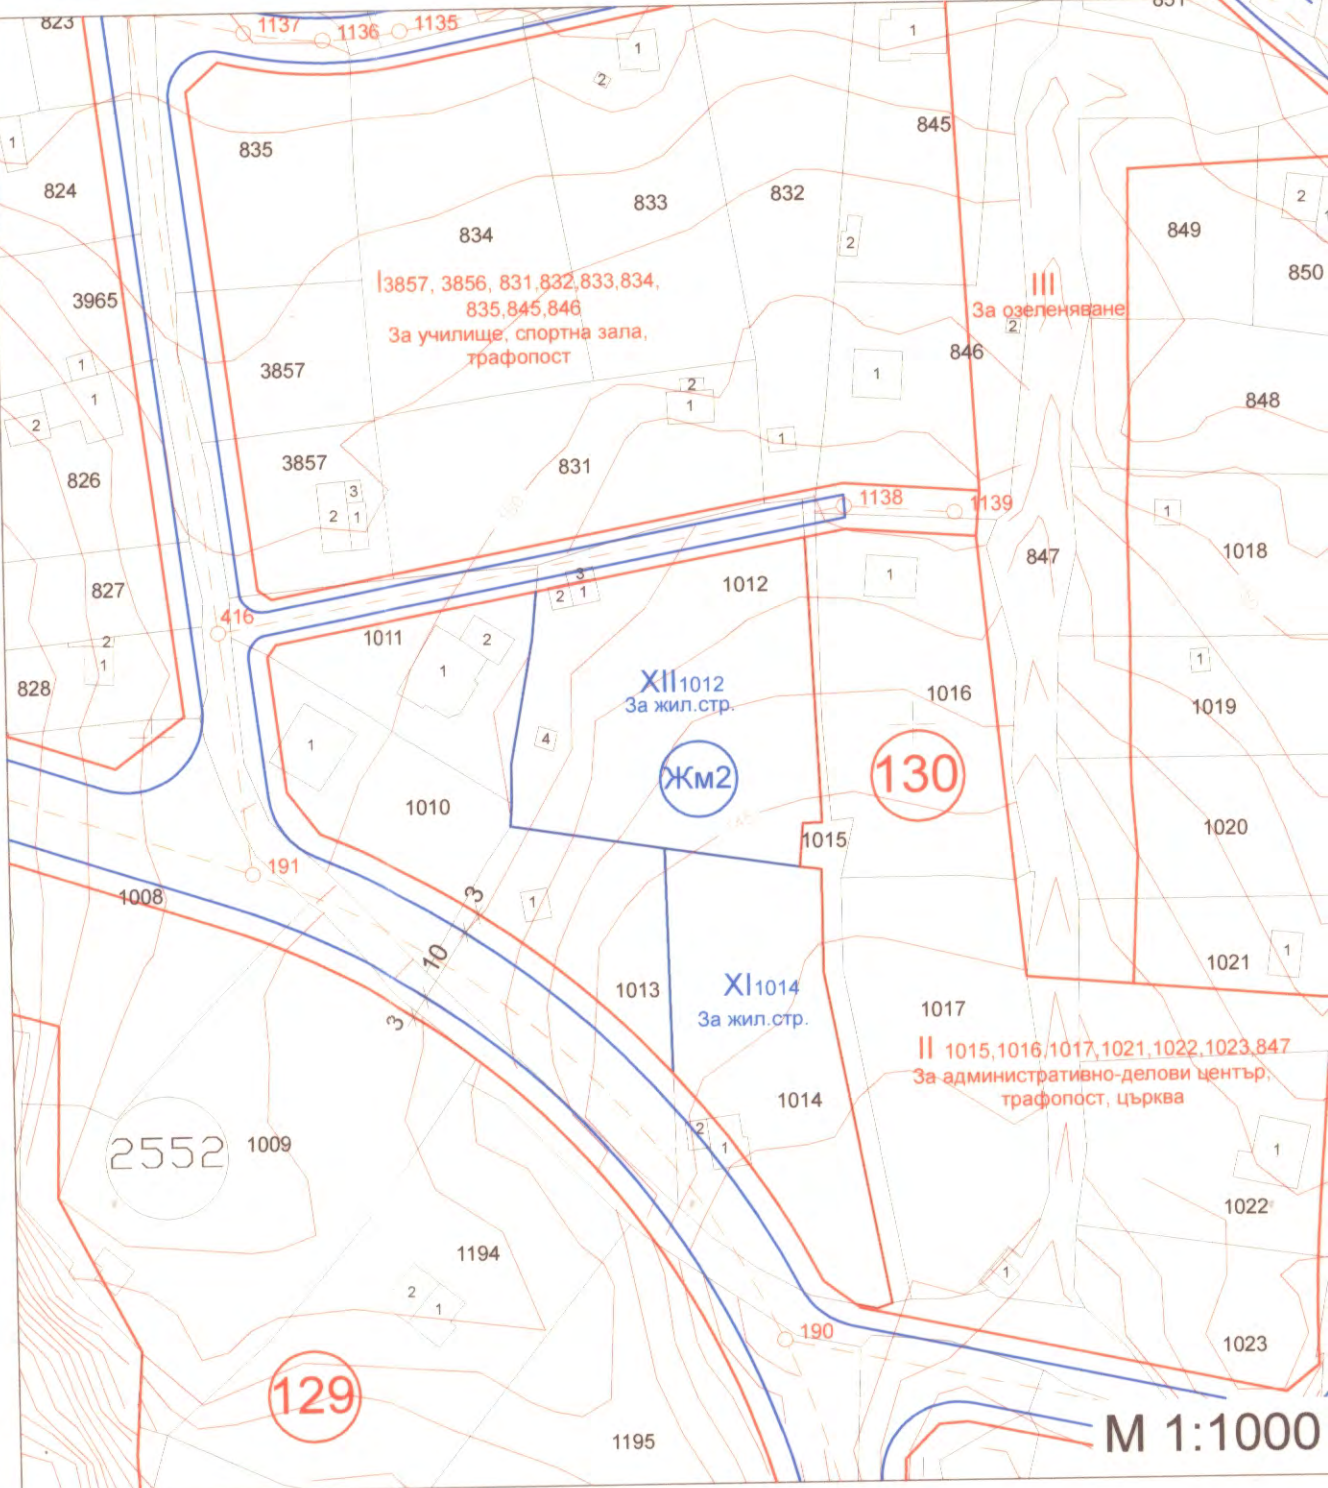


ИЗВАДКА ОТ ПУП-ПУР за кв.130 по плана на кв."Изгрев", одобрен с Решение № 552-6/26-27.07.2012 г. на ОС гр. Варна и КК одобрена със Заповед № РД-18-92/14.10.2008г. на ИД на АГКК

ПЛАН ЗА РЕГУЛАЦИЯ за УПИ XII-1012 за жил. стр. в кв.130 по плана на кв. "ИЗГРЕВ", гр. Варна и улична регулация между о.т. 416 и о.т. 1138 в часта на ПИ 10135.2552.1012

ПЛАН ЗА РЕГУЛАЦИЯ И ЗАСТРОЯВАНЕ за УПИ XII-1012 за жил. стр. в кв.130 по плана на кв. "ИЗГРЕВ", гр. Варна и улична регулация между о.т. 416 и о.т. 1138 в часта на ПИ 10135.2552.1012

ПОДРОБЕН УСТРОЙСТВЕН ПЛАН - ПРЗ за УПИ XII-1012 за жил.стр. в кв.130 по плана на кв. "ИЗГРЕВ", гр.Варна и улична регулация между о.т. 416 и о.т. 1138 в часта на ПИ10135.2552.1012 по Кадастрална карта

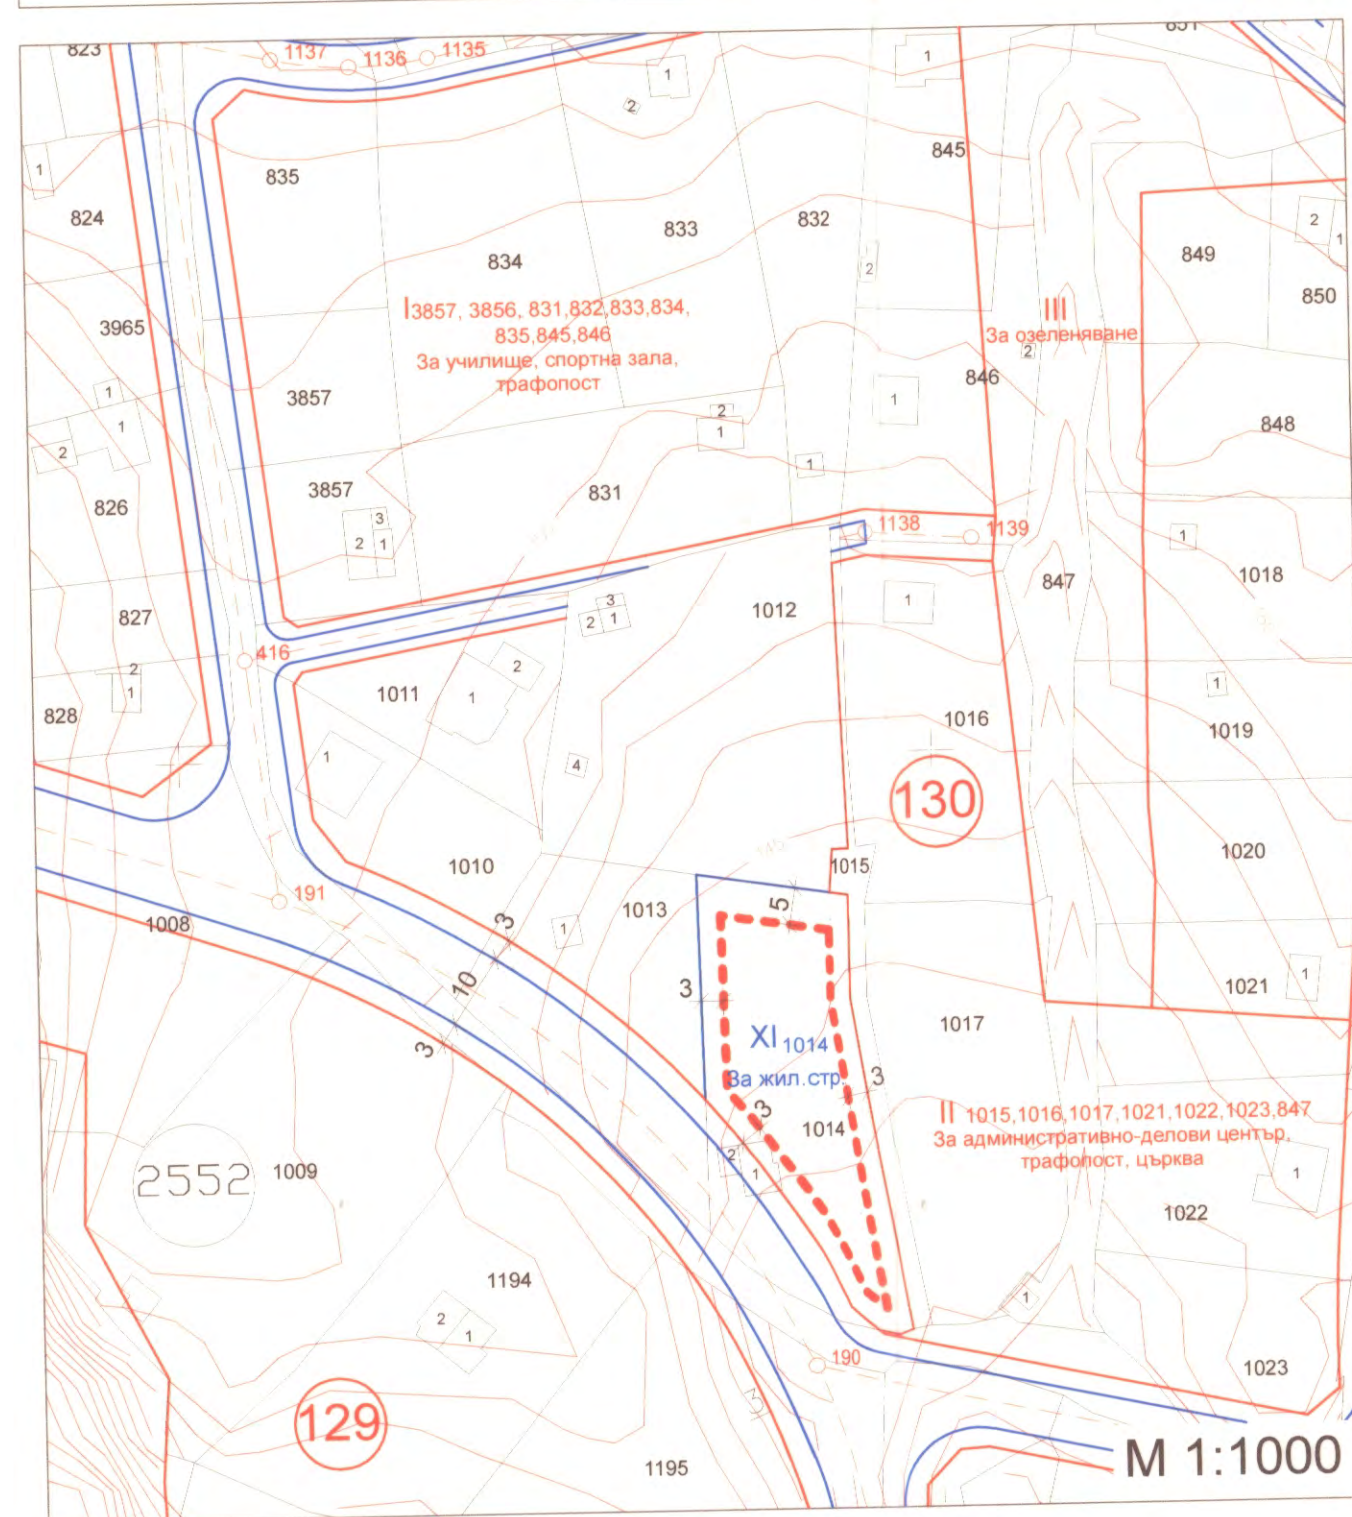

Забележка:

1. Графичната част е неразделна от текстовата част на Заповед №

ГР. ВАРНА
 ОБЩИНСКИ СЪВЕТ
 ЗАСТРОЯВАНЕ
 Проектант: ПЕПЕ СТОИЛОВА ИВАНОВА
 Проектант: ПЕПЕ СТОИЛОВА ИВАНОВА

Номер на квартала	Номер на УПИ	Устройствена зона	Устройствено предназначение на поземления имот	Етажност (височина в метри)	Плътност на застрояване	Кинт	Минимална озеленена площ	Начин на застрояване	Площ по КК	Площ на УПИ	Отнета площ по регулация м ²	Отнета площ по регулация %
130	XII-1012 за жил. стр.	ЖМ2	За жил. стр.	≤2(≤7)	20%	0,6	70%	e	1591 м ²	1423м ²	168м ²	10,55%

Печат на проектант /геодезист/

Печат на проектант /архитект/

Възложител: Пепе Стоилова Иванова

Фаза: Окончателен проект

гр. Варна

10.10.2018