



ИЗВАДКА от действащ ЧКЗСП за кв. 29, 8-ми м.р. на гр. Варна, одобрен със Заповед № Г-105/04.11.1998г. на Кмета на община Варна и КК за имот с идентификатор 10135.1507.430, одобрена със Заповед РД-18-98/10.11.2008г. на Изпълн. Директор на АГКК

М 1 : 500

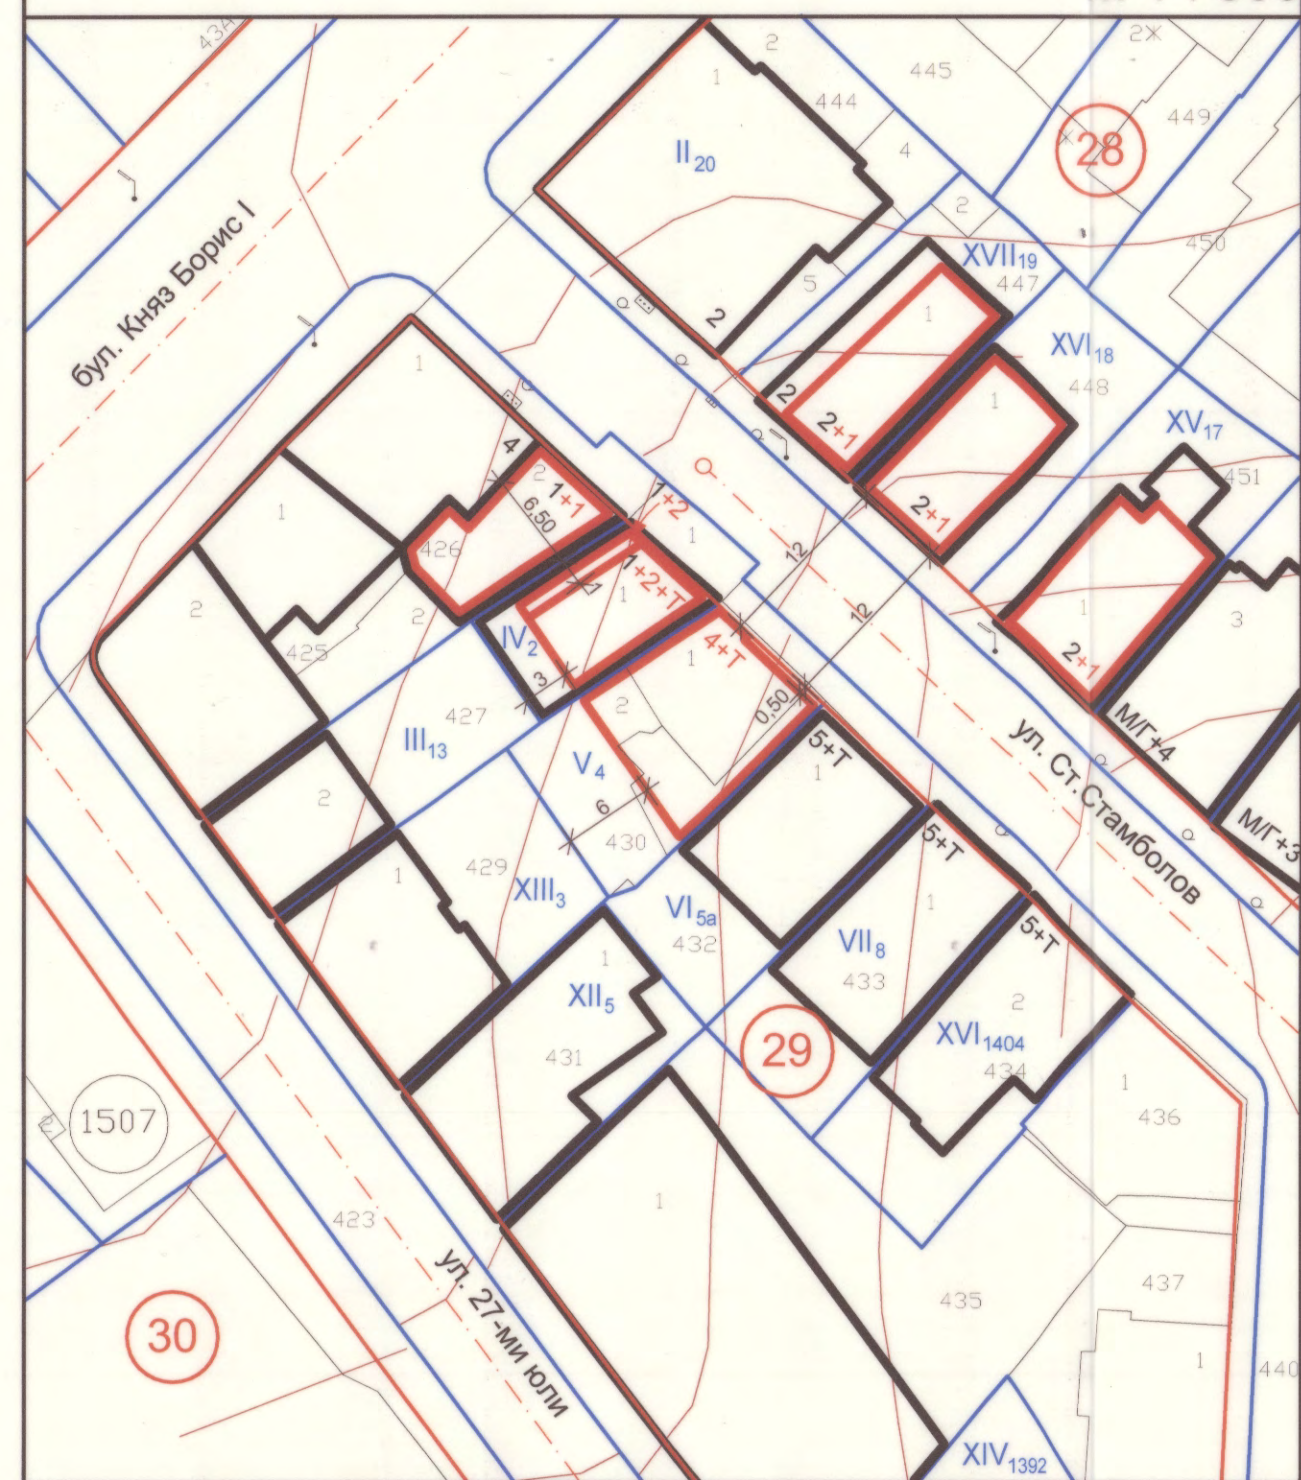


ПЛАН за РЕГУЛАЦИЯ
за УПИ V-430, кв. 29, по плана на 8-ми м.р.
на гр. Варна

М 1 : 500

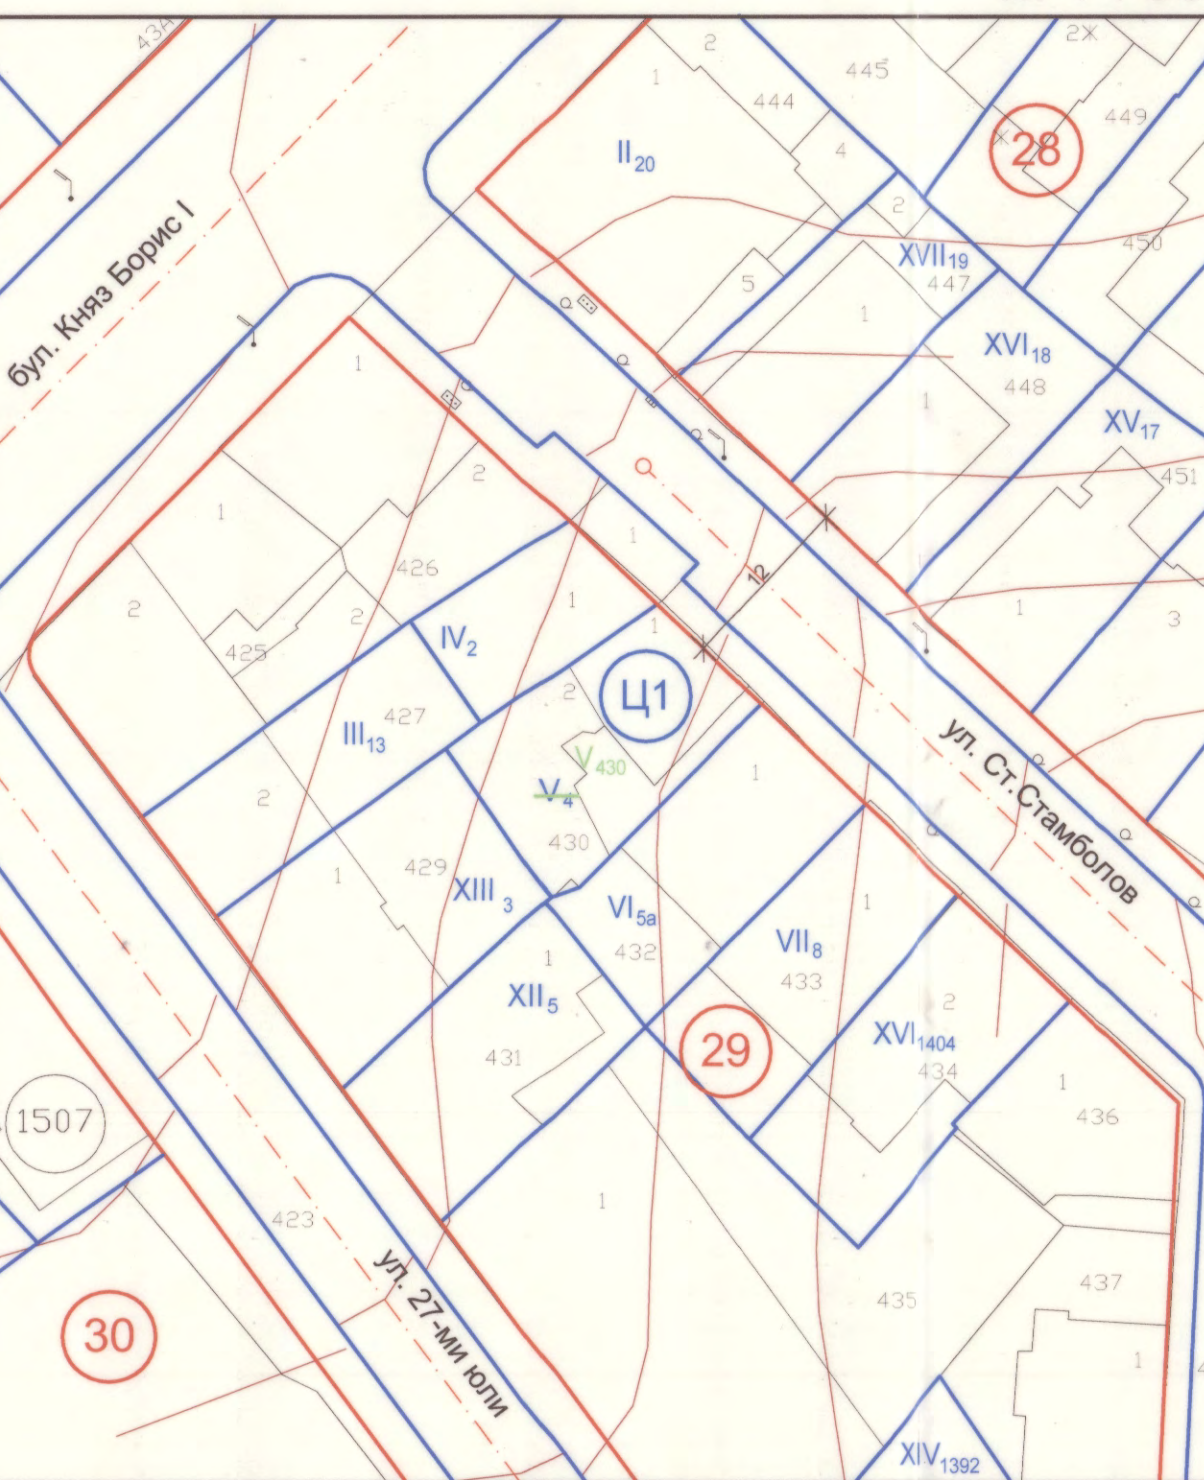


ПЛАН за РЕГУЛАЦИЯ и ЗАСТРОЯВАНЕ
за УПИ V-430, кв. 29, по плана на 8-ми м.р.
на гр. Варна

М 1 : 500

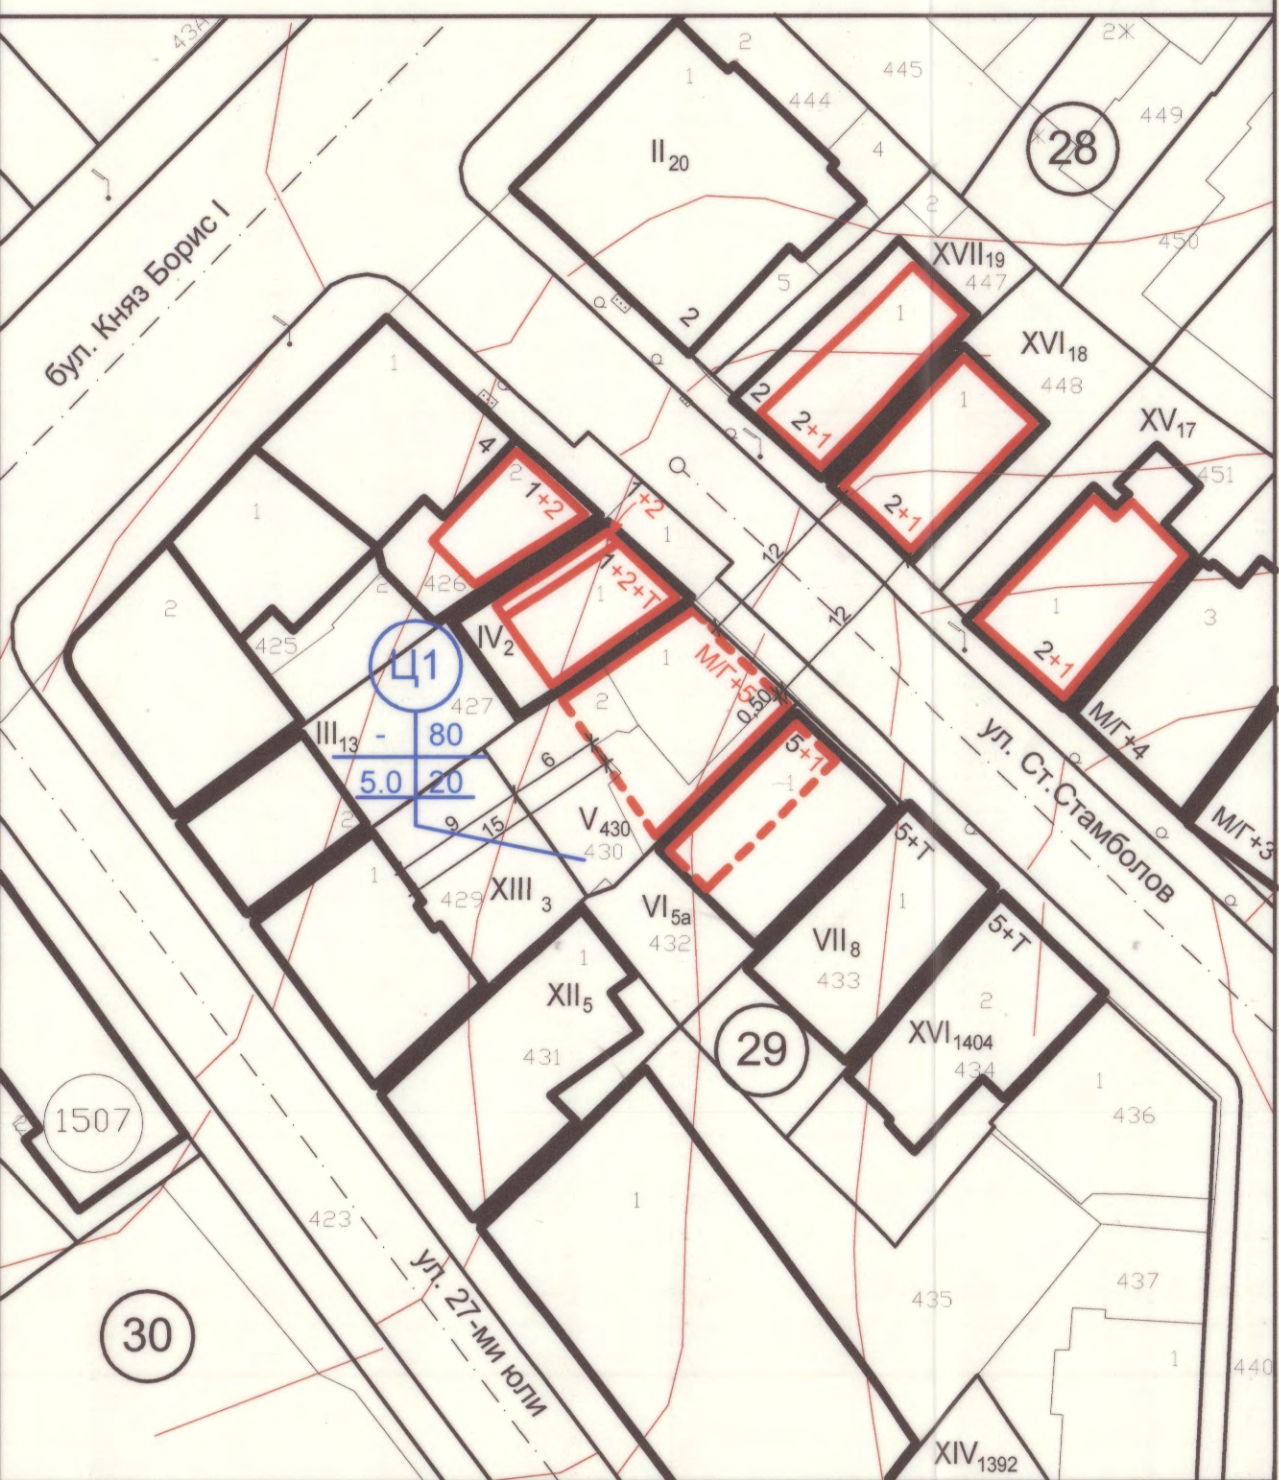


РАБОТЕН УСТРОЙСТВЕН ПЛАН
за УПИ V-430, кв. 29, по плана на 8-ми м.р. на гр. Варна

М 1 : 500

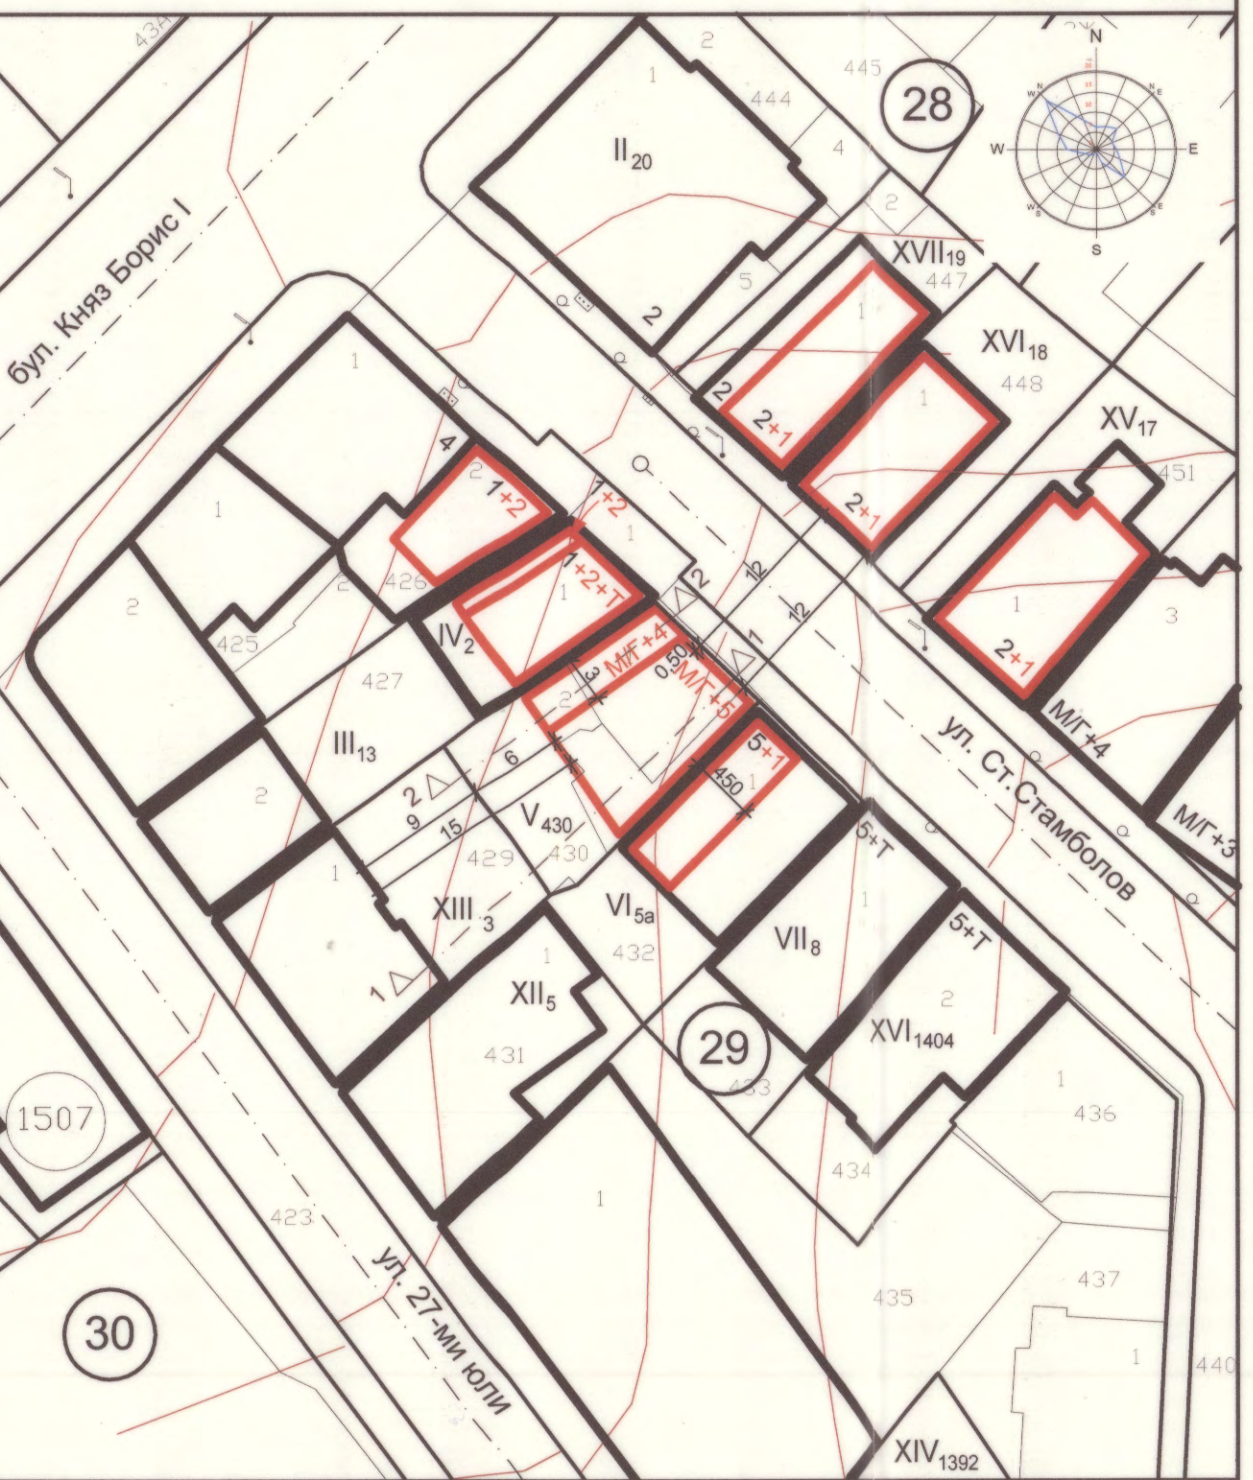

РАБОТЕН УСТРОЙСТВЕН ПЛАН за УПИ V-430, кв.29 по плана на 8-ми м.р на гр.Варна СИЛУЕТИ И РАЗРЕЗИ

M1:250

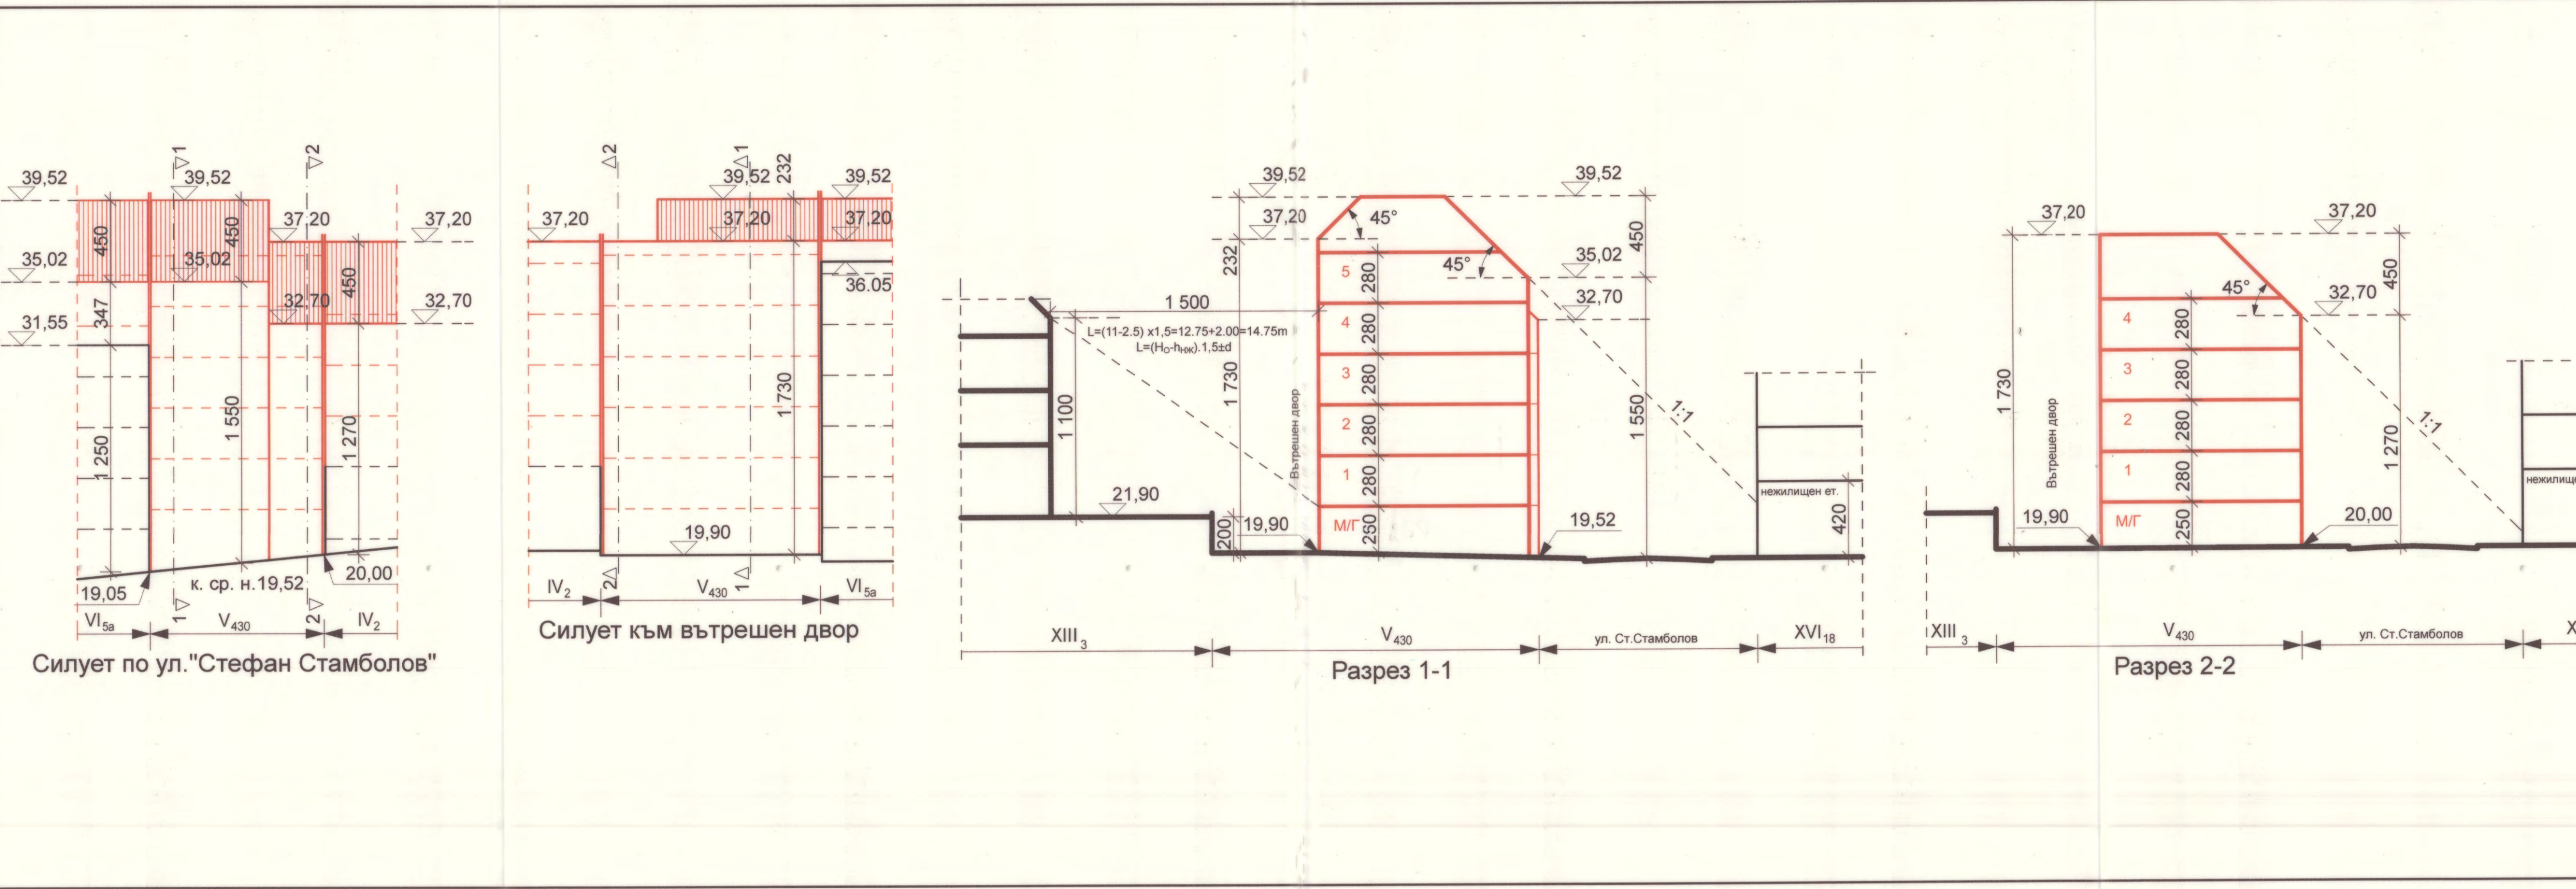

ПОДРОБЕН УСТРОЙСТВЕН ПЛАН,
ПРЗ и РУП за УПИ V-430, кв. 29, по плана на 8-ми м.р.
на гр. Варна

Графичната част е неразделна част от
текстовата част на Заповед №.....

ОБЩИНА ВАРНА
ОДОБРЯВАМ
ЗАПОВЕД № Г-113/27.03.2019г.
ЗАМЕСТИНИК-КМЕТ: ПЕЙЧО ПЕЙЧЕВ

Възложители:
Илиян Кондов Неделчев
Калина Кондова Неделчева
Янко Георгиев Георгиев
Илиян Валентинов Дончев
Кристина Георгиева Дончева

номер на квартала	номер на УПИ	устройствена зона	площ на имот по КК	площ на УПИ	устройствено предназначение на по-малкия имот	етажност (височина в метри)	плътност на застрояване	Клът	минимална съгласена площ	начин на застрояване
29	V-430	Ц1	200,00m ²	197,00m ²	жилищно	≥5(≤15)	62%	5	20%	С

Част геодезия: инж. Н. Ламбева
ФАЗА: Изменение

Част архитектура: арх. Сп. Минков

М 1:500
ЛИСТ 1/1
2018 год.
гр. ВАРНА