


**ПОДРОБЕН УСТРОЙСТВЕН ПЛАН
ПЛАН ЗА РЕГУЛАЦИЯ И ЗАСТРОЯВАНЕ
ЗА УПИ XII-261 "жил.стр" ,кв.19 по плана на с.о."Ален мак"
(ПИ 10135.2515.261 ПО КК НА ГР.ВАРНА)**



ОБЩИНА ВАРНА
ОДОБРЯВАМ
ЗАПОВЕД № Г.217/18.07.2019.
ЗАМЕСТНИК-КМЕТ: _____
ПЕЙЧО ПЕЙЧЕВ

ИЗВАДКА от
1/от ПУП- ПУР на с.о."Ален мак"
одобрен с Решение No1809-2 по
Протокол No18/13.11.2009г. на
Общ.съвет Варна с нанесени
съседни УПИ
2/Кадастрална карта на гр.Варна
одобрена със Заповед
РД-18-92/14.10.2008г. на
Изп.директор на АГКК

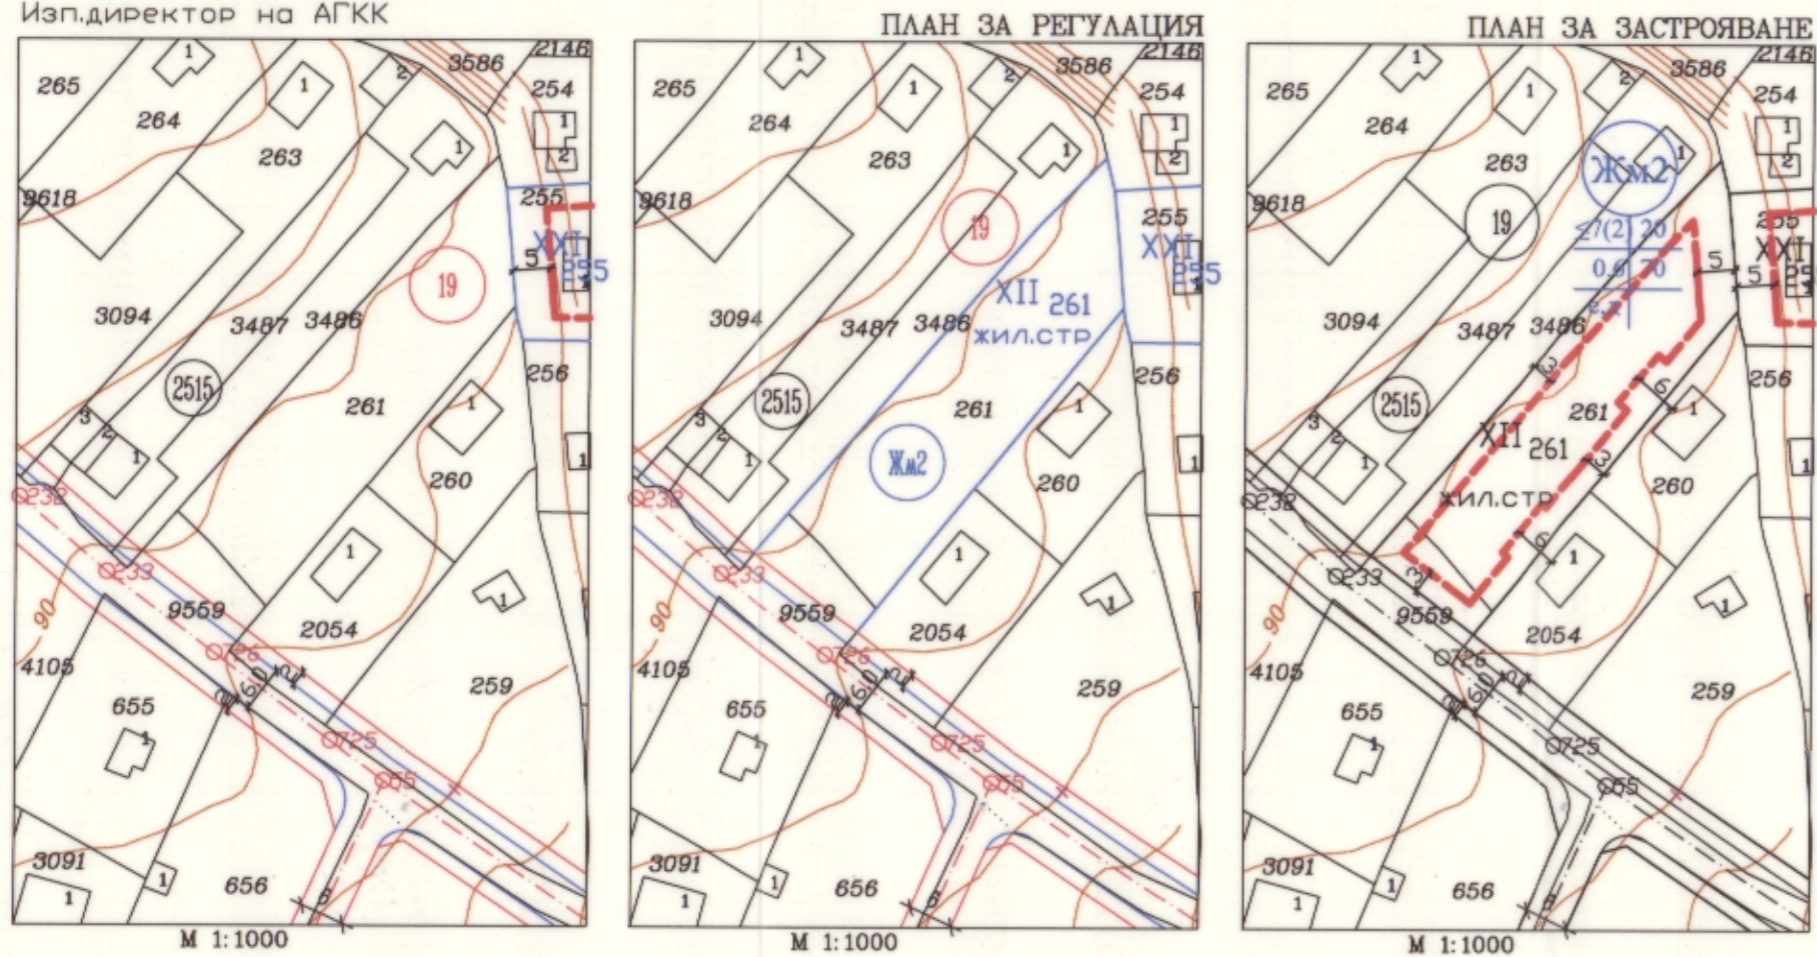

КАМАРА НА ИНЖЕНЕРИТЕ В ИНВЕСТИЦИОННОТО ПРОЕКТИРАНЕ
ПЪЛНА ПРОЕКТАНТСКА ПРАВОСПОСОБНОСТ
Регистрационен № 05413
инж. ЯНЧО
ДИМИТРОВ ДИМИТРОВ
Подпис: _____
ВАЖИ С ВАЛИДНО УДОСТОВЕРЕНИЕ ЗА ПОЛЪТ ЗА ТЕКУЩАТА ГОДИНА

(Handwritten signatures in blue ink)

Таблица с данни за УПИ

Отреден урегулиран поземлен имот за поземлените имоти или частите от тях			Поземлени имоти, от които се образува урегулирания поземлен имот		
Квартал	Номер	Площ [кв.м]	Номер	Площ [кв.м]	Площ, с която ПИ участва в УПИ [кв.м]
19	XII261	1032	2515.261	935	935
			2515.9559	1344	97

номер квартал	УПИ No	Устройствена зона	Поземлен имот с установено предназначение	Максимална височина [м/етажи]	градоустройствени			Начин на застрояване
					Максимална плътност на застрояване [%]	Максимална интензивност на застрояване [Кинт.]	Минимална озеленена площ [%]	
19	XVII-261	Жм2	жил.стр	≤7(2)	20	0.6	70	•

ОБЕКТ:	ПОДРОБЕН УСТРОЙСТВЕН ПЛАН ПЛАН ЗА РЕГУЛАЦИЯ И ЗАСТРОЯВАНЕ ЗА УПИ XII-261,9559 "жил.стр",кв.19 по плана на с.о."Ален мак" (ПИ 10135.2515.261 ПО КК НА ГР.ВАРНА)		
ВЪЗЛОЖИТЕЛ:	Параскева Ангелова		
ПЛАН РЕГУЛАЦИЯ:	инж.Янчо Димитров		M 1:1000
ПЛАН ЗА ЗАСТРОЯВАНЕ:	арх.Красмир Петров		VII.2018г