




ИЗВАДКА на част от кв.54 , по плана на СО "Виница - север"
по ПУП-ПУР одобрен с решение №798-5 от протокол № 12/19.12.2012г.
на Общински съвет - Варна
М 1:1000

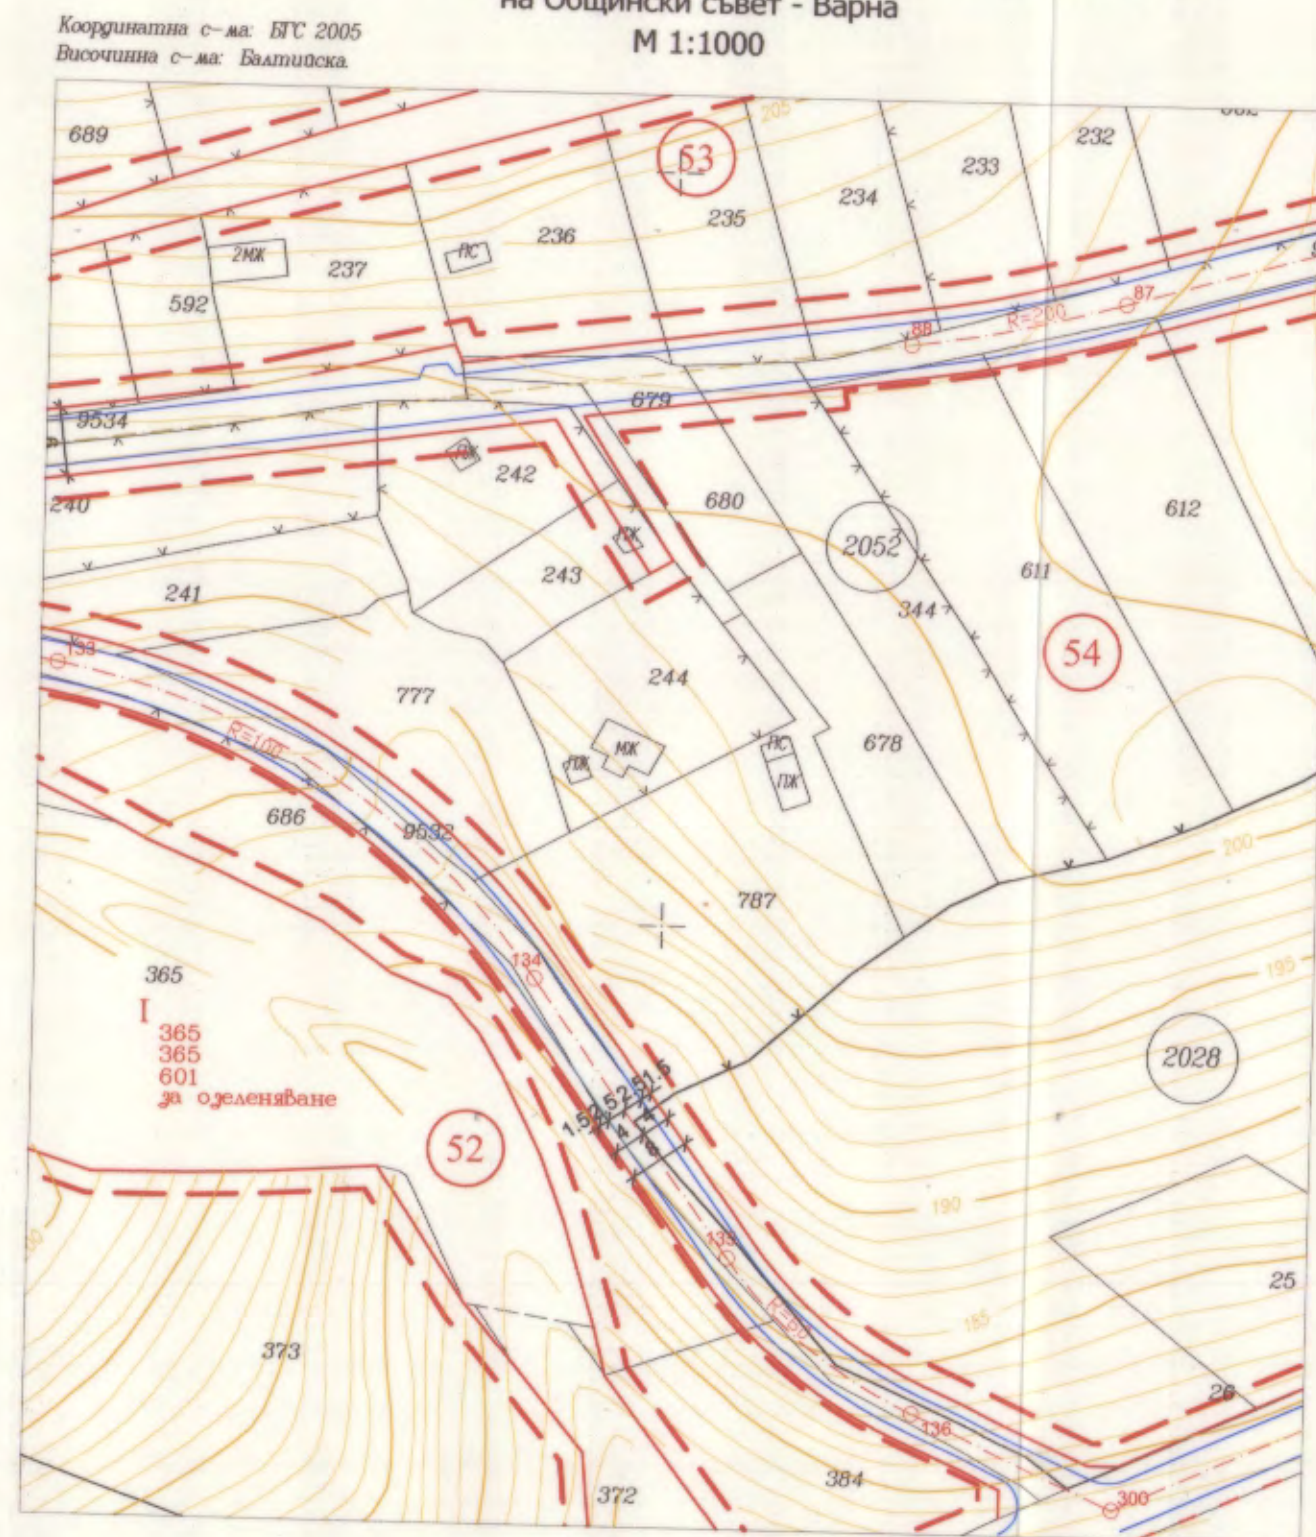

ПЛАН ЗА РЕГУЛАЦИЯ
М 1:1000

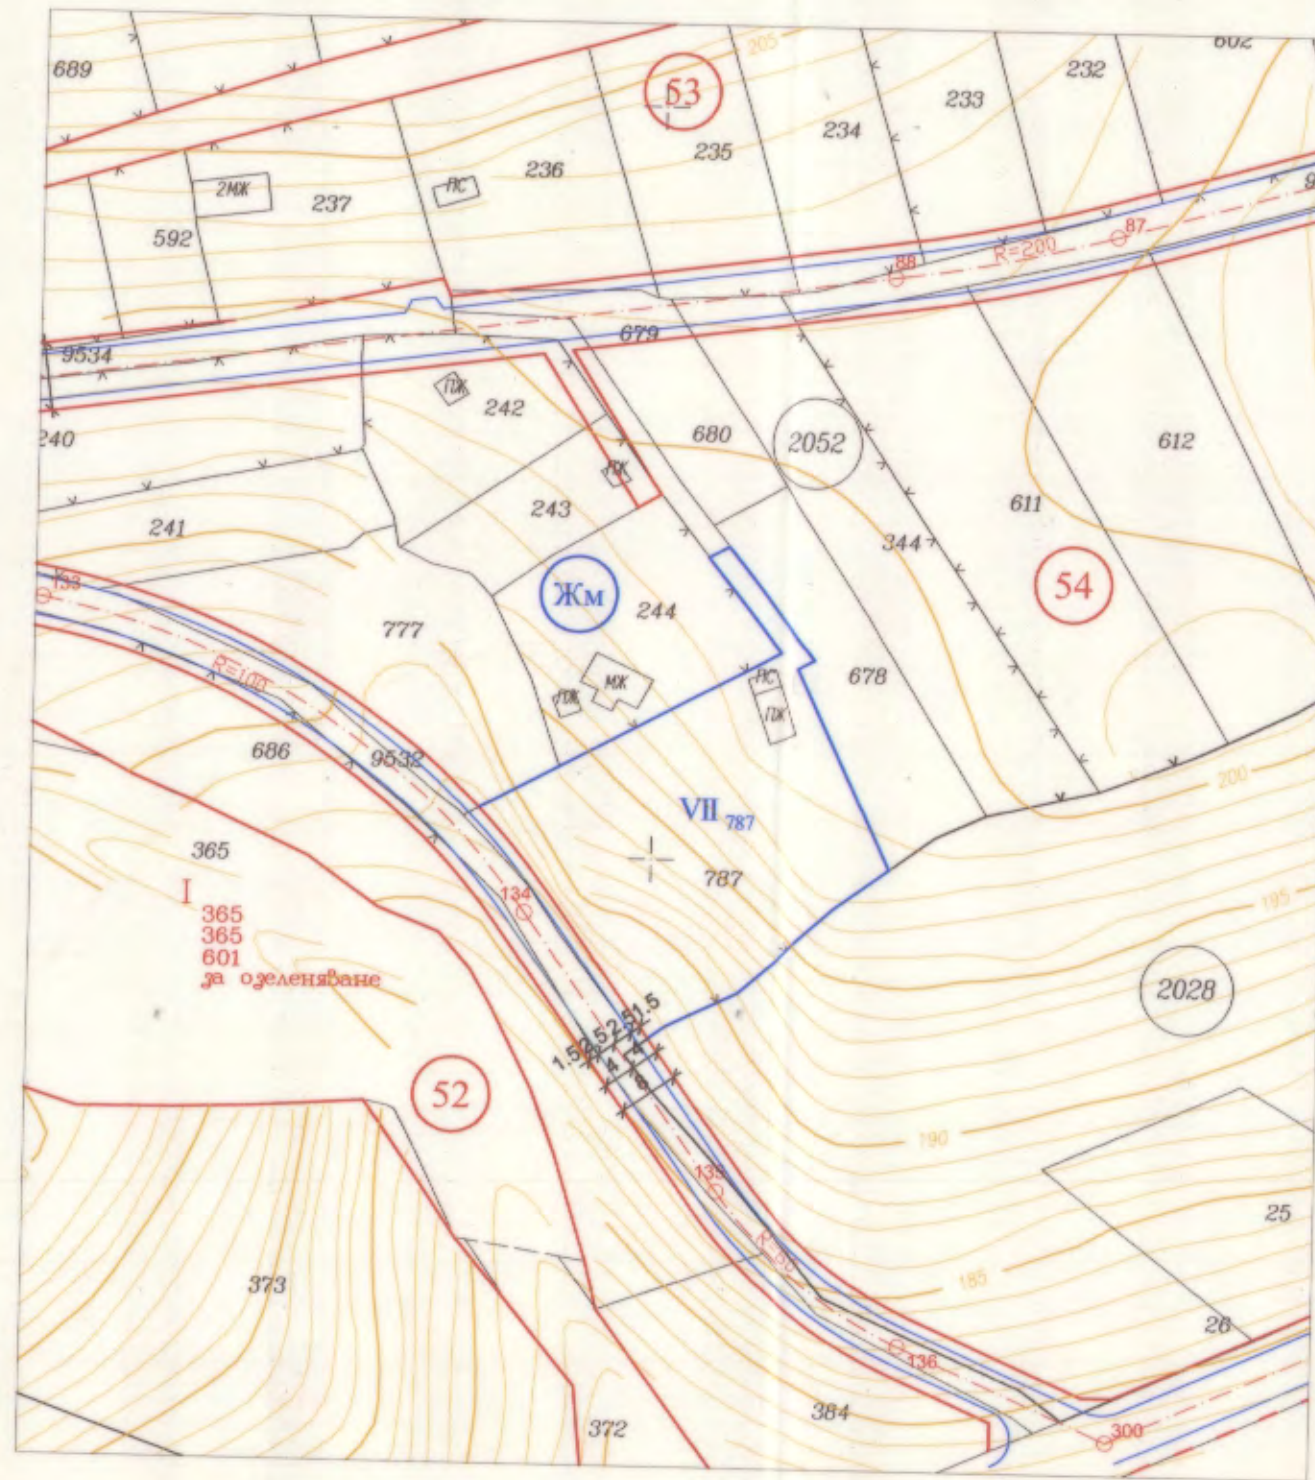

ПЛАН ЗА ЗАСТРОЯВАНЕ
М 1:1000

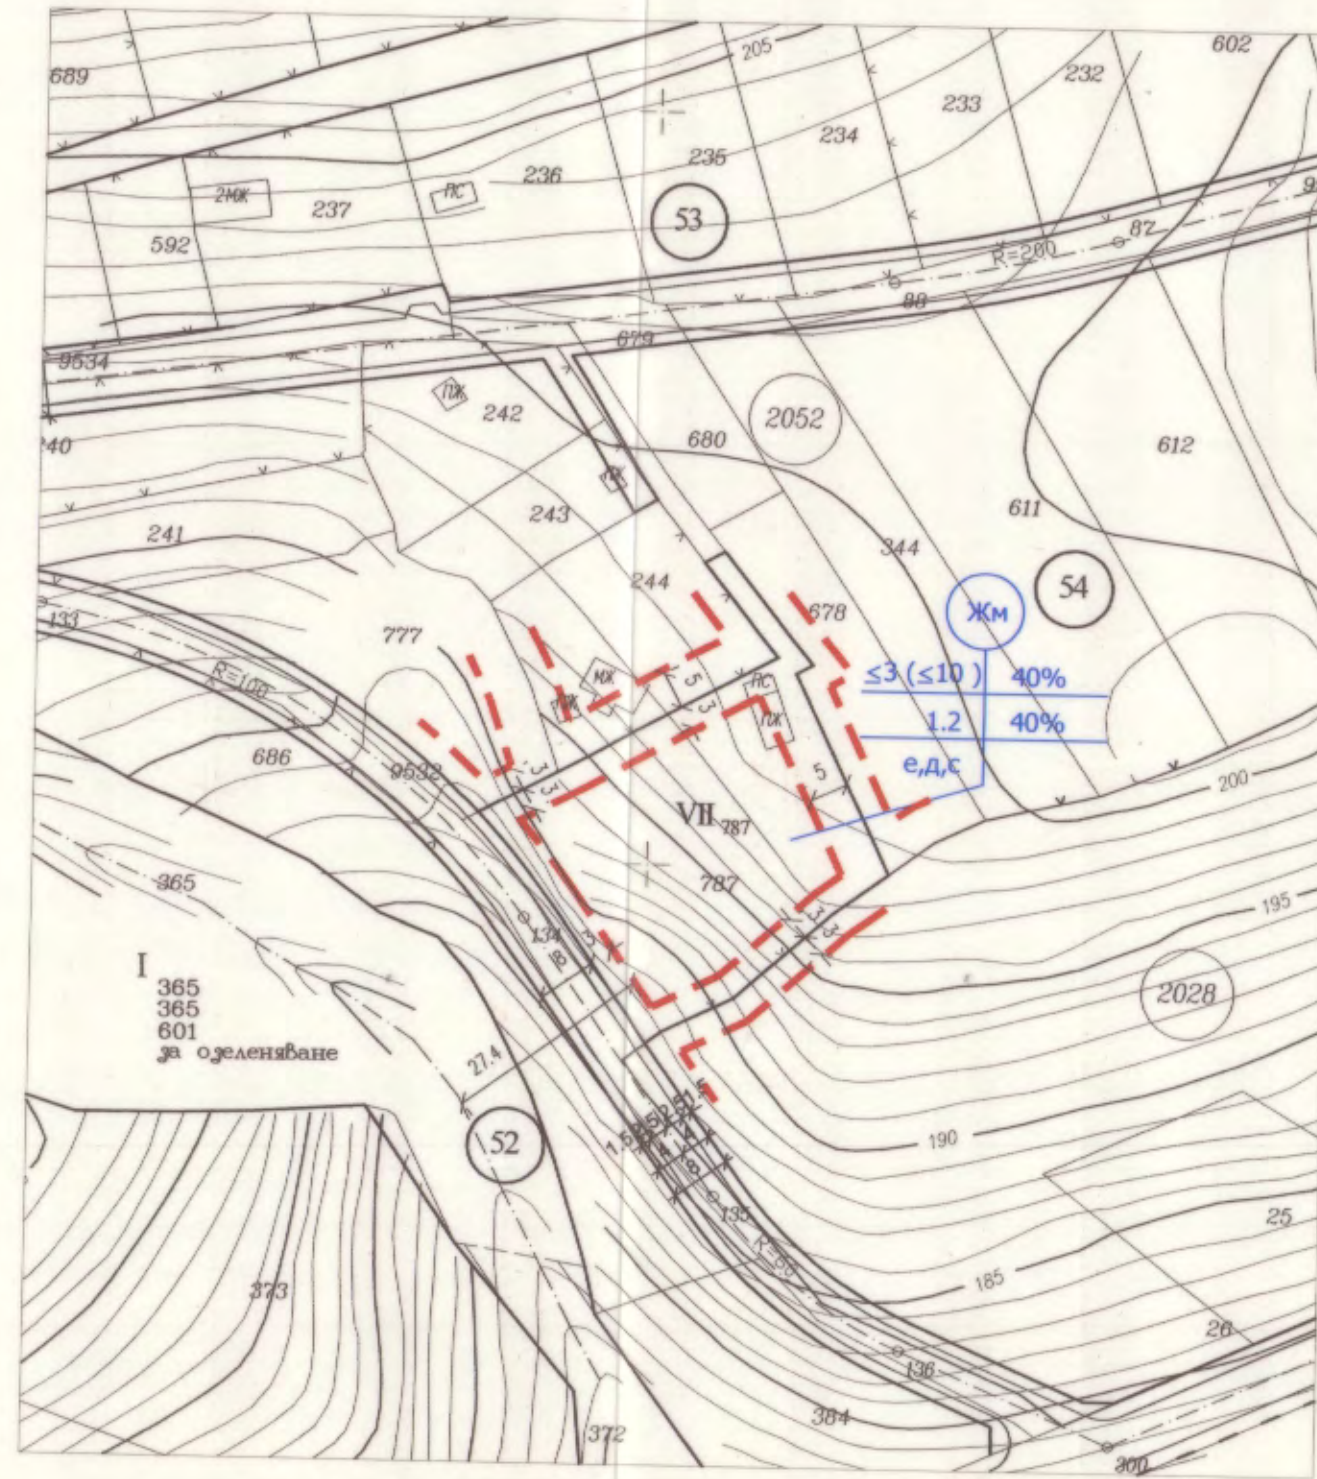

ПОДРОБЕН УСТРОЙСТВЕН ПЛАН -
ПЛАН ЗА РЕГУЛАЦИЯ И ЗАСТРОЯВАНЕ
за УПИ VII-787, кв.54 /ПИ 10135.2052.787/
по плана на СО "Виница - север", гр.Варна
М 1:1000

ТАБЛИЦА ЗА РЕДУКЦИЯ НА ИМОТИТЕ ПО чл.16, ал.1 ОТ ЗУТ							
Поземлен имот №	Площ имот /кв. м./	Устройствена зона	Квартал номер	УПИ номер	Площ УПИ /кв.м./	Редукция /кв.м./	Редукция %
10135.2052.787	1612	Жм	54	VII 787	1542	70	4.3

Забележка: Графичната част е неразделна част от заповед №

ОБЩИНА ВАРНА
ОДОБРЯВАМ
ЗАПОВЕД № 236/23.04.2019
ЗАМЕСТНИК-КМЕТ: ПЕЙЧО ПЕЙЧЕВ



Кв. No.	Устр. зона	УПИ	УПИ с установено предназначение	Максимална етажност /височина в м/	Максимална плътност на застрояване [%]	Максимална интензивност на застрояване (Кинт.)	Минимална озеленена площ [%]	Начин на застрояване	Площ / кв.м. /
54	Жм	VII 787	за жилищно строителство	≤3 (≤10)	40	1.2	40	е	1542

ВЪЗЛОЖИТЕЛ:	Владимир Колев Радев	
ОБЕКТ:	ПОДРОБЕН УСТРОЙСТВЕН ПЛАН - ПЛАН ЗА РЕГУЛАЦИЯ И ЗАСТРОЯВАНЕ за УПИ VII-787, кв.54 /ПИ 10135.2052.787/ по плана на СО "Виница - север", гр.Варна	М 1:1000 м. май 2019г.
ГЛ.ПРОЕКТАНТ:	арх. Кр. Христова	
ПРОЕКТАНТИ:	инж. Ж.Кателиев - геодезия	