

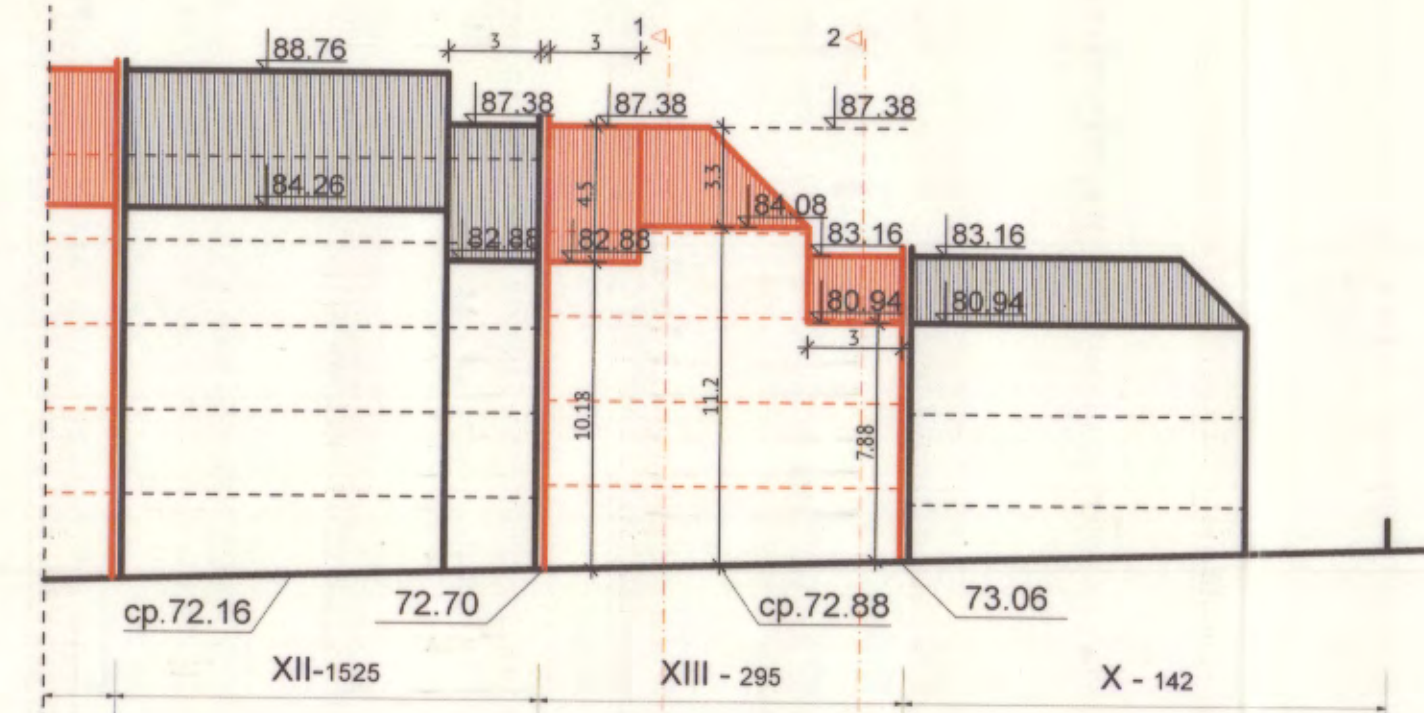



РАБОТЕН УСТРОЙСТВЕН ПЛАН
за УПИ XIII-295 в кв.22 по плана на 24м.р.,
гр. ВАРНА

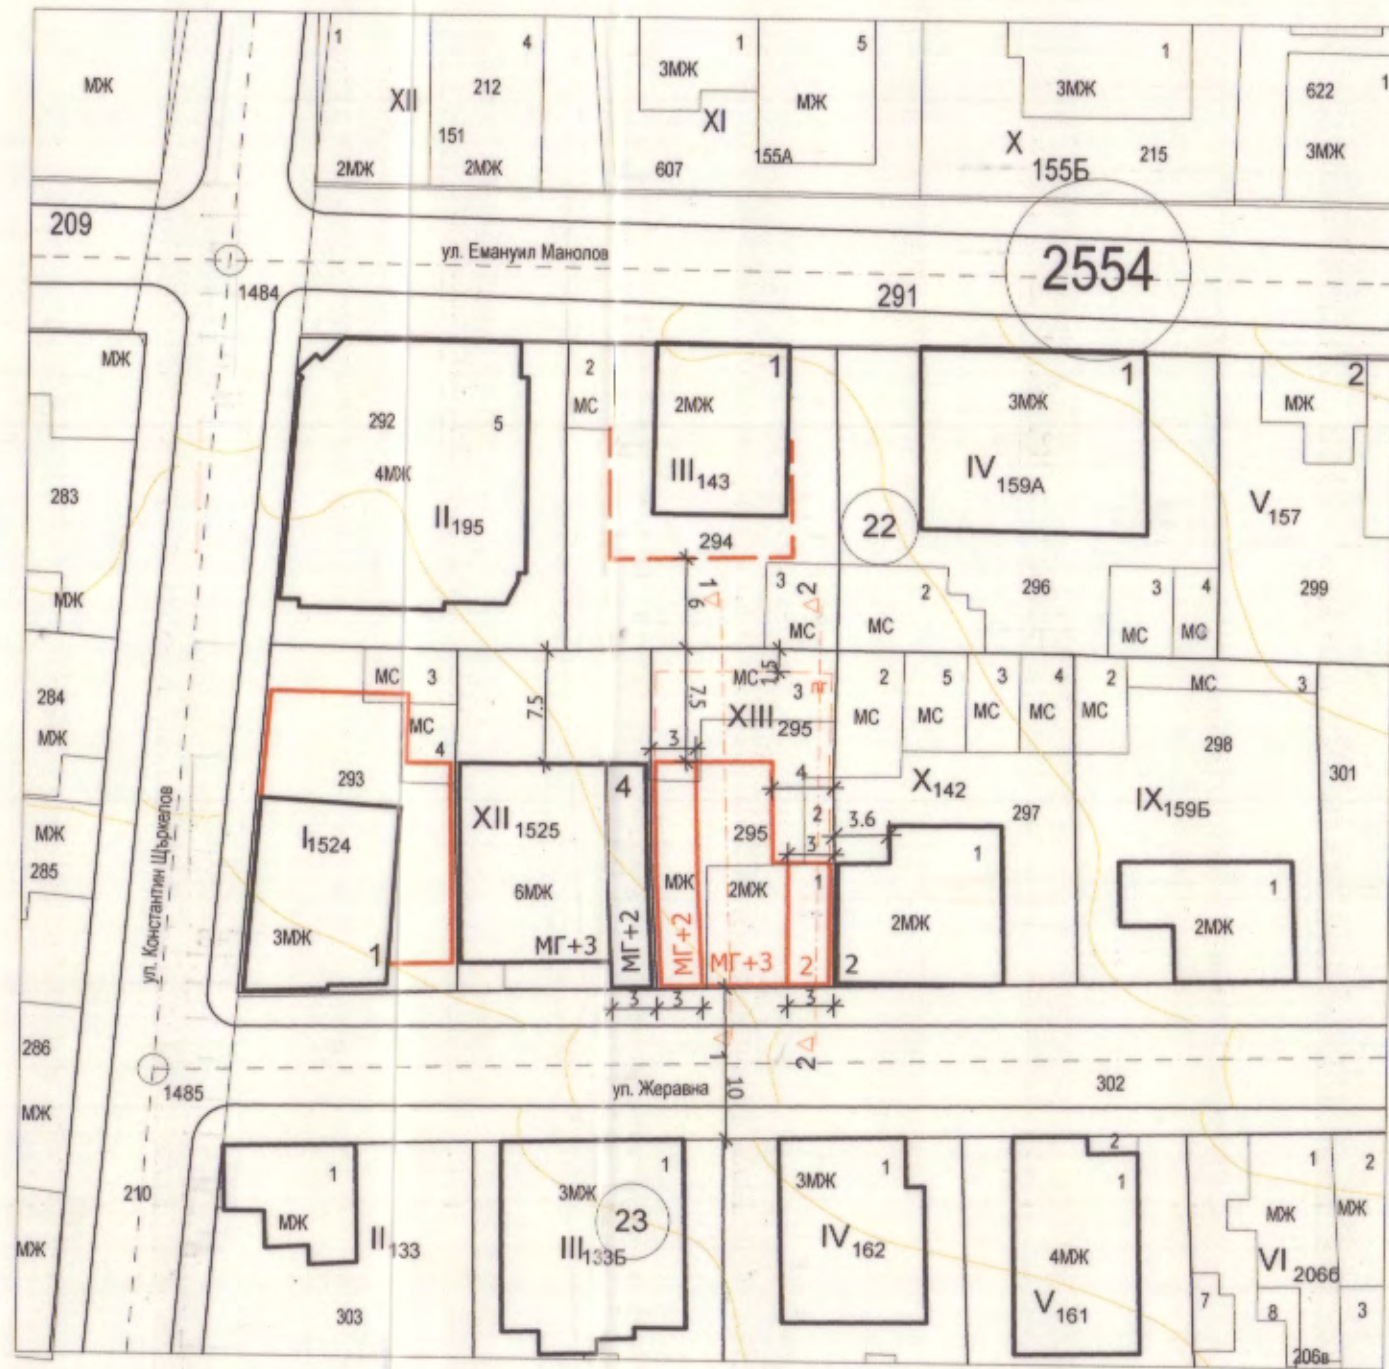


Силует по ул. "Жеравна" М1:250

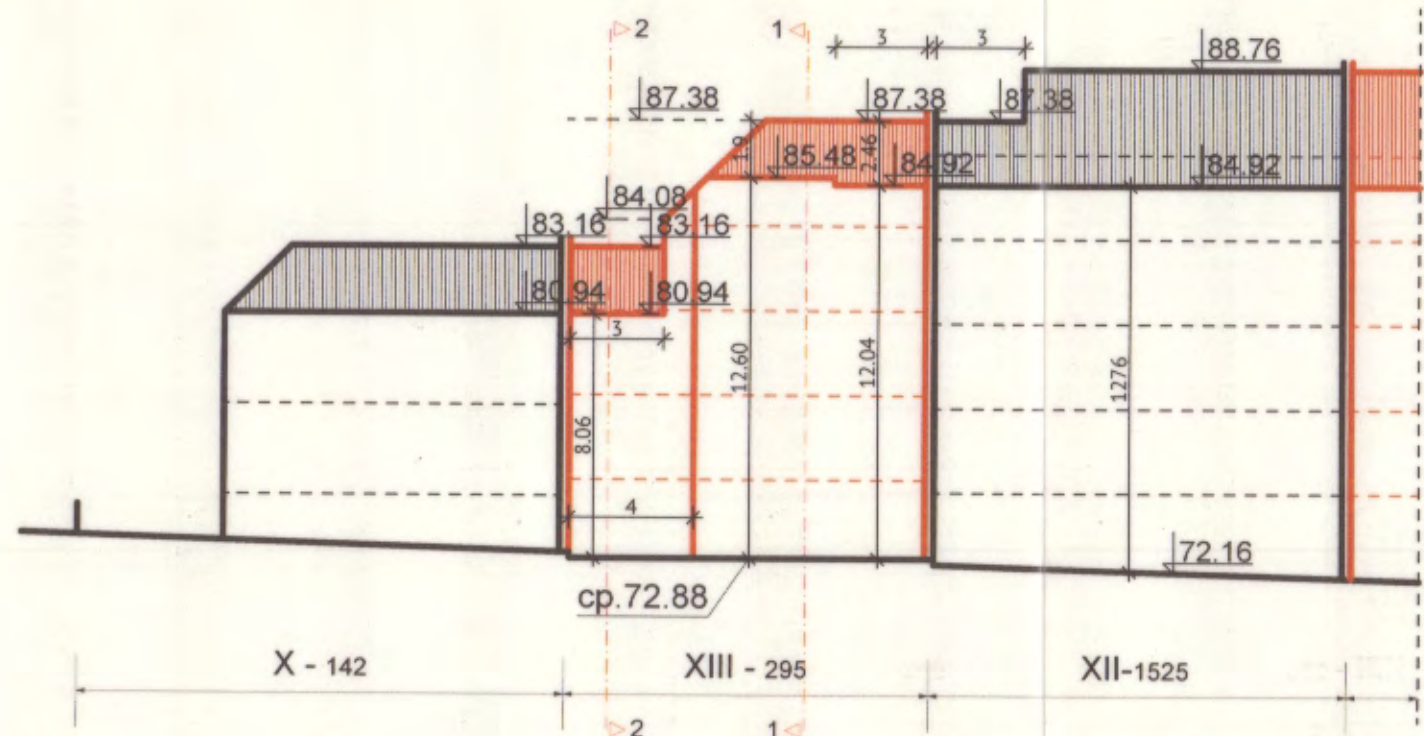

Силует ОТКЪМ ДВОРА М1:250

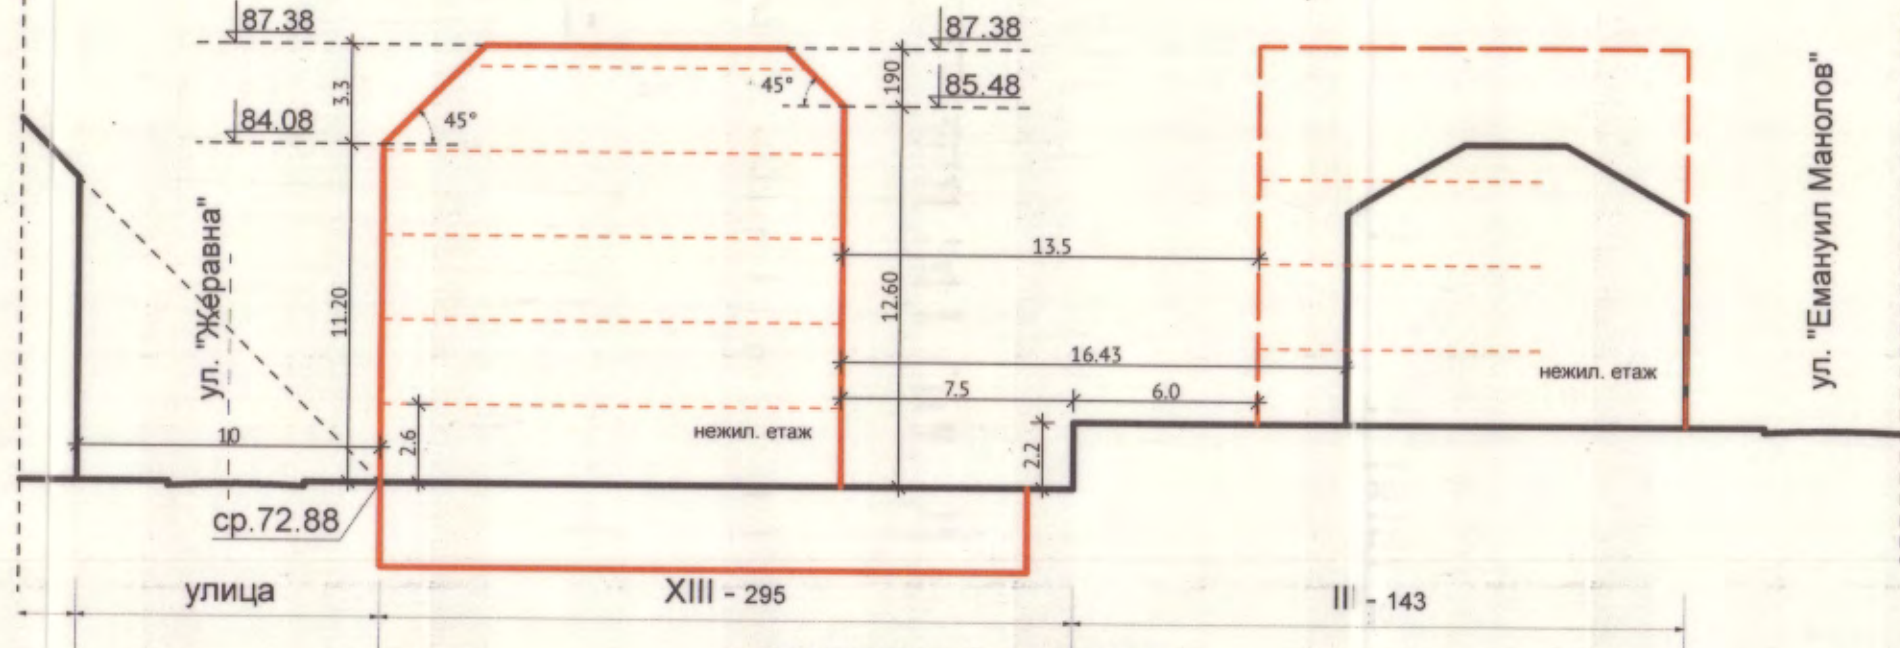

РАЗРЕЗ 1-1 М1:250

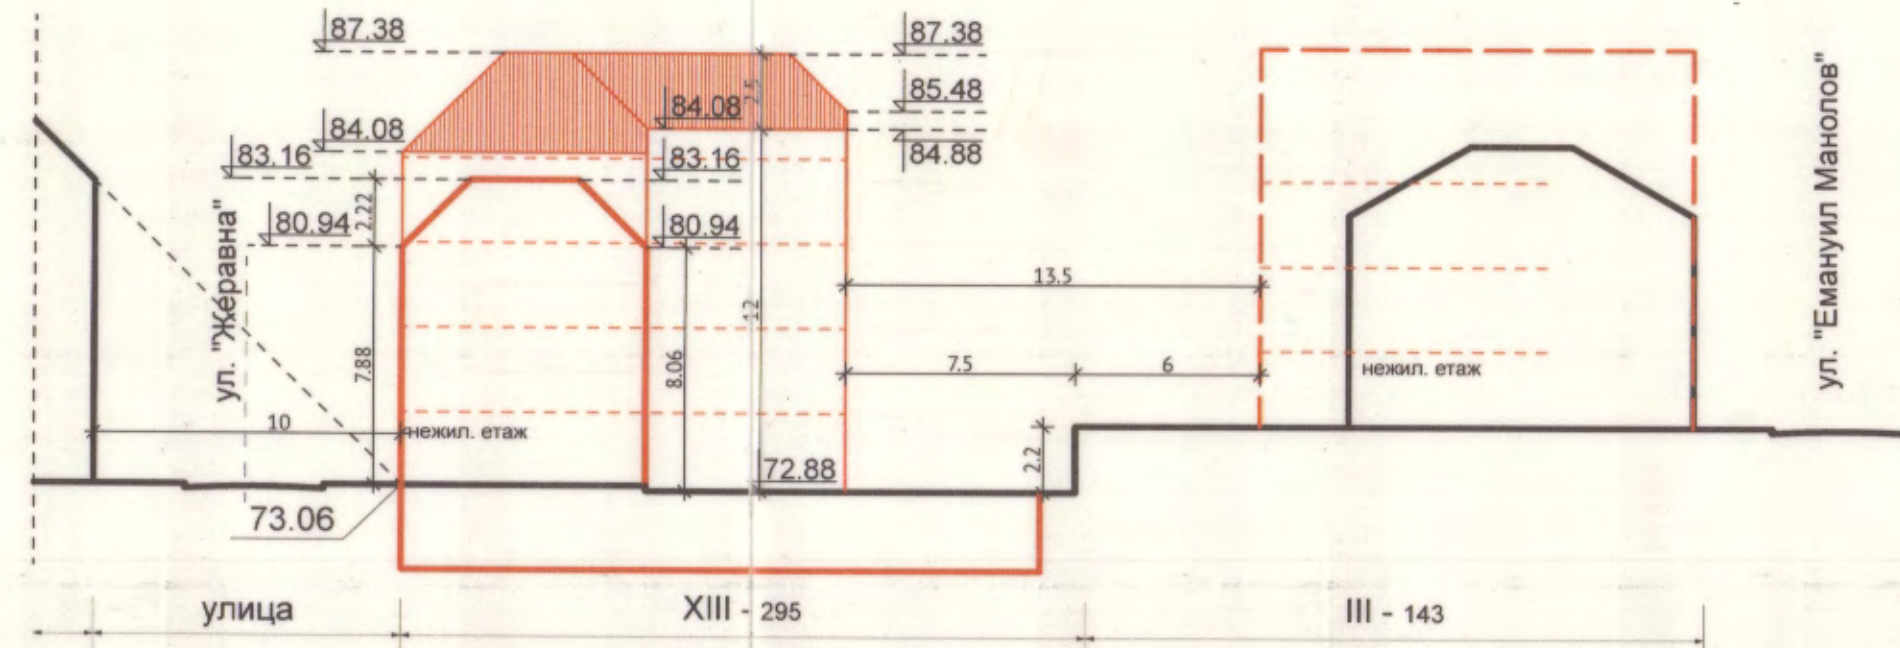

РАЗРЕЗ 2-2 М1:250

ПОДРОБЕН УСТРОЙСТВЕН ПЛАН - ПРЗ и РУП
за УПИ XIII-295 в кв.22 по плана на 24м.р., гр.
ВАРНА
(10135.2554.295)

ОБЩИНА ВАРНА
ОДОБРЯВАМ
ЗАПОВЕД № 1-2554/01.08.2019г.
ЗАМЕСТНИК-КМЕТ: *[Signature]*
ПЕЙЧО ПЕЙЧЕВ

[Handwritten signatures]



номер на квартал	номер на устройствен поземлен имот	устройствен а зона	устройствено предназначение на поземления имот	етажност вис в метри		градоустройствени параметри				
				максимална	платност на застрояване	К/ИПТ	мин. озел. площ	Плътностна разплатност	начин на застрояване	
22	XIII 295	Жс	Жилищно	4ет./12.60т	50	2	40	1/3	С	
ОБЕКТ: ПУП - ПРЗ и РУП ЗА УПИ XIII-295 в кв. 22 по плана на 24м.р., гр. Варна										
ВЪЗЛОЖИТЕЛ: Румяна Кръстева Дойнова										
ПРОЕКТАНТИ: арх. И. Кирилов инж. Т. Стоева				дата 2019г.		лист 2 / 2		М 1:500/1:250		