




**РАБОТЕН УСТРОЙСТВЕН ПЛАН**  
за УПИ XIII-1034,1036,1037 "за жилищно стр." и  
VI-1035 "за жилищно стр."  
в кв.331 по плана на 9 м.р., гр. ВАРНА

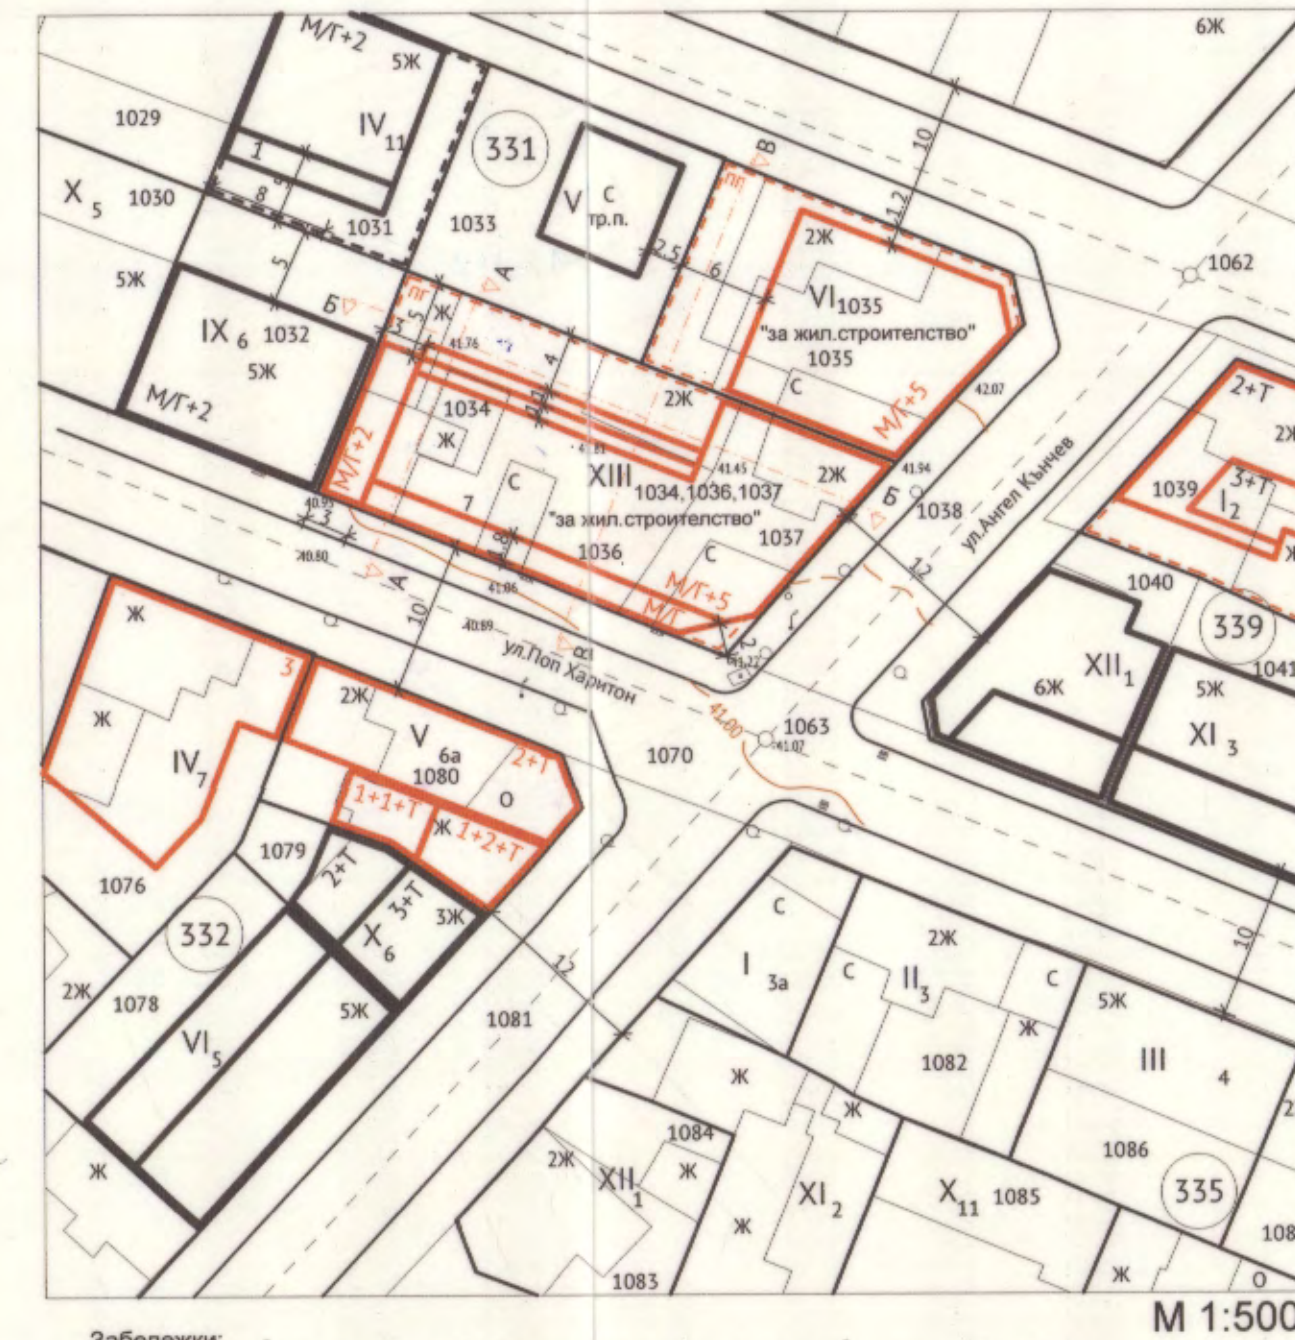


- Забележки:
1. ПУП-РУП за УПИ IV-11 в кв. 331 по плана на 9 м.р. е одобрен със Заповед № Г-69 от 06.04.2006г.на Зам. кмет на Община Варна
  2. ПУП-РУП за УПИ IX-6 в кв. 331 по плана на 9 м.р. е одобрен със Заповед № Г-240 от 18.09.2006г.на Зам. кмет на Община Варна
  3. ЧКЗСП за УПИ I-2, II-4, XI-3, XII-1 в кв. 339 по плана на 9 м.р., е одобрен със Заповед № Г-399 от 16.11.1994г.на Кмет на Община Варна
  4. ПУП-ПРЗ и РУП за УПИ I-1, II-9, III-8, IV-7 в кв. 332 по плана на 9 м.р. е одобрен със Заповед № Г-163 от 04.08.2004г.на Зам. кмет на Община Варна
  5. ИЗРП за V-6a, X-6, VI-5, кв. 332 по плана на 9 м.р. е одобрен със Заповед № Г-300 на кмет на Община Варна

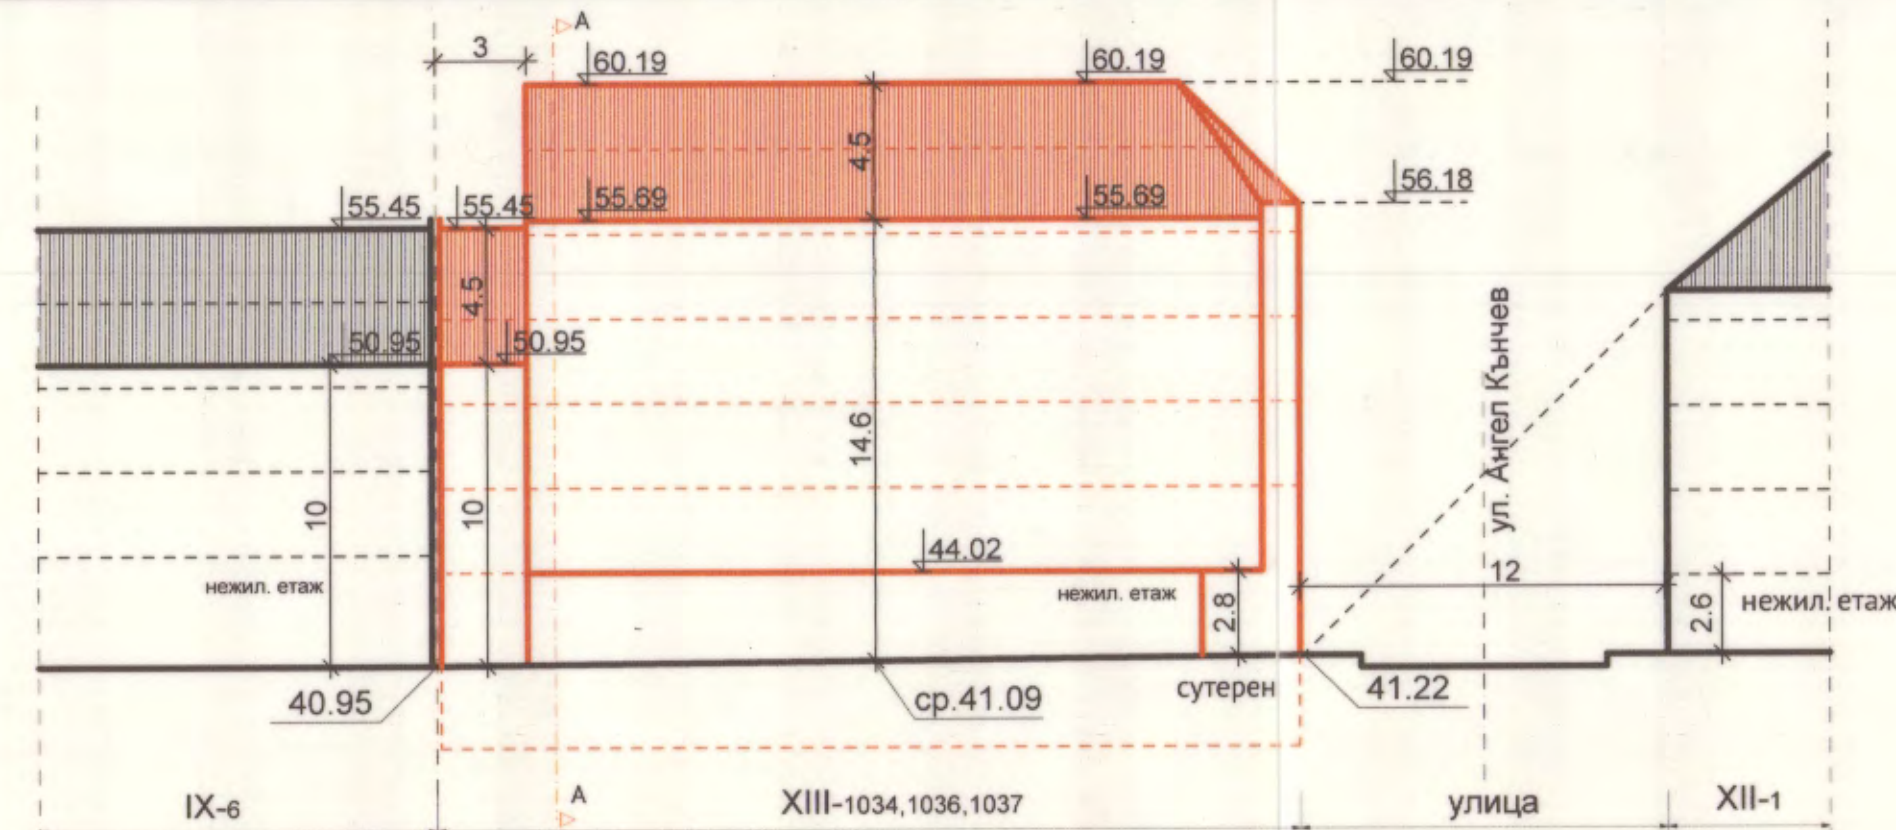


СИЛУЕТ ПО ул. Поп Харитон / M1:250

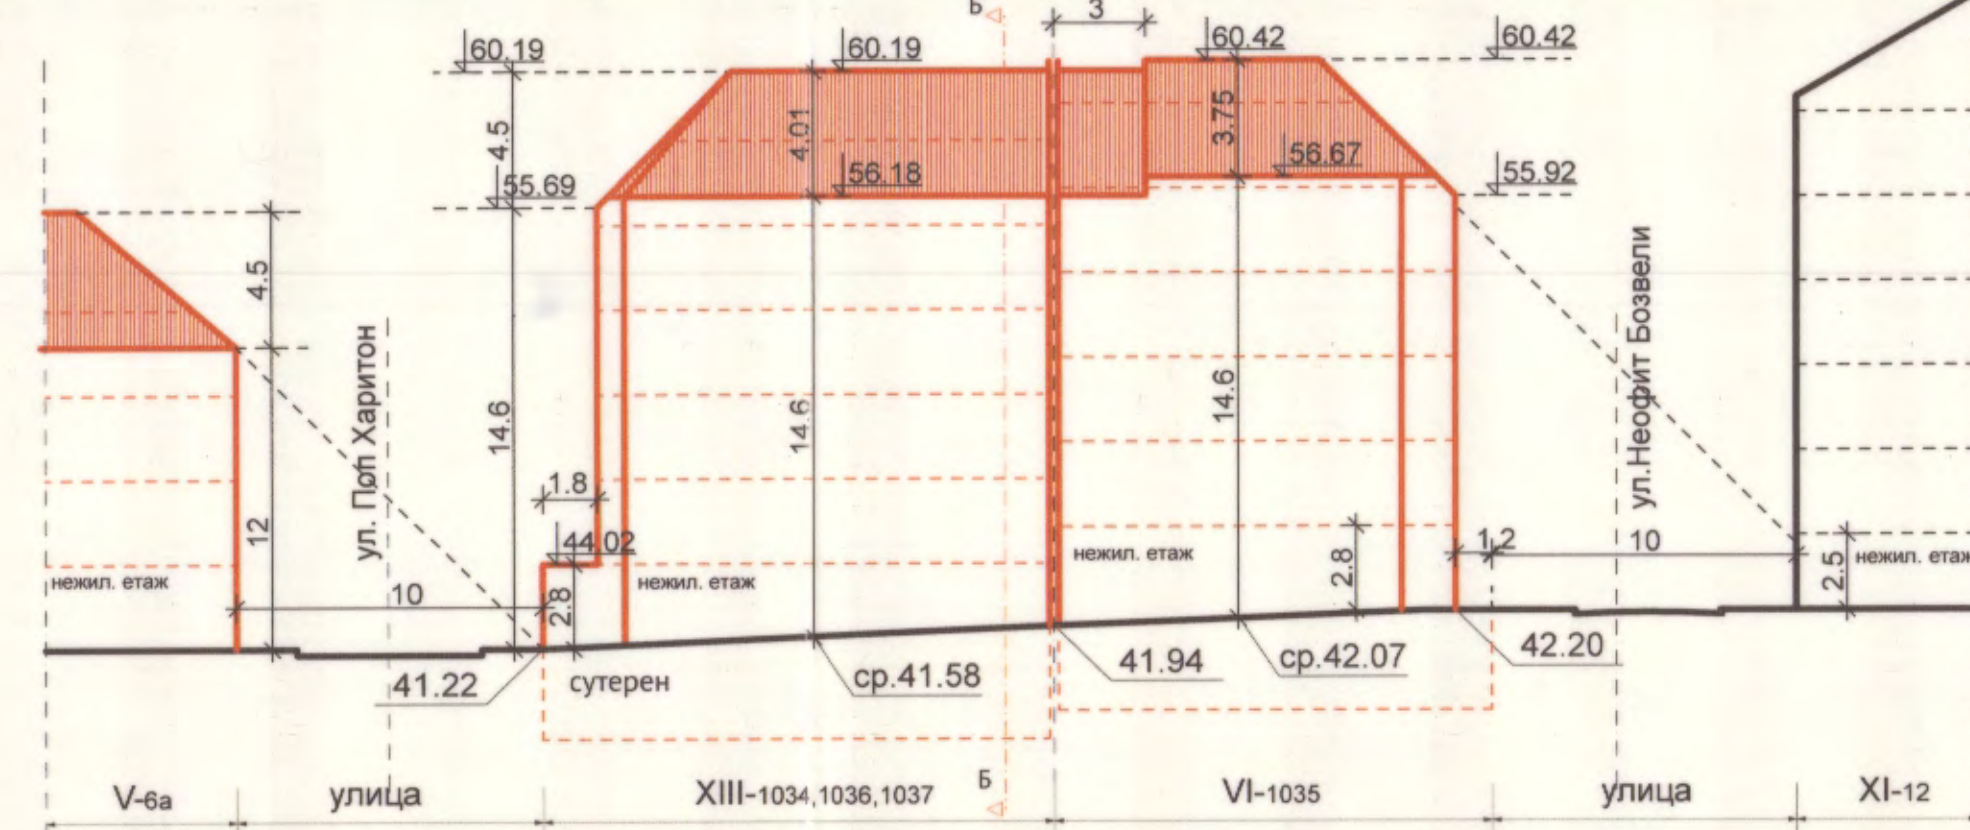


СИЛУЕТ ПО ул. Ангел Кънчев / M1:250

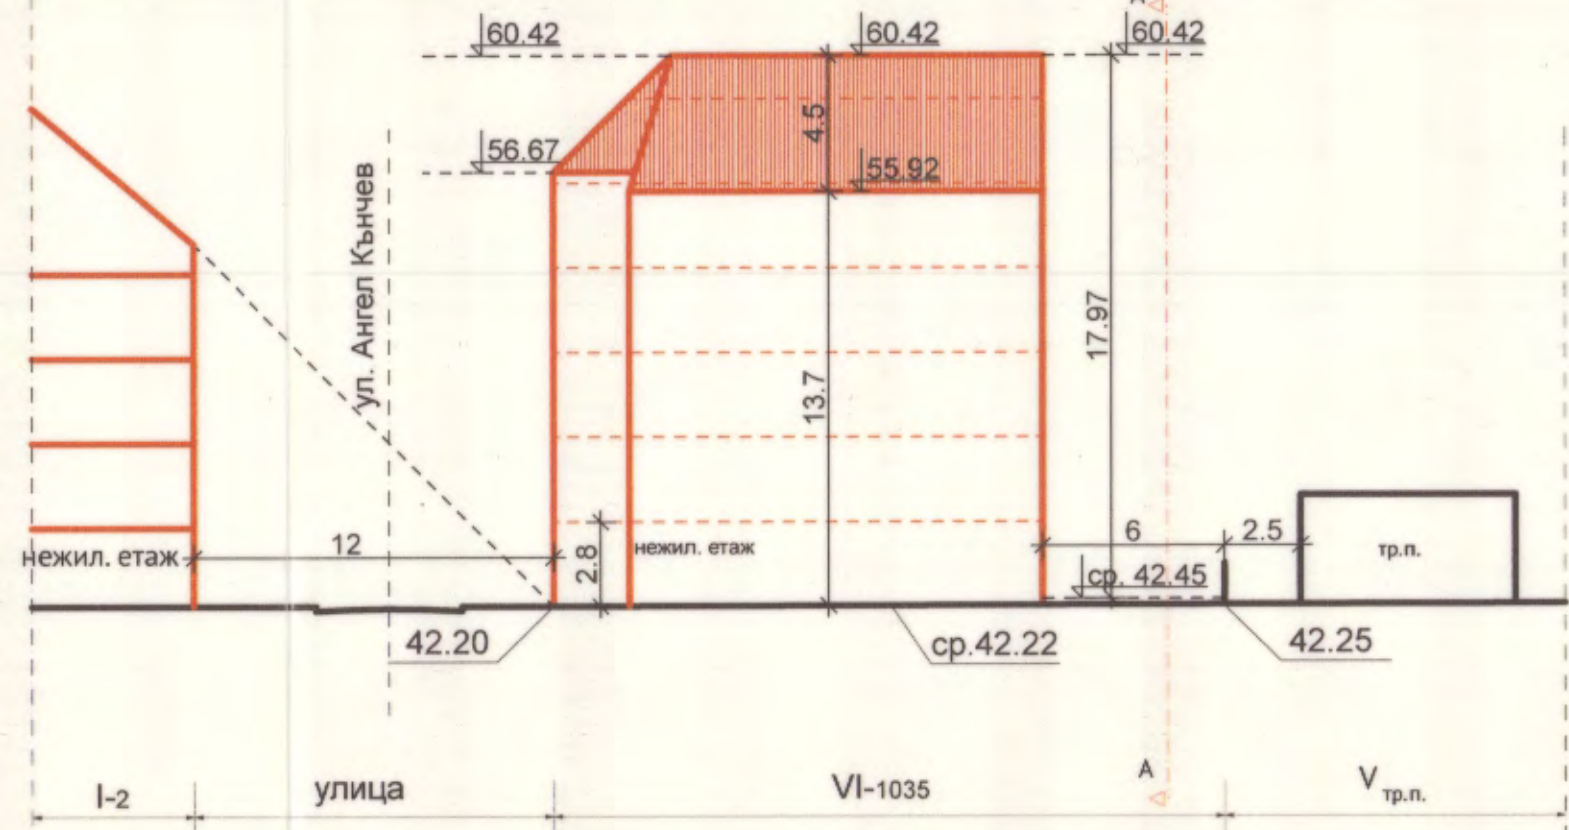


СИЛУЕТ ПО ул. Ангел Кънчев / M1:250

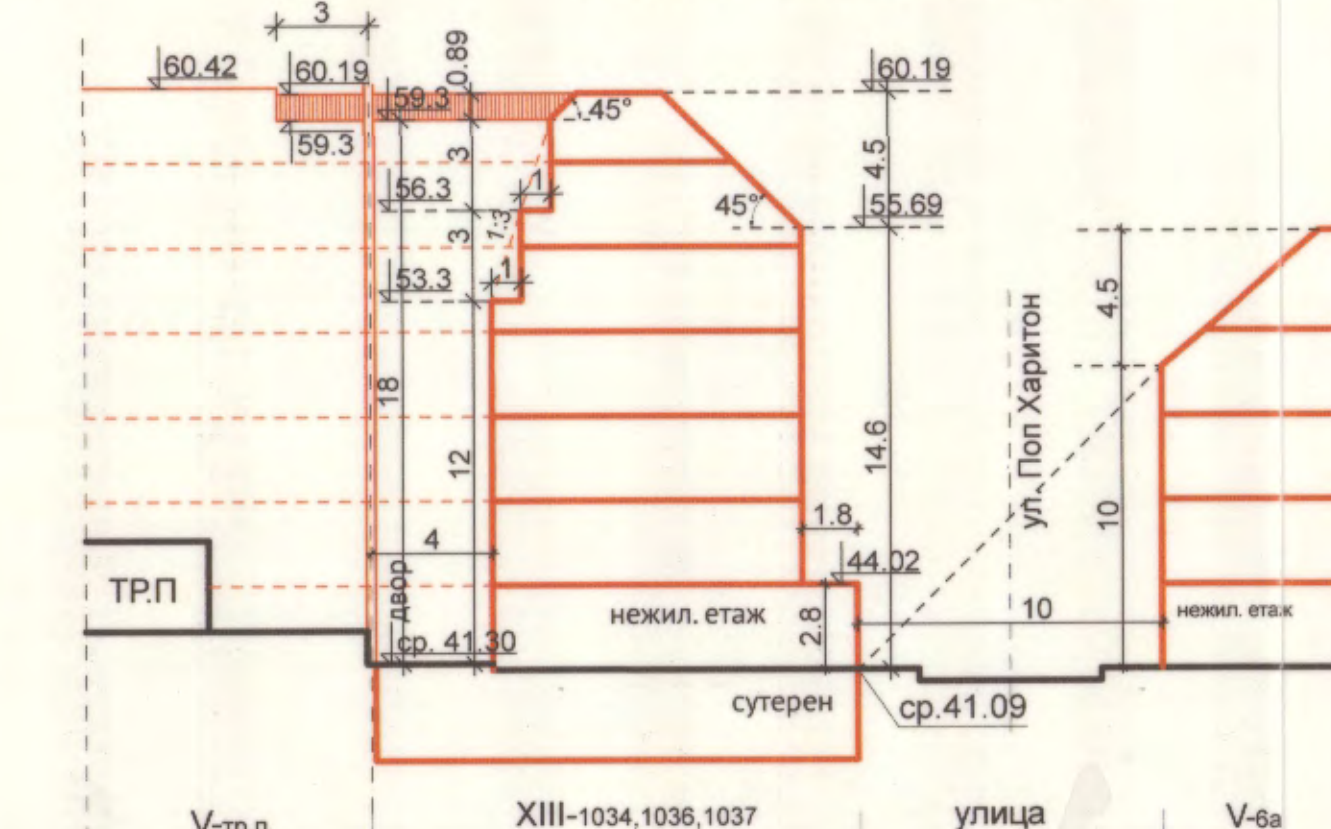

Разрез А-А  
M1:250

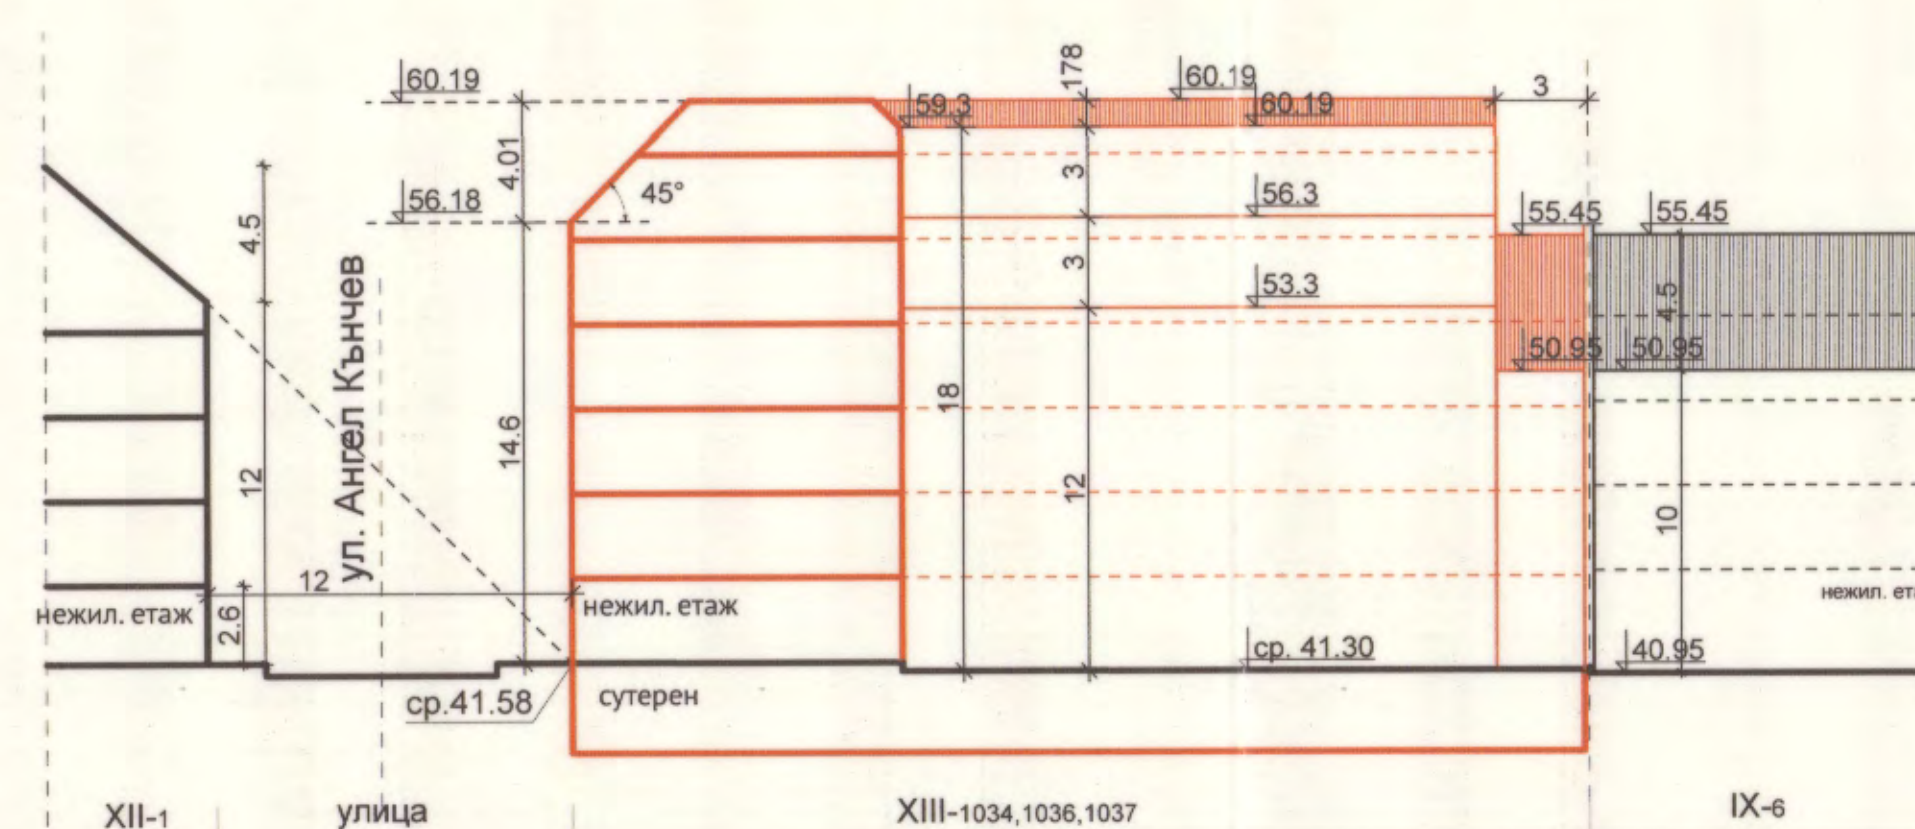

Разрез Б-Б  
M1:250

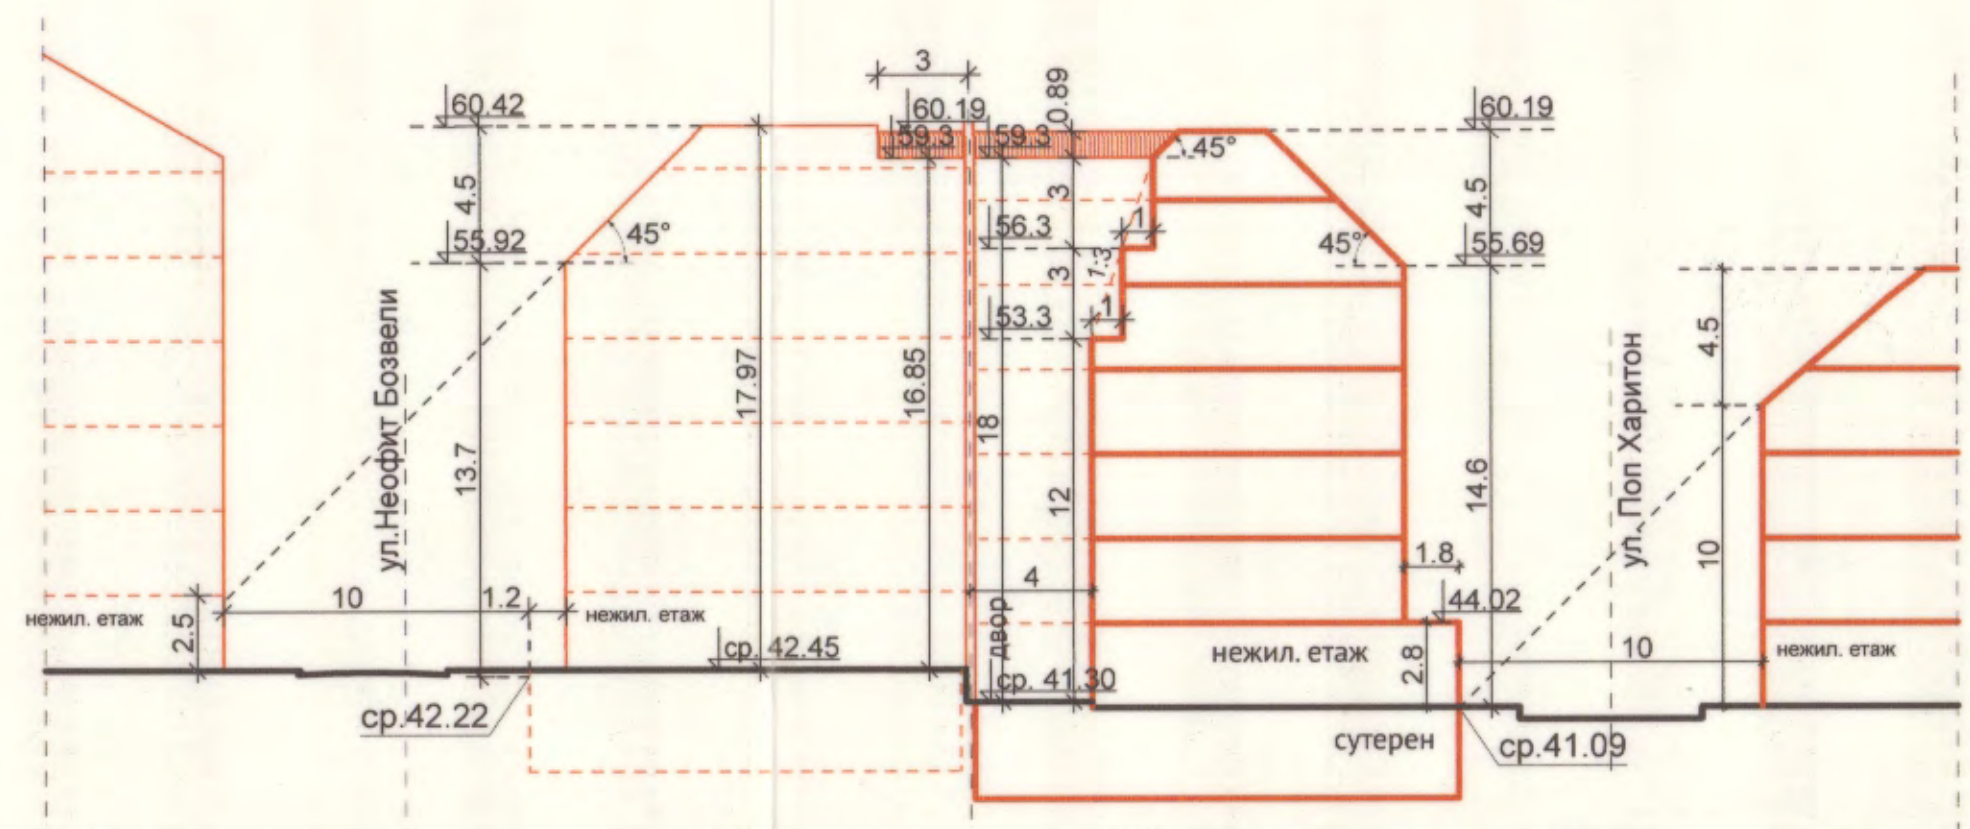

Разрез В-В / M1:250

ПУП-ПРЗ и РУП  
УПИ XIII-1034,1036,1037УПИ и VI-1035\* за жил. стр."  
кв. 331 по плана на 9-ти м.р., гр. Варна  
/ПИ 10135.1501.1034, ПИ 10135.1501.1037, ПИ  
10135.1501.1036 и ПИ 10135.1501.1035/

**ОБЩИНА ВАРНА**  
**ОДОБРЯВАМ**  
ЗАПОВЕД № Г-340/21.10.2019  
ЗАМЕСТНИК-КМЕТ: ПЕЙЧО ПЕЙЧЕВ

номер на квартал	номер на регулаторен план на поземлен имот	устройствен в зон	устройствено предназначение на поземления имот	етажност вис. в метри		градостроителни параметри			
				максимална	минимална	плътност на застройване	К ИИТ	мин. овер. площ	Дървова растителност
331	XIII-1034,1036,1037 за жил. стр.	Смф	Жилищно	6ет./18.00т	80	-	10	-	С
331	VI-1035 за жил. стр.	Смф	Жилищно	6ет./17.97т	60	5	30	-	Д

ОБЕКТ: ПУП - ПРЗ и РУП за УПИ XIII-1034,1036,1037 "за жил. стр." и УПИ VI-1035\* за жил. стр." в кв. 331 по плана на 9 м.р., гр. Варна

ВЪЗЛОЖИТЕЛИ:  
ПЛАМЕН ДУРОВ, ЕМИЛ ДУРОВ, РАЛИЦА БОЖЕВА, ВАНЯ МИХАЙЛОВА, ДАНИЕЛ АТАНАСОВ, МАРИНА МАНАНДХАР, ЗЛАТКА ЯНЕВА НИКОЛОВА, РУМЯН ДИМИТРОВ ХРИСТОВ, МИРОСЛАВ ДИМИТРОВ ХРИСТОВ, ХРИСТО РУСЕВ ЖЕЧЕВ

ПРОЕКТАНТИ: арх. И. Кирилов  
инж. Н. Ламбева

дата 2019г. лист 2 / 2 М 1:500/1:250