


Извадка от действащия регуляционен план на кв. Винаца, гр. Варна, общ. Варна одобрен със заповед N 84 /20.11.1985 г., нанесени заповеди Г-59/04.04.2006г. за "УПИ I-10 и УПИ V-322,328, м. 28, Заповед № Г-38/08.02.2019г. за "УПИ XII-29 ,кв.54 по плана на СО "Винаца север", одобрена улична регулация с решение № 798-5/19.12.2012г. на Общински съвет Варна и действащата кадастрална карта на р-н Приморски, гр. Варна, одобрена със заповед РД-18-92/14.10.2008г. на изпълнителния директор АГКК

ПЛАН ЗА РЕГУЛАЦИЯ



ПЛАН ЗА РЕГУЛАЦИЯ И ЗАСТРОЯВАНЕ

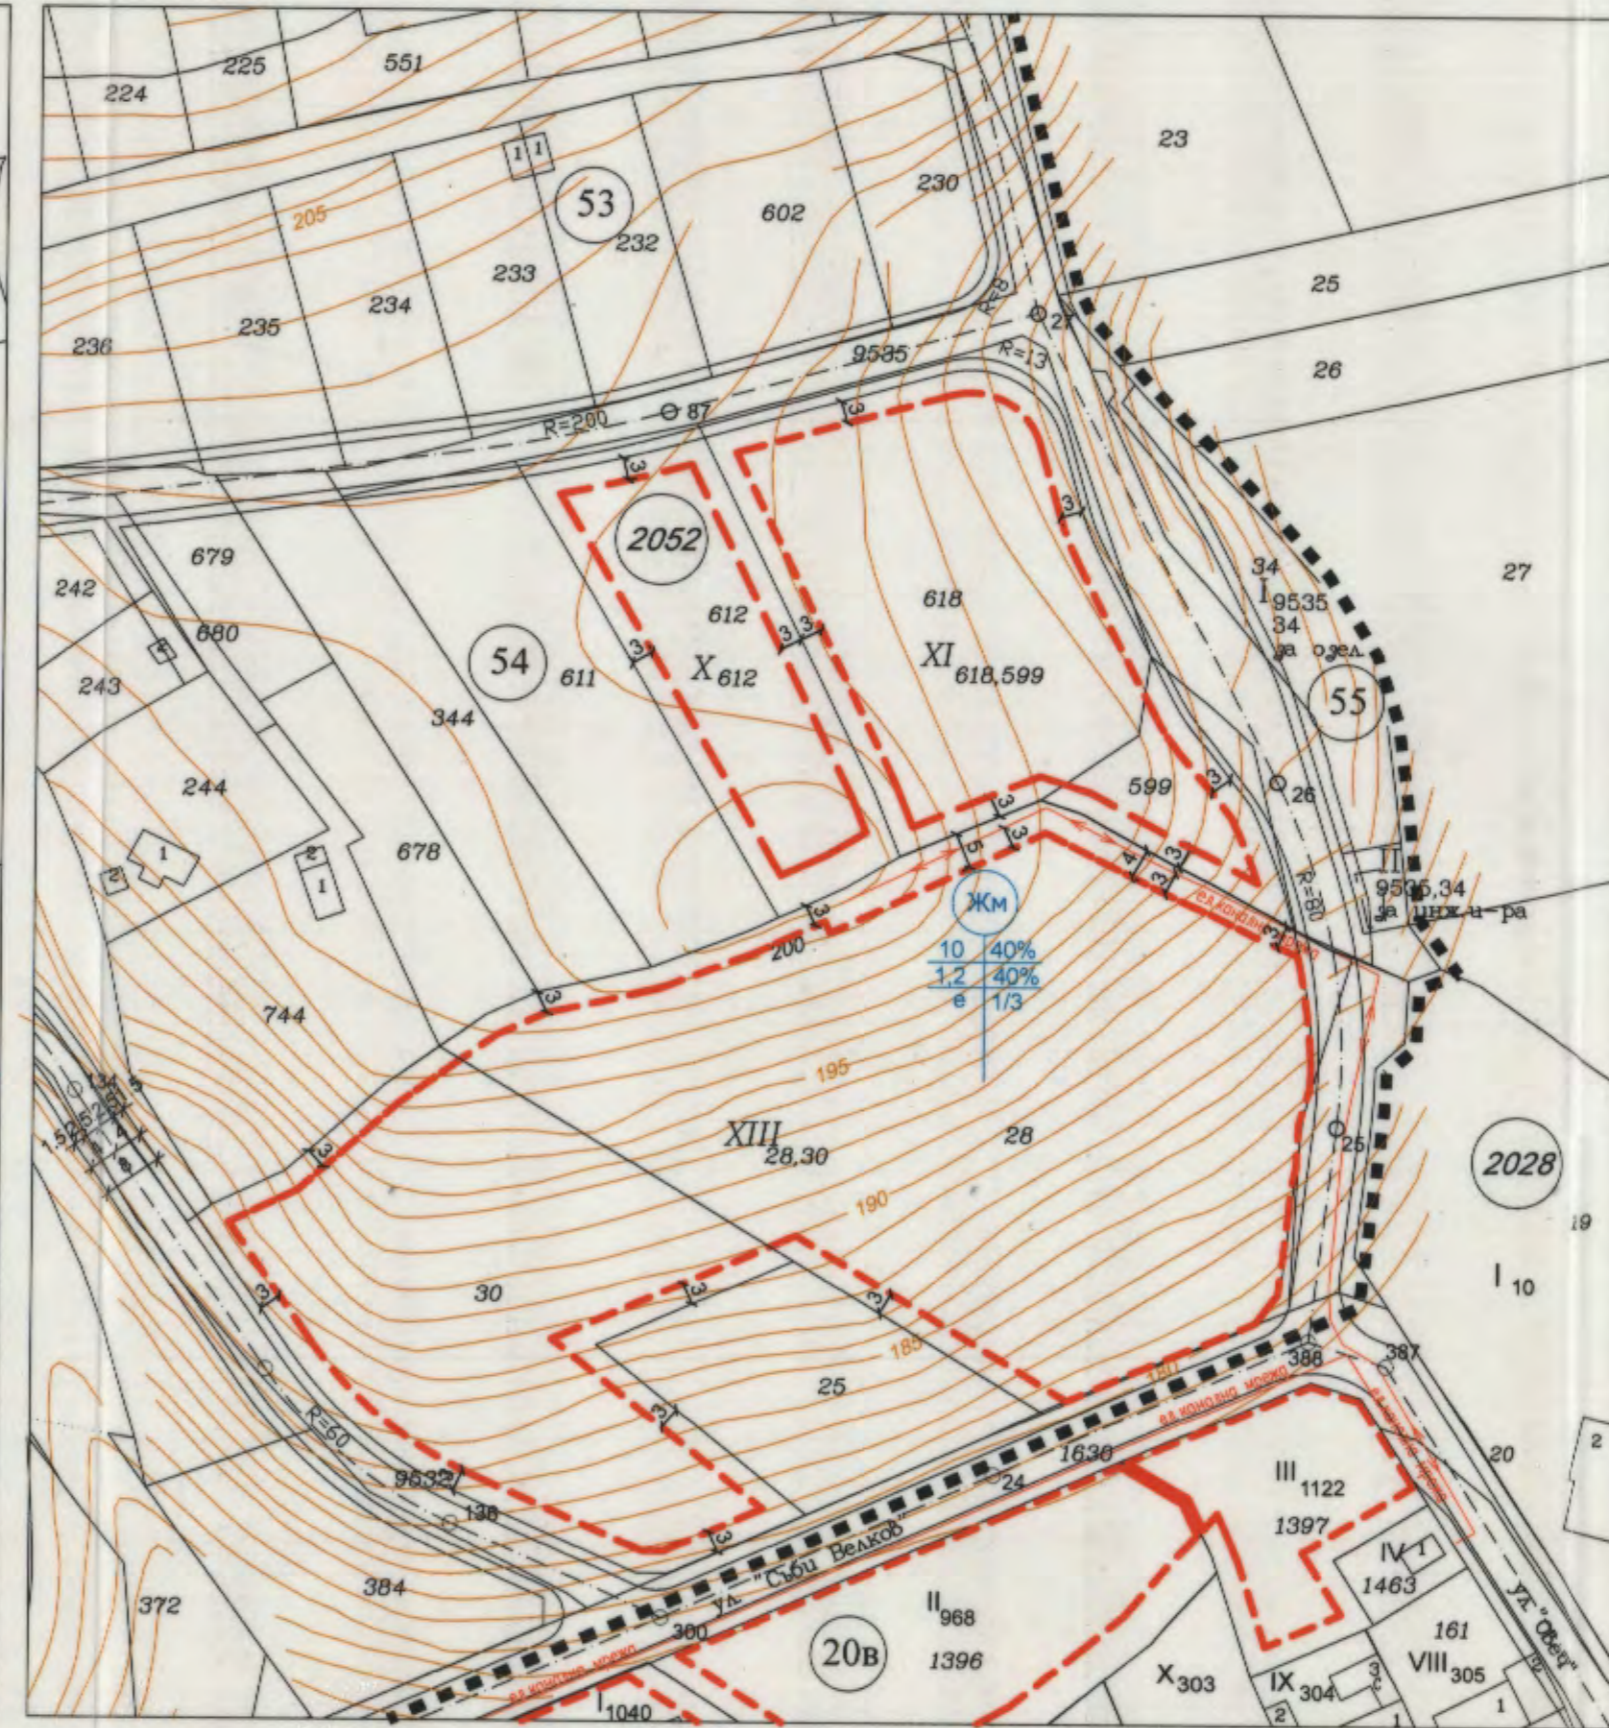

ПУП - ПРЗ за УПИ XIII - 28, 30, кв. 54, при съобразяване с ПР на кв. "Винаца" и ПУР на СО "Винаца север" и ул. регулация от о.т. 388 до о.т. 26 в частта за УПИ XIII-28,30
 ПИ 10135.2028.28, ПИ 10135.2028.29

ОБЩИНА ВАРНА
ОДОБРЯВАМ
 ЗАПОВЕД № Г-100/13.03.2020
 ЗАМЕСТИНИК-КМЕТ: ПЕЙЧО ПЕЙЧЕВ



Номер квартал	Номер УПИ	Площ на ПИ (в кв.м.)	Площ на УПИ/ПРЗ (в кв.м.)	ПИ с установено предназначение	Устройствена зона	Градостр. параметри		Начин на застрояване		
						Етажност	Височина (в м.)			
54	XIII 28 30	5470 2936	3319	жил.	ЖМ	≤ 3/≤ 10	40	1.2	40	е

ВАМА НА ИНЖЕНЕРЪТЕ В ИНВЕСТИЦИОННОТО ПРОЕКТИРАНЕ ПЪЛНА ПРОЕКТИСКА ПРАВОМОЩНОСТ
 Регистрационен № 05358
 инж. НЕДЯЛКА ПЕТКОВА ЛАМЕБА
 ПЕТКОВА ЛАМЕБА

Възложител: "ВИП сервис" ООД
 Обект: ПУП - ПРЗ за УПИ XIII - 28, 30, кв. 54, при съобразяване с ПР на кв. "Винаца" и ПУР на СО "Винаца север" и ул. регулация от о.т. 388 до о.т. 26 в частта за УПИ XIII-28,30 (ПИ №№ 10135.2028.28, 10135.2028.30)
 Фаза: ПЛАН ЗА РЕГУЛАЦИЯ И ЗАСТРОЯВАНЕ
 Проектант /регулация/: инж. Н. Ламбева
 Проектант /застрояване/: арх. Ивайло Кирилов
 Машб: 1:1000 Лист: 1 / 1 Дата: 2019г.