


**СИТУАЦИЯ към РАБОТЕН УСТРОЙСТВЕН ПЛАН (РУП)**  
на УПИ III-95 "за жилищно строителство" в кв.181 по плана на 11-ти м.р., р-н "Одесос", гр.Варна, общ. Варна  
М 1:500

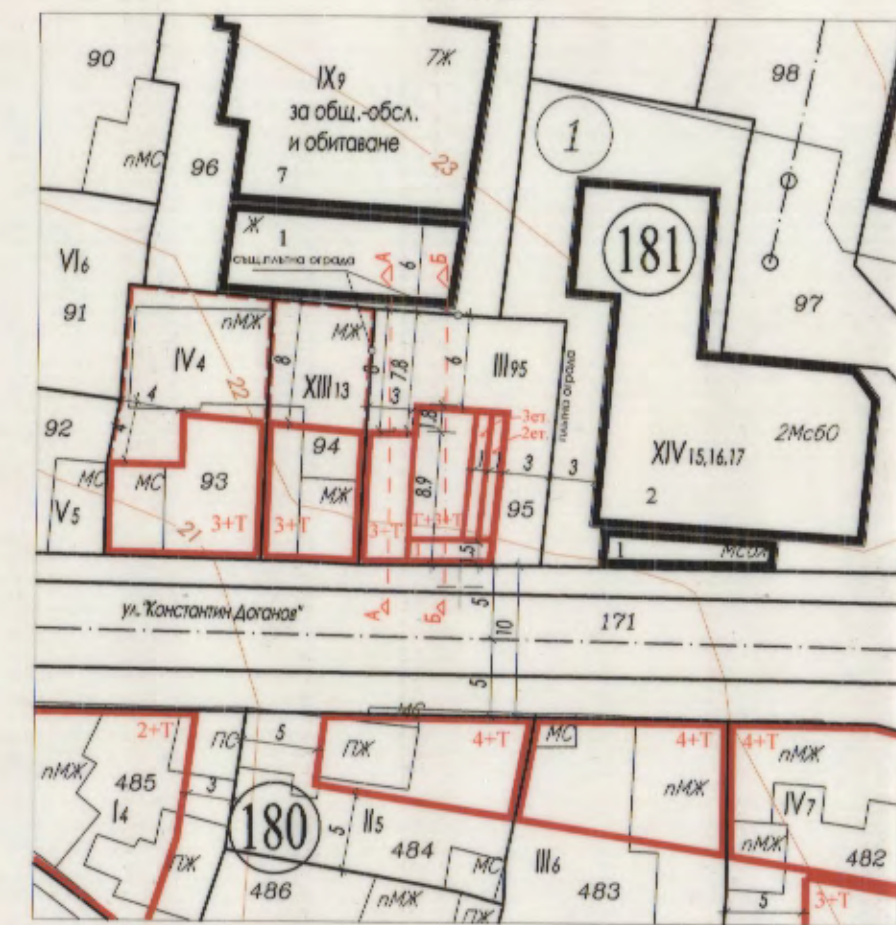


**Забележка:**  
Основа за разработката на ПУП е на база на действащи планове, както следва:  
- ЧИЗРП и ЧКЗСП за УПИ III-3 в кв.181 по плана на 11 м.р., одобрен със Заповед № Г-12/17.01.1995г. от Кмета на Община Варна;  
- ПУП-ПРЗ за УПИ IX-9, кв.181 по плана на 11 м.р., одобрен със Заповед № Г-293/30.11.2004г.  
- действаща КК на гр.Варна, одобрена със Заповед РД-18-194 / 27.03.2019г. на ИД на АПК;  
- проектът е съобразен с ОУП на Общ. Варна, одобрен със Заповед № РД-02-14-2200/03.09.2012г. и Заповед № РД-14-2197/03.09.2012г. на МРРБ и обявен в ДВ бр.70/14.09.2012г.


- ЛЕГЕНДА**
- ГРАНИЦИ И ЛИНИИ
  - линия на застрояване по ПУП
  - Регулация ПР и ПЗ
  - Осова линия/Осова точка

- ДРУГИ ОЗНАЧЕНИЯ**
- 181 номер на квартал
  - III-95 номер на УПИ
  - 95 номер на ПИ
  - 1 номер на кадастрален район


**РАБОТЕН УСТРОЙСТВЕН ПЛАН (РУП)**  
на УПИ III-95 "за жилищно строителство" в кв.181 по плана на 11-ти м.р., р-н "Одесос", гр.Варна, общ. Варна

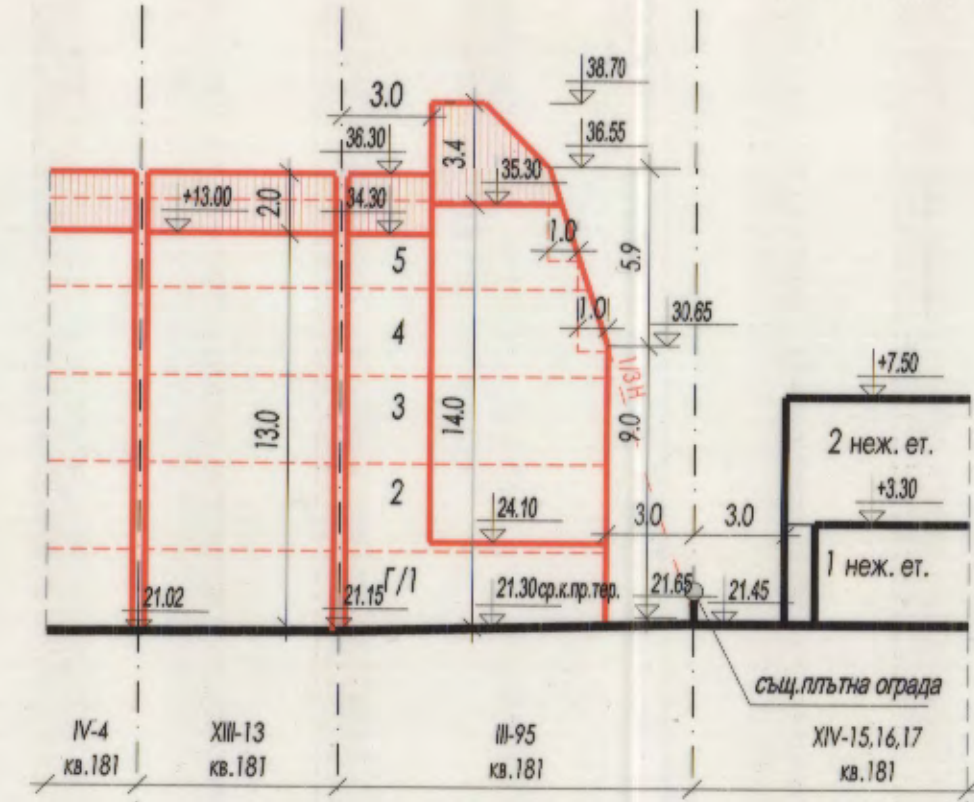


**СИЛУЕТ по ул. "Константин Доганов"**  
М 1:250

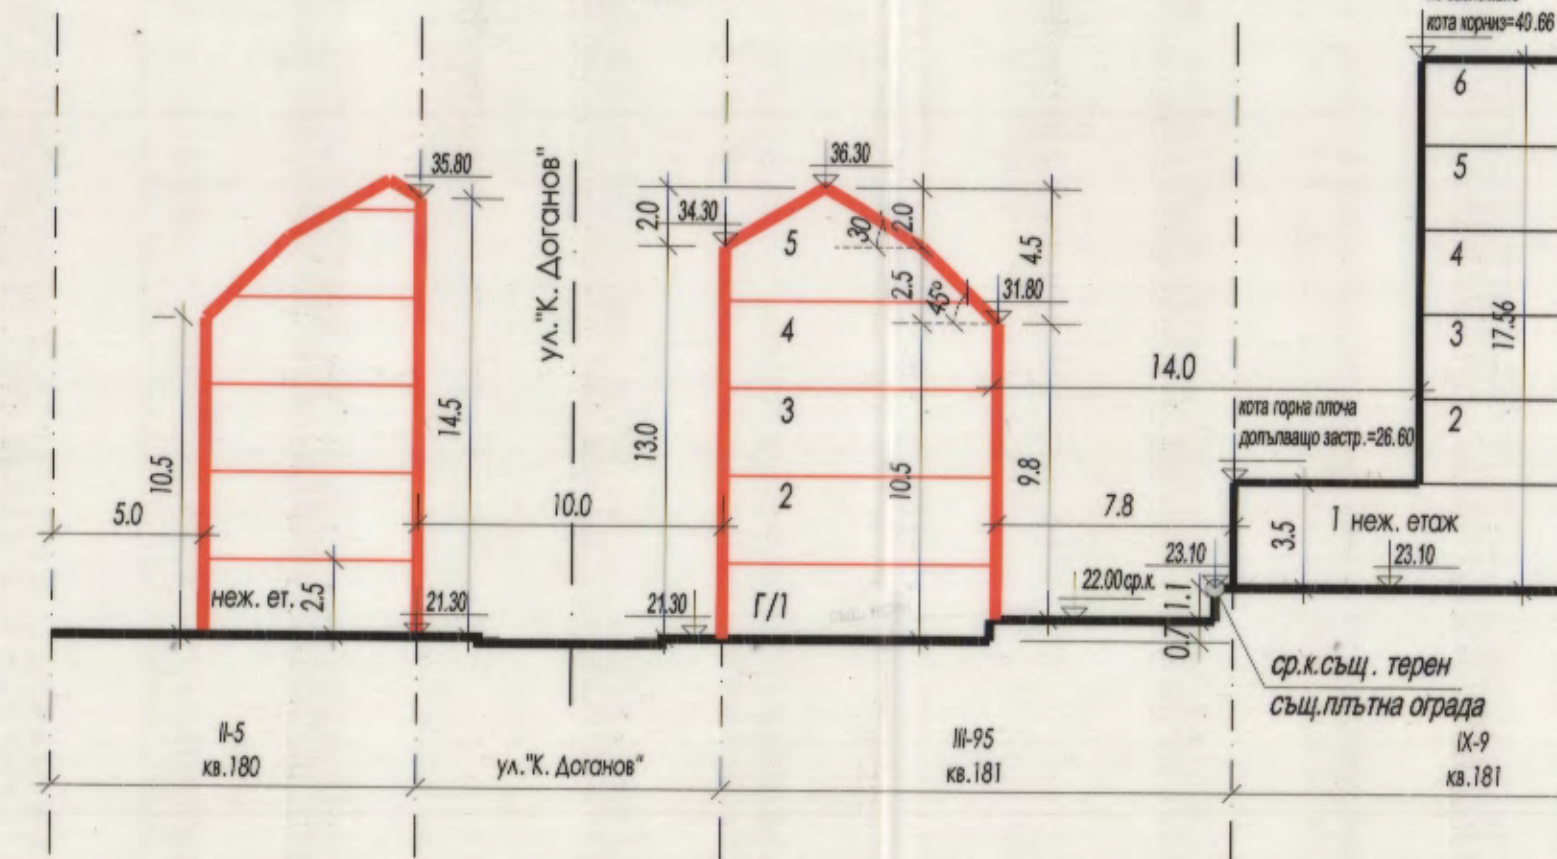


**РАЗРЕЗ А-А**  
М 1:250

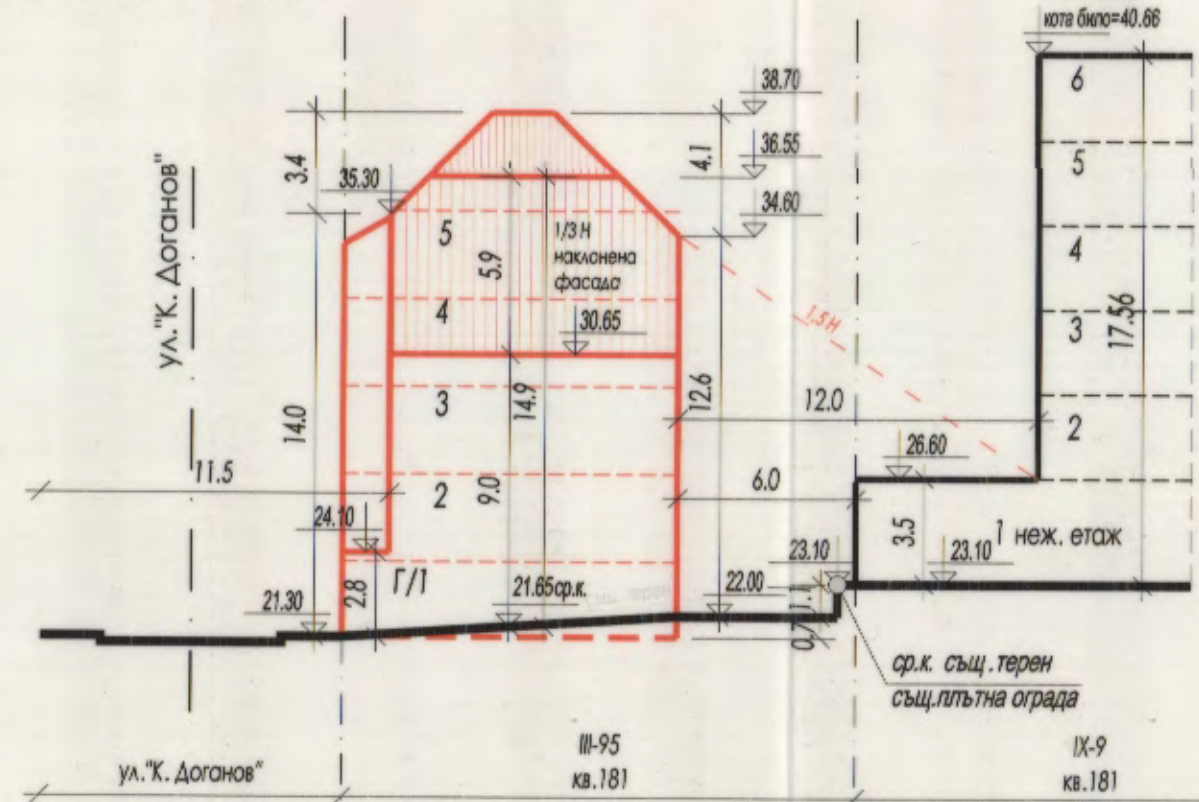

**СИЛУЕТ ОТ ИЗТОК**  
М 1:250

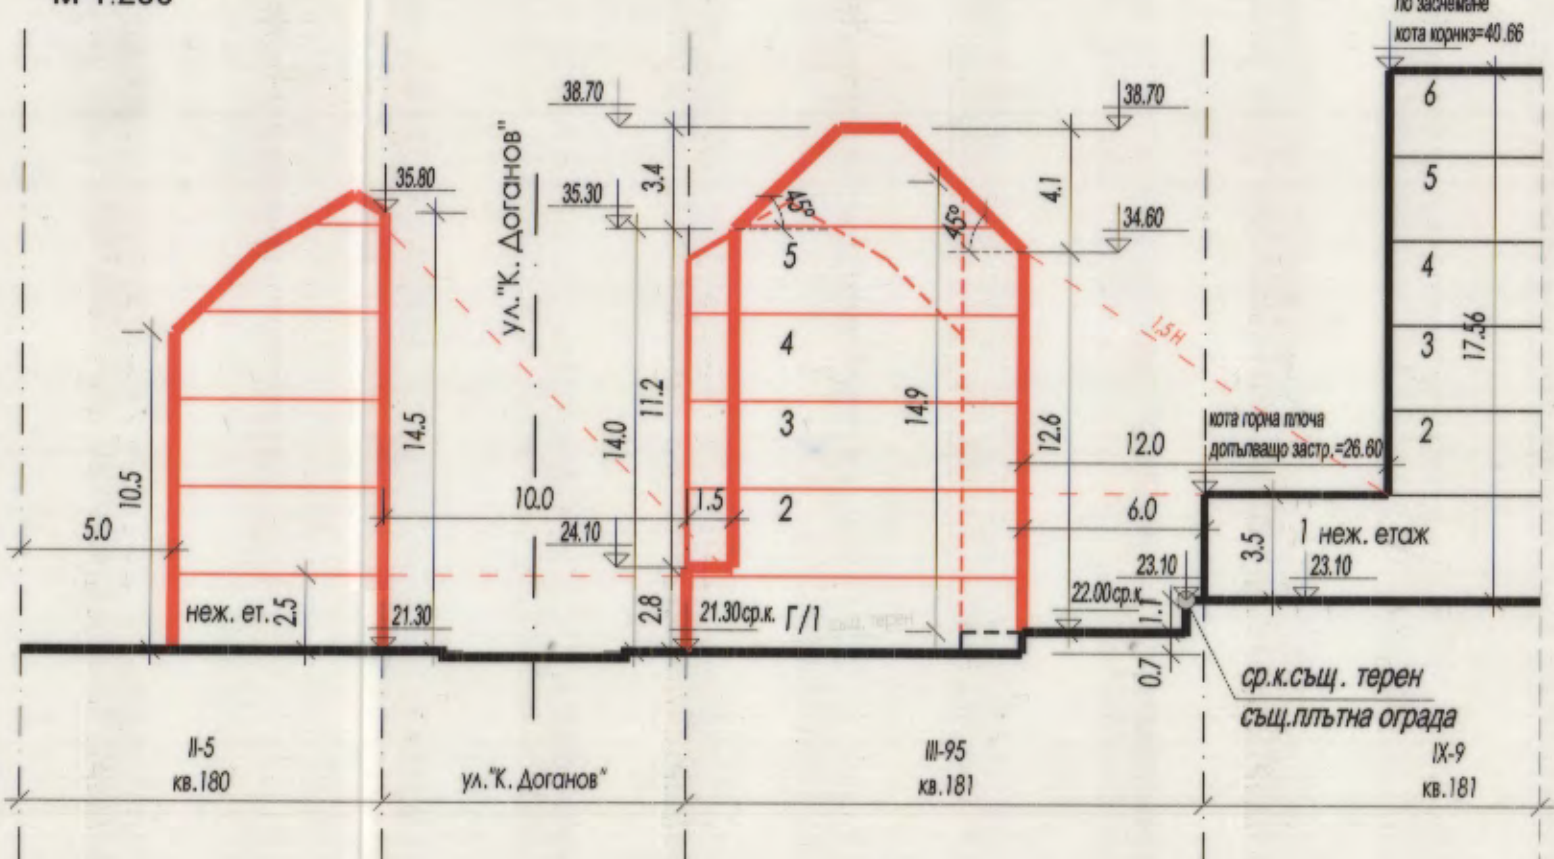

**РАЗРЕЗ Б-Б**  
М 1:250

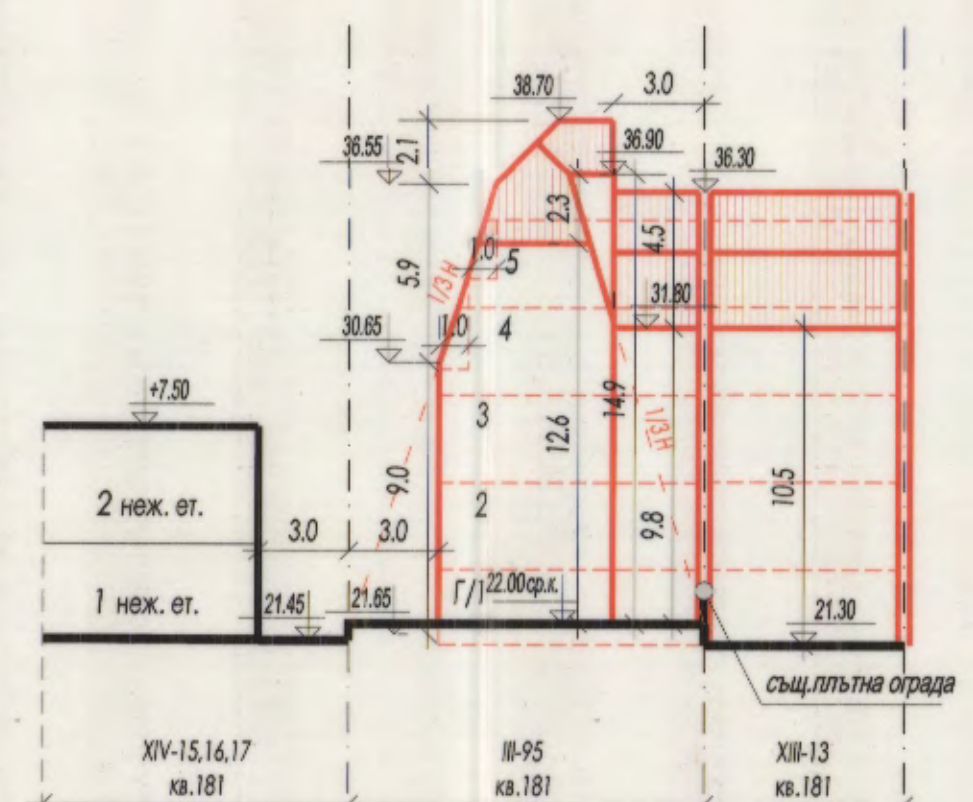

**СИЛУЕТ ОТ СЕВЕР**  
вътрешен двор УПИ III-95  
М 1:250

**ПОДРОБЕН УСТРОЙСТВЕН ПЛАН (ПУП) - ПЛАН ЗА РЕГУЛАЦИЯ И ЗАСТРОЯВАНЕ (ПРЗ) И РАБОТЕН УСТРОЙСТВЕН ПЛАН (РУП)** на УПИ III-95 "за жилищно строителство" в кв.181 по плана на 11-ти м.р., район "Одесос", гр.Варна

**ОБЩИНА ВАРНА**  
**ОДОБРЯВАМ**  
ЗАПОВЕД № Г-142/30.11.2020г.  
ЗАМЕСТНИК-КМЕГ.  
ПЕЙЧО ПЕЙЧЕВ



ВЪЗЛОЖИТЕЛИ:	НИКОЛА ЮРИЕВ ТАБАКОВ
ЧЕРТЕЖ:	РАБОТЕН УСТРОЙСТВЕН ПЛАН
ФАЗА:	ПУП-ПРЗ
ЕТАП:	ИЗМЕНЕНИЕ
ПРОЕКТАНТ:	арх. Анна Хараламбиева
ПРОЕКТАНТ част Регулация:	инж. Йоан Каратерзийан
МАЩАБ:	ЛИСТ №: 2/2
1:500	ДАТА: 11'2019
1:250	