




ПЛАН ЗА ЗАСТРОЯВАНЕ
M 1:500

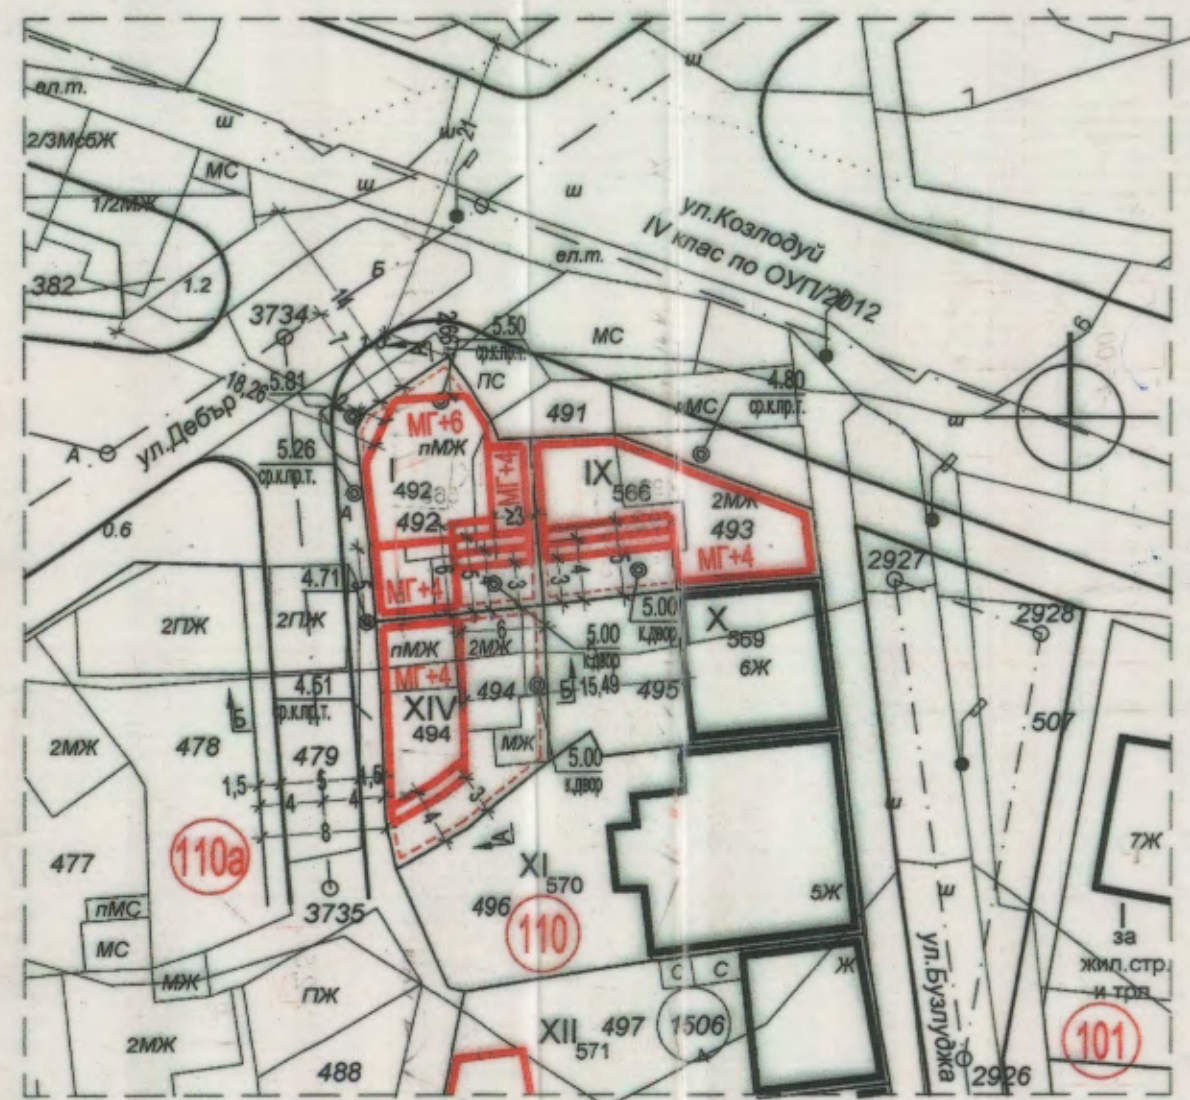

ПУП - ПРЗ и РУП
Работен устройствен план
за УПИ I-492(ид №10135.1506.492) и
УПИ XIV-494 (ПИ с ид №10135.1506.494),
кв.110, м.р.7, гр.Варна

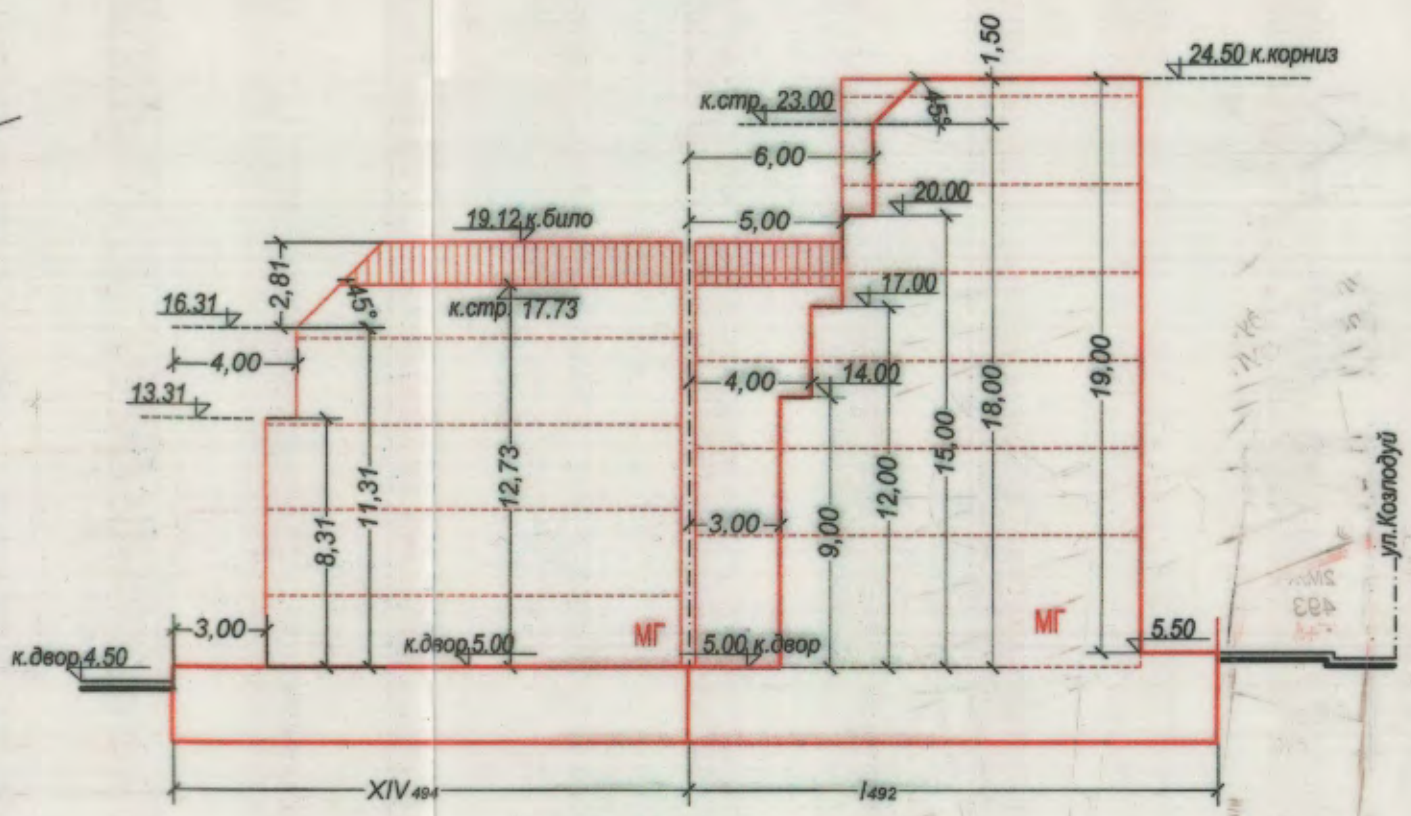

Разрез А - А
и силует - вътрешен двор
M 1:250

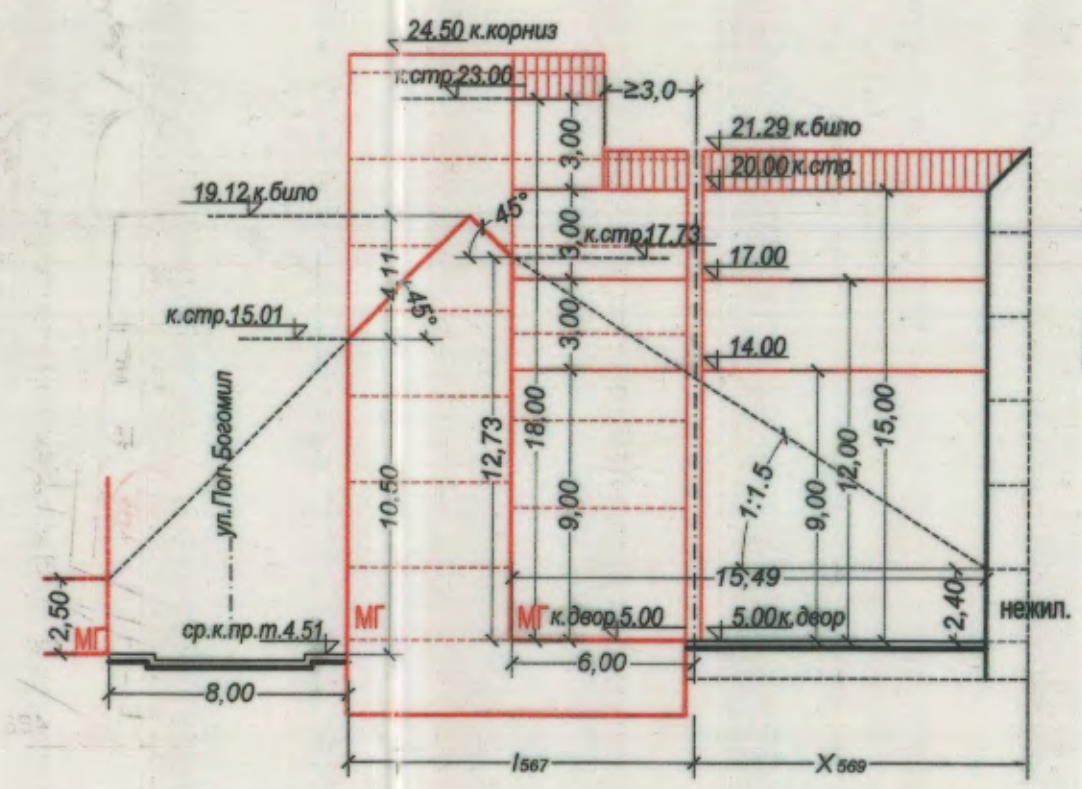


Разрез Б - Б и силует - вътрешен двор
M 1:250


ОБЩИНА ВАРНА
ОДОБРЯВАМ
ЗАПОВЕД № 113109/04.2019
ЗАМЕСТНИК-КМЕТ: *[Signature]*
ПЕЙЧО ПЕЙЧЕВ

МИНИСТЕРСТВО НА КУЛТУРАТА
СЪГЛАСУВАМ
на основание чл. 84, ал. 1 от ЗКУ,
графичните материали към
проектна документация по Раздел V
"Териториално-устройствена защита" на ЗКУ,
изх. № (МК) 113109/04.2019
Съгласен с проект: *[Signature]*


Забележка:
Графичната част е неразделна от текстовата част на
Заповед No

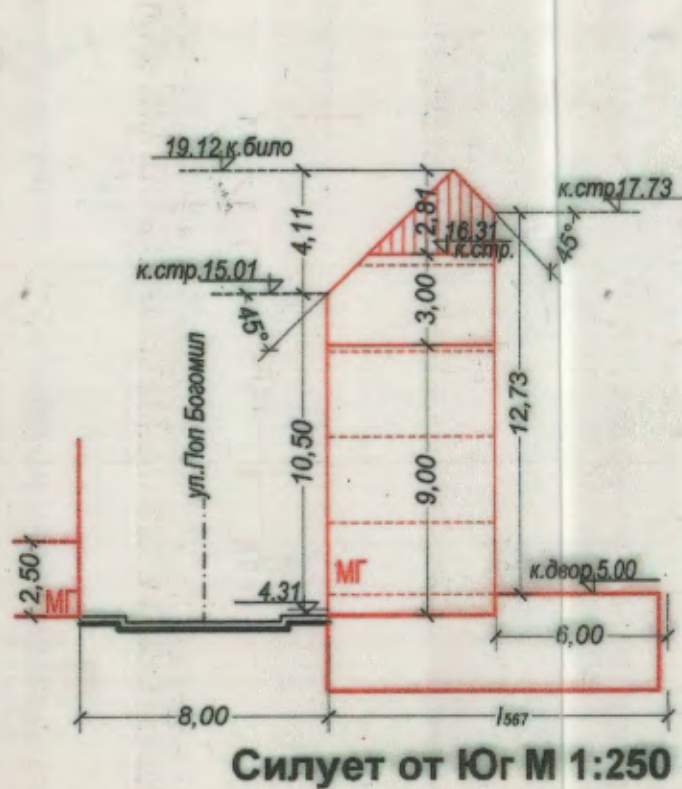

Силует от Юг M 1:250

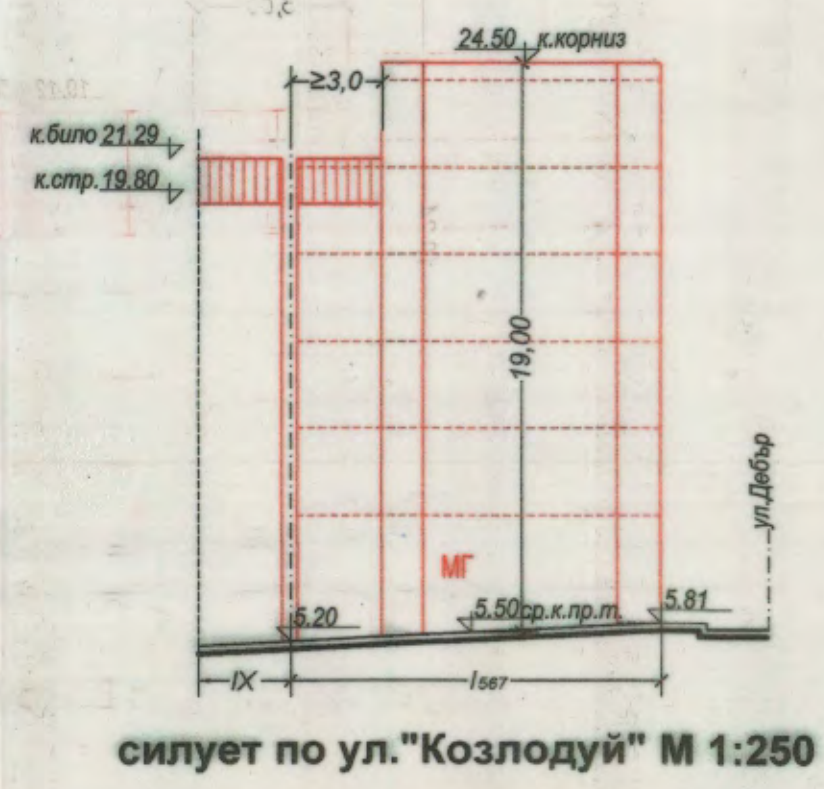

силует по ул."Козлодуй" M 1:250

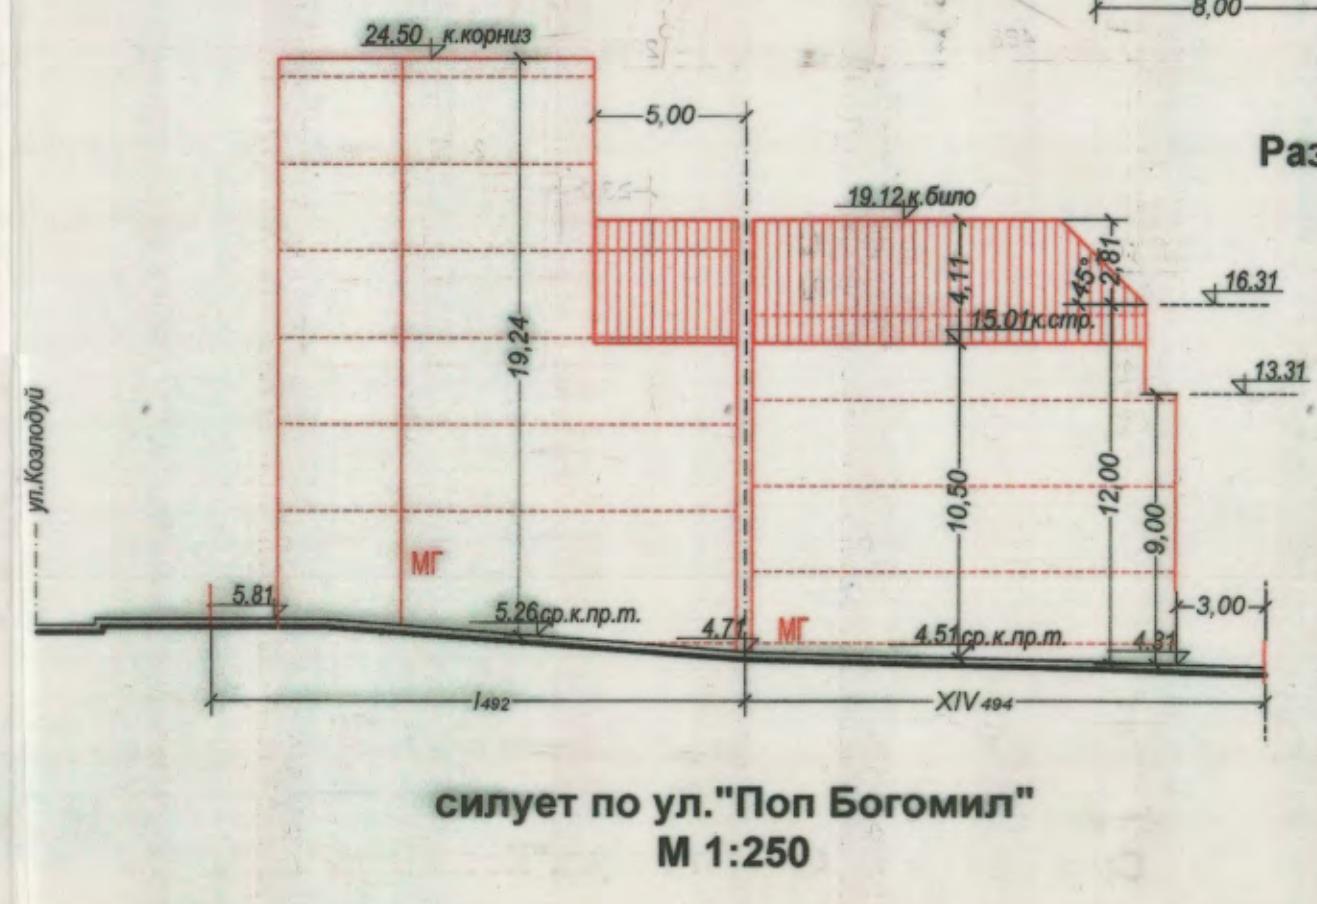

силует по ул."Поп Богомил"
M 1:250

[Signatures]
арх.Бр. Карагеоргиев

ПЪРВА ПРОЕКТАНСКА ПЕЧАТ
ИЗХ. № 113109/04.2019
2019