



СИТУАЦИЯ  
М 1:1000


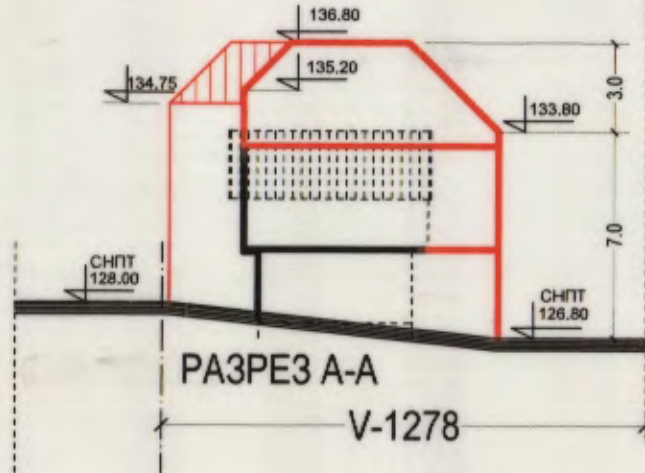


СИЛУЕТИ И РАЗРЕЗИ  
М 1:250

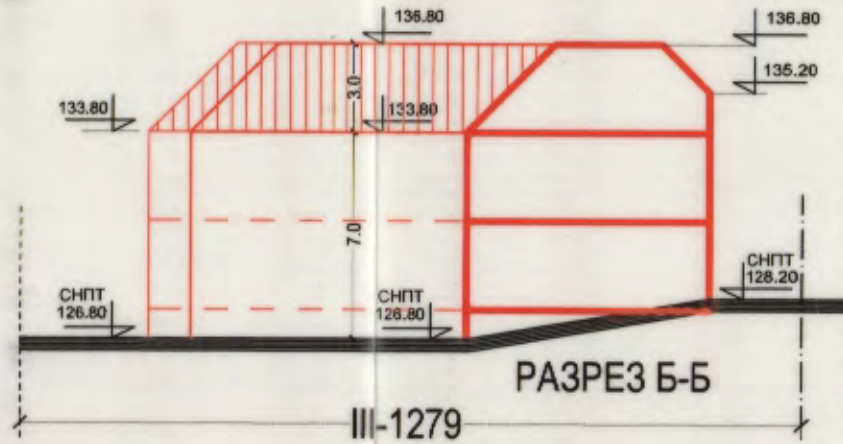

Забележка:  
Графичната част е неразделна от текстовата част на  
Заповед No .....

**ОБЩИНА ВАРНА**  
**ОДОБРЯВАМ**  
ЗАПОВЕД No *Г-160/20.05.2020*  
ЗАМЕСТНИК-КМЕТ: *Пейчо Пейчев*  
**ПЕЙЧО ПЕЙЧЕВ**

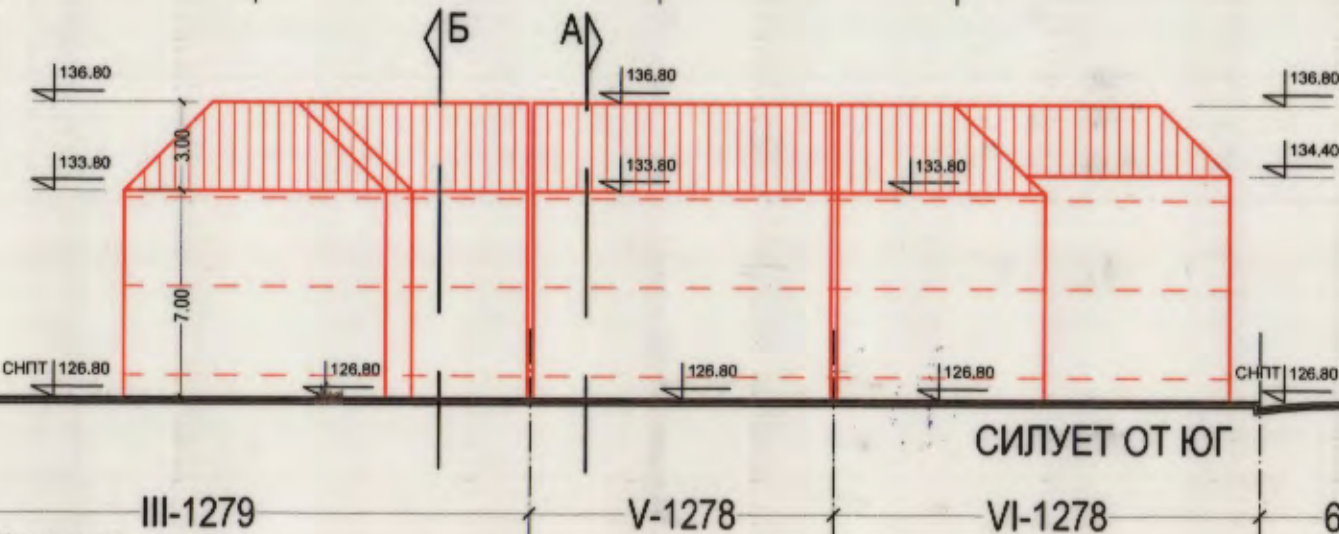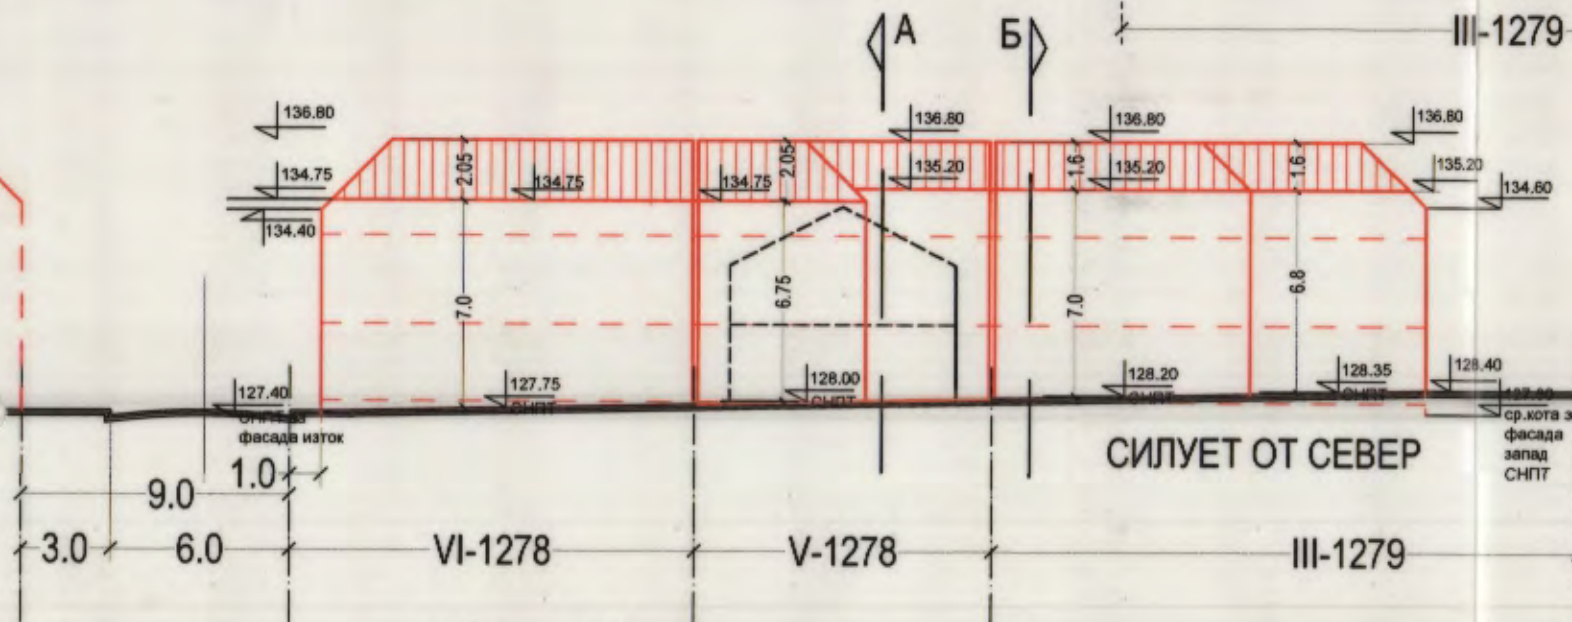

\* СНПТ - средно ниво на прилежащия терен

Проектант: арх. Л. Чонева



РАБОТЕН УСТРОЙСТВЕН ПЛАН за УПИ № III-1279 / ПИ 10135.2526.1279 / УПИ № V-1278 и УПИ № VI-1278, кв.35, по ПУП-ПРЗ на кв."Св. Никола", гр.Варна		М 1:250 11.2019г.
Възложители:	Бануш Георгиев Костов Ангел Делчев Грозев Мартин Банушев Костов Ясен Николаев Николов Милена Димитрова Николова	