

ПУП-ПРЗ за УПИ СХХIV-4859(ПИ 10135.2517.4859), кв.85 по плана на с.о."Манастирски рид,Бялата чешма и Дъбравата"

ИЗВАДКА ОТ ДЕЙСТВАЩИЯ ПЛАН ЗА УЛИЧНА РЕГУЛАЦИЯ на с.о."Манастирски рид,Бялата чешма и Дъбравата", гр.Варна одобрен със Решение №797-5 /19.12.2012г.,Протокол №14/19.12.2012г. на Общински съвет Варна,Заповед №Г-144/16.06.2014г. и Заповед№Г-197/13.05.2016г.на Зам.кмет на Община Варна М 1:1000

ПОДРОБЕН УСТРОЙСТВЕН ПЛАН (ПУП) - ПЛАН ЗА РЕГУЛАЦИЯ (ПР) М 1:1000

ПОДРОБЕН УСТРОЙСТВЕН ПЛАН (ПУП) - ПЛАН ЗА РЕГУЛАЦИЯ И ЗАСТРОЯВАНЕ (ПРЗ) М 1:1000

ОБЩИНА ВАРНА

ОДОБРЯВАМ

ЗАПОВЕД № 172/06.07.2020г.
ЗАМЕСТНИК-КМЕТ: Пейчо Пейчев

ПЕЙЧО ПЕЙЧЕВ

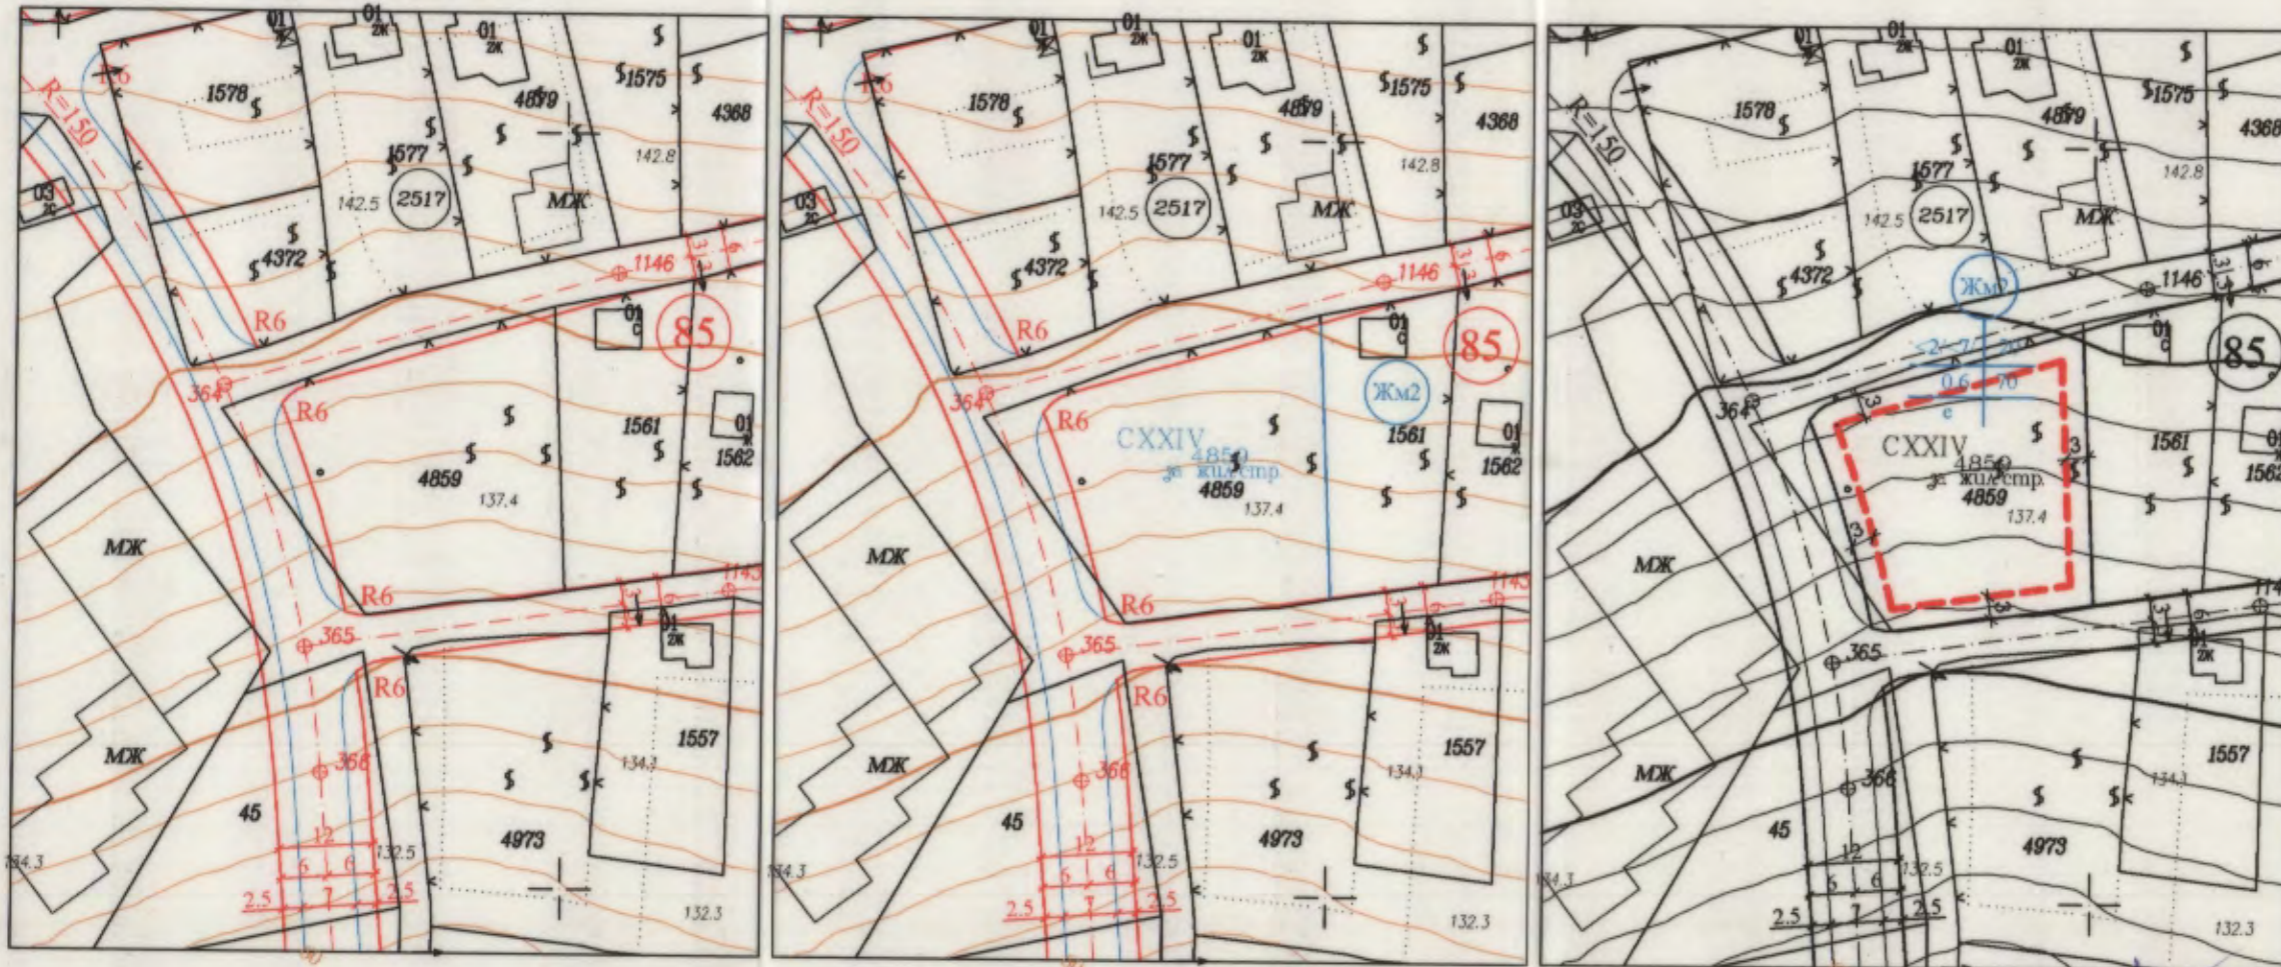


Таблица по чл. 16, ал. 1 от ЗУТ

Номер квартал	Номер УПИ	Площ на ПИ /в кв.м./	Приравнена част по регулация /в кв.м./	Отп. площ за общ. мероприятия /в кв.м./	Отп. площ за общ. мероприятия /в %/	Площ на УПИ по ПРЗ /в кв.м./
85	СХХIV-4859	1237	9	157	12.69	1089

Кв. No.	Устр. зона	УПИ	Максимална плътност на застрояване [%]	Максимална интензивност на застрояване (Квт.)	Минимална озеленена площ [%]	Максимална етажност (Етажност [m])	Начин на застрояване
85	ЖМ2	СХХIV 4859	20	0.6	70	≤ 2 (≤7)	с

Забележки:
1. Площ на УПИ СХХIV-4859 - 1089 кв.м.

ПРОЕКТАНТИ:

КАМАРА НА ИНЖЕНЕРИТЕ В ИНВЕСТИЦИОННОТО ПРОЕКТИРАНЕ
ПЪЛНА ПРОЕКТАНТСКА ПРАВОМОЩНОСТ
Регистрационен № 05171
ИНЖ. РУМИЯНА ПИЛИПОВА
ДРУМЕ ЗА ИРИГАНЦИЯ
Подпис: *[Signature]*
ВАЖИ С ВАЛИДНО УДОСТОВЕРЕНИЕ ЗА ПИП ЗА ТЕХНИКАТА ПИП

ПРОЕКТАНТСКА ПРАВОМОЩНОСТ
ИНЖ. РУМИЯНА ПИЛИПОВА
МЕТОДИЕВА КОСТАДИНОВА
Рег. № 00720
Подпис: *[Signature]*

Възложители: Александра Александрова Топилова
Обект: ПУП-ПРЗ за УПИ СХХIV-4859 (ПИ 10135.2517.4859), кв.85 по плана на с.о."Манастирски рид,Бялата чешма и Дъбравата"
Част: Подробен устройствен план
Фаза: Градоустройство
Проектант: инж.Р.Иванова М 1:1000
Водещ проектант: арх. М.Методиева февруари 2020г.