


Извадка от от ПП на ПРЗ на 28м-н, гр.Варна, съгласуван от ЕСУТ при община Варна, по т.7 от Протокол №45/154.12.2015г.

М 1:500

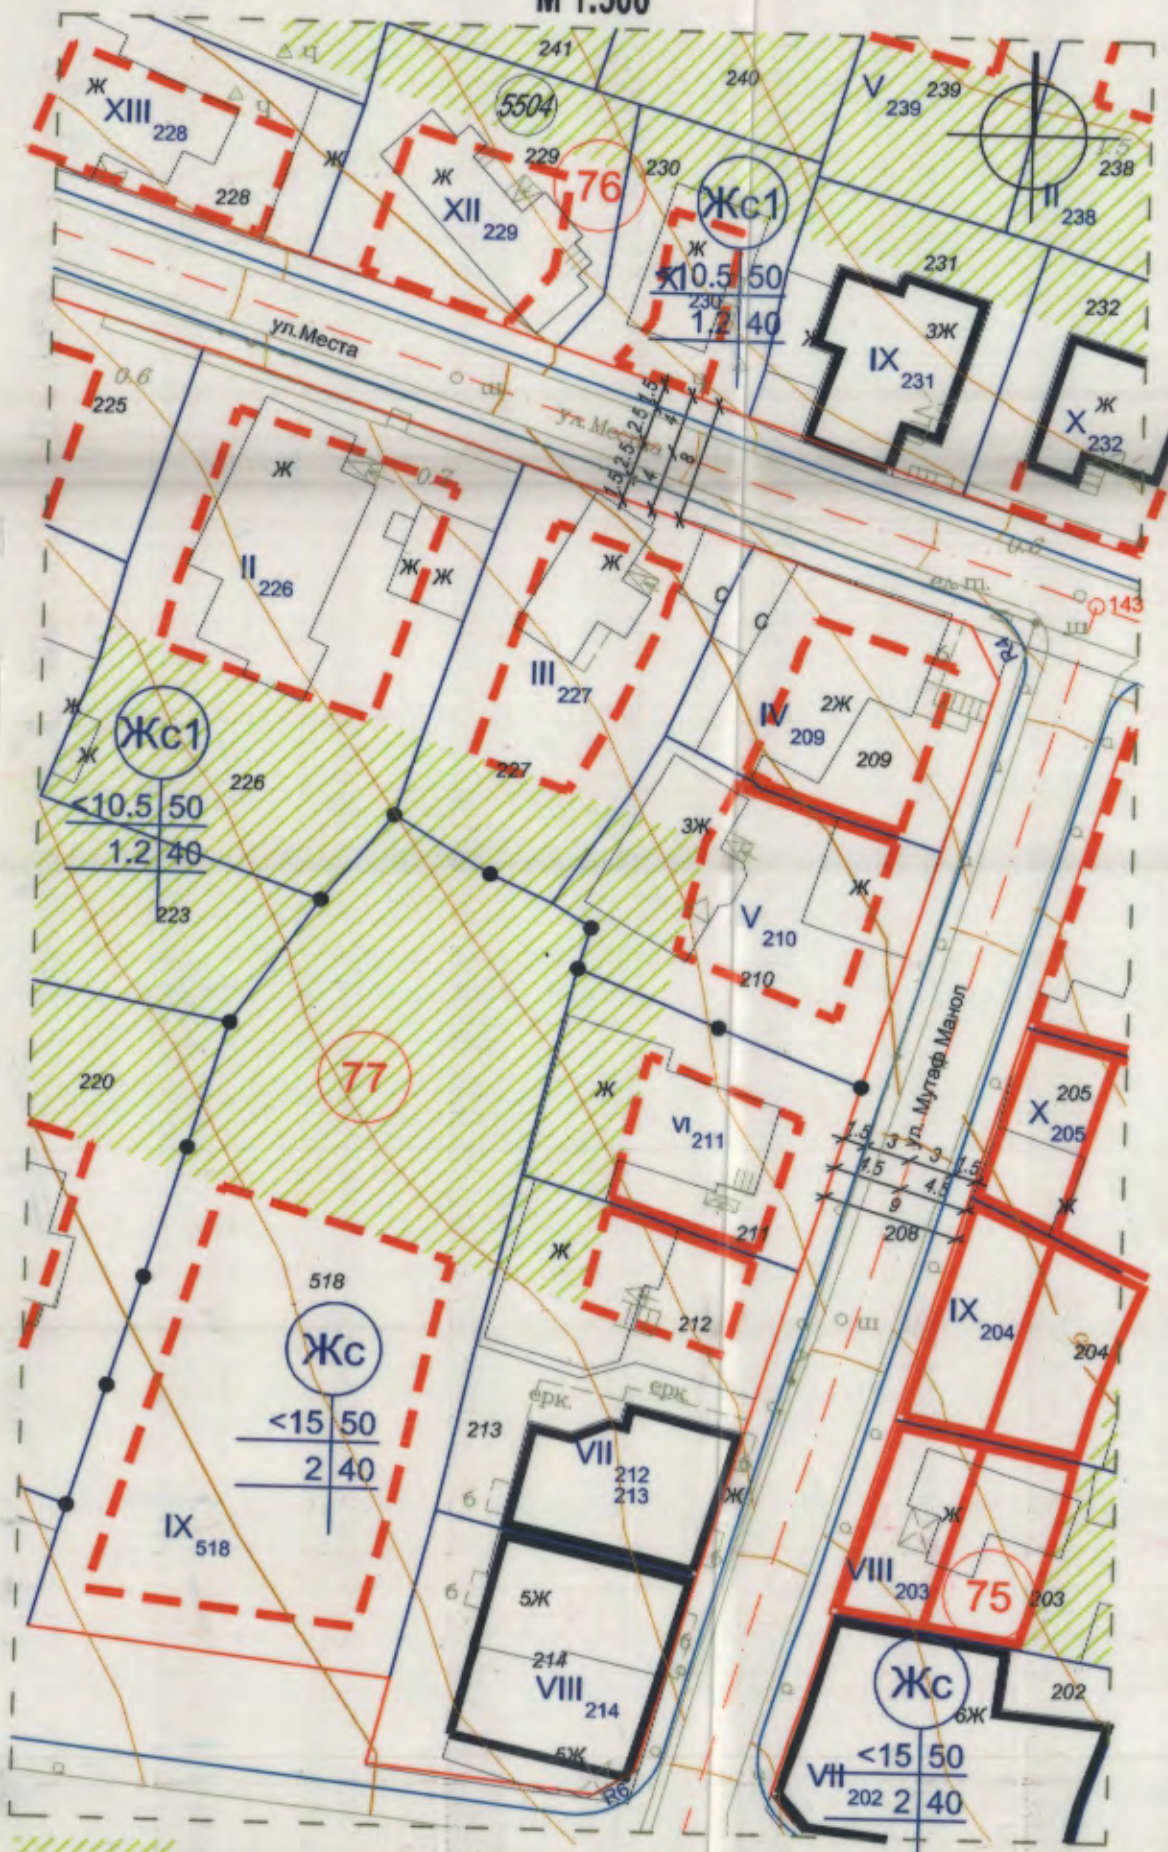


- зони с интензивно озеленяване в индивидуални ули с преобладаваща дървесна растителност

ПЛАН ЗА РЕГУЛАЦИЯ
М 1:500



Забележки:
- Проектът е изработен върху Кадастралната карта на район Аспарухово, гр.Варна, одобрена със Заповед № РД-18-73/23.06.2008г. на ИД на АГКК.

ПЛАН ЗА ЗАСТРОЯВАНЕ
М 1:500

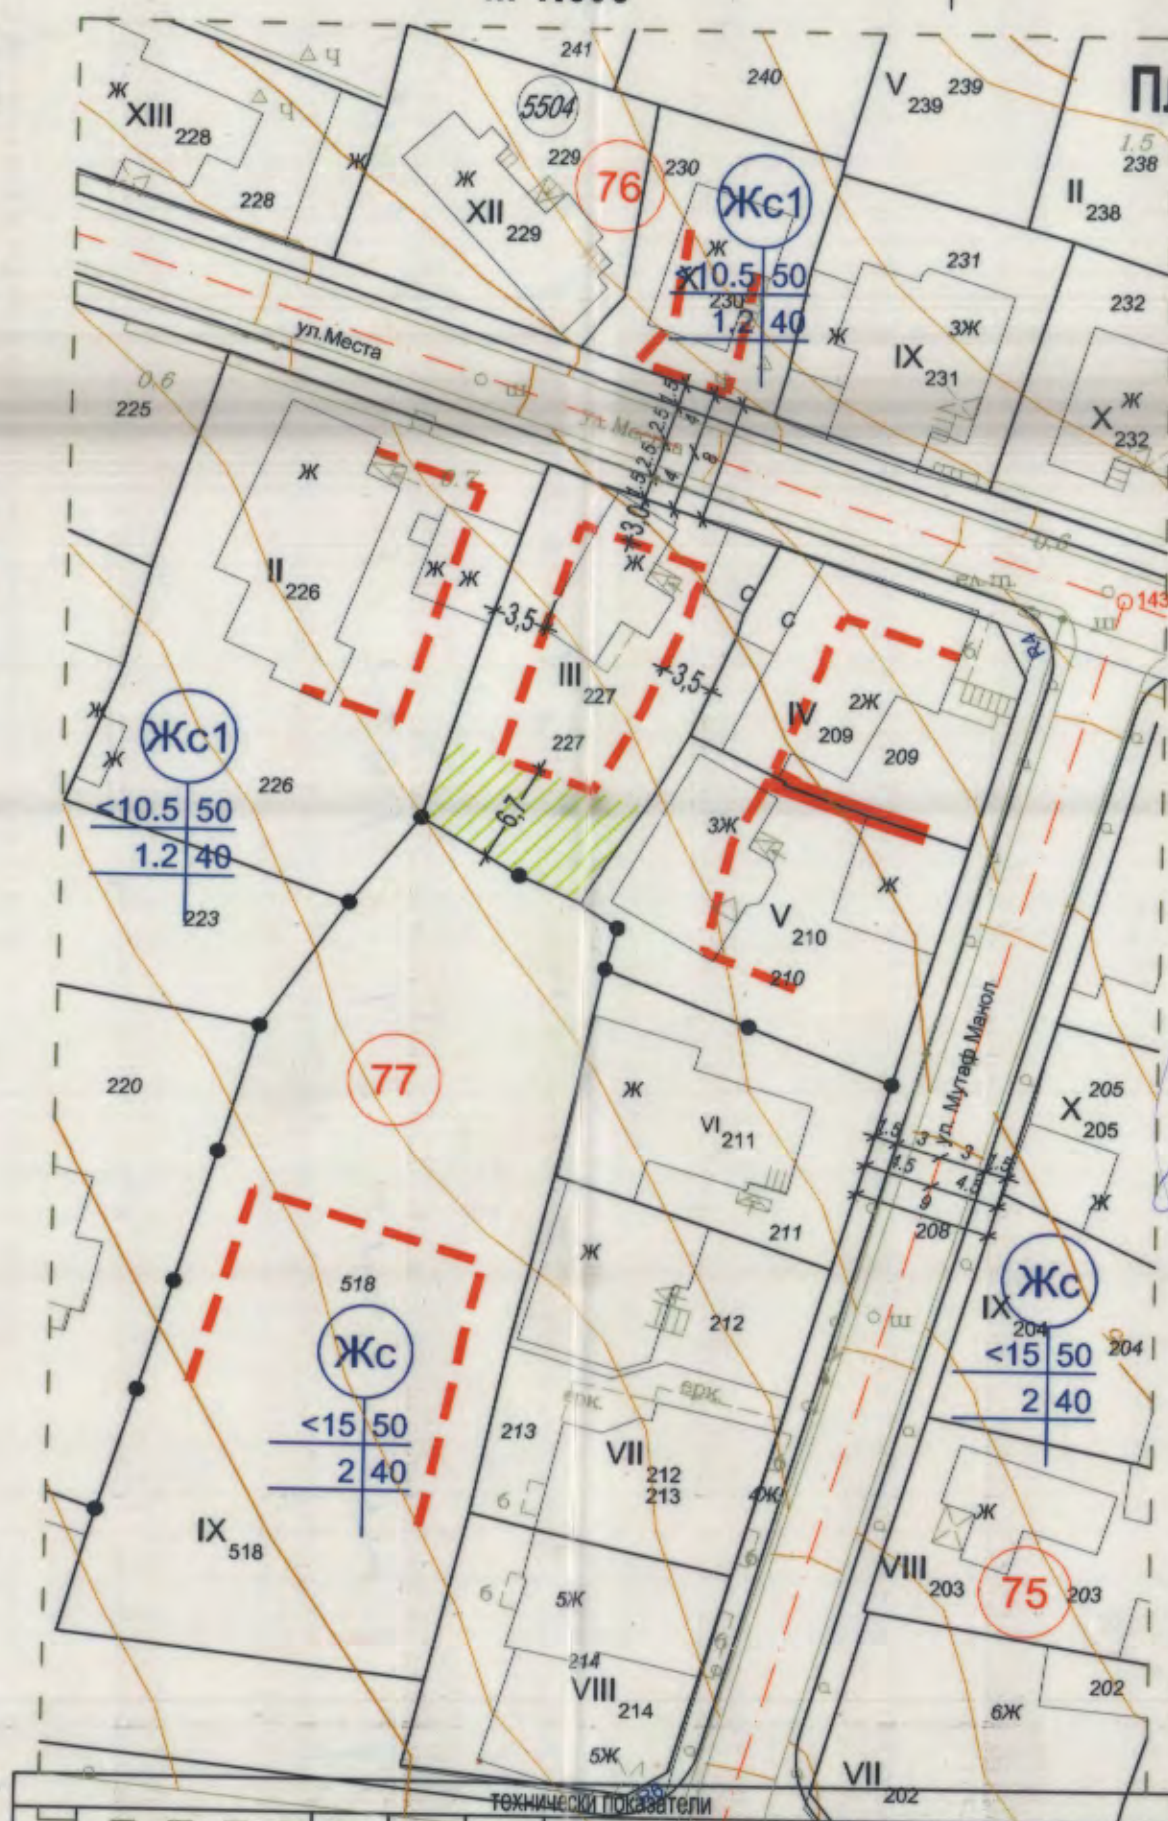

| из.№ | УПИ № | устройствена зона | площ НПИ м ² | площ УПИ м ² | позелмен имот с установено предназначение | етажност (м) | макс. плътн. на застр. в% | макс. китг | микровълт. в% | едрор. раст. | начин на застрояване |
|------|---------|-------------------|-------------------------|-------------------------|---|--------------|---------------------------|------------|---------------|--------------|----------------------|
| 77 | III-227 | Жс1 | 378 | 380 | за жилищна сграда | ≤10.5 | 50 | 1.2 | 40 | 1/2 | е |

Приложение No

ПУП - План извадка ПРЗ
План за регулация и застрояване
УПИ III-227, кв.77,
м.р.28, гр.Варна

Забележка:
Графичната част е неразделна от текстовата част на Заповед No

ОБЩИНА ВАРНА
ОДОБРЯВАМ
ПРОЕКТ № 1-18/2020
ЗАСТРОЯВАНЕ
ПЕЙЧО ПЕЙЧЕВ

Съгласуван инж.геод.
арх.Бр. Карагеоргиев