


ИЗВАДКА ОТ:

1. ПРЕДВАРИТЕЛЕН ПРОЕКТ, приет на заседание на ЕСУТ при Община Варна с Протоколи № 46/12.12.2017 г., т.16 и № 47/19.12.2017 г. т. 31.
2. АКТУАЛИЗАЦИЯ НА ПРЕДВАРИТЕЛЕН ПРОЕКТ, съгласувана на заседание на ЕСУТ при Община Варна с Протокол № 41/13.11.2018 г. т. 26
3. АКТУАЛИЗАЦИЯ НА ПРЕДВАРИТЕЛЕН ПРОЕКТ, съгласувана на заседание на ЕСУТ при Община Варна с Протокол № 23/18.06.2019 г. т. 45
4. КК на с. Звездица, одобрена със Заповед № РД-18-17 от 06.03.2015 г. на ИД на АГКК



ПУП - ПЛАН - ИЗВАДКА ПРЗ за УПИ XXII-за трафопост и озеленяване, XXIII-78-за търговски и обл. дейности (ПИ 30497.13.78), XXIV-76,77 (ПИ 30497.13.76,77), XXV-76, XXVI-75 (ПИ 30497.13.75), XXVII-73 (ПИ 30497.13.73) - кв. 23 по плана на с. ЗВЕЗДИЦА - ОБЩИНА ВАРНА

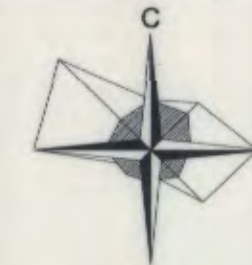

М 1:1000

ПЛАН ЗА РЕГУЛАЦИЯ

ПЛАН ЗА ЗАСТРОЯВАНЕ

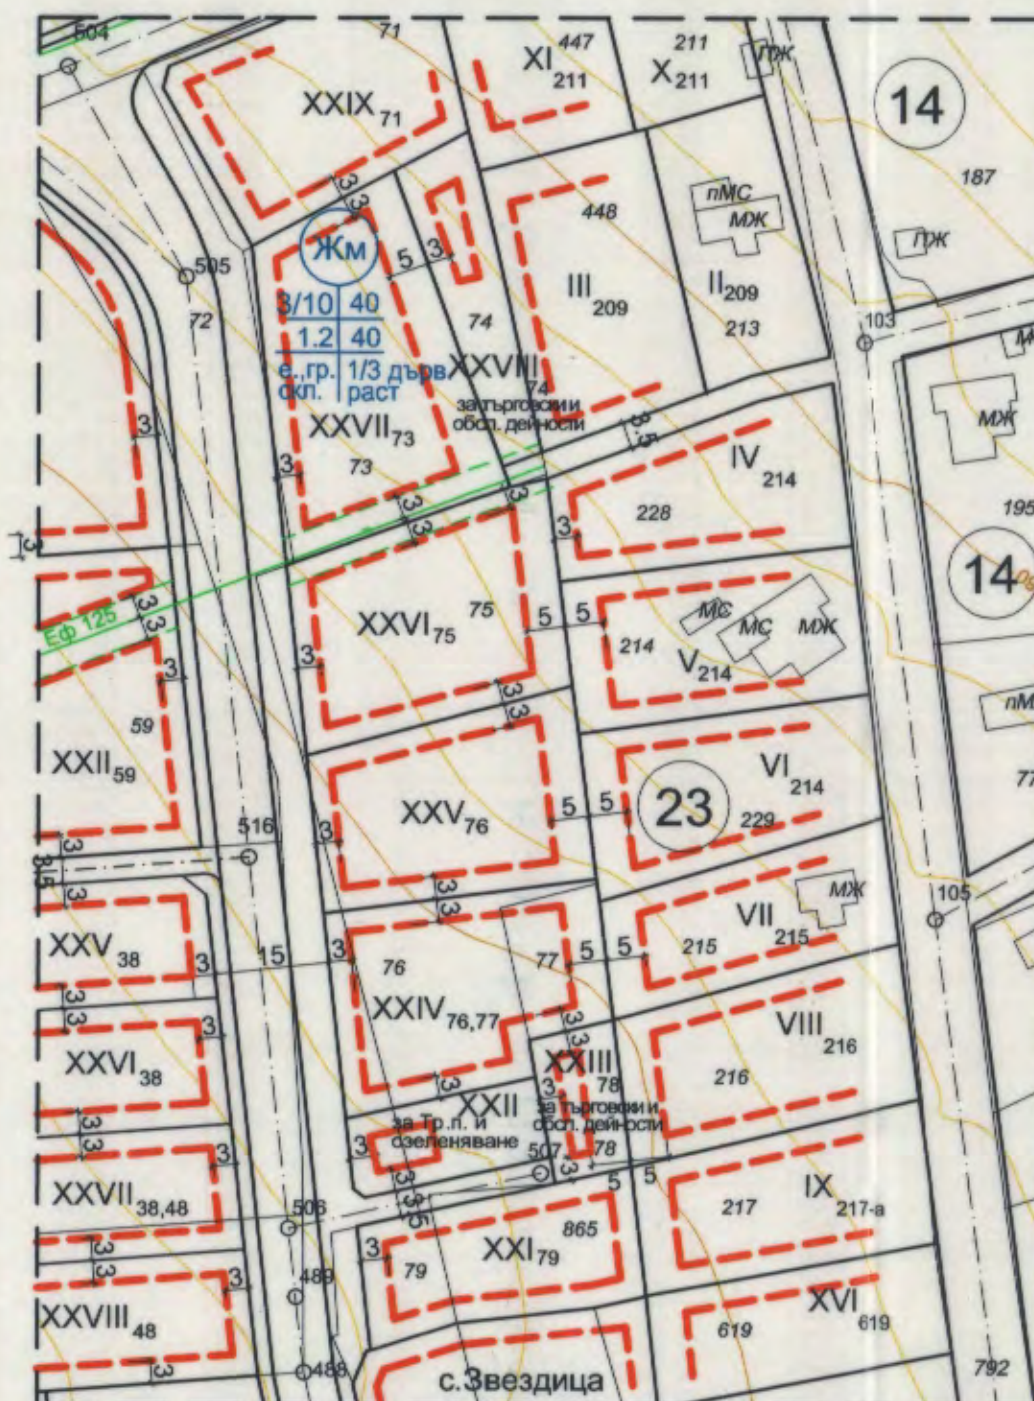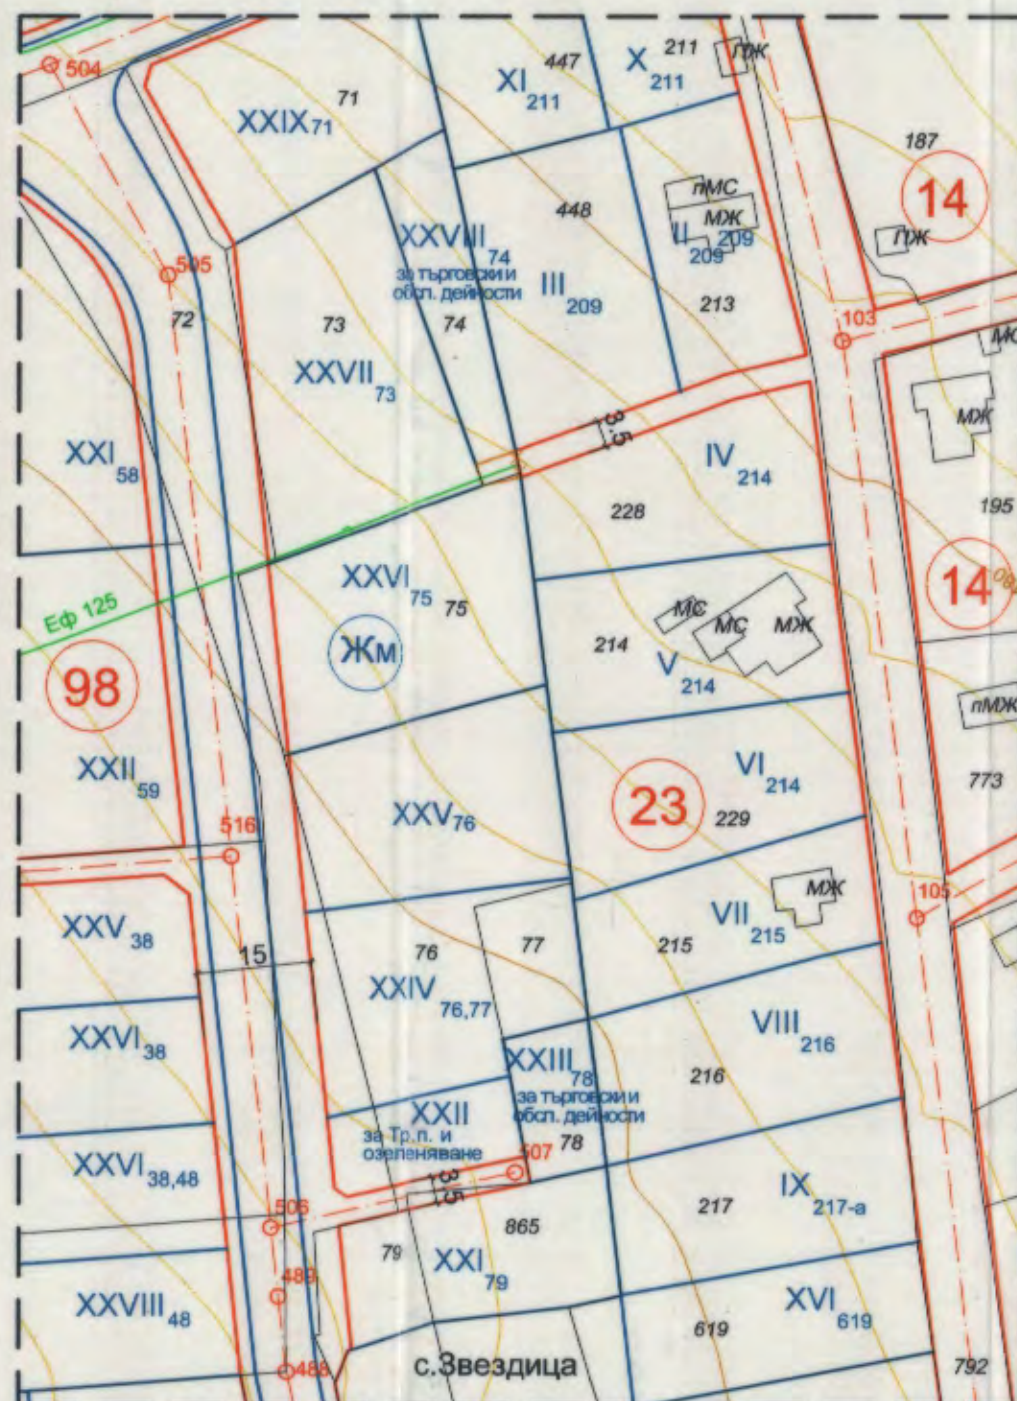

номер на квартал	номер на урегулиран поземлен имот	устройствена зона	поземлен имот с установено предназначение	градостроителни параметри		начин застр.		площ на УПИ - кв.м.	площ на УПИ - кв.м.	ЗА ТЕХНИЧЕСКА ИНФРАСТРУКТУРА по чл.16 ал.1от ЗУТ	
				максимална вис.в метри	плътност на застрояване	К инт	озеленяване			свободно-е	Кв.м.
23	XXII	ЖМ	за тр. пост и озеленяване				е	273			
23	XXIII 78	ЖМ	за търговски и обл. дейности	10	40	1.20	40	1/3	е	208	208
23	XXIV 76,77	ЖМ	жил строит	10	40	1.20	40	1/3	е	ПИ 77 220	864
23	XXV 76	ЖМ	жил строит	10	40	1.20	40	1/3	е	ПИ 76 1582	829
23	XXVI 75	ЖМ	жил строит	10	40	1.20	40	1/3	е	1000	938
23	XXVII 73	ЖМ	жил строит	10	40	1.20	40	1/3	е	1101	1096
											5
											0.45

Графичната част е неразделна от текстовата част на Заповед No.....

ОБЩИНА ВАРНА
ОДОБРЯВАМ
 ЗАПОВЕД № 190/06.07.2020г.
 ЗАМЕСТНИК-КМЕТ: *Пейчо Пейчев*
ПЕЙЧО ПЕЙЧЕВ

Забележка:
 ПРЕДВАРИТЕЛЕН ПРОЕКТ, приет на заседание на ЕСУТ при Община Варна с Протоколи № 46/11.12.2017 г., т.16 и № 47/18.12.2017 г. т. 31.
 1. АКТУАЛИЗАЦИЯ НА ПРЕДВАРИТЕЛЕН ПРОЕКТ, съгласувана на заседание на ЕСУТ при Община Варна с Протокол № 41/13.11.2018 г. т. 26
 2. АКТУАЛИЗАЦИЯ НА ПРЕДВАРИТЕЛЕН ПРОЕКТ, съгласувана на заседание на ЕСУТ при Община Варна с Протокол № 23/18.06.2019 г. т. 45

Възложител: Атанас Стоянов Димитров

ПУП - ПЛАН-ИЗВАДКА ПРЗ за УПИ XXII-за тр.и озел. XXIII-78-за търг. и обл. дейности (ПИ 30497.13.78), XXIV-76,77 (ПИ 30497.13.76,77), XXV-76, XXVI-75 (ПИ 30497.13.75), XXVII-73 (ПИ 30497.13.73) - кв. 23 по плана на с. Звездица - Община ВАРНА

Част	Градоустройство	М 1:1000
Фаза	ПУП - ПЛАН-ИЗВАДКА ПРЗ	ноември, 2019г.
План за застрояване	арх. Бл. Тасева	
План за регулация	инж. Я. Ламбова	

СЪСТАВИТЕЛ НА ПРОЕКТА: *Я. Ламбова*

ПЛАНА ПРОЕКТАНТОКА ПРОВЕДИЛИТЕЛ:

Сектор: *ГТУ*

Място на проект: *ГТУ*

Дата на проект: *11.11.2019*

Място на проект: *ГТУ*

Дата на проект: *11.11.2019*