


Извадка от действащ ПУП - ПУР на с.о. "Под село",
с.Звездица, общ.Варна, одобрен с Решение No
797-5(14)/19.12.2012г. на Общински съвет - Варна.

М 1:500

ПЛАН ЗА РЕГУЛАЦИЯ
М 1:500

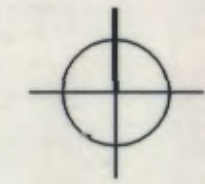

ПЛАН ЗА ЗАСТРОЯВАНЕ
М 1:500






Приложение No

ПУП - ПРЗ
план за регулация и
застрояване
УПИ XXV-954 и УПИ XXVI-954,
кв.62, с.о."Под село",
с.Звездица, общ.Варна

ОБЩИНА ВАРНА
ОДОБРЯВАМ
ЗАПОВЕД No 1277/09.09.2019г.
ЗАМЕСТНИК-КМЕТ: *[Signature]*

Забележка: **ЧО ПЕЙЧЕВ**
Графичната част е неразделна
от текстовата част на
Заповед
No.....

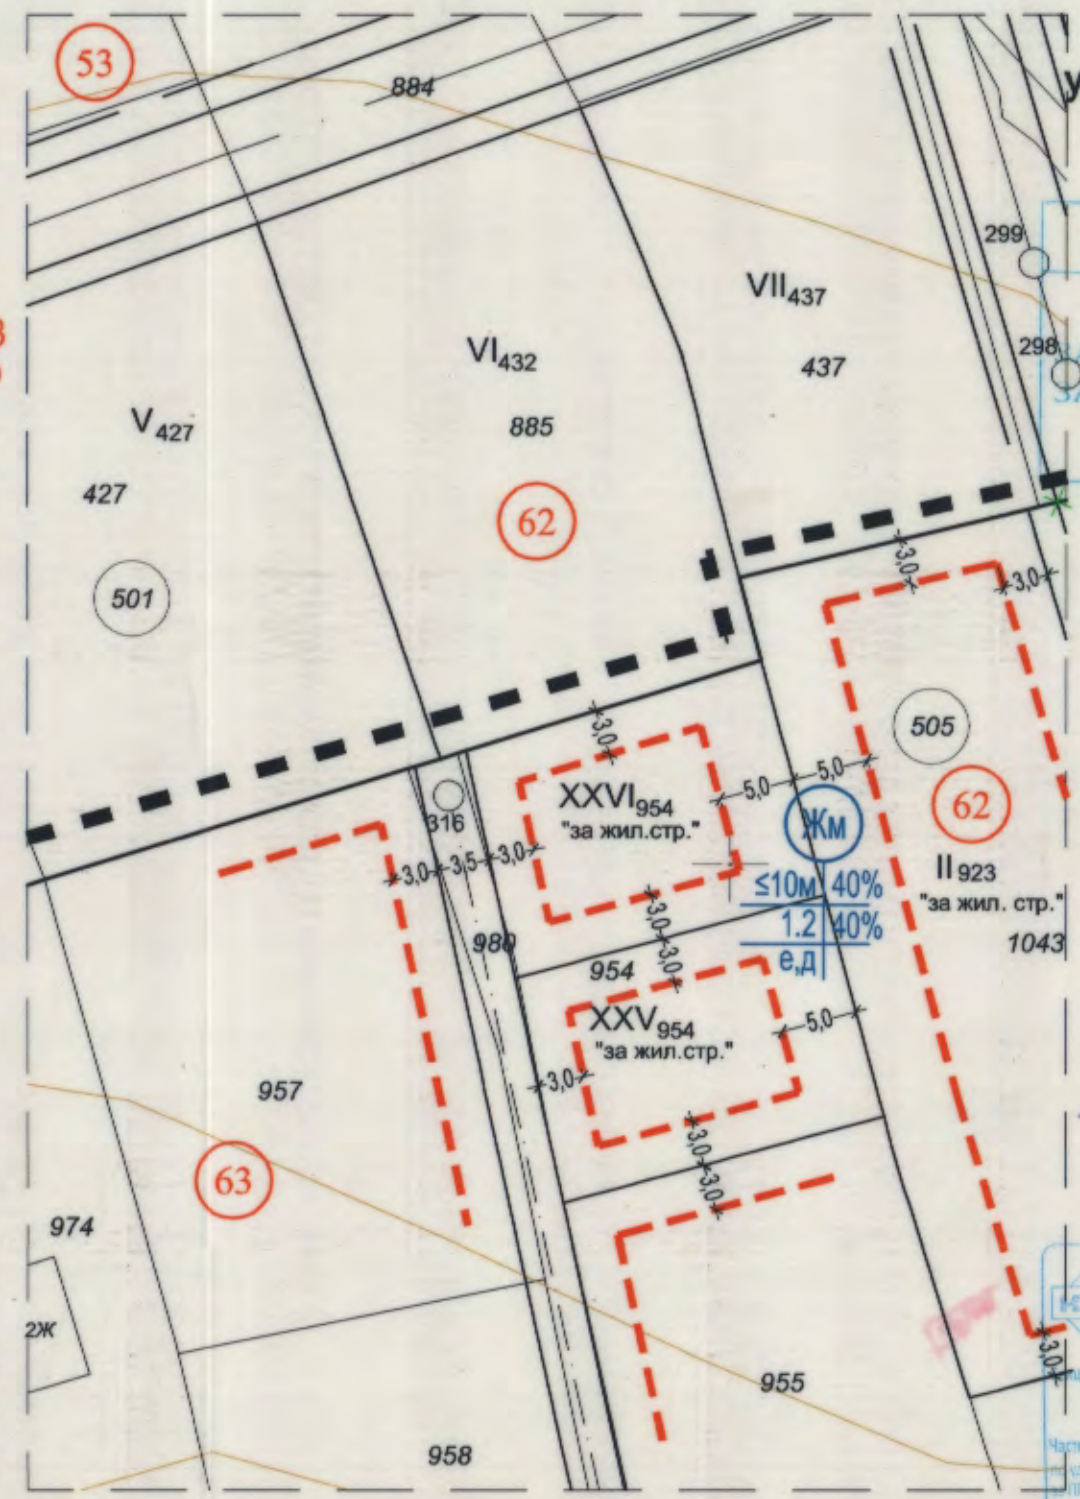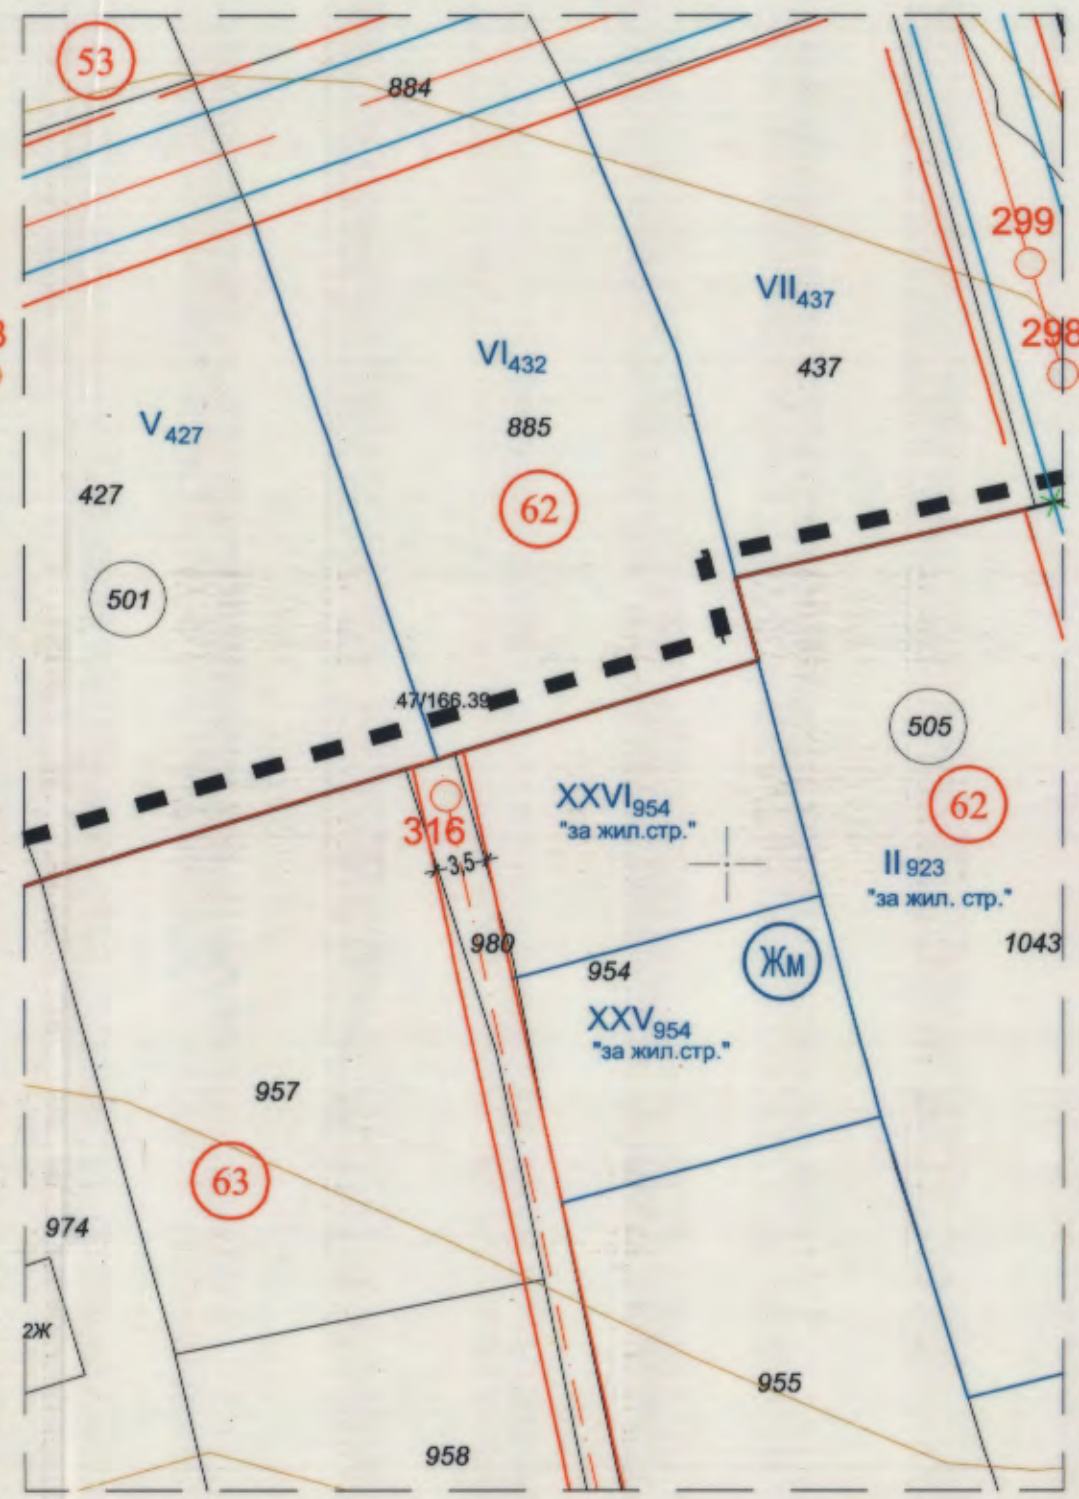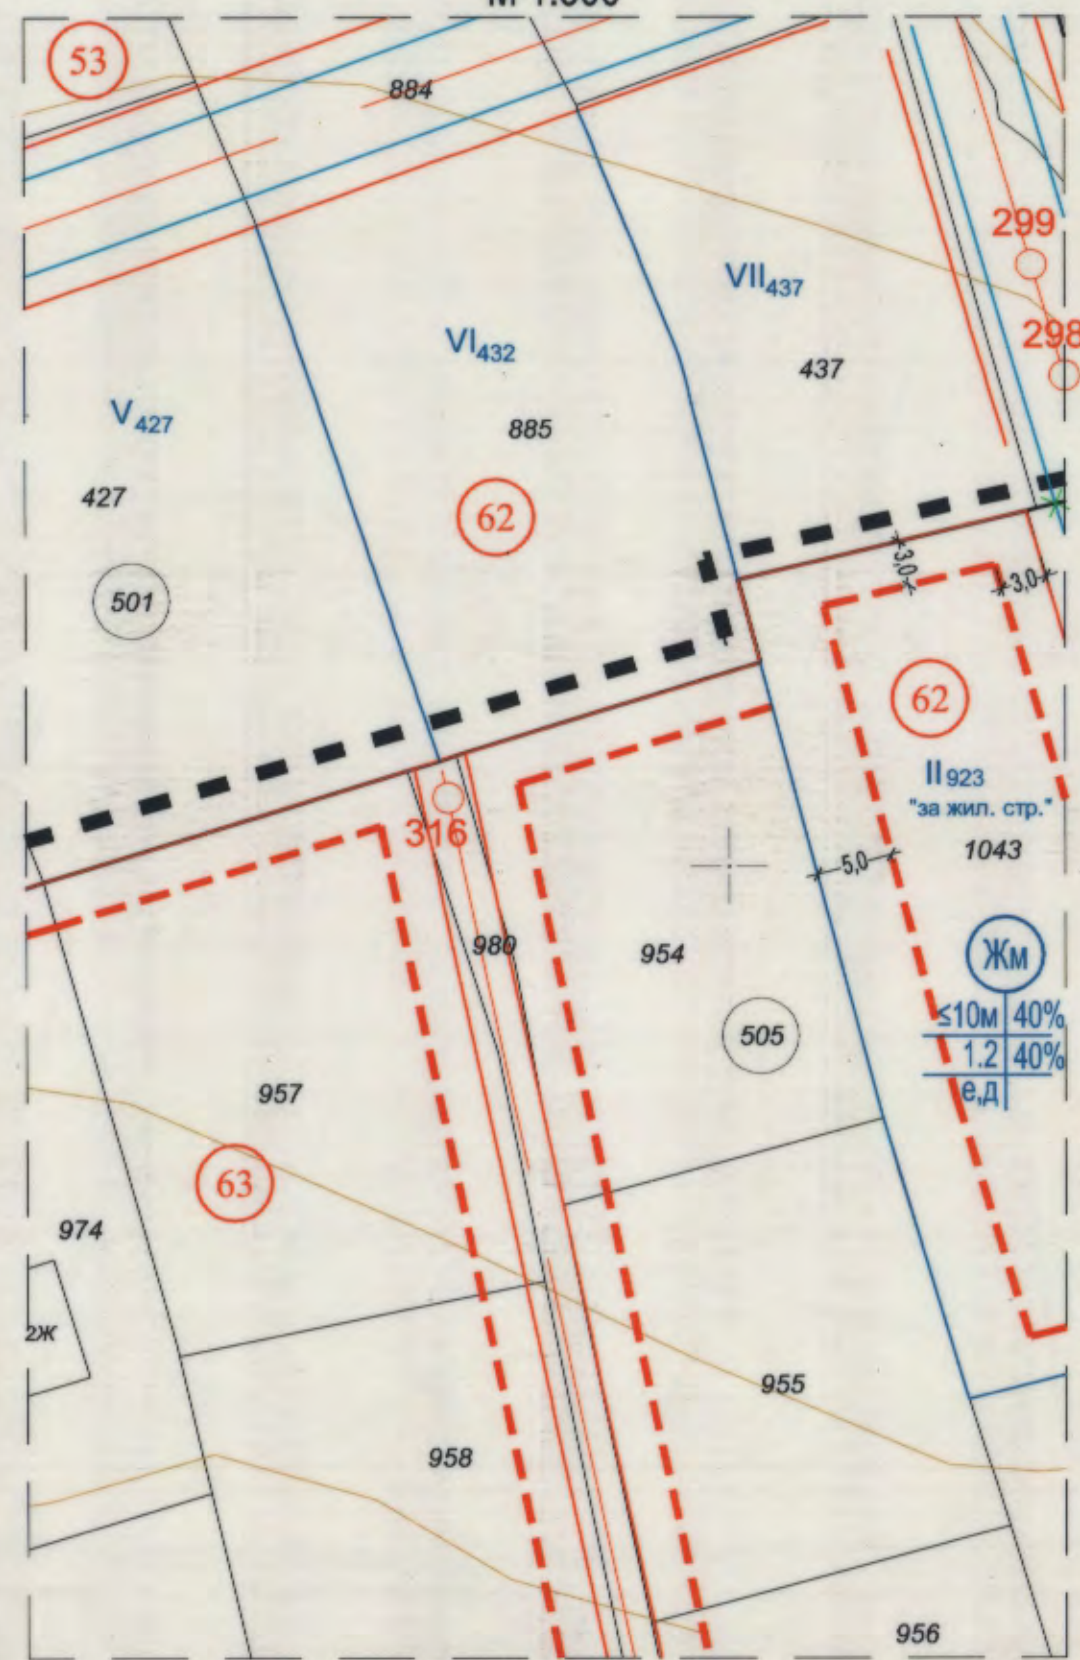

[Handwritten signatures and notes]

КАМАРА НА ИНЖЕНЕРИТЕ В ИНВЕСТИЦИОННО ПРОЕКТИРАНЕ
ПЪЛНА ПРОЕКТАНТСКА ТРАКОСПОСОБНОСТ
Регистрационен No 1623
инж. ИВАЙЛО
ИВАНОВ СЪБВ
инж.ГЕОД.

Забележки:
1. Планът за регулация на с.Звездица, е одобрен със Заповед No 10/15.01.1990г. на Председателя на ТСХС Варна.
2. ПУП - ПРЗ за УПИ II-923, кв.62 на с.о.Под село е одобрен със Заповед No 99/27.03.2019г.

таблица по чл.16, ал.1 от ЗУТ

№ кв.	УПИ No	ПМ м ²	УПИ м ²	за улици	ком. коеф.
62	XXV-954	650	324	2	0.31
	XXVI-954	650	324	2	0.31

- Забележки:
1. Проектът е в съобразен с ОУП на гр.Варна, одобрен със Заповед NoРД-02-14-220003.09.2012г. и Заповед NoРД-14-219703.09.2012г. и обновен в ДВ бр.70/14.09.2012г.
 2. Проектът е в съобразен с ПУП - ПУР на с.о."Под село", с.Звездица, общ.Варна, одобрен с Решение No 797-5(14)/19.12.2012г. на Общински съвет - Варна.
 3. За ПИ-954, действащ ИХ одобрена със Заповед NoРД-16-17/06.03.2015г., на ИД на АТКК.
 4. Номерата на УПИ са определени от техническата служба на кметство Звездица, при общ.Варна.
 5. Площта и лицето на имотите съответстват на изчисленията на чл.19, ал.1, т.4 от ЗУТ.

технически показатели

№ кв.	УПИ No	устройствена зона	ПМ - м ²	УПИ - м ²	м	стреха м	макс. плътн. на застр. в%	Кинт	мин.озелен. н. %	начин на застрояване
62	XXV-954	ЖМ	648	324	за жил.строит.	≤10	40	1.2	40	е
	XXVI-954	ЖМ	648	324	за жил.строит.	≤10	40	1.2	40	е

— — — — — граница между селищно образувание и населено място с.Звездица

арх. *[Signature]*