

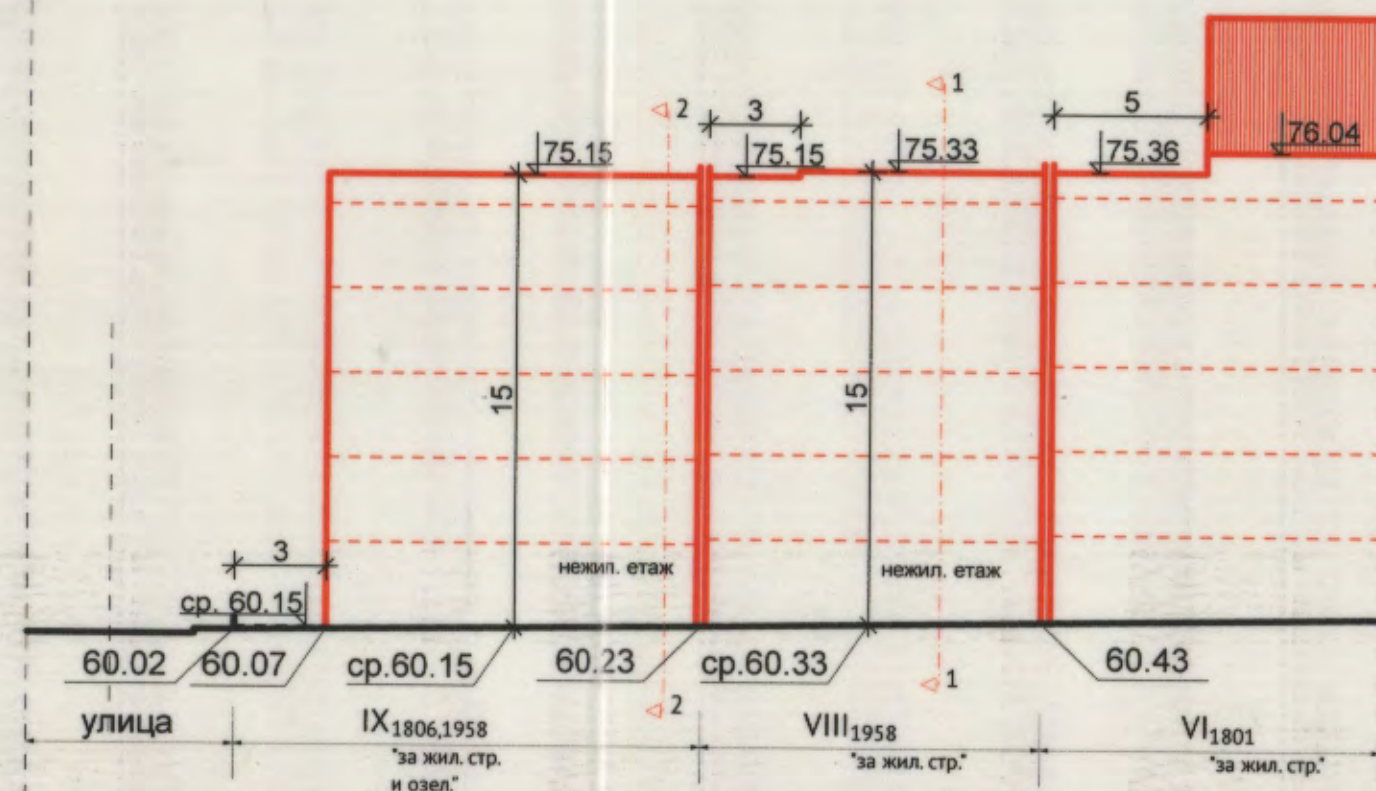



РАБОТЕН УСТРОЙСТВЕН ПЛАН
за УПИ VIII-1958 "за жил.строителство" и УПИ IX- 1806,1958 "за жил. стр. и озеленяване" в кв. 11а по плана на 26 м.р., гр. Варна

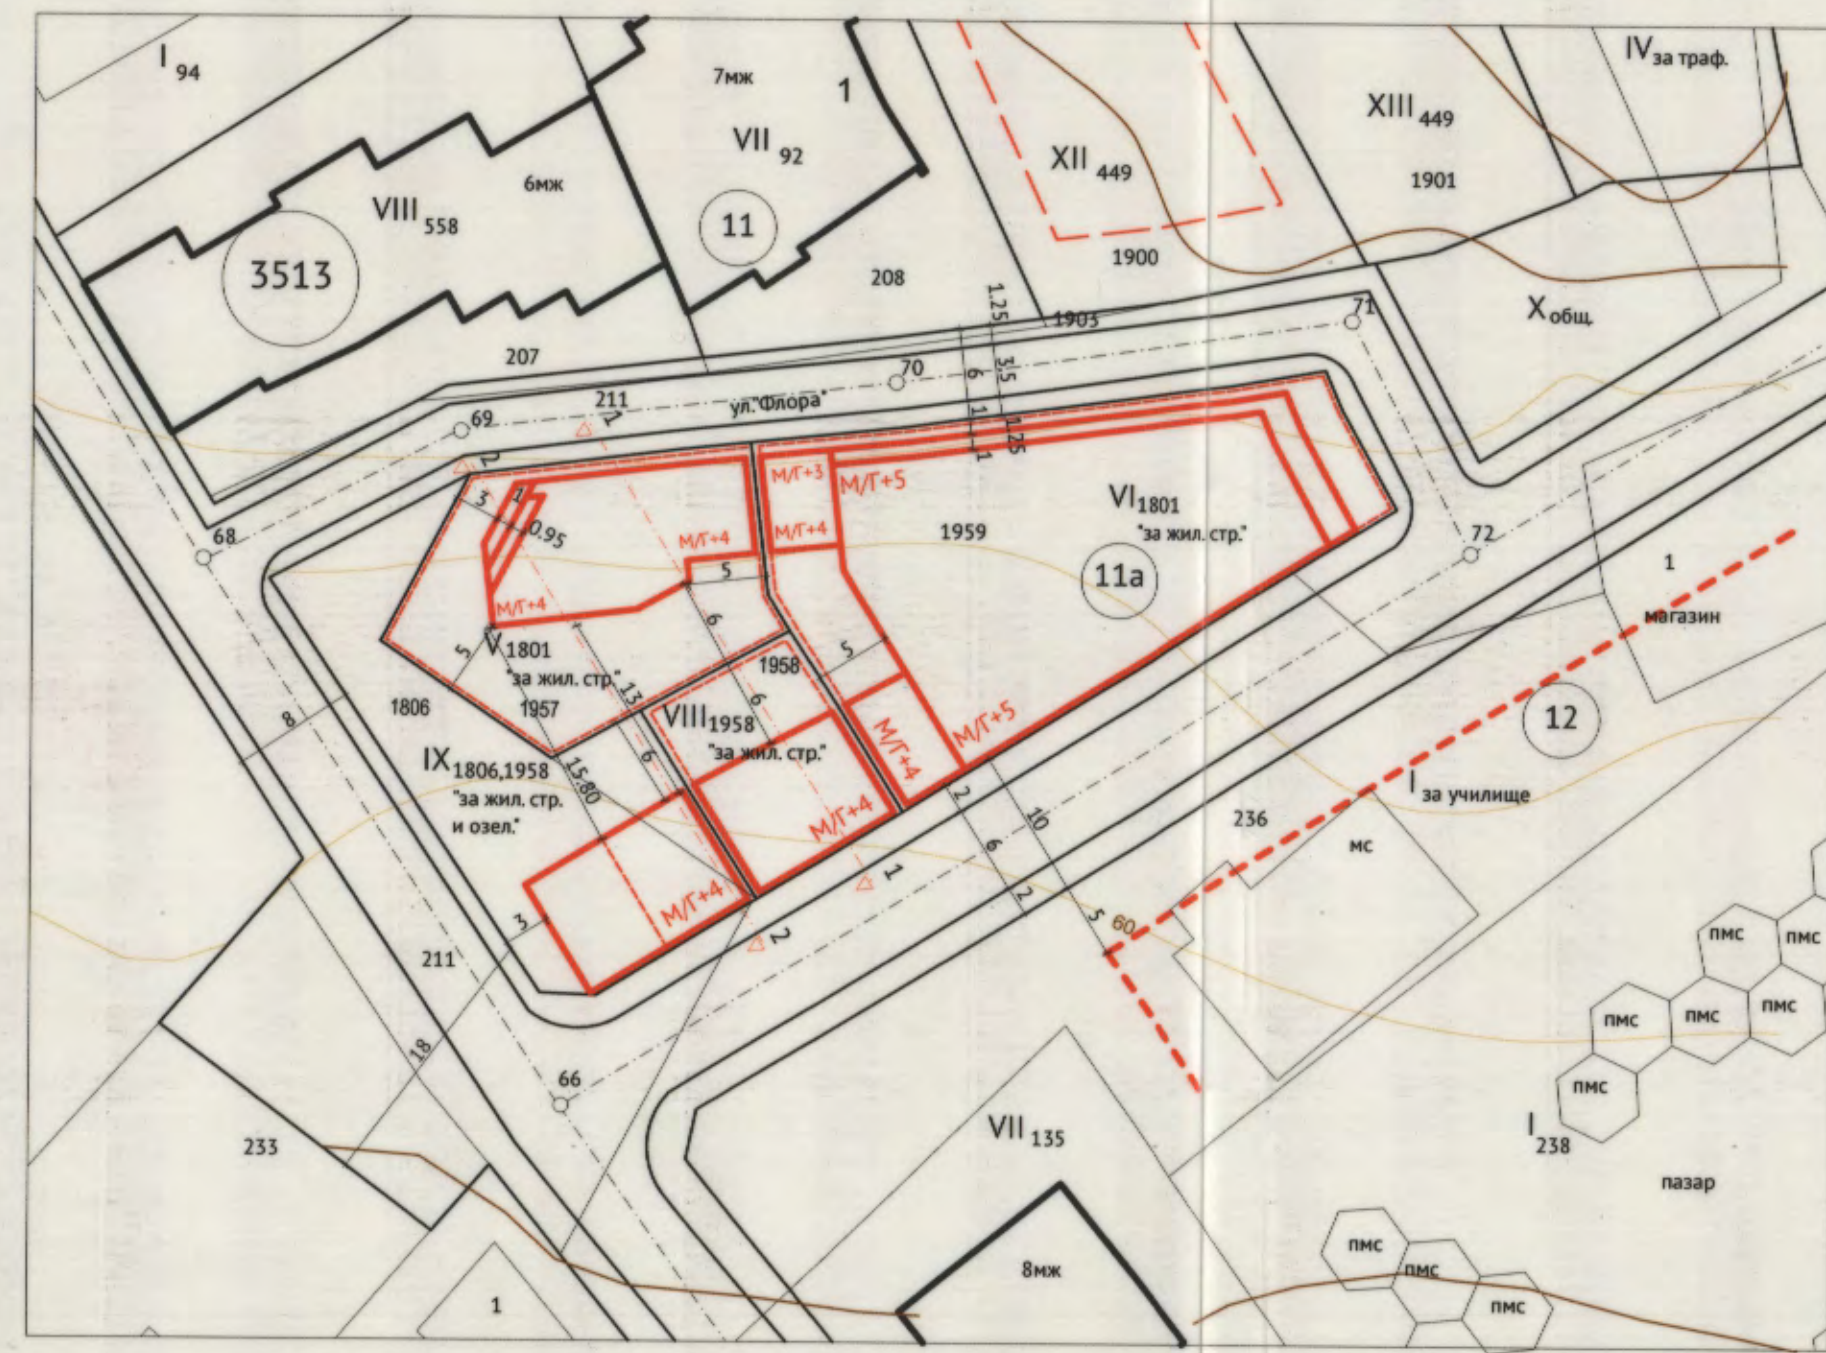


СИЛУЕТ М/У о.т. 72 и о.т. 66 / M1:250

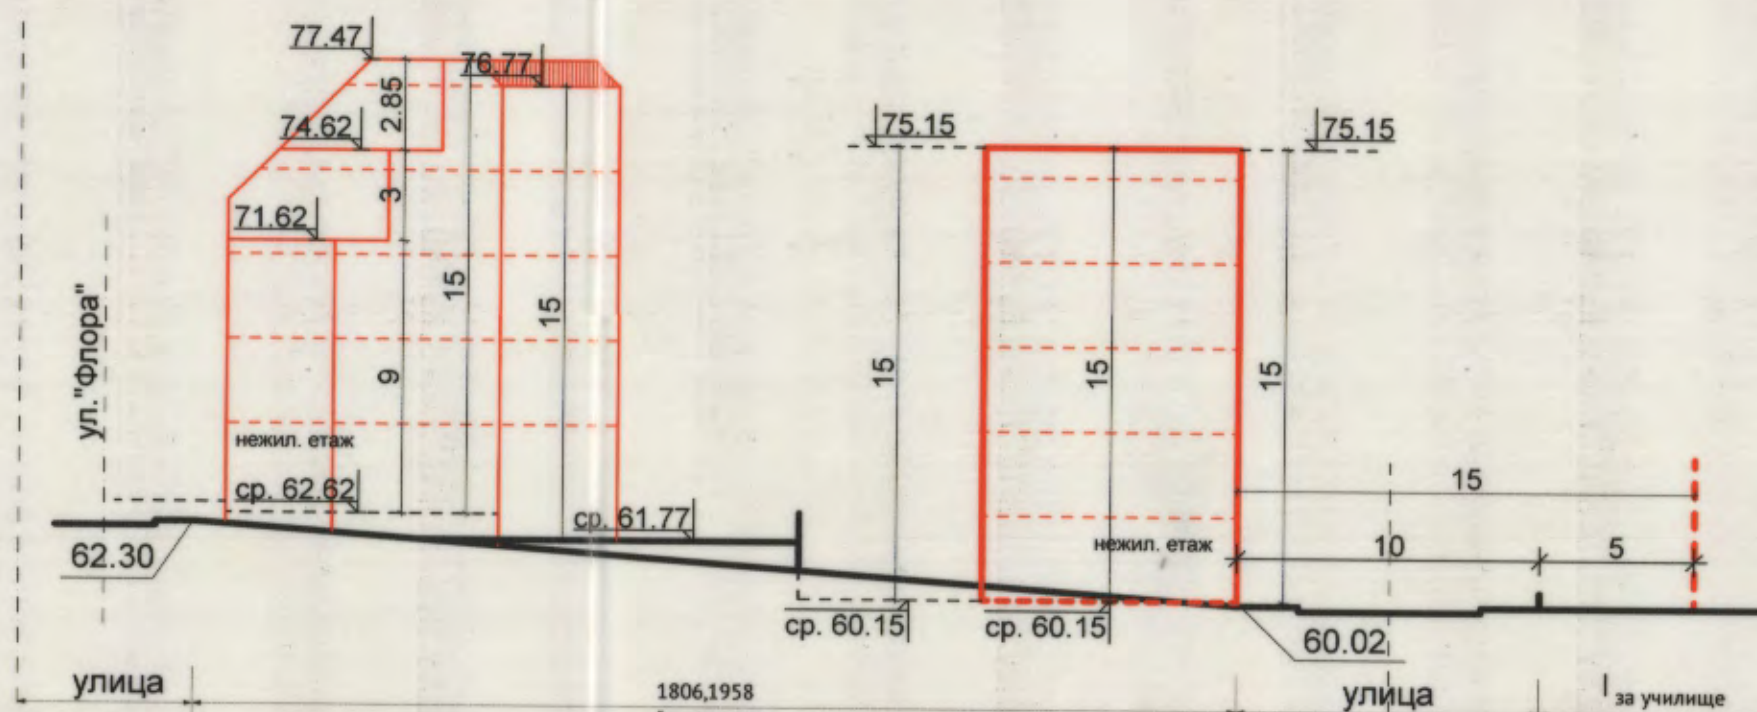

СИЛУЕТ М/У о.т. 66 и о.т. 68 / M1:250

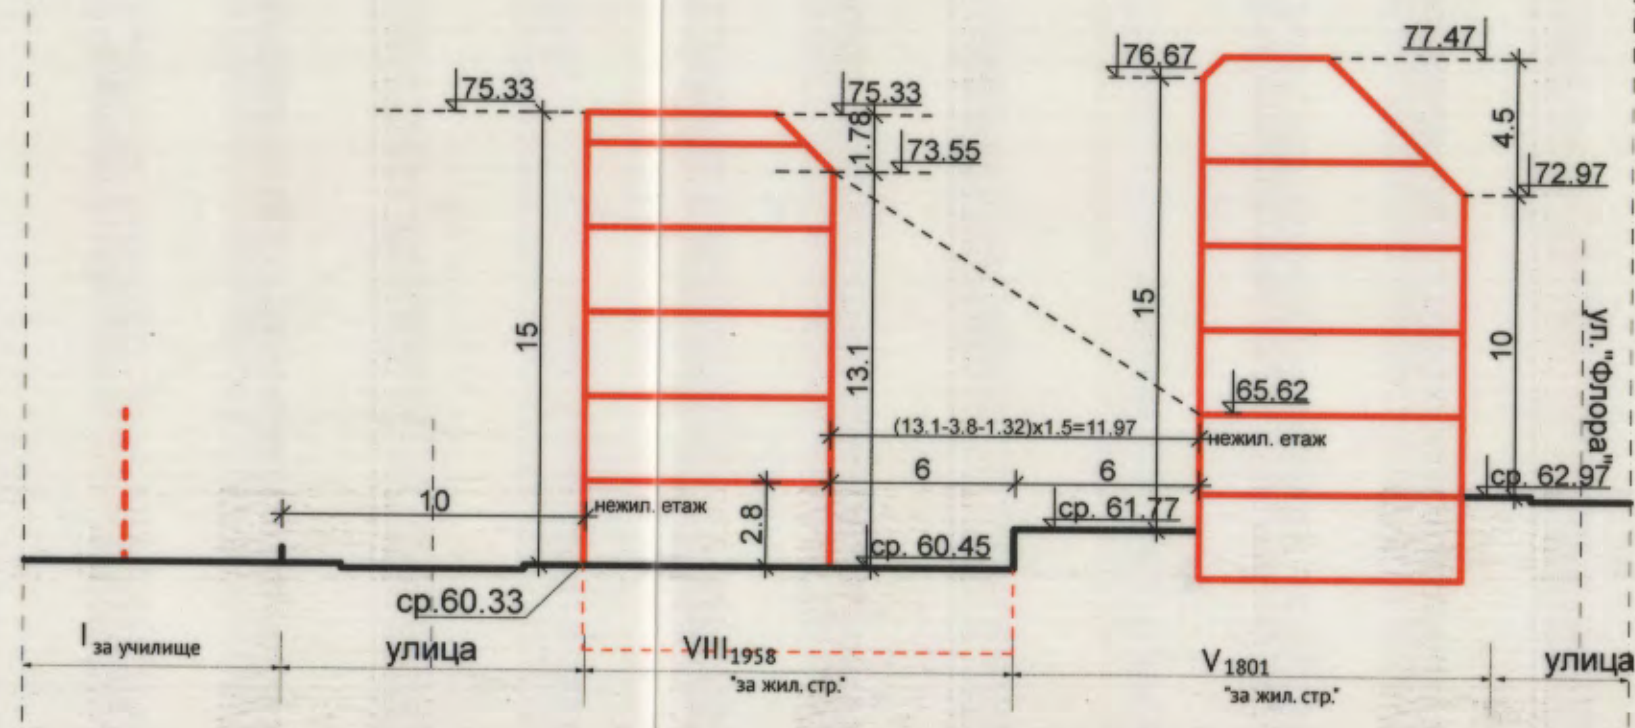

Разрез 1-1 / M1:250

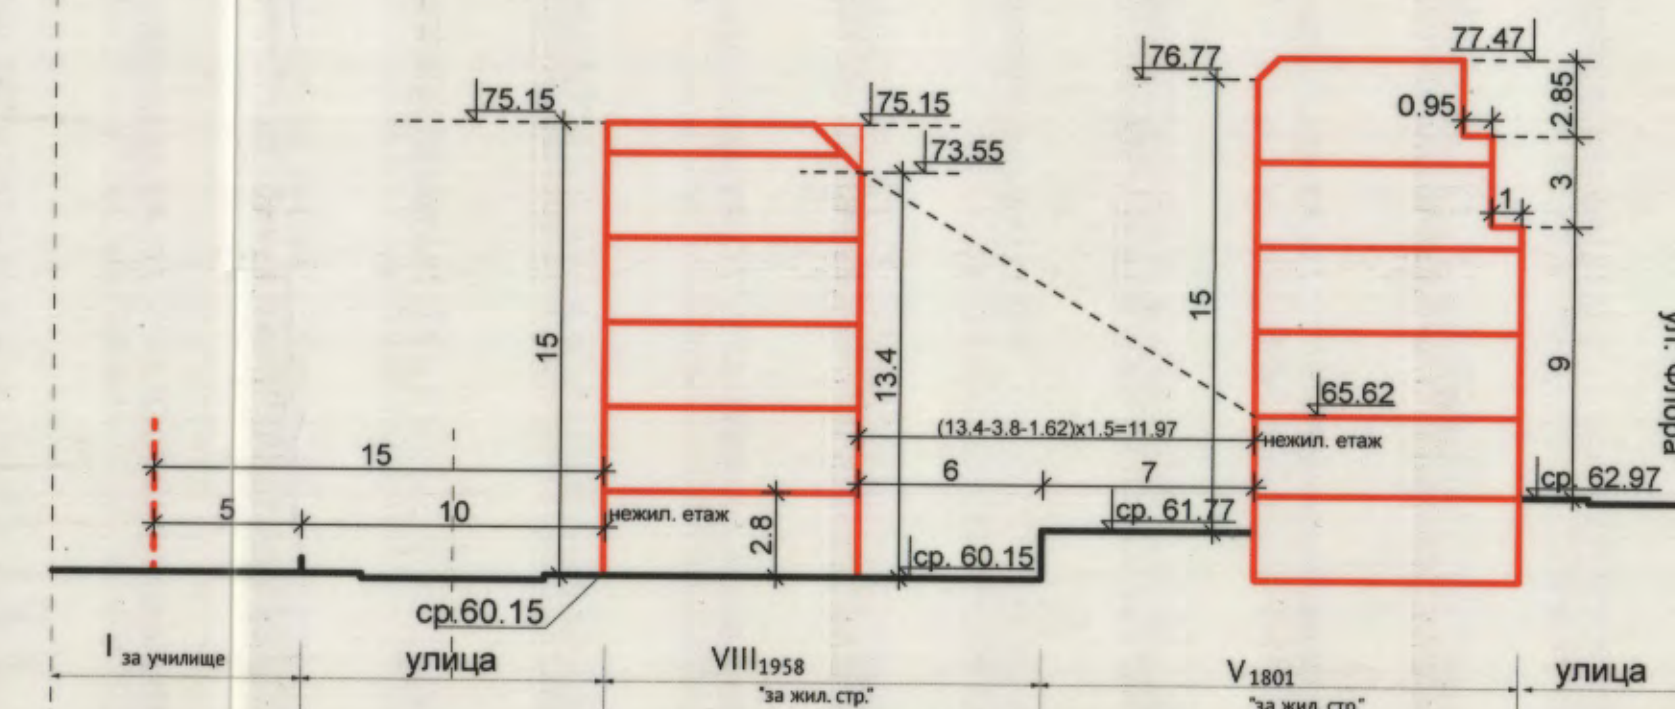

Разрез 2-2 / M1:250

ПУП - ПРЗ и РУП
за УПИ VIII-1958 "за жил.строителство" и УПИ IX- 1806,1958 "за жил. стр. и озеленяване" в кв. 11а по плана на 26 м.р., гр. Варна
ПИ 10135.3513.1958 и ПИ 10135.3513.1806 по КК

ОБЩИНА ВАРНА
ОДОБРЯВАМ
ЗАПОВЕД № 7-289/28.09.2020г.
ЗАМЕСТИНИК-КМЕТ: *[Signature]*
ПЕЙЧО ПЕЙЧЕВ

[Handwritten signatures and stamps]

КАМА НА ИКОНОМЕРИТЕ В ИНВЕСТИЦИОННО-ПРОЕКТИВНИ
ПЪЛНА ПРОЕКТИВНА ПРАВООТНОСНОСТ
Регистрационен № 05358
инж. НЕДЕЛКА
ПЕТКОВА ЛАМБЕВА

номер на квартал	номер на регулаторен поземлен имот	устройствен а зона	устройствено предназначение на поземления имот	етажиност вис в метри		градоустройствени параметри			
				максимална	минимална	плътност на застрояване	К/ИПТ	мин. площ озел.	плътност на застрояване
11а	IX 1806,1958 за жил. стр.	Жс	Жилищно и озеленяване	5ет./15.00m	50	2	40	1/3	с
	VIII 1958 за жил. стр.	Жс	Жилищно	5ет./15.00m	50	2	40	1/3	с

ОБЕКТ: ПУП - ПРЗ и РУП за УПИ VIII-1958 "за жил.строителство" и УПИ IX- 1806,1958 "за жил. стр. и озеленяване" в кв. 11а по плана на 26 м.р., гр. Варна

ВЪЗЛОЖИТЕЛИ: "КОНСТРУМАКС 1" ЕООД, Наскар ООД

ПРОЕКТАНТИ:	арх. И. Кирилов инж. Н. Ламбева	дата 2020г.	лист 2 / 2	М 1:500/1:250
-------------	------------------------------------	----------------	---------------	------------------